

Localisation : 71 Référence : IA71000120
Aire d'étude : Saône-et-Loire
Commune : Montchanin
Adresse : 6 rue de la Tuilerie
Edifice contenant : ensemble d'industrie céramique de la Grande Tuilerie de Bourgogne
(réf. : IA71000110)
Titre courant : **Maison d'employé**
Dénomination : maison
Précision : maison d'employé

Canton : Montchanin

Cartographie : Lambert2 0762500 0196700

Cadastre : 1978 B 62

Statut juridique : propriété privée

Protection :

Dossier de enquête partielle, Communauté urbaine Le Creusot - Montceau-les-Mines patrimoine industriel
établi en 1999 par Pillet Frédéric

(c) Inventaire général, 1999 ; (c) Communauté urbaine Le Creusot - Montceau-les-Mines, 1999

HISTORIQUE

Datation : 4e quart 19e siècle. 1897 (daté par travaux historiques) .

Auteur(s) :
maître d'oeuvre inconnu.

Commentaire : Ce bâtiment, construit par la Grande Tuilerie de Bourgogne de Montchanin en 1897, était
destiné au logement d'un employé de la société. Cet édifice, situé face au site de l'ancienne tuilerie, est
orné de quelques éléments décoratifs en céramique.

DESCRIPTION

SITUATION : en ville

MATERIAUX

Gros oeuvre : moellon sans chaîne en pierre de taille ; brique ; pan de bois ; enduit
Couverture : tuile mécanique

STRUCTURE

Vaisseaux et étages : sous-sol ; 1 étage carré

COUVERTURE : toit à longs pans ; croupe

Localisation	: 71 - Montchanin	Réf. : IA71000120
Adresse	: 6 rue de la Tuilerie	
Edifice contenant	: ensemble d'industrie céramique de la Grande Tuilerie de Bourgogne	
Titre courant	: Maison d'employé	
Dénomination	: maison	

DECOR

Technique : céramique

Représentation : lion

COMMENTAIRE DESCRIPTIF

Cette construction se compose d'une cave, d'un rez-de-chaussée et d'un étage carrée. Le toit à longs pans en tuile mécanique (et faîtières à fleurons) est doté d'une demi-croupe. Chaînages d'angle et encadrements de baie sont en brique. Les murs sont certainement en moellon, à l'exception de la cage d'escalier hors-oeuvre, constituée d'une structure à pans de bois et remplissage en brique. Les allèges des baies du pignon sud (à l'étage) sont ornée de panneaux en céramique (applique n°166 du catalogue de la tuilerie). Le mur gouttereau ouest faisant face au site de l'ancienne tuilerie est orné d'un élément de céramique à tête de lion (applique n°252).

DOCUMENTATION

Archives

Ecomusée Le Creusot Montceau-les-Mines :

C 101/20/1 « *Logement d'employé (M. Blanc Asène) – Angle rue de la Tuilerie et rue Lamartine – Ensemble de la construction* ».

Dessin à l'encre sur calque, n°2060, échelle 1/50, 9/07/1897.

C 101/20/2 « *Grande Tuilerie de bourgogne à Montchanin – Logement d'employé* ».

Dessin à l'encre sur papier, échelle 1/100, 22/06/1897.

C 101/21 « *Logement d'employé – tablettes, tailles et larmiers – Maison Bernard, rue de la Tuilerie* ».

Dessin à l'encre sur calque, n°2059, échelle 1/20, 03/07/1897.

C 101/22 à 24 « *Logement d'employé : maison d'habitation avec jardin (rues de la Mairie et de la Tuilerie) – Disposition du jardin (potager et arbre)* ».

Dessin à l'encre sur calque (+ esquisse et tirage bleu), n°2072, échelle 1/100, 13/08/1897.

C 101/137, « *Projet de maison à un étage* », vue latérale, élévation, plan du rez-de-chaussée et du 1^{er} étage, échelle 1/50, dessin à l'encre sur calque, n°2401, 12/03/1909.

- C 101/138, tirage bleu de 101/137.

TABLE DES ILLUSTRATIONS

Pl. 1 : Carte de localisation,
carte topographique IGN, Montceau-les-Mines, n°2926 O, 1990, 1/25 000.

Pl. 2 : Plan de situation,
extrait de plan cadastral, Montchanin, section B, 1978, 1/1000.

Doc. 1 : C 101/20/2 « *Grande Tuilerie de bourgogne à Montchanin –
Logement d'employé* ».
Dessin à l'encre sur papier, échelle 1/100, réduite à 1/200, 22/06/1897.
archives de l'Ecomusée Le Creusot Montceau-les-Mines, C 101/20/2.

Fig. 1 : Vue du bâtiment depuis le sud-ouest.

99 71 0570 Z


Fig. 2 : Élément décoratif en céramique, mur ouest.

99 71 0571 Z

Pl. 1 : Carte de localisation,
carte topographique IGN, Montceau-les-Mines, n°2926 O, 1990, 1/25 000.




Pl. 2 : Plan de situation,
extrait de plan cadastral, Montchanin, section B, 1978, 1/1000.

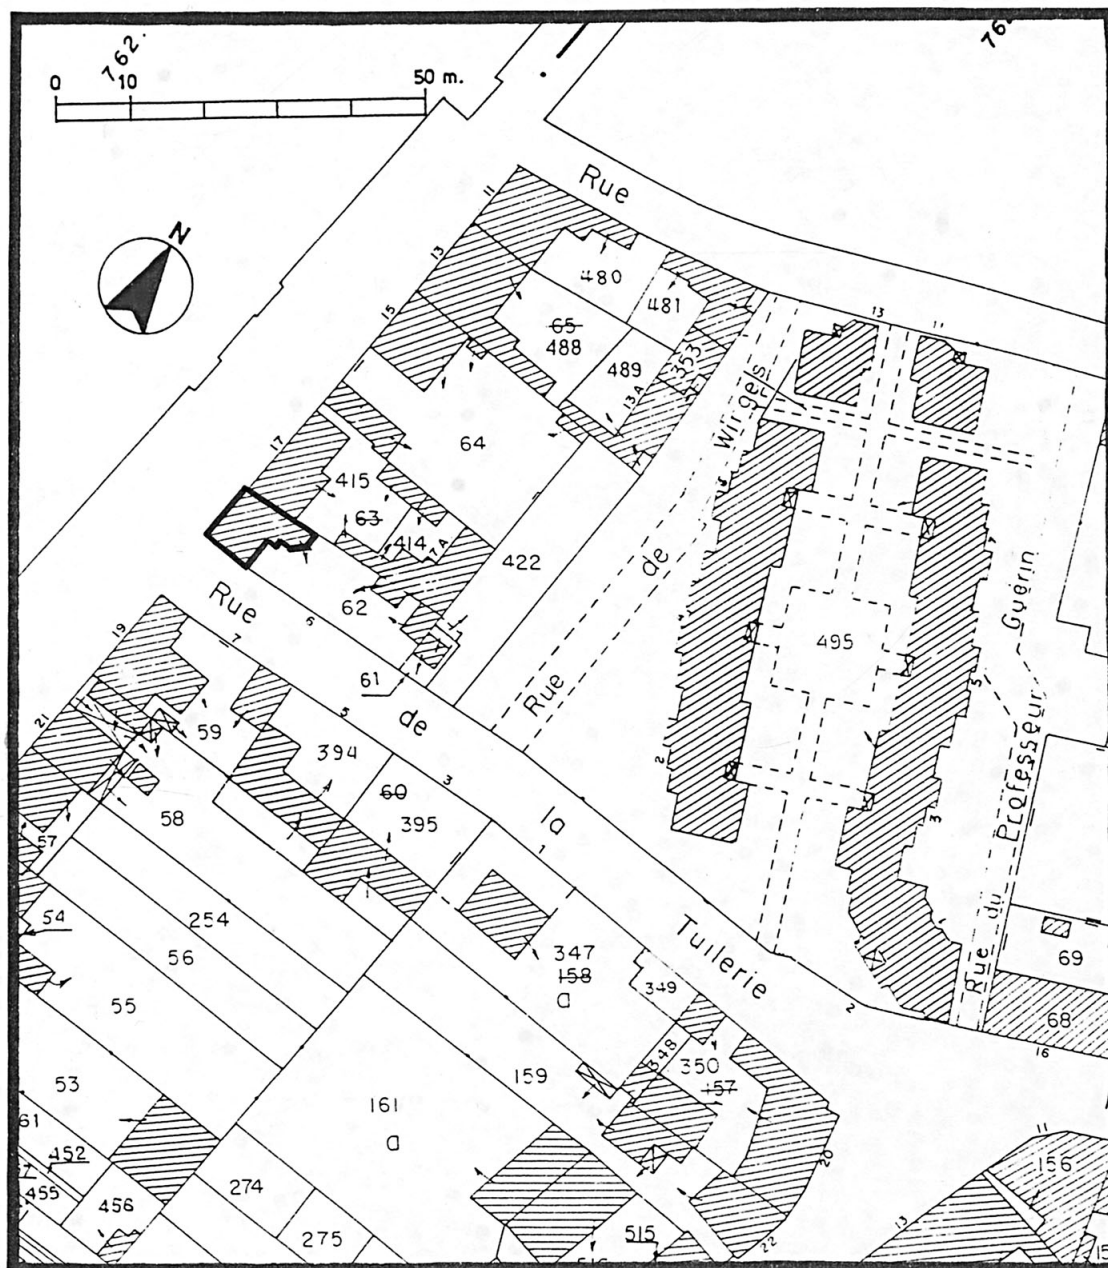

Doc. 1 : C 101/20/2 « *Grande Tuilerie de bourgogne à Montchanin –
Logement d'employé* ».

Dessin à l'encre sur papier, échelle 1/100, réduite à 1/200, 22/06/1897.
archives de l'Ecomusée Le Creusot Montceau-les-Mines, C 101/20/2.

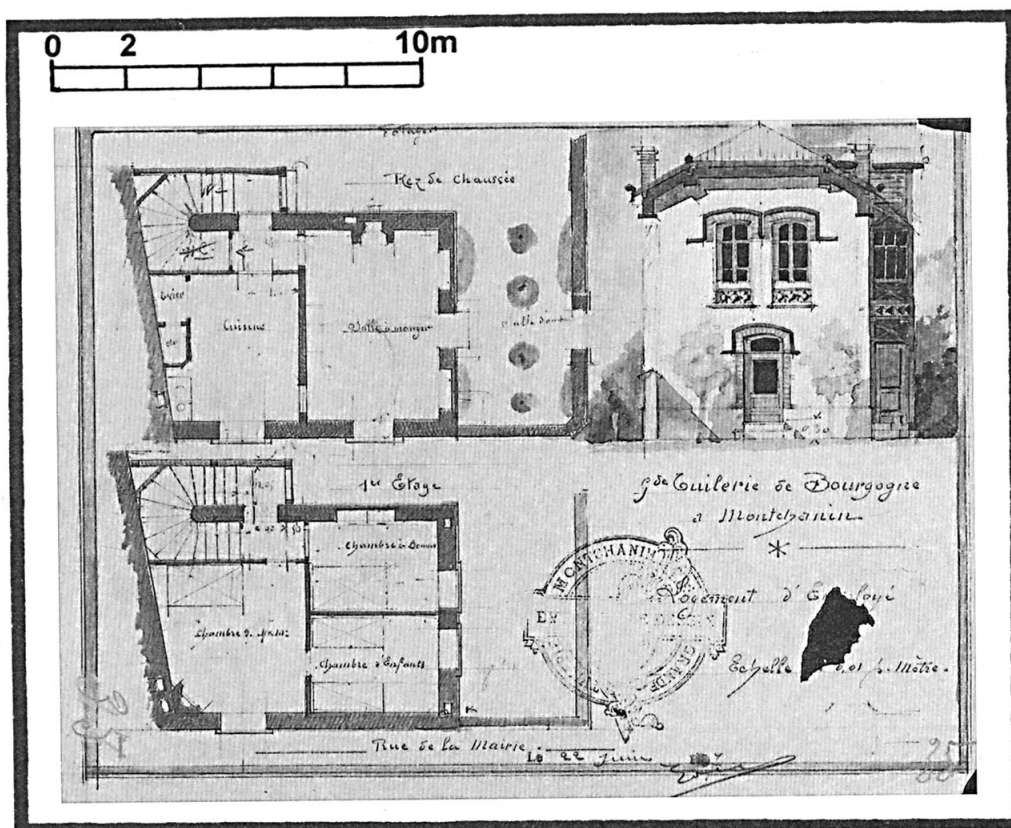

71 Montchanin, 6 rue de la Tuilerie

Maison d'employé

Fig. 1 : Vue du bâtiment depuis le sud-ouest.

Ph. Ecomusée – Inventaire. F.Pillet
99 71 0570 Z



Fig. 2 : Élément décoratif en céramique, mur ouest.

Ph. Ecomusée – Inventaire. F.Pillet
99 71 0571 Z

