réf. : **11-06**	cadastre : CM n° 109, 111, 171 et 181 surface : 32 242 m²	*DEMANDE DE PERMIS DE CONSTRUIRE*	**bernard fauroux** architecte d.p.l.g. **beterem ingénierie** **catherine marquet** architecte-scénographe
plan étage		maître d'ouvrage : **C.A.S.A.** *Pôle Images de Roquefort-les-Pins*	
n° **17**	éch. : 1/100°	RD 2085 06330 ROQUEFORT-LES-PINS	date : 09 mai 2012
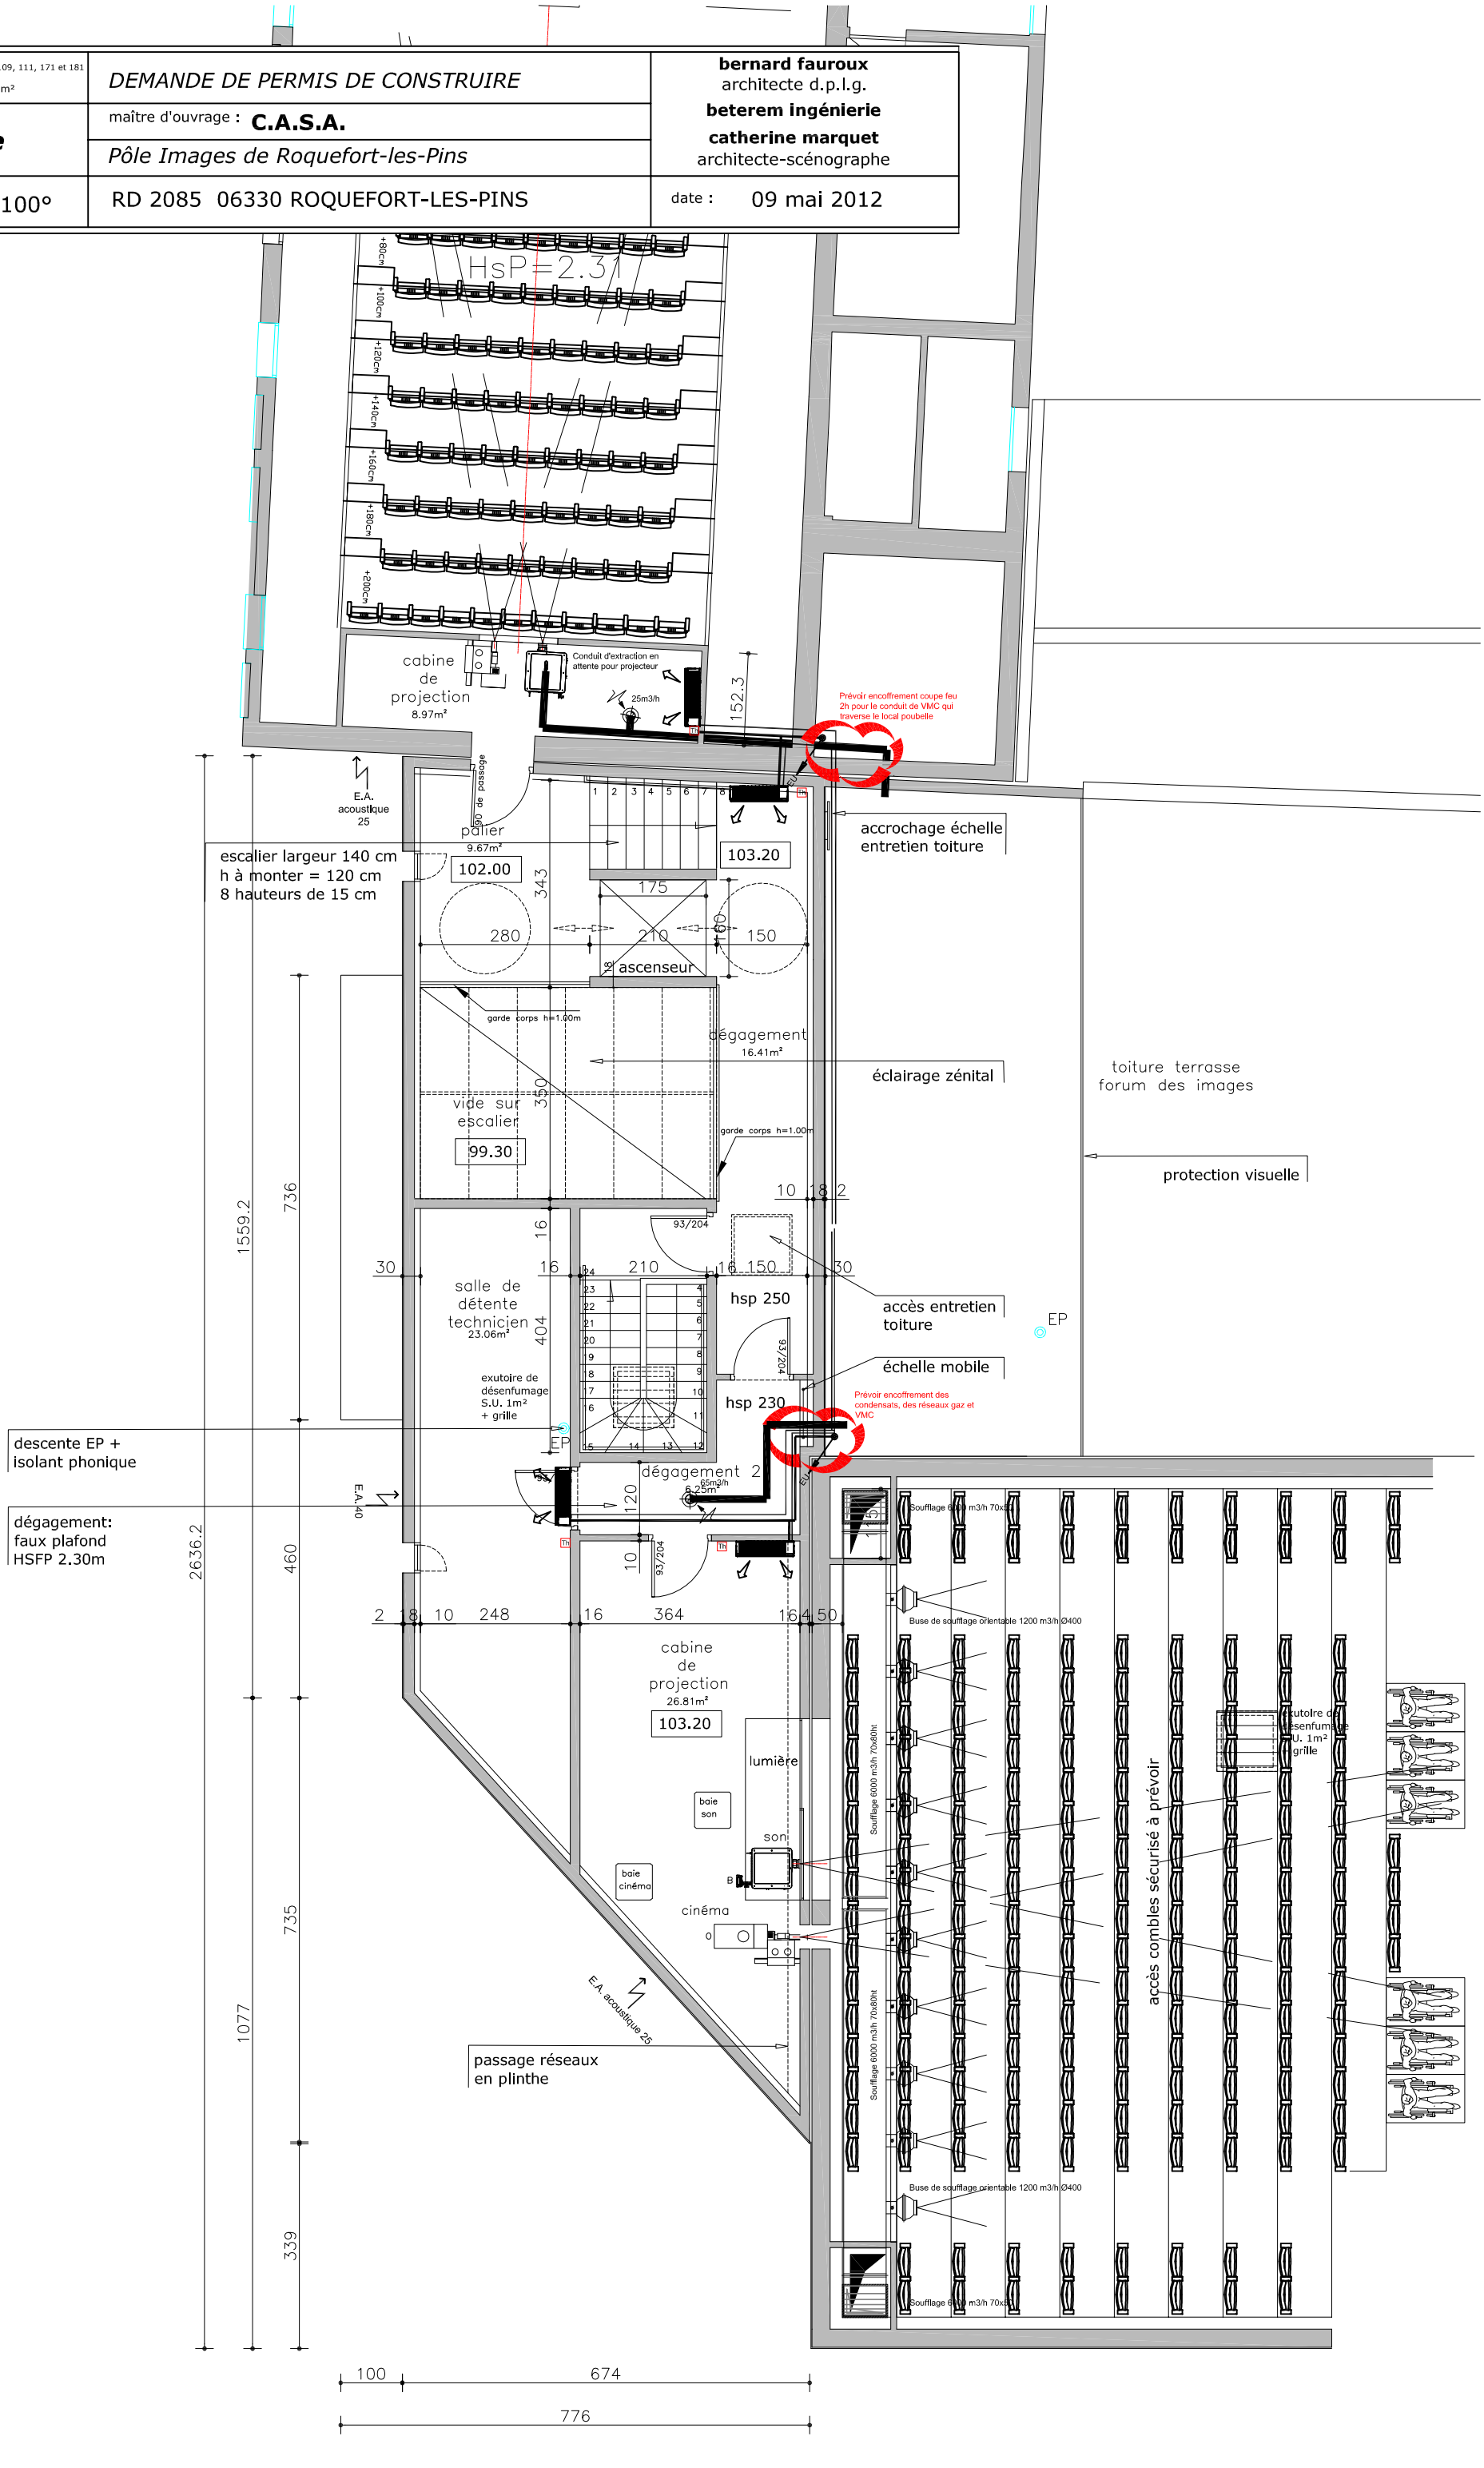
NOTA :