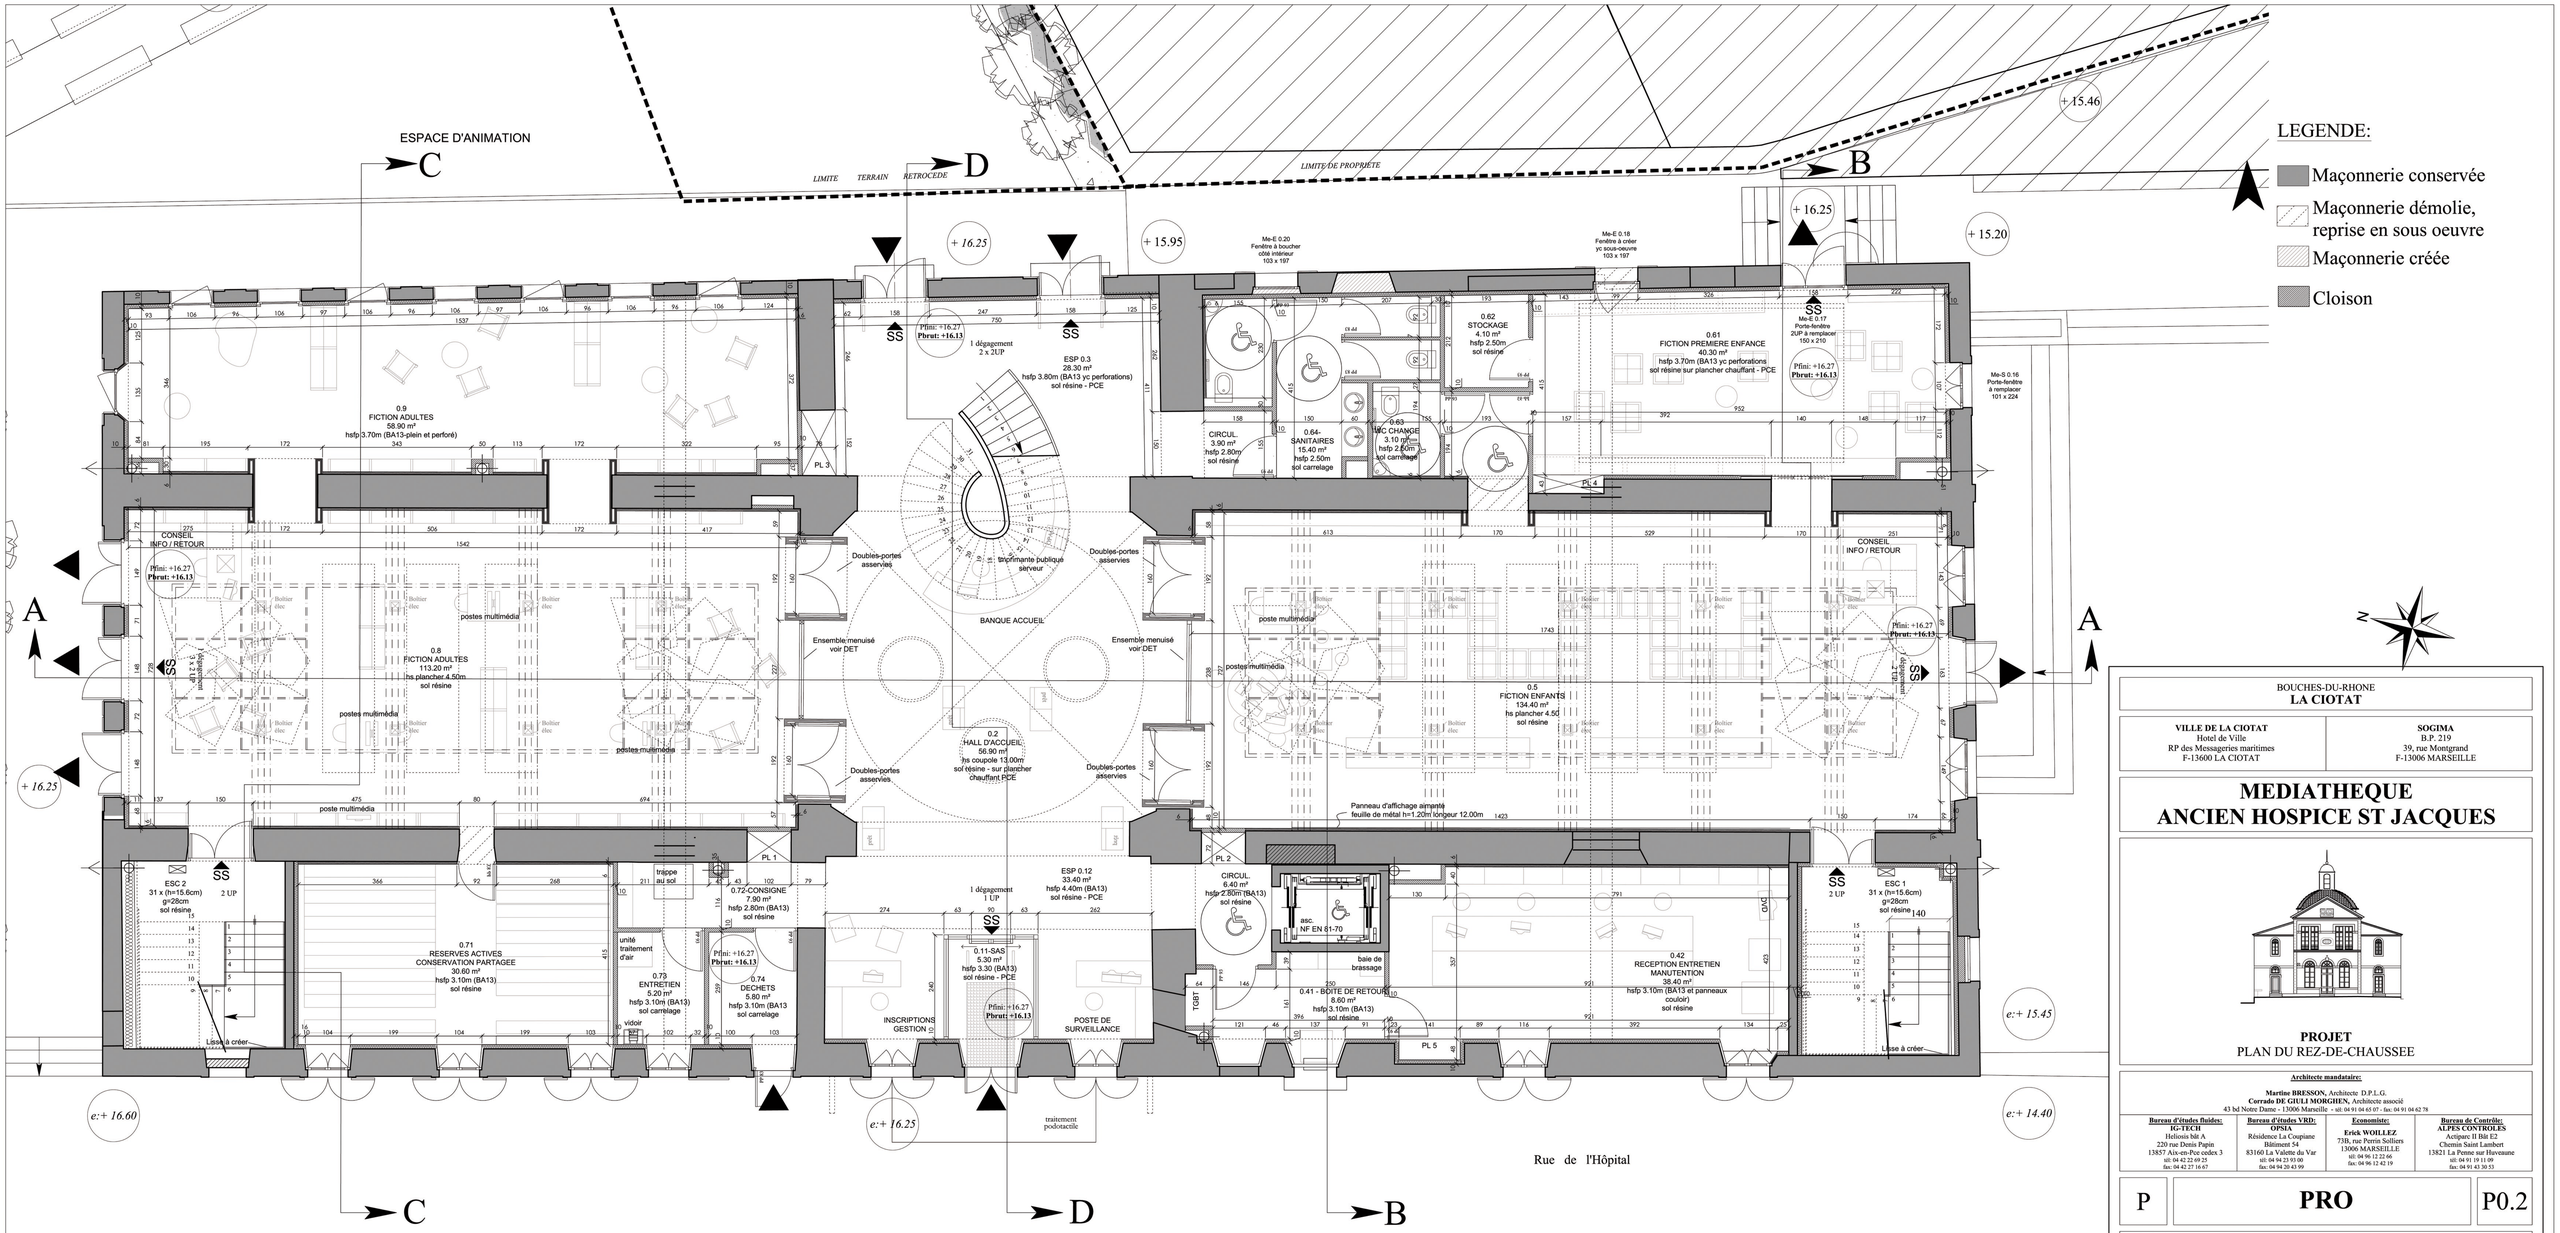

BOUCHES-DU-RHONE
LA CIOTAT

VILLE DE LA CIOTAT
Hotel de Ville
RP des Messageries maritimes
F-13600 LA CIOTAT

SOGIMA
B.P. 219
39, rue Montgrand
F-13006 MARSEILLE

MEDIATHEQUE ANCIEN HOSPICE ST JACQUES

PROJET
PLAN DU REZ-DE-CHAUSSEE

Architecte mandataire:
Martine BRESSON, Architecte D.P.L.G.
Corrado DE GIULI MORGHEN, Architecte associé
43 bd Notre Dame - 13006 Marseille - tél: 04 91 04 65 07 - fax: 04 91 04 62 78

Bureau d'études fluides:
IG-TECH
Hélioxis bât A
220 rue Denis Papin
13857 Aix-en-Pce cedex 3
tél: 04 42 22 69 25
fax: 04 42 27 16 67

Bureau d'études VRD:
OPSIA
Résidence La Coupiane
Bâtiment 54
83160 La Valette du Var
tél: 04 94 23 93 00
fax: 04 94 20 43 99

Economiste:
Erick WOILLEZ
73B, rue Perrin Solliers
13006 MARSEILLE
tél: 04 96 12 22 66
fax: 04 96 12 42 19

Bureau de Contrôle:
ALPES CONTROLES
Actipac II Bât E2
Chemin Saint Lambert
13821 La Penne sur Huveaune
tél: 04 91 19 11 09
fax: 04 91 43 30 53

P	**PRO**	P0.2

Ech : 1/50c - A0+ Marseille, Juin 2012