

Département : 08

0010

Aire d'étude : NOUZONVILLE

Commune : GESPUNSART

Adresse : PLACE DE L'EGLISE

Dénomination : **EGLISE PAROISSIALE**

Vocable : SAINT REMI

Coordonnées : LAMBERT1 X = 0779150 Y = 0238770

Cadastre : 1979 E1 509

PROPRIETE PUBLIQUE

Protection : INSCRIT M.H. EN 1984

A SIGNALER

Dossier de PRE INVENTAIRE NORMALISE établi en 1986 par BERTRAND PATRICE

(C) INVENTAIRE GENERAL, 1986

HISTORIQUE

CHAPELLE SAINT REMY DONNEE A LA COLLEGIALE DE BRAUX EN 867 ? ; PAROISSE DANS LE POUILLE ANTERIEUR A 1312 ; EGLISE RECONSTRUITE EN 1789 ET 1790, DATE PORTEE, A L'INSTIGATION DU CURE PIERRE LOUIS MICHEAU PAR L'ENTREPRENEUR MARION TEMPLUS, SUR LES PLANS DE JEAN BAPTISTE PREVOST, NOTAIRE ROYAL ; SAUF LE CHOEUR DATANT DE 1768 ET 1769 ?.

DESCRIPTION

SITUATION : EN VILLAGE

MATERIAUX

Gros oeuvre : SCHISTE, MOELLON, CALCAIRE, PIERRE DE TAILLE, APPAREIL MIXTE

Couverture : ARDOISE

STRUCTURE

Parti de plan : PLAN ALLONGE

Vaisseaux et étages : 3 VAISSEAUX

ELEVATIONS : ELEVATION ORDONNANCEE

COUVERTURE : TOIT A LONGS PANS, GROUPE, TOIT A L'IMPERIALE

DISTRIBUTION : ESCALIER DANS OEUVRE, ESCALIER EN VIS

DECOR

Technique : SCULPTURE

Représentation : SAINT REMI

08 GESPUNSART

Place de l'Eglise
EGLISE PAROISSIALE
Saint-Remi

DOCUMENTATION

Archives

A.D. Marne : G 262.

A.D. Ardennes : E sup. 1251.

Bibliographie


LONGNON (A.). *Pouillés de la province de Reims*. Tome 1, p. 24,
p. 66.

PECHENARD (P.L.), mgr. *Histoire de Gespunsart*.

TABLE DES ILLUSTRATIONS

Des.	Plan-masse et de situation d'après le plan cadastral, section E1, 1984.	
Doc. 1	Plan (réduit; relevé Inventaire Etienne André, 1983, au 1:100) DOM Architecture.	84080011P
Doc. 2	Plan avec localisation du mobilier (réduit; relevé Inventaire Etienne André, 1983, au 1:100) DOM Architecture.	84080003P
Fig. 1	Elévation antérieure.	83080137P
Fig. 2	Elévation antérieure, niveaux inférieurs du clocher.	83080136P
Fig. 3	Elévation antérieure, 2 ^e niveau du clocher: niche et statue de Saint Remi.	83080594X
Fig. 4	Elévation gauche, ensemble.	83080155P
Fig. 5	Elévation gauche, chœur et sacristies.	83080144P
Fig. 6	Elévation droite, ensemble.	84080368X
Fig. 7	Intérieur, ensemble depuis l'entrée.	83080145P
Fig. 8	Intérieur, ensemble depuis le chœur.	83080152P
Fig. 9	Intérieur, ensemble du chœur.	83080140P
Fig. 10	Intérieur, chœur: 3/4 gauche.	83080141P
Fig. 11	Intérieur, dalle funéraire du curé Micheau, devant la grille de communion.	83080606X
Fig. 12	Intérieur, bas-côté gauche, 1 ^{ère} travée: porte latérale et fonts baptismaux.	83080147P

Des. : Plan-masse et de situation extrait du plan cadastral de 1984,
section E1, au 1:1 250.

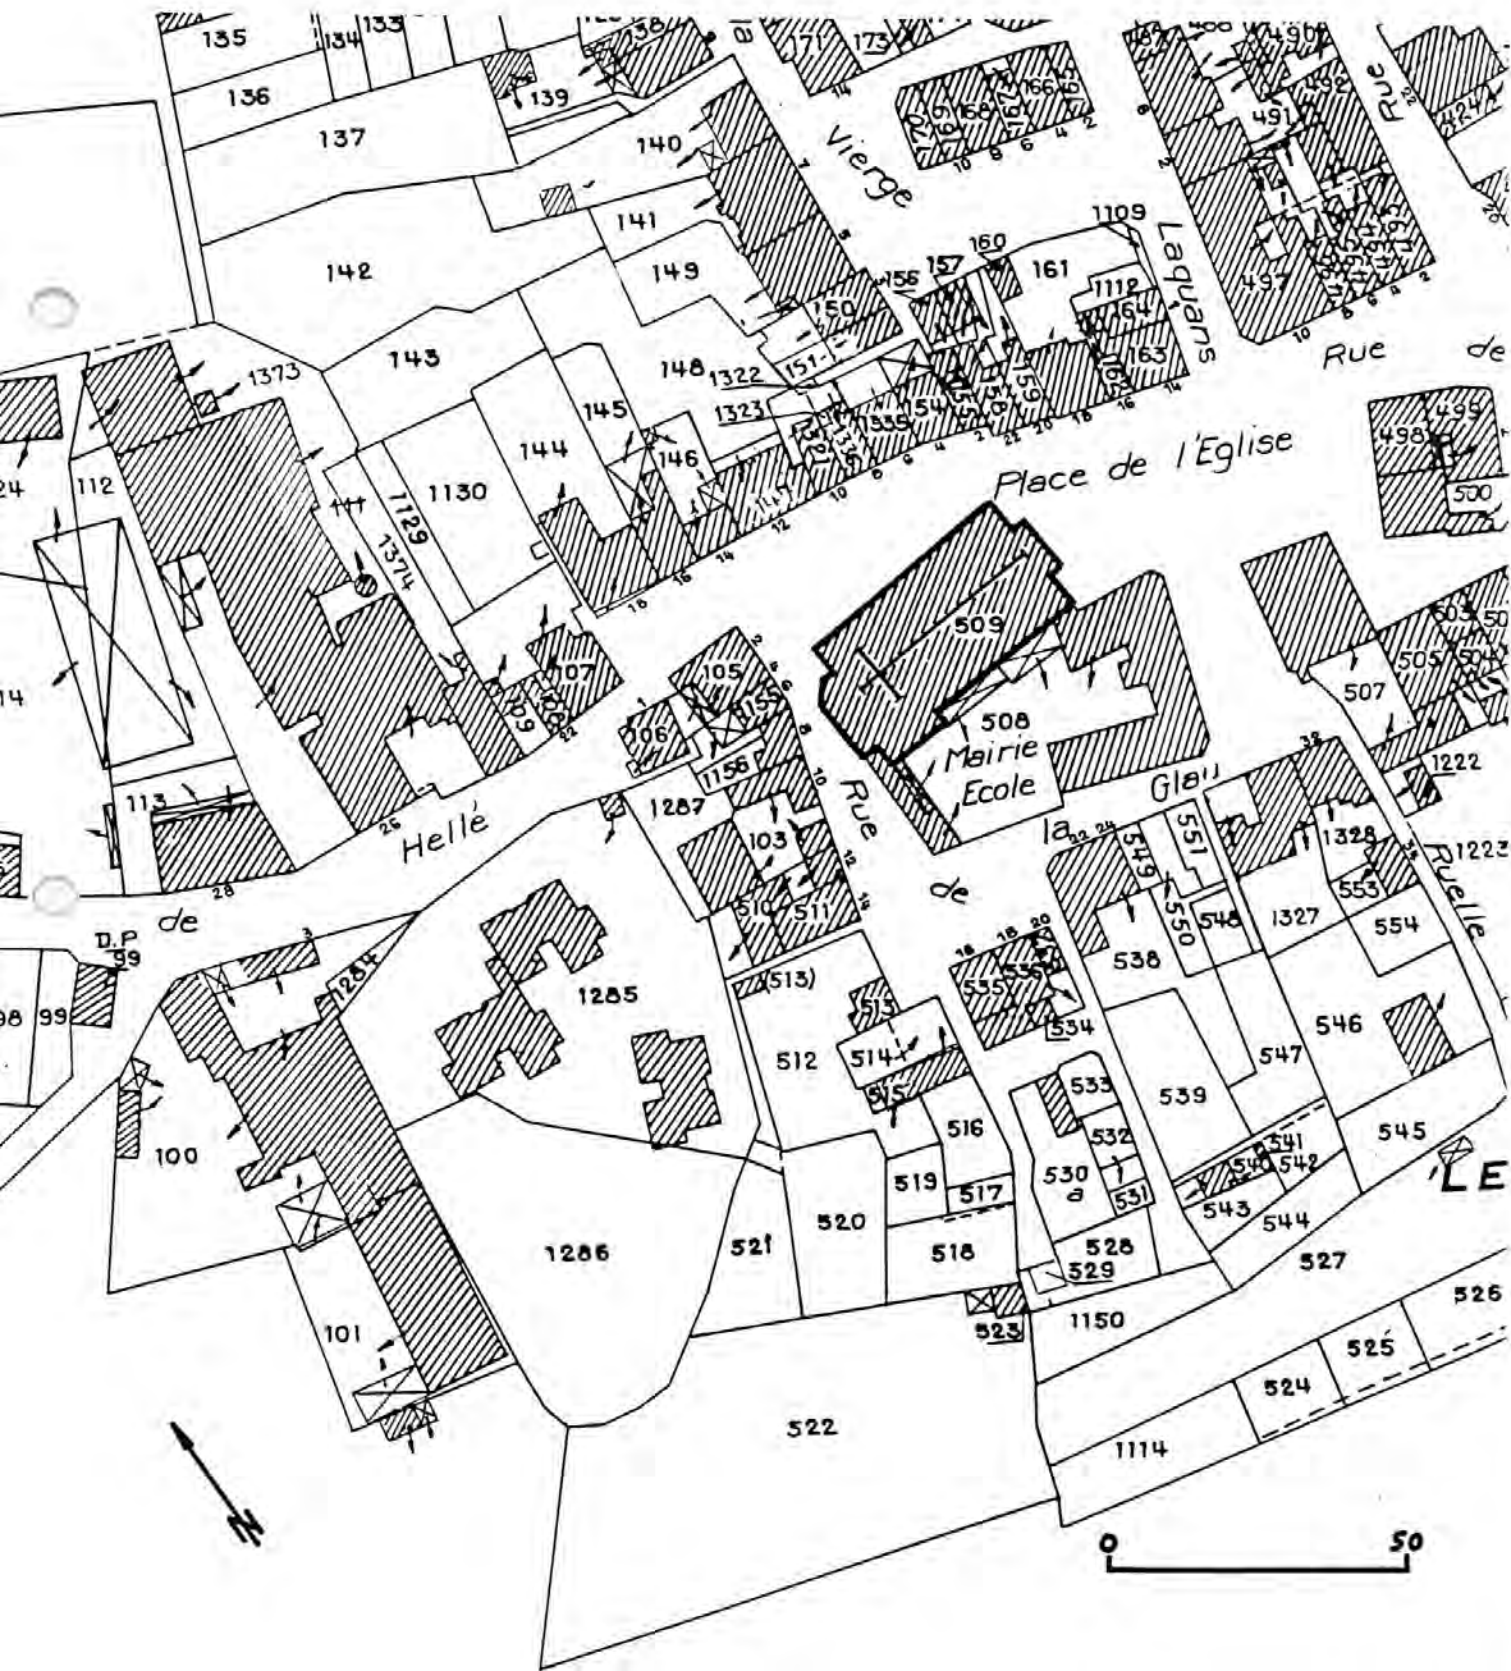

Doc. 1 : Plan (réduit ; relevé Inventaire Etienne André, 1983, au
1 : 100).
Cl. Inv. J.C1. STAMM 84.04.11 P.

Légende :

1. Maître autel
2. autels secondaires
3. Stalles-lambris
4. Stalles non étudiées
5. Chaire à prêcher
6. Confessionnal 1
7. Confessionnal 2
8. Orgue de chœur
9. Grand orgue
10. Fonds baptismaux

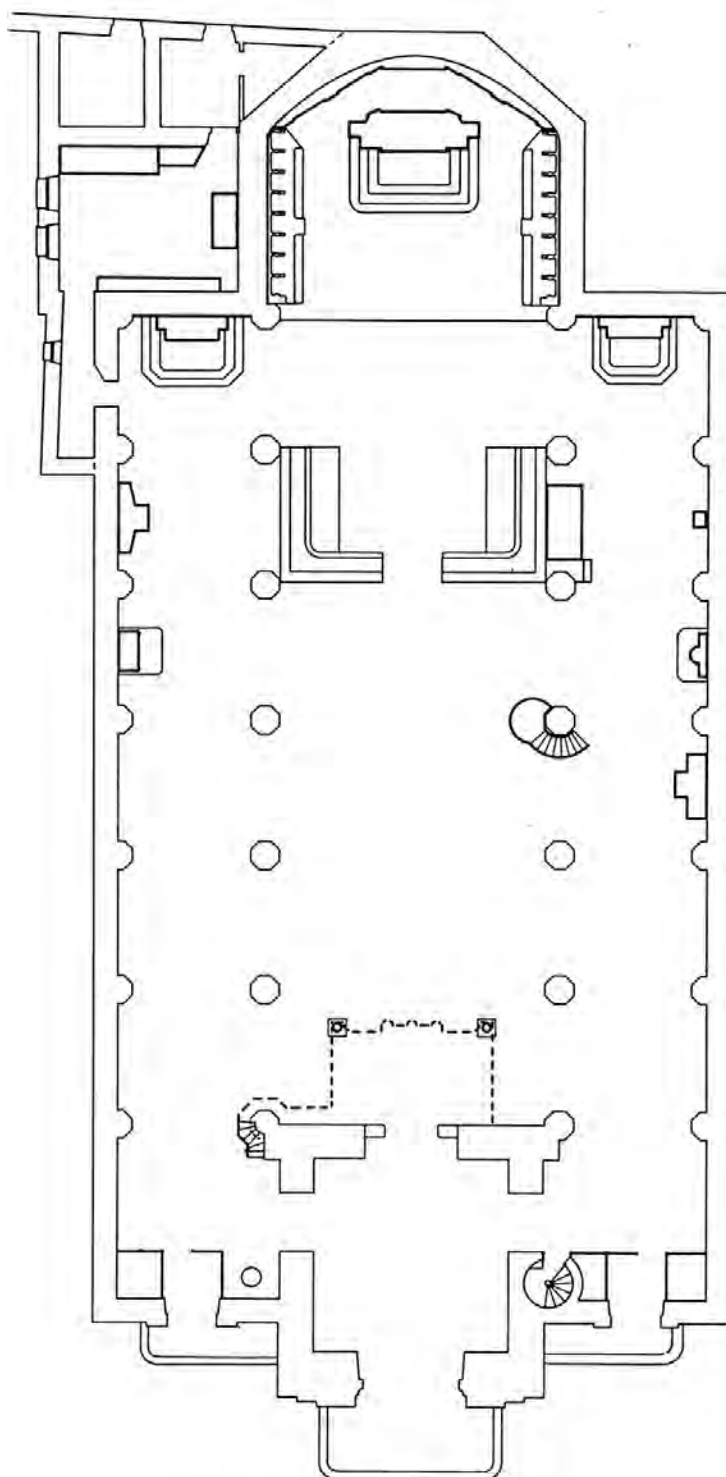


Fig. 1 : Elévation antérieure.
Cl. Inv. J.Cl. STAMM 83.08.137 P.



Fig. 2 : Elévation antérieure, niveaux inférieurs du clocher.
Cl. Inv. J.Cl. STAMM 83.08.136 P.



Fig. 3 : Elévation antérieure, 2e niveau du clocher : niche et statue
de saint Remi.
Cl. Inv. J.Cl. STAMM 83.08.594 X.



Fig. 4 : Elévation gauche, ensemble.
Cl. Inv. J.C1. STAMM 83.08.155 P.



Fig. 5 : Elévation gauche, chœur et sacristies.
Cl. Inv. J.Cl. STAMM 83.08.144 P.

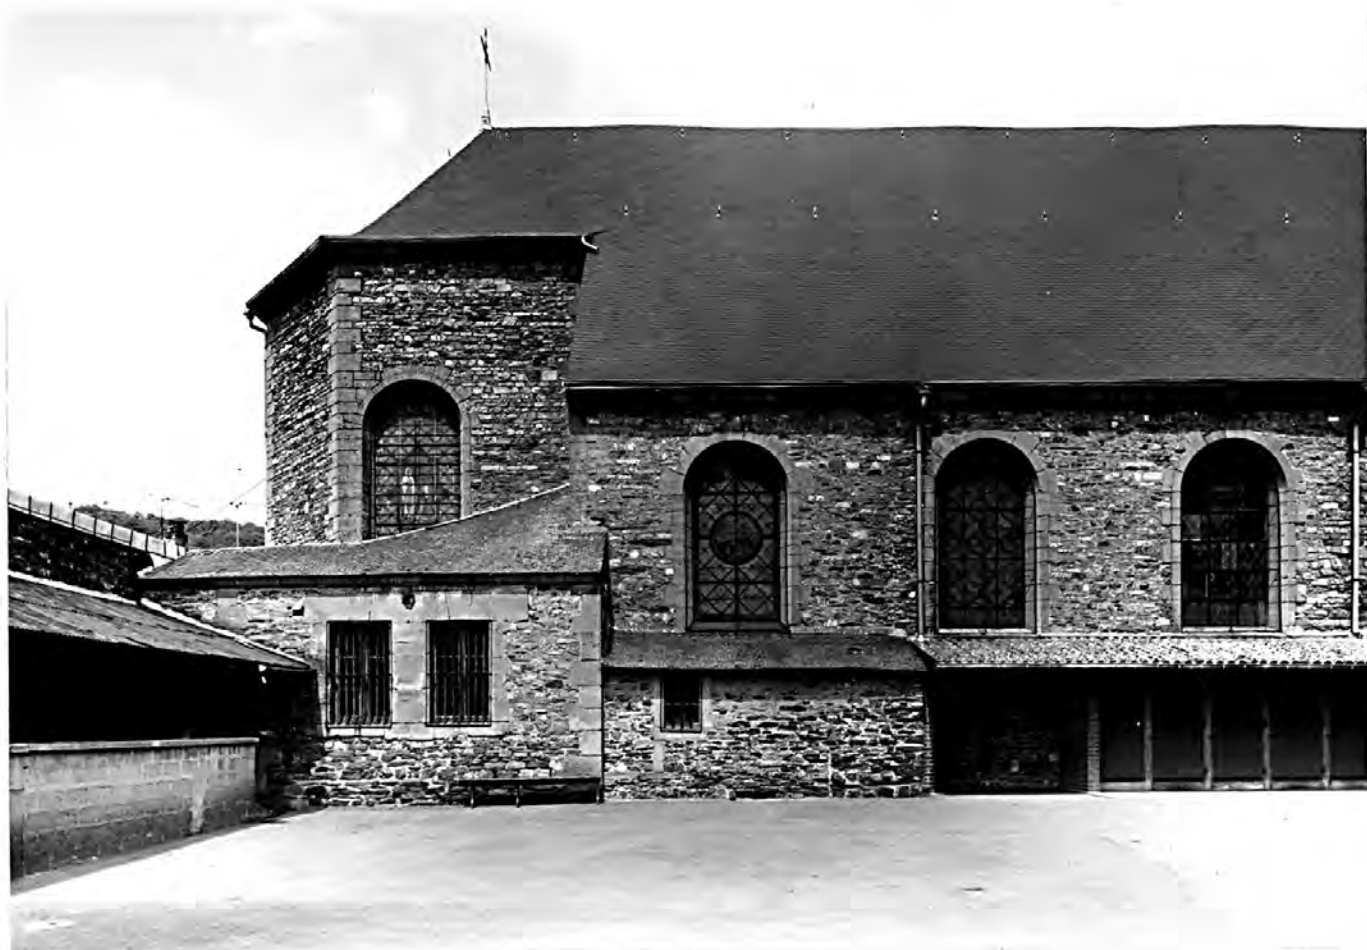


Fig. 6 : Elévation droite, ensemble.
Cl. Inv. J.Cl. STAMM 84.08.368 X.

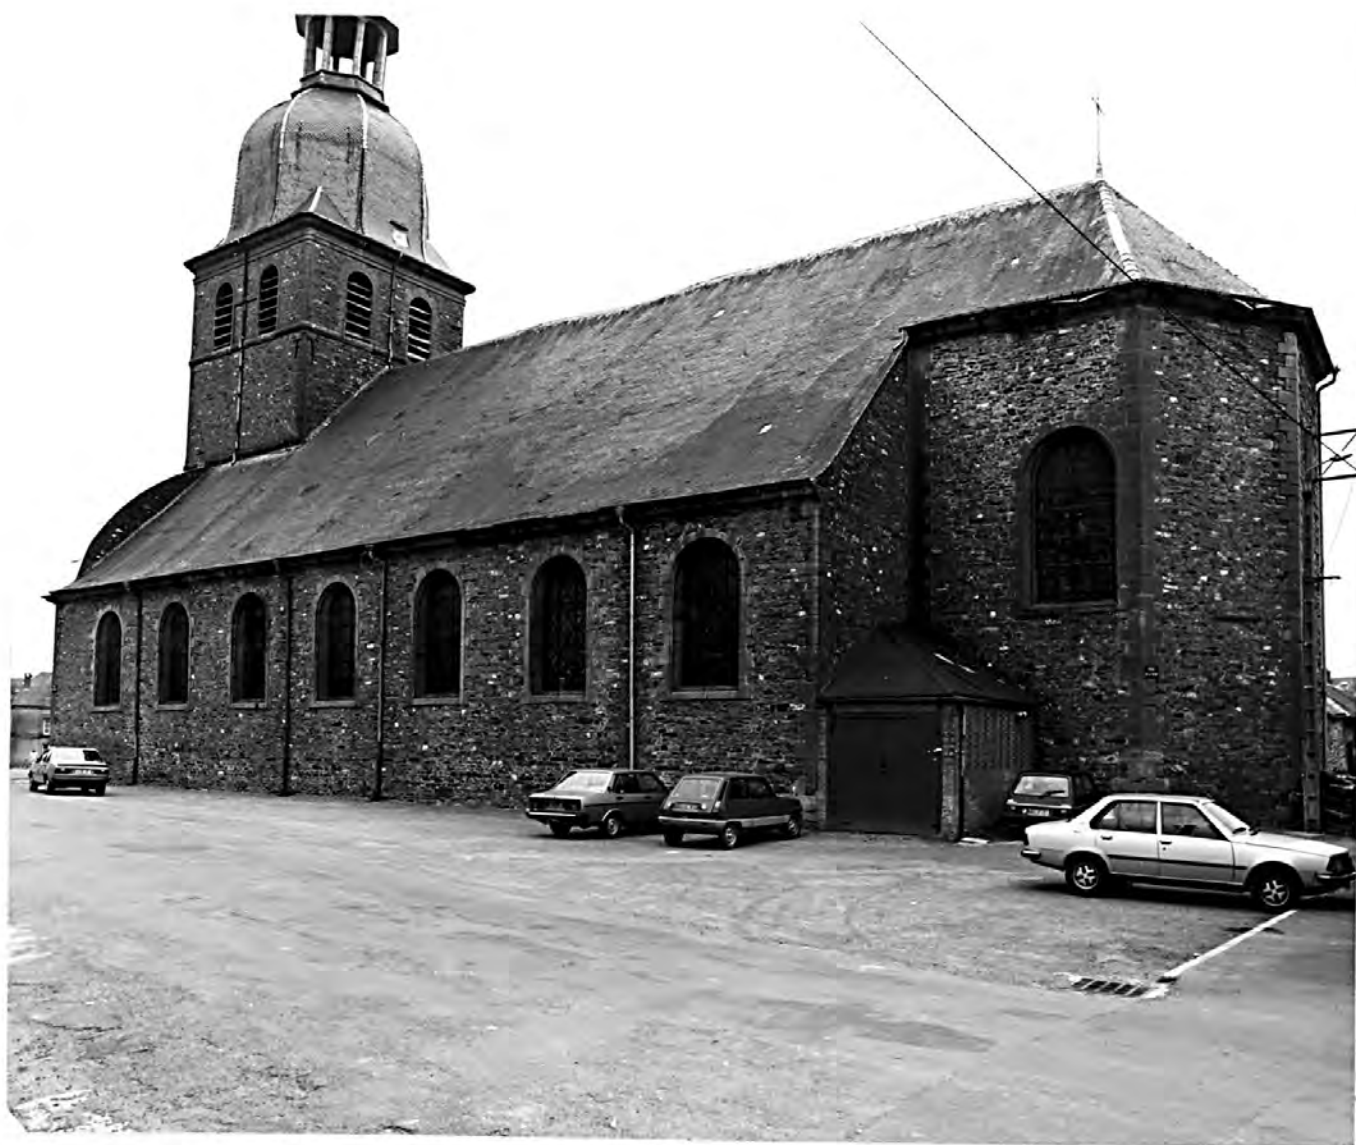


Fig. 7 : Intérieur, ensemble depuis l'entrée.
Cl. Inv. J.Cl. STAMM 83.08.145 P.



Fig. 8 : Intérieur, ensemble depuis le chœur.
Cl. Inv. J.Cl. STAMM 83.08.152 P.



Fig. 9 : Intérieur, ensemble du chœur.
Cl. Inv. J.CI. STAMM 83.08.140 P.



Fig. 10 : Intérieur, chœur : 3/4 gauche.
Cl. Inv. J.Cl. STAMM 83.08.141 P.

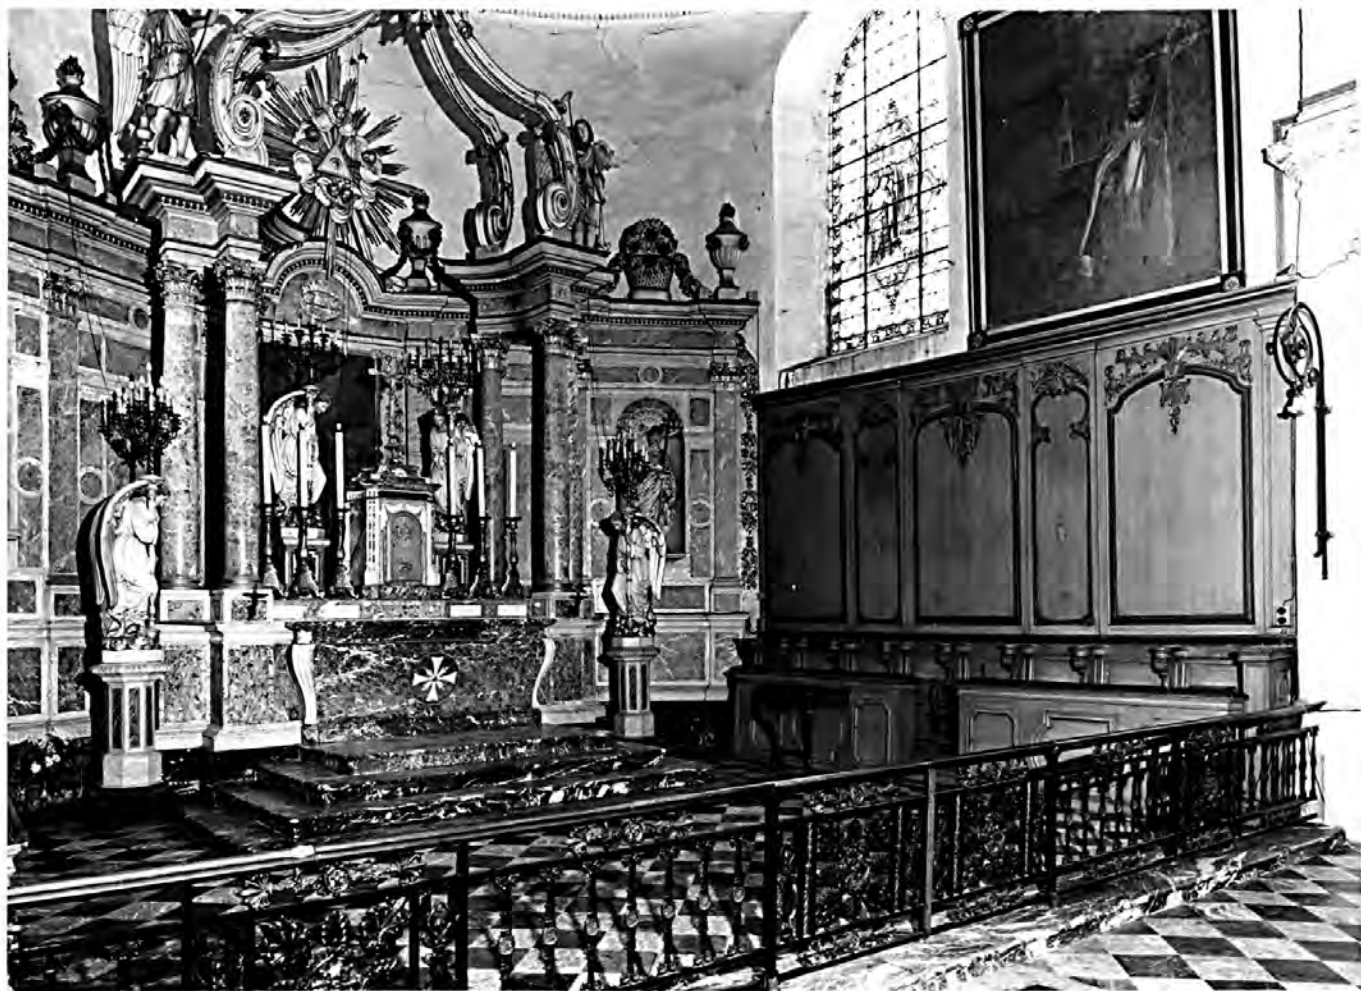


Fig. 11 : Intérieur, dalle funéraire du curé illicheau, devant la grille de communion.
Cl. Inv. J.Cl. STAMM 83.08.606 X.



Fig. 12 : Intérieur, bas-côté gauche, 1ère travée : porte latérale
et fonts baptismaux.
Cl. Inv. J.Cl. STAMM 83.08.147 P.

