

Département : 08  
Aire d'étude : NOUZONVILLE  
Commune : NEUFMANIL  
Adresse : RUE JULES FERRY

0042

Dénomination : **ECOLE**

---

Coordonnées : LAMBERT1 X = 0776820 Y = 0237520

Cadastre : 1980 AC 24

PROPRIETE PUBLIQUE

Dossier de PRÉ INVENTAIRE NORMALISE établi en 1986 par BERTRAND PATRICE

(C) INVENTAIRE GENERAL, 1986

---

#### **HISTORIQUE**

ECOLE DEBUT 2E QUART 20E SIECLE (PORTE LA DATE, 1935).

#### **DESCRIPTION**

SITUATION : EN VILLAGE

#### MATERIAUX

Gros oeuvre : GRES, SCHISTE, MOELLON, CALCAIRE, BETON, BRIQUE, APPAREIL MIXTE, ENDUIT PARTIEL  
Couverture : ARDOISE

#### STRUCTURE

Vaisseaux et étages : SOUS SOL, 1 ETAGE CARRE

ELEVATIONS : ELEVATION ORDONNANCEE

COUVERTURE : TOIT A LONGS PANS, TOIT A LONGS PANS BRISES, CROUPE, NOUE, PIGNON COUVERT

DISTRIBUTION : ESCALIER DANS OEUVRE

Des. : Plan-masse et de situation extrait du plan cadastral de 1982,  
section AC, 1 : 1000

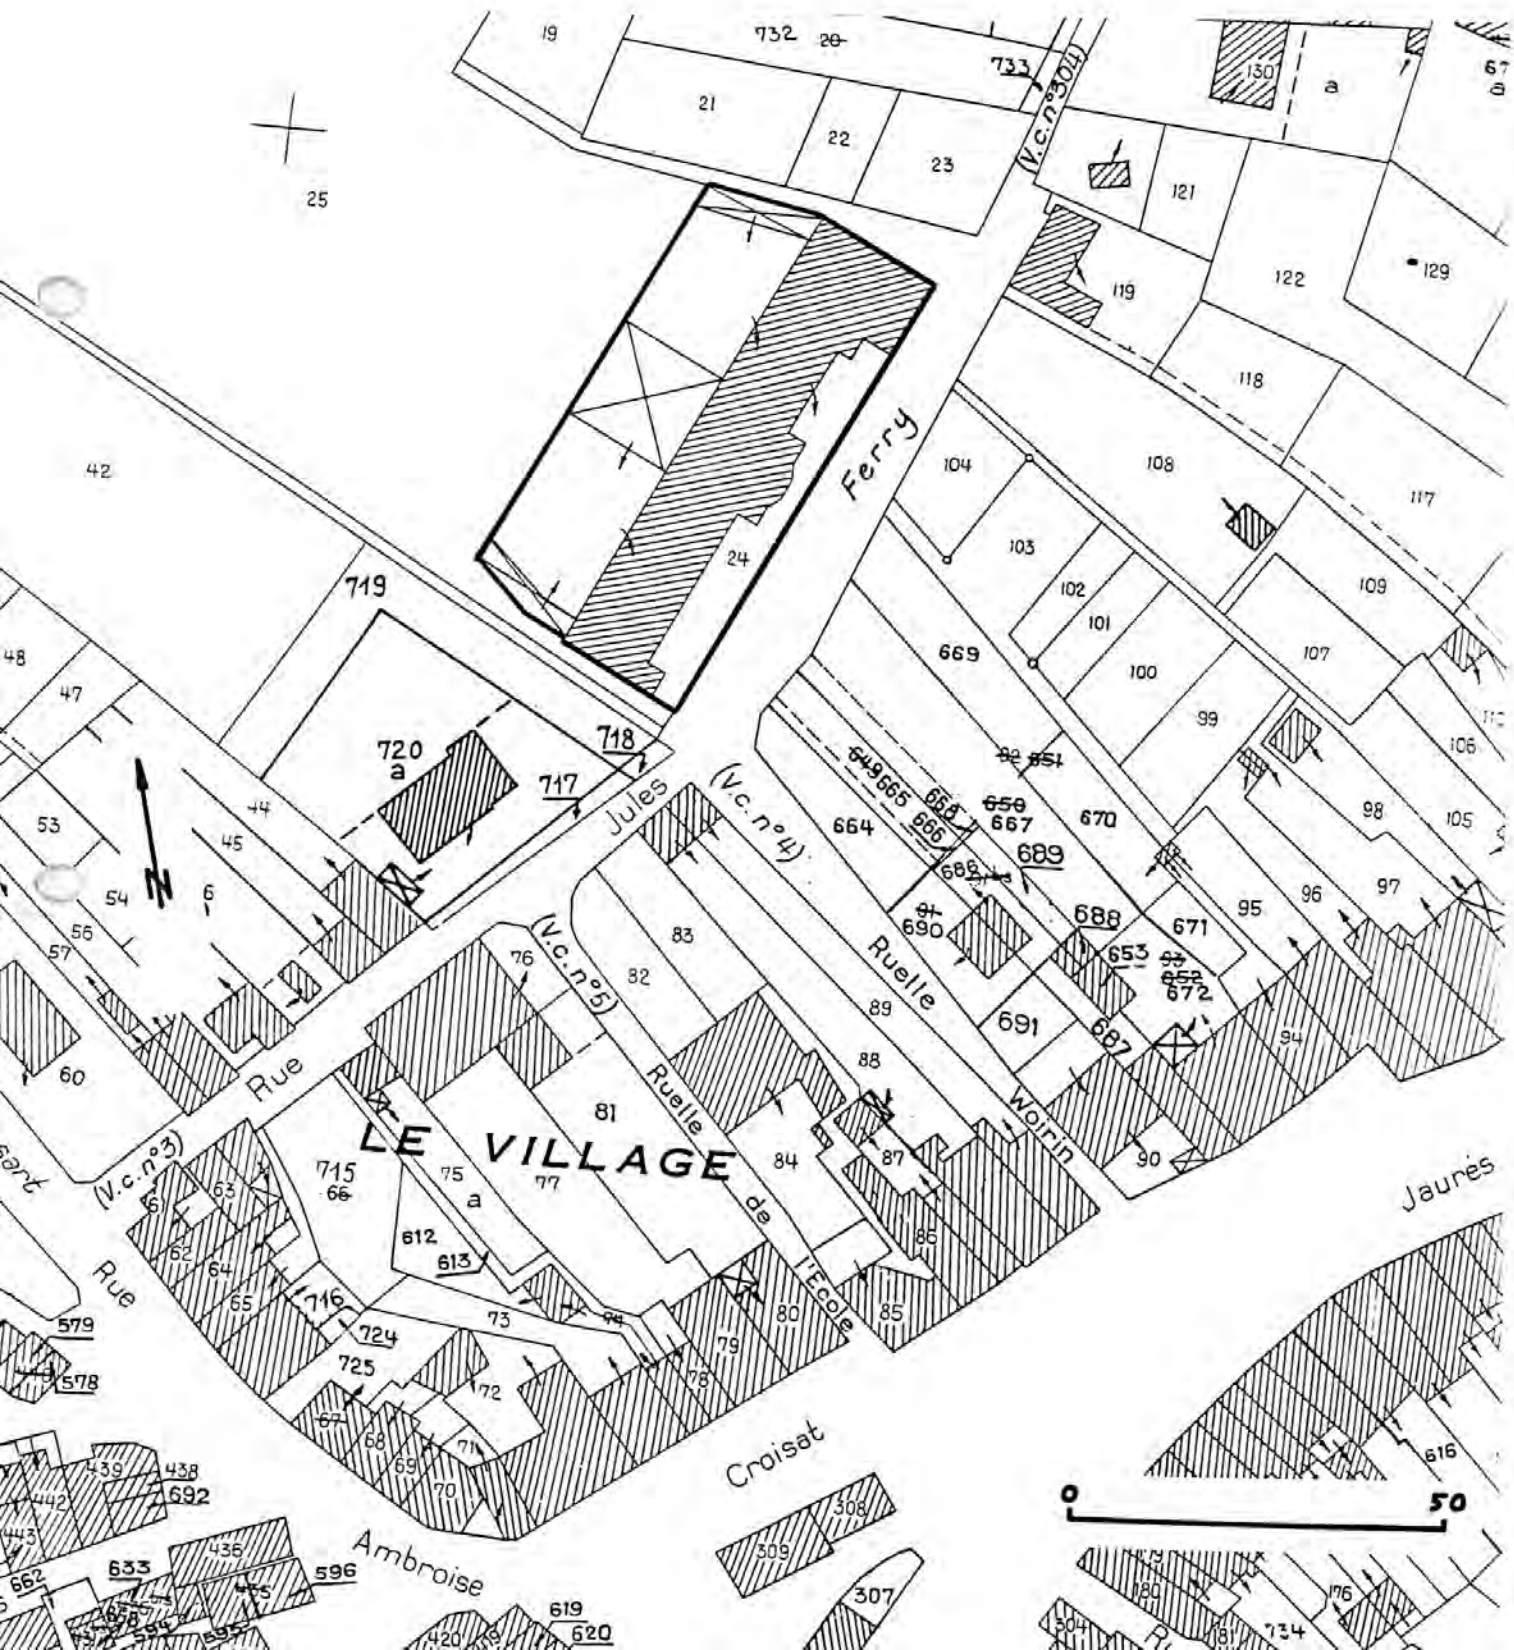


Fig. 1 Elévation antérieure, 3/4 gauche.

Cliché Inv. J.-Cl. STAMM 83.08.517 X

