

Département : 08  
Aire d'étude : NOUZONVILLE  
Commune : NEUFMANIL  
Adresse : RUE DU CHATEAU

0043

Dénomination : CHATEAU

---

Coordonnées : LAMBERT1 X = 0777060 Y = 0237490

Cadastre : 1980 AB 95, 98 A 101, 109, 111, 113, 114, 137 A 139, 194, 197

PROPRIETE PRIVEE

A SIGNALER

Etat de conservation : VESTIGES

Dossier de PRE INVENTAIRE NORMALISE établi en 1986 par BERTRAND PATRICE

(C) INVENTAIRE GENERAL, 1986

---

## HISTORIQUE

EN 1297 LA FAMILLE DE NEUFMANIL RECOIT LA HAUTE JUSTICE DU LIEU DES MAINS DE JACQUES D'ORCHIMONT ; JEAN D'ESCLASSIN ET ERRARD DE LA MORTEAU TIENNENT LE CHASTELET DE NEUFMANIL EN 1449 ; MAISON FORTE ENTOUREE D'EAU APPARTENANT AUX DESPREZ DE BARCHON AU 16E SIECLE ; AGRANDI DE DEUX AILES EN 1753 ; APRES L'INCENDIE D'OCTOBRE 1941 RECONSTRUCTIONS DISPARATES SUR LES VESTIGES.

## DESCRIPTION

SITUATION : EN VILLAGE

### COMPOSITION D'ENSEMBLE

Parti de plan d'ensemble : PLAN REGULIER EN U

### MATERIAUX

Gros oeuvre : QUARTZITE, SCHISTE, MOELLON, CALCAIRE, BOIS, APPAREIL MIXTE

Couverture : ARDOISE, MATERIAU SYNTHETIQUE EN COUVERTURE

### STRUCTURE

Vaisseaux et étages : SOUS SOL, 1 ETAGE CARRE

COUVERTURE : TOIT A LONGS PANS, CROUPE, TOIT EN PAVILLON, APPENTIS

DOCUMENTATION

Archives

A.D. Ardennes : E 315.


Bibliographie

CORDIER (J.P.). *Neufmanil*. p. 202

NOEL (A.), dom... *Notice historique sur le canton de Charleville*. p. 239-262.


ROLAND (C.G.). *Orchimont et ses fiefs*. p. 83, 324-339.

Des. 1: Plan-masse (restitué d'après le plan cadastral de 1828) et de situation extrait du plan cadastral de 1982, section AB, 1 : 1000.

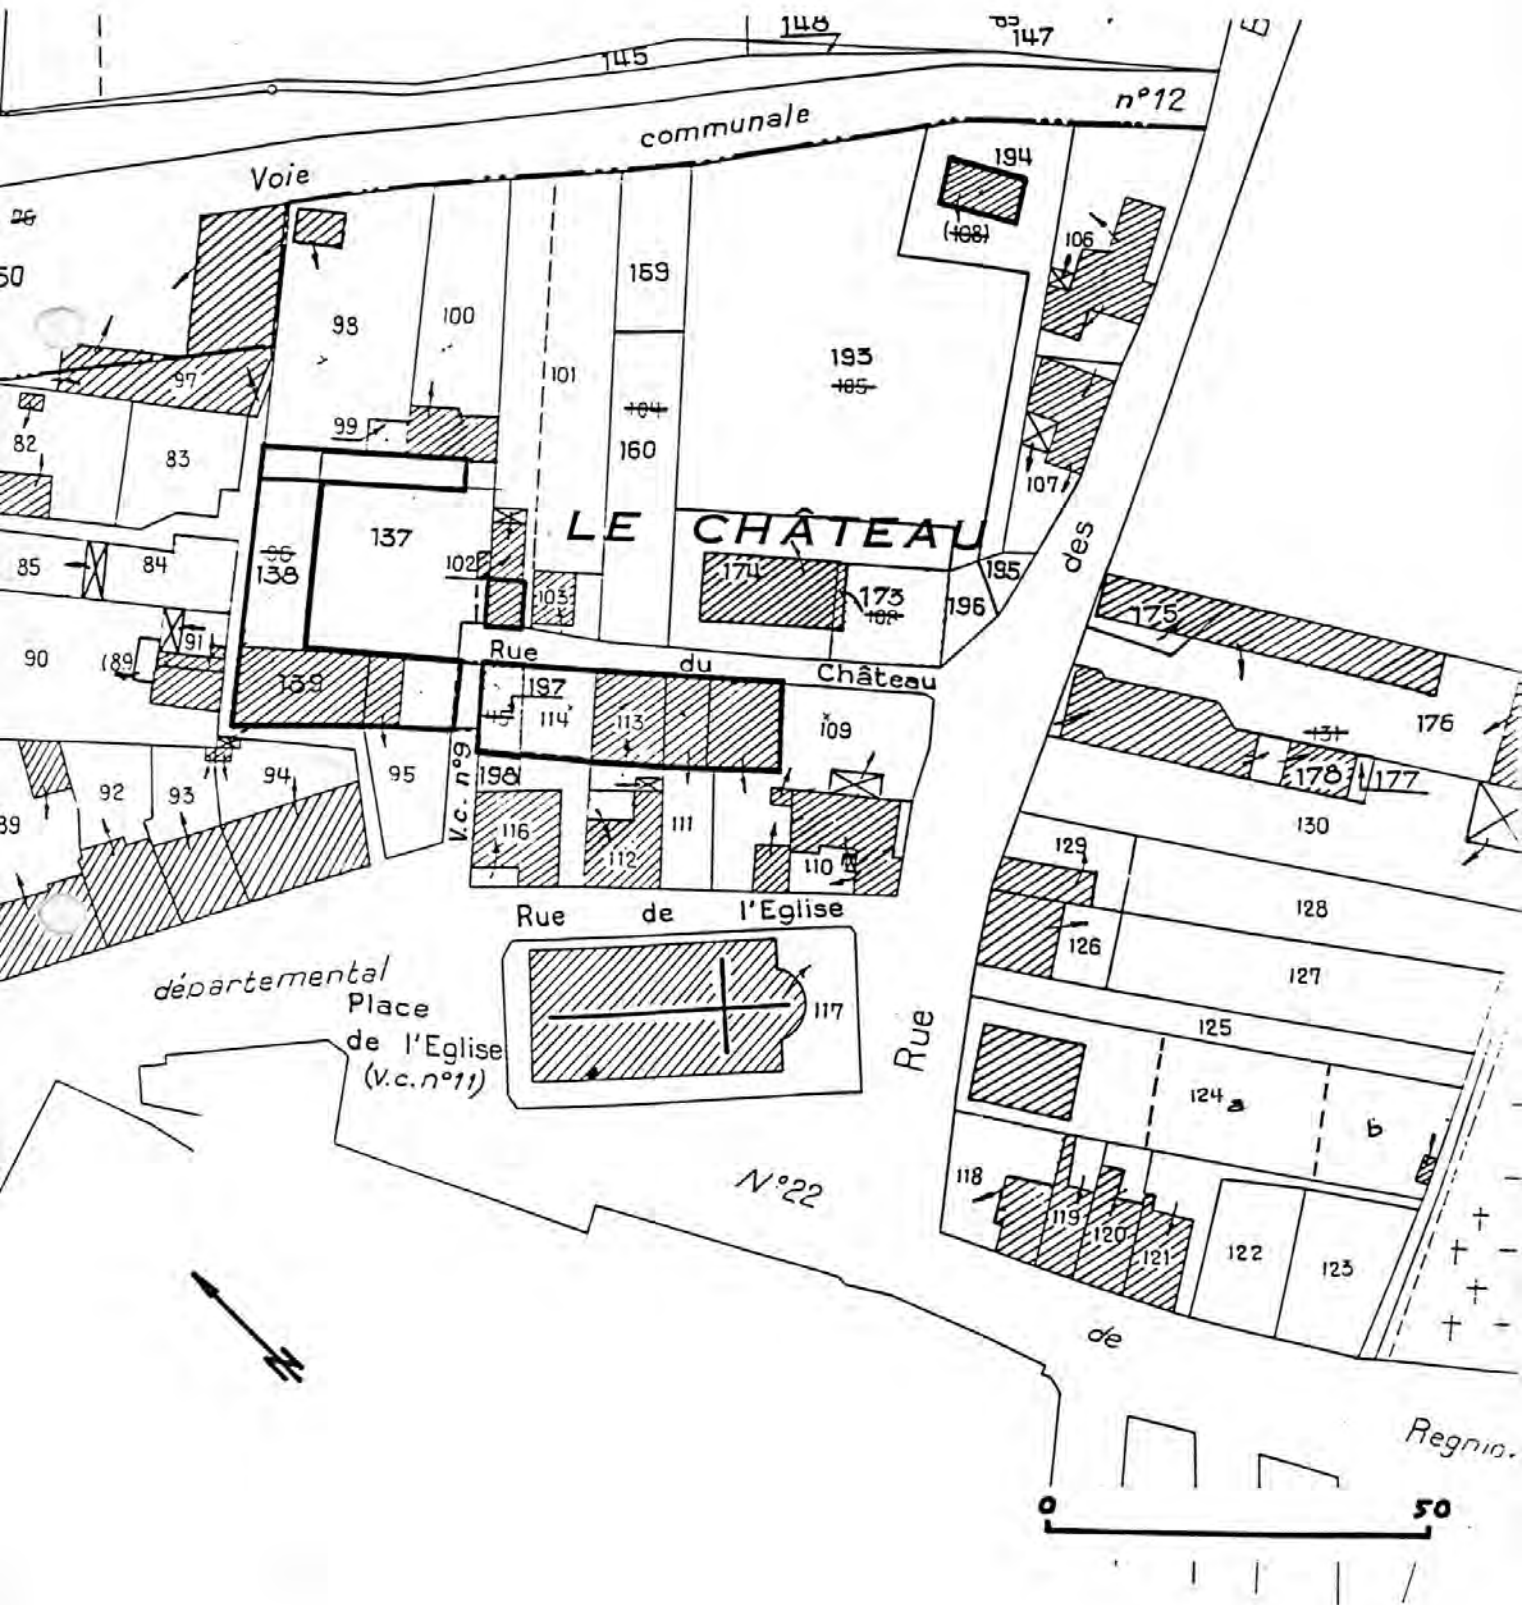

Des. 2 : Plan-masse restitué d'après le plan cadastral de 1828  
section D, agrandi au 1 : 1000e.

a : logis ; b : dépendances , ; c : pavillon ? ; d : église paroissiale.

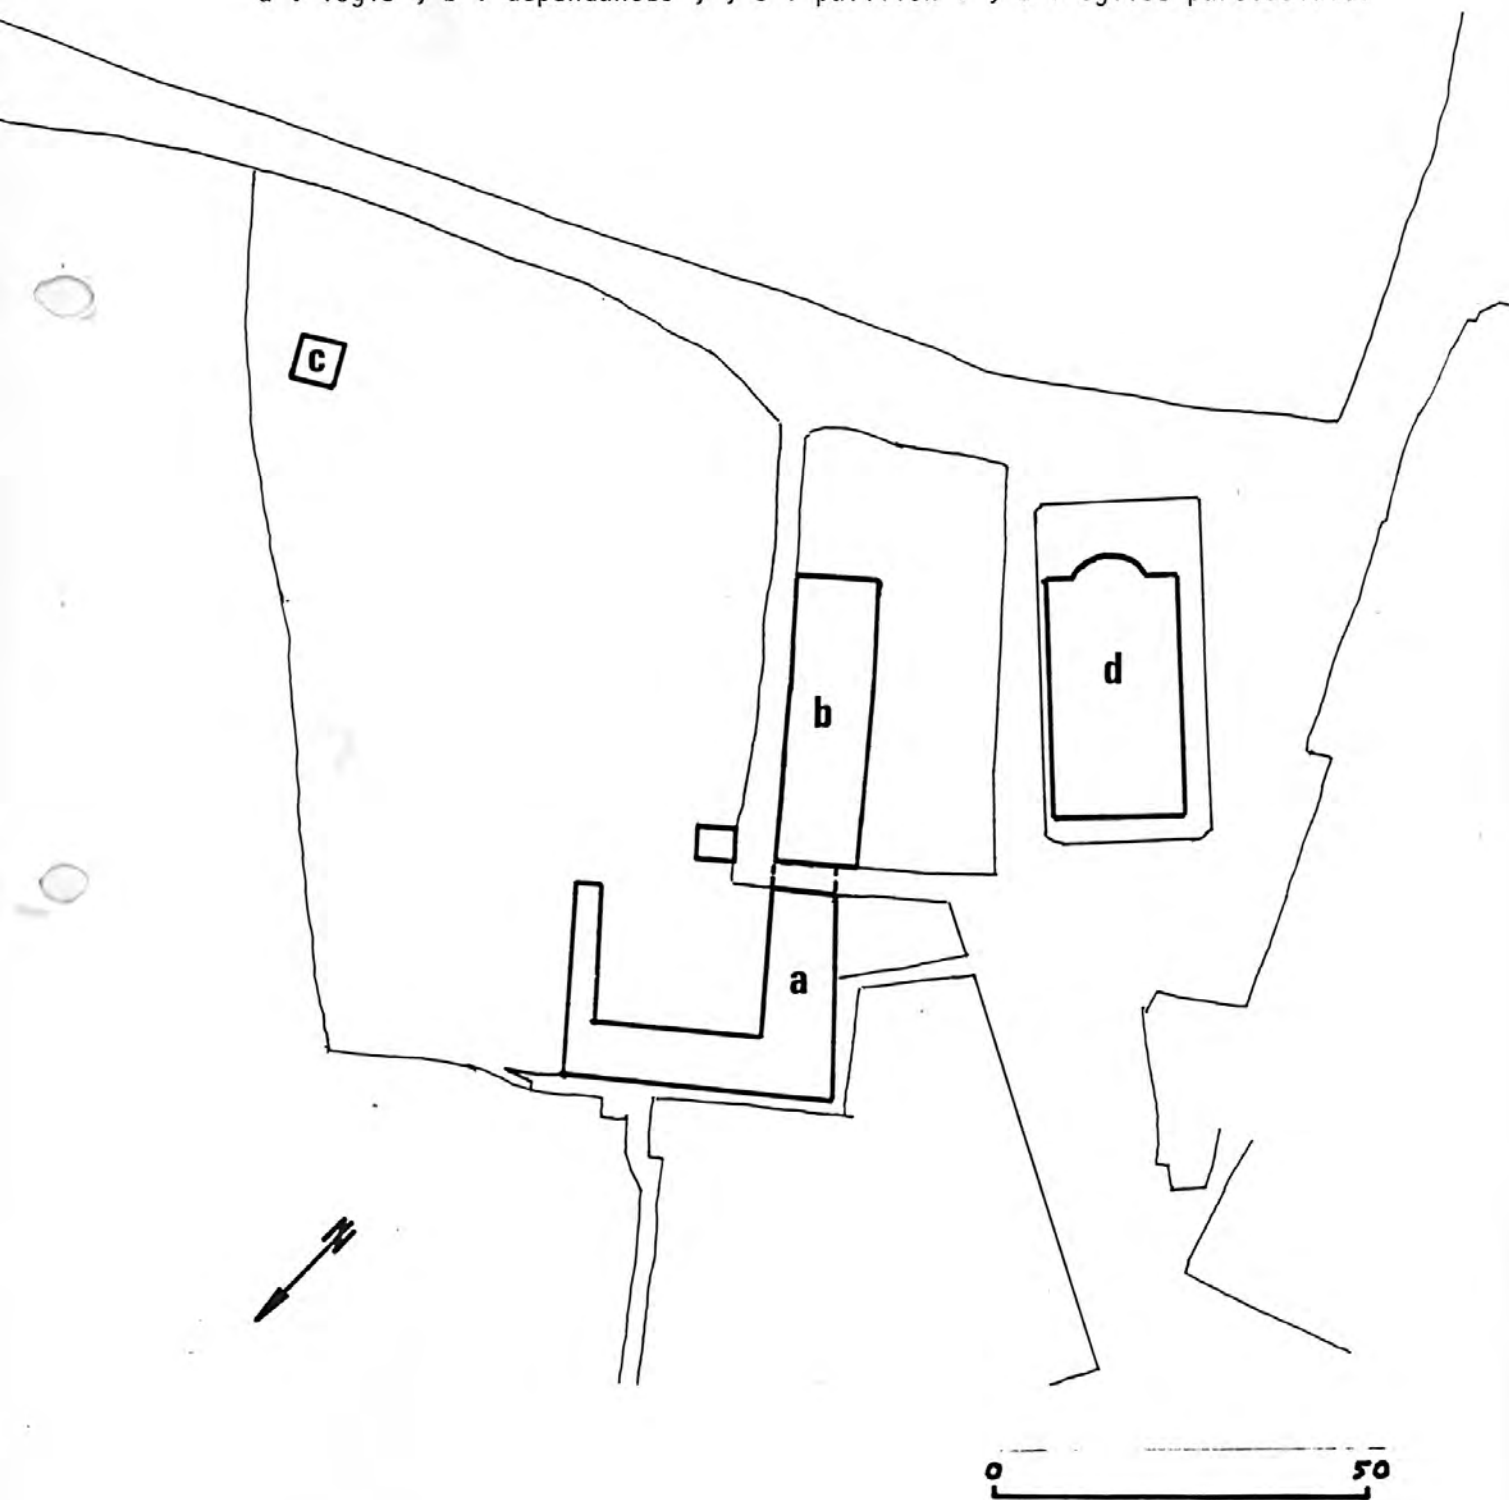

Doc. 1 : Vue d'ensemble du village depuis le Nord-Est, au début  
du 20e siècle, détail : le château.  
Cl. Inv. J.Cl. STAMM 91.08.55 X.



Fig. 1 Maison reconstruite à l'emplacement de l'extrémité de l'aile Ouest et vestiges du passage d'entrée.

Cliché Inv. J.-C1. STAMM 85.08.348 X



Fig. 2 Maison reconstruite à l'emplacement de l'extrémité de l'aile Ouest et vestiges du passage d'entrée.

Cliché Inv. J.-Cl. STAMM 85.08.309 X



Fig. 3 Vestiges de l'aile Ouest, côté cour.

Cliché Inv. J.-C1. STAMM 85.08.347 X





Fig. 4 Vestiges de l'aile Ouest, côté cour.

Cliché Inv. J.-Cl. STAMM 85.08.310 X



Fig. 5 Vestiges de l'aile Nord-Ouest, élévation sur ruelle postérieure.

Cliché Inv. J.-Cl. STAMM 85.08.346 X



Fig. 6 Pavillon isolé, à l'Est de la cour : élévations Sud et Est.

Cliché Inv. J.-Cl. STAMM 85.08.519 X



Fig. 7 Pavillon isolé, à l'Est de la cour : élévation Ouest.

Cliché Inv. J.-Cl. STAMM 85.08.518 X

