

Département : 08

0060

Aire d'étude : NOUZONVILLE

Commune : NOUZONVILLE

Adresse : 31 A 45 RUE D'ALSACE

Dénomination : **MAISON**

Précision : SERIE DE 7 MAISON EN SERIE

Coordonnées : LAMBERT1 X = 0773760 Y = 0238000

Cadastre : 1979 AL 141 A 146

PROPRIETE PRIVEE

Dossier de PRE INVENTAIRE NORMALISE établi en 1986 par BERTRAND PATRICE

(C) INVENTAIRE GENERAL, 1986

HISTORIQUE

PRESENTE SUR LE CADASTRE DE 1835, SERIE DE MAISONS SEMBLABLES DONT 2 PORTENT LES DATES 1826 ET 1856.

DESCRIPTION

SITUATION : EN VILLE

MATERIAUX

Gros oeuvre : SCHISTE, QUARTZITE, MOELLON, CALCAIRE, APPAREIL MIXTE, ENDUIT

Couverture : ARDOISE, TUILE MECANIQUE

STRUCTURE

Vaisseaux et étages : 1 ETAGE CARRE

COUVERTURE : TOIT A LONGS PANS, PIGNON COUVERT

DISTRIBUTION : ESCALIER DANS OEUVRE

Des. : Plan-masse et de situation extrait du plan cadastral
de 1983, section AL, au 1:1 000.

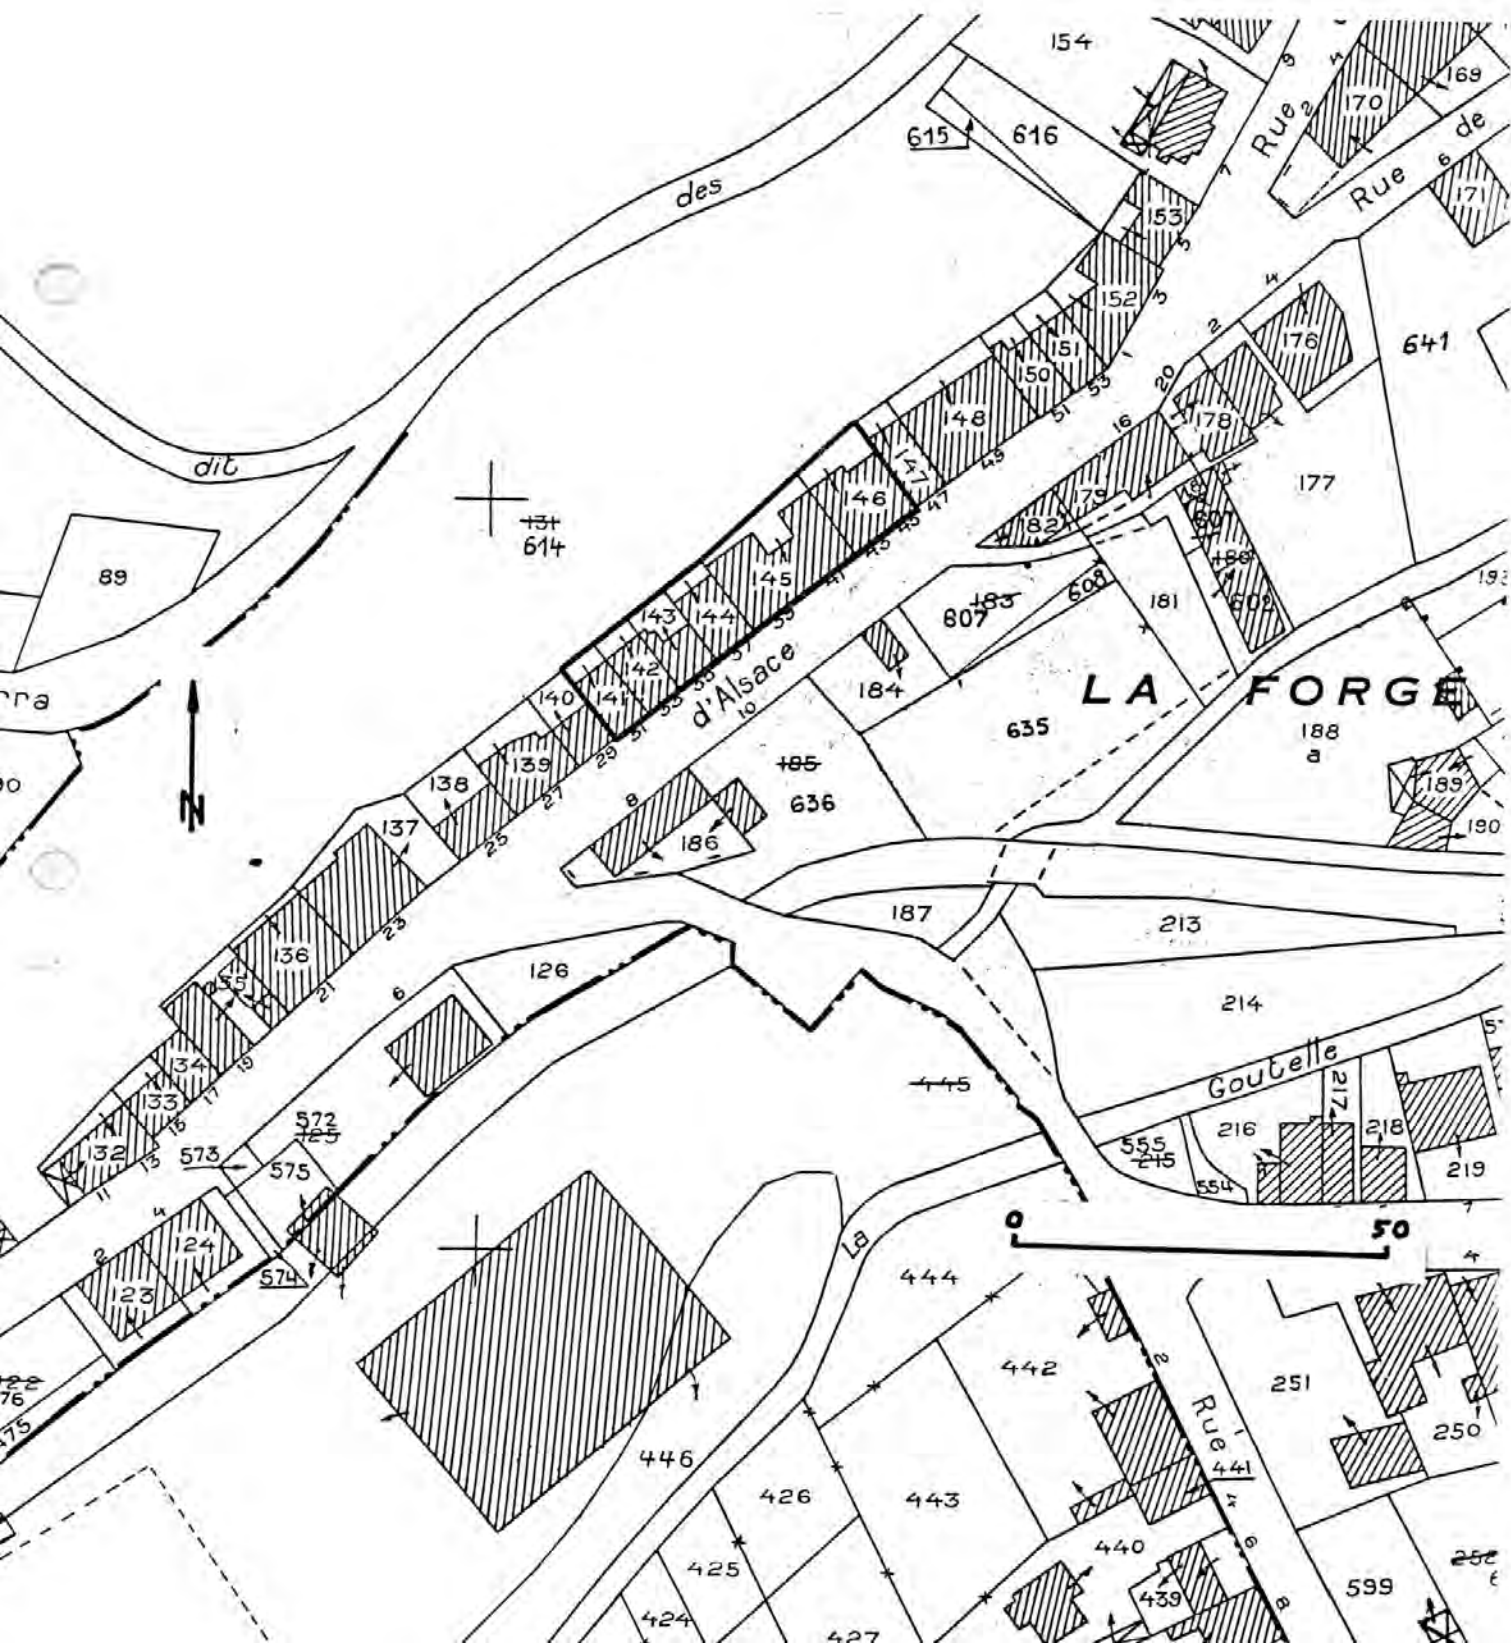


Fig. 1 : Elévations antérieures, 3/4 gauche.
Cl. Inv. J.Cl. STAMM 83.08.405 X.

