

Département : 08

0069

Aire d'étude : NOUZONVILLE

Commune : NOUZONVILLE

Adresse : 29 RUE D'ALSACE

Dénomination : MAISON, ATELIER

Coordonnées : LAMBERT1 X = 0773730 Y = 0237990

Cadastre : 1979 AL 140

PROPRIETE PRIVEE

Dossier de PRE INVENTAIRE NORMALISE établi en 1986 par BERTRAND PATRICE

(C) INVENTAIRE GENERAL, 1986

HISTORIQUE

MAISON, ATELIER 1ER QUART 19E SIECLE.

DESCRIPTION

SITUATION : EN VILLE

MATERIAUX

Gros oeuvre : QUARTZITE, SCHISTE, MOELLON SANS CHAINE EN PIERRE DE TAILLE, BOIS, APPAREIL MIXTE

STRUCTURE

Vaisseaux et étages : EN REZ DE CHAUSSEE

ELEVATIONS : ELEVATION ORDONNANCEE SANS TRAVEES

COUVERTURE : TOIT A LONGS PANS, PIGNON COUVERT

Des. : plan-masse et de situation extrait du plan cadastral de 1983, section AL, au 1/1000

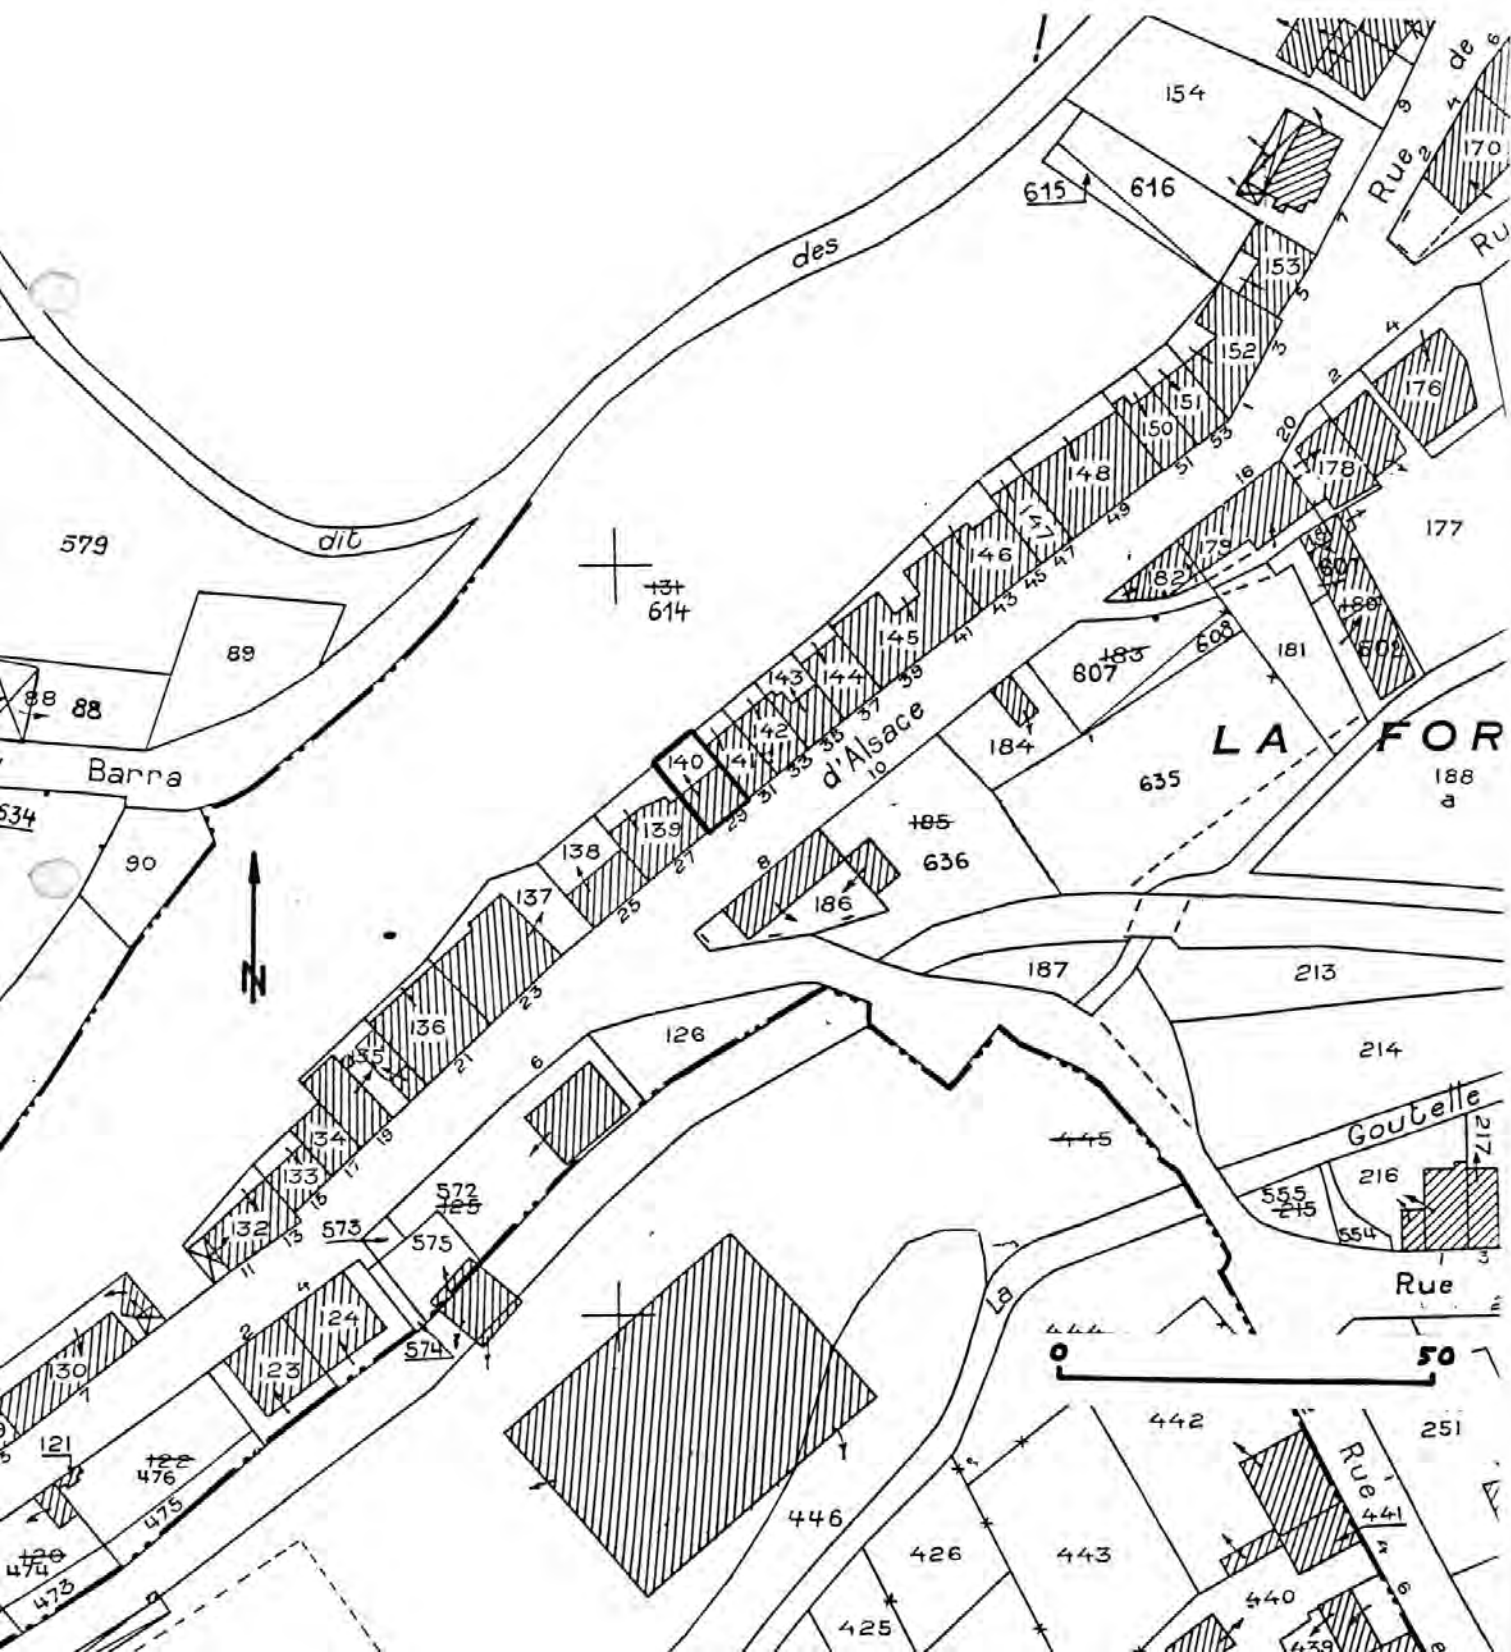


Fig. 1 : Elévation antérieure
Cliché Inv. J.-Cl. STAMM 83.08.406 X

