

Département : 08

0071

Aire d'étude : NOUZONVILLE

Commune : NOUZONVILLE

Adresse : 5 RUE CHARLES JEUNEHOMME

Dénomination : MAISON

Coordonnées : LAMBERT1 X = 0773160 Y = 0237830

Cadastre : 1979 AP 27

PROPRIETE PRIVEE

Dossier de PRE INVENTAIRE NORMALISE établi en 1986 par BERTRAND PATRICE

(C) INVENTAIRE GENERAL, 1986

HISTORIQUE

LOGIS DATE 1832 ; AILES SUR COUR POSTERIEURE 2E MOITIE 19E SIECLE

DESCRIPTION

SITUATION : EN VILLE

COMPOSITION D'ENSEMBLE

Parti de plan d'ensemble : PLAN SYMETRIQUE EN U

MATERIAUX

Gros oeuvre : SCHISTE, MOELLON, CALCAIRE, APPAREIL MIXTE, ENDUIT

Couverture : ARDOISE

STRUCTURE

Vaisseaux et étages : SOUS SOL, 1 ETAGE CARRE

ELEVATIONS : ELEVATION ORDONNANCEE

COUVERTURE : TOIT A LONGS PANS, CROUPE

DISTRIBUTION : ESCALIER DANS OEUVRE

Des. : plan-masse et de situation extrait du plan cadastral de 1983, section AP, au 1/1000

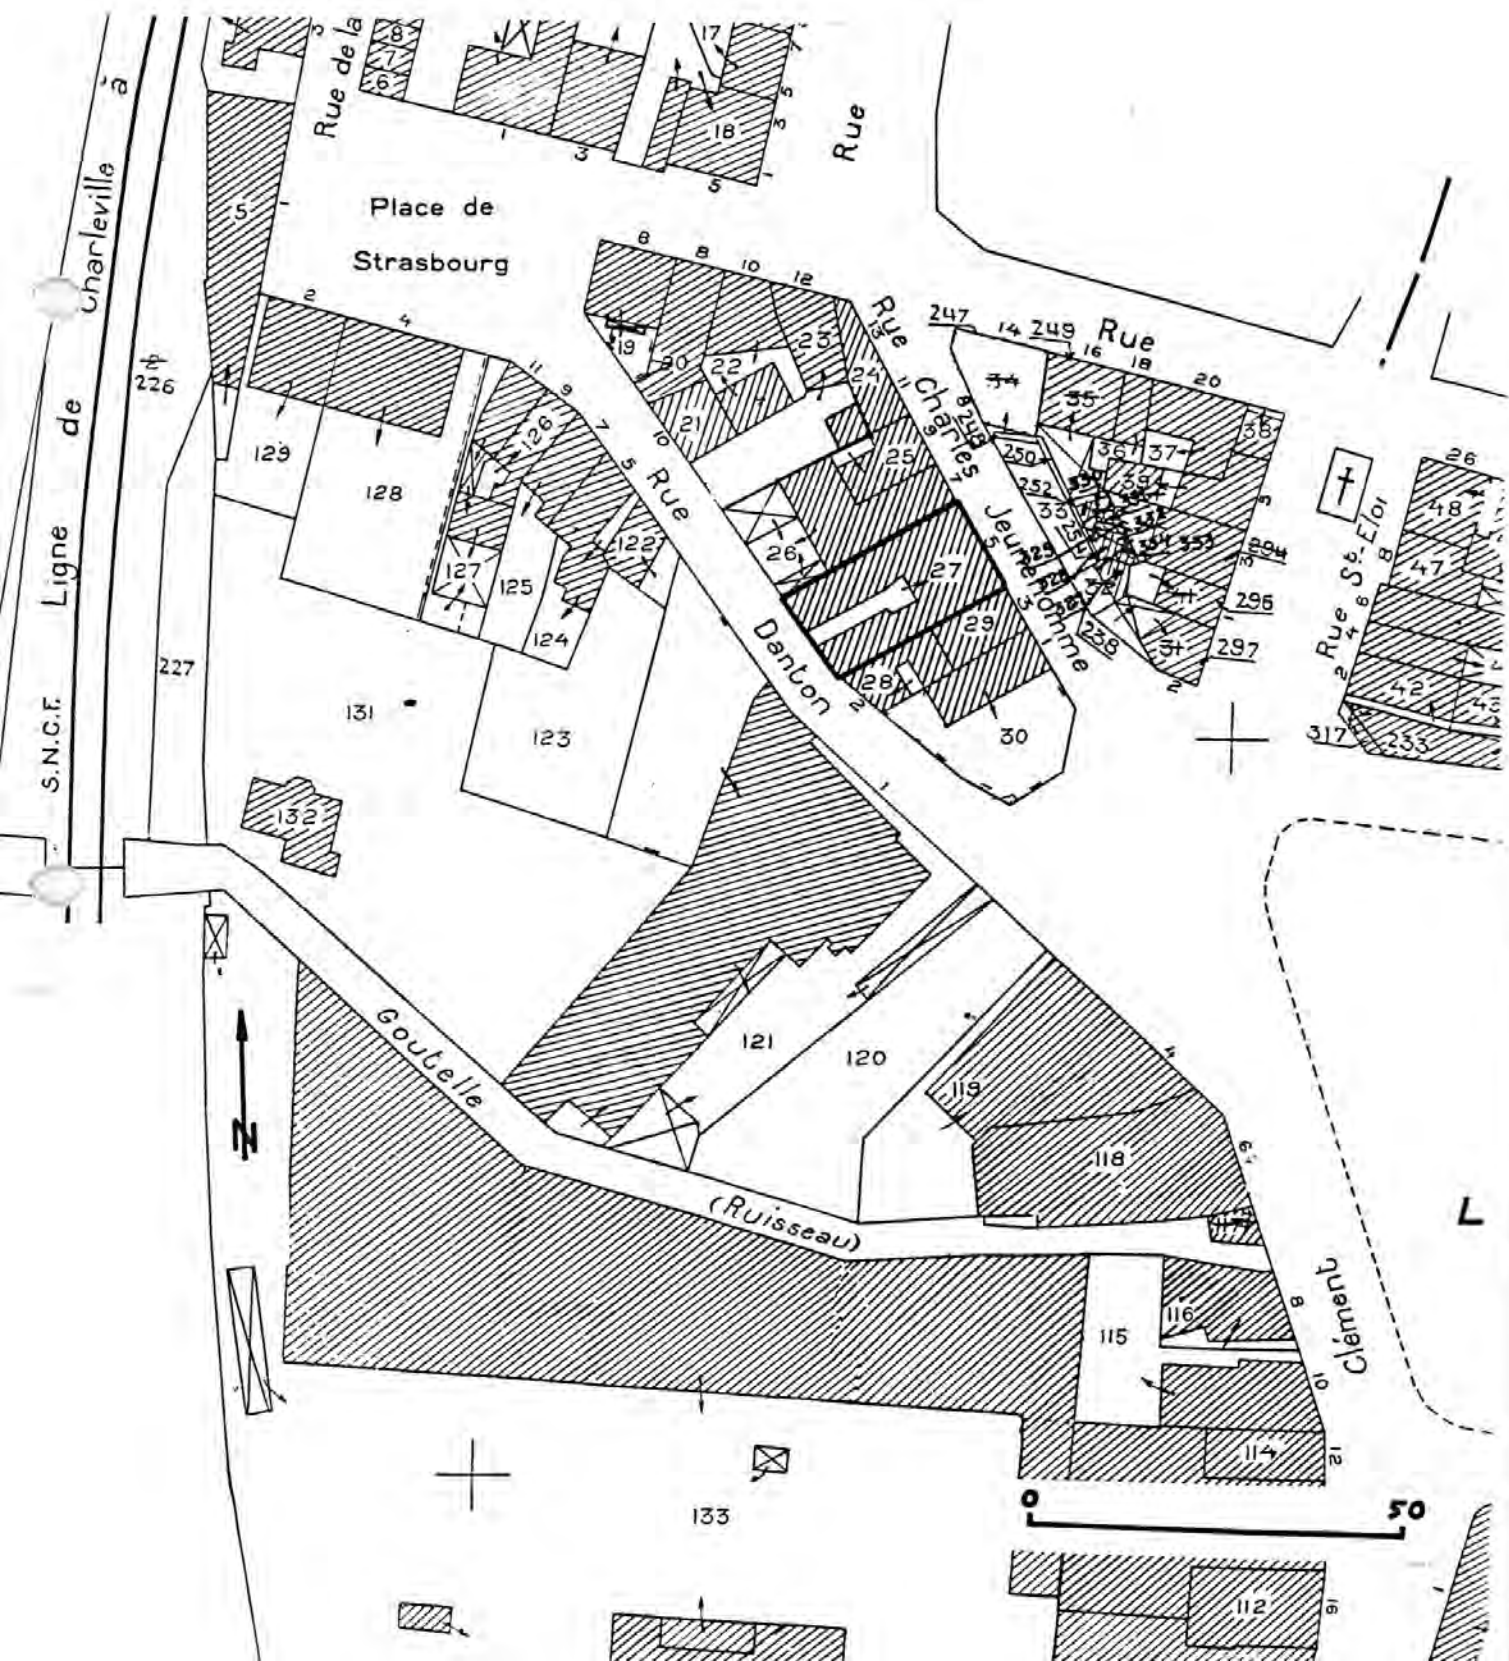


Fig. 1 Elévation antérieure, 3/4 droit ; ancrs au 1er niveau : initiales R M.

Cliché Inv. J.-Cl. STAMM 83.08.586 X

