

Département : 08
Aire d'étude : NOUZONVILLE
Commune : NOUZONVILLE
Adresse : 54 RUE EDOUARD VAILLANT

0072

Dénomination : MAISON

Coordonnées : LAMBERT1 X = 0773340 Y = 0237820

Cadastre : 1979 AP 65

PROPRIETE PRIVEE

Dossier de PRE INVENTAIRE NORMALISE établi en 1986 par BERTRAND PATRICE

(C) INVENTAIRE GENERAL, 1986

HISTORIQUE

MAISON DEBUT 3E QUART 19E SIECLE (PORTE LA DATE, 1856).)

DESCRIPTION

SITUATION : EN VILLE

MATERIAUX

Gros oeuvre : QUARTZITE, SCHISTE, MOELLON, CALCAIRE, APPAREIL MIXTE, ENDUIT PARTIEL

Couverture : ARDOISE

STRUCTURE

Vaisseaux et étages : ETAGE DE SOUBASSEMENT, 1 ETAGE CARRE

ELEVATIONS : ELEVATION A TRAVEES

COUVERTURE : TOIT A LONGS PANS, DEMI CROUPE, PIGNON COUVERT

DISTRIBUTION : ESCALIER DANS OEUVRE

Des. : Plan-masse et de situation extrait du plan cadastral de 1983, section AI, au 1:1 000.

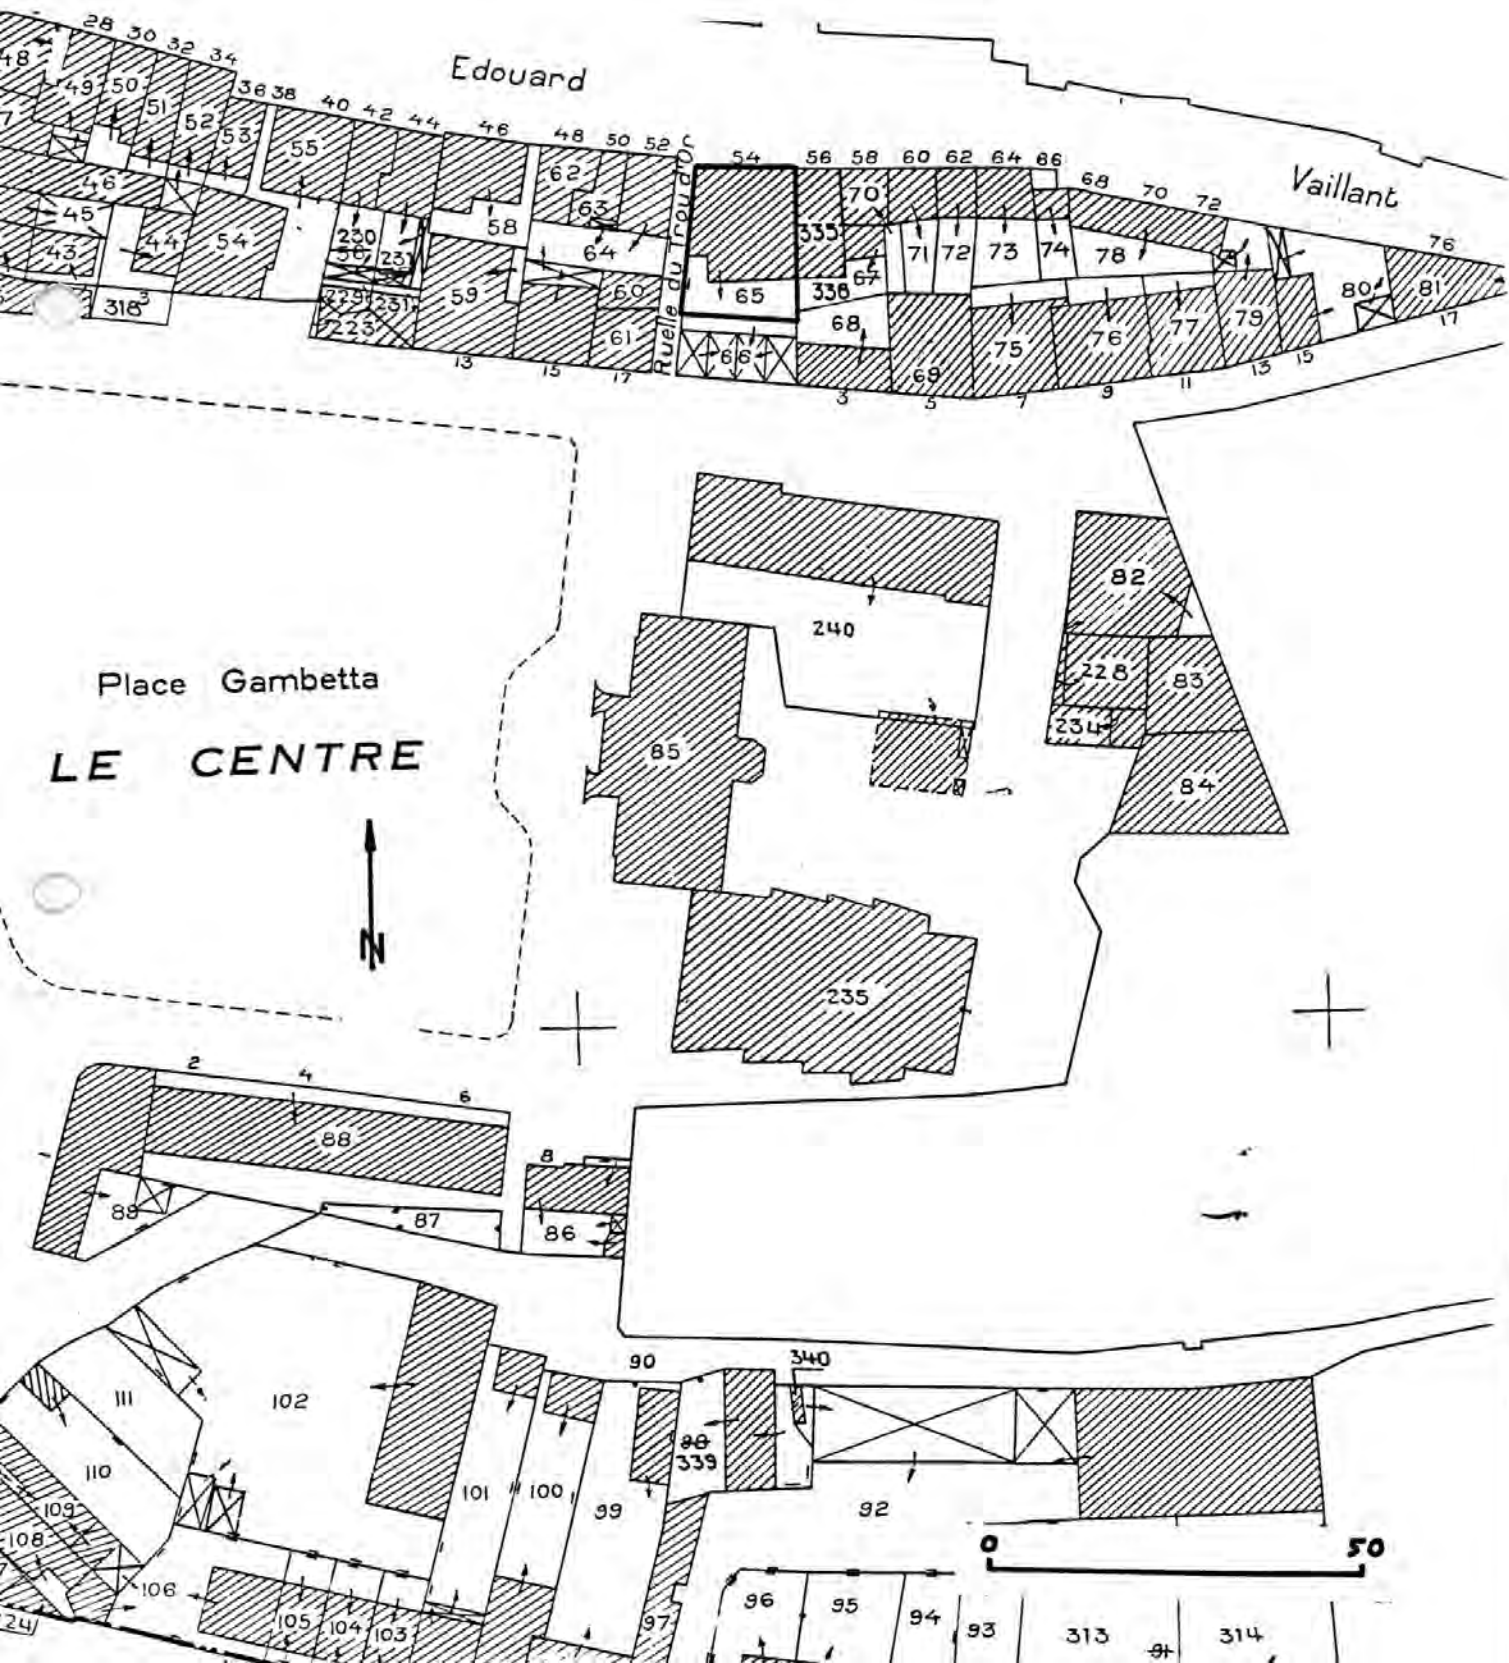


Fig. 1 Elévation antérieure, 3/4 droit.

Cliché Inv. J.-Cl. STAMM 83.08.584 X



Fig. 2 Elévation postérieure depuis la place Gambetta : ancres datantes 1856 au-dessus des fenêtres de l'étage de soubassement.

Cliché Inv. J.-C1. STAMM 83.08.588 X

