

Département : 08
Aire d'étude : NOUZONVILLE
Commune : NOUZONVILLE
Adresse : 55 RUE EDOUARD VAILLANT

0073

Dénomination : MAISON

Coordonnées : LAMBERT1 X = 0773400 Y = 0237830

Cadastré : 1979 AL 110

PROPRIETE PRIVEE

Dossier de PRE INVENTAIRE NORMALISE établi en 1986 par BERTRAND PATRICE

(C) INVENTAIRE GENERAL, 1986

HISTORIQUE

MAISON 1ERE MOITIE 19E SIECLE.

DESCRIPTION

SITUATION : EN VILLE

COMPOSITION D'ENSEMBLE

Parties constituantes : ATELIER

MATERIAUX

Gros oeuvre : QUARTZITE, SCHISTE, MOELLON, CALCAIRE, APPAREIL MIXTE

Couverture : ARDOISE

STRUCTURE

Vaisseaux et étages : SOUS SOL, 1 ETAGE CARRE

ELEVATIONS : ELEVATION ORDONNANCEE SANS TRAVEES

COUVERTURE : TOIT A LONGS PANS, PIGNON COUVERT

DISTRIBUTION : ESCALIER DANS OEUvre

Des. : Plan-masse et de situation extrait du plan cadastral
de 1983, section AL, au 1:1 000.

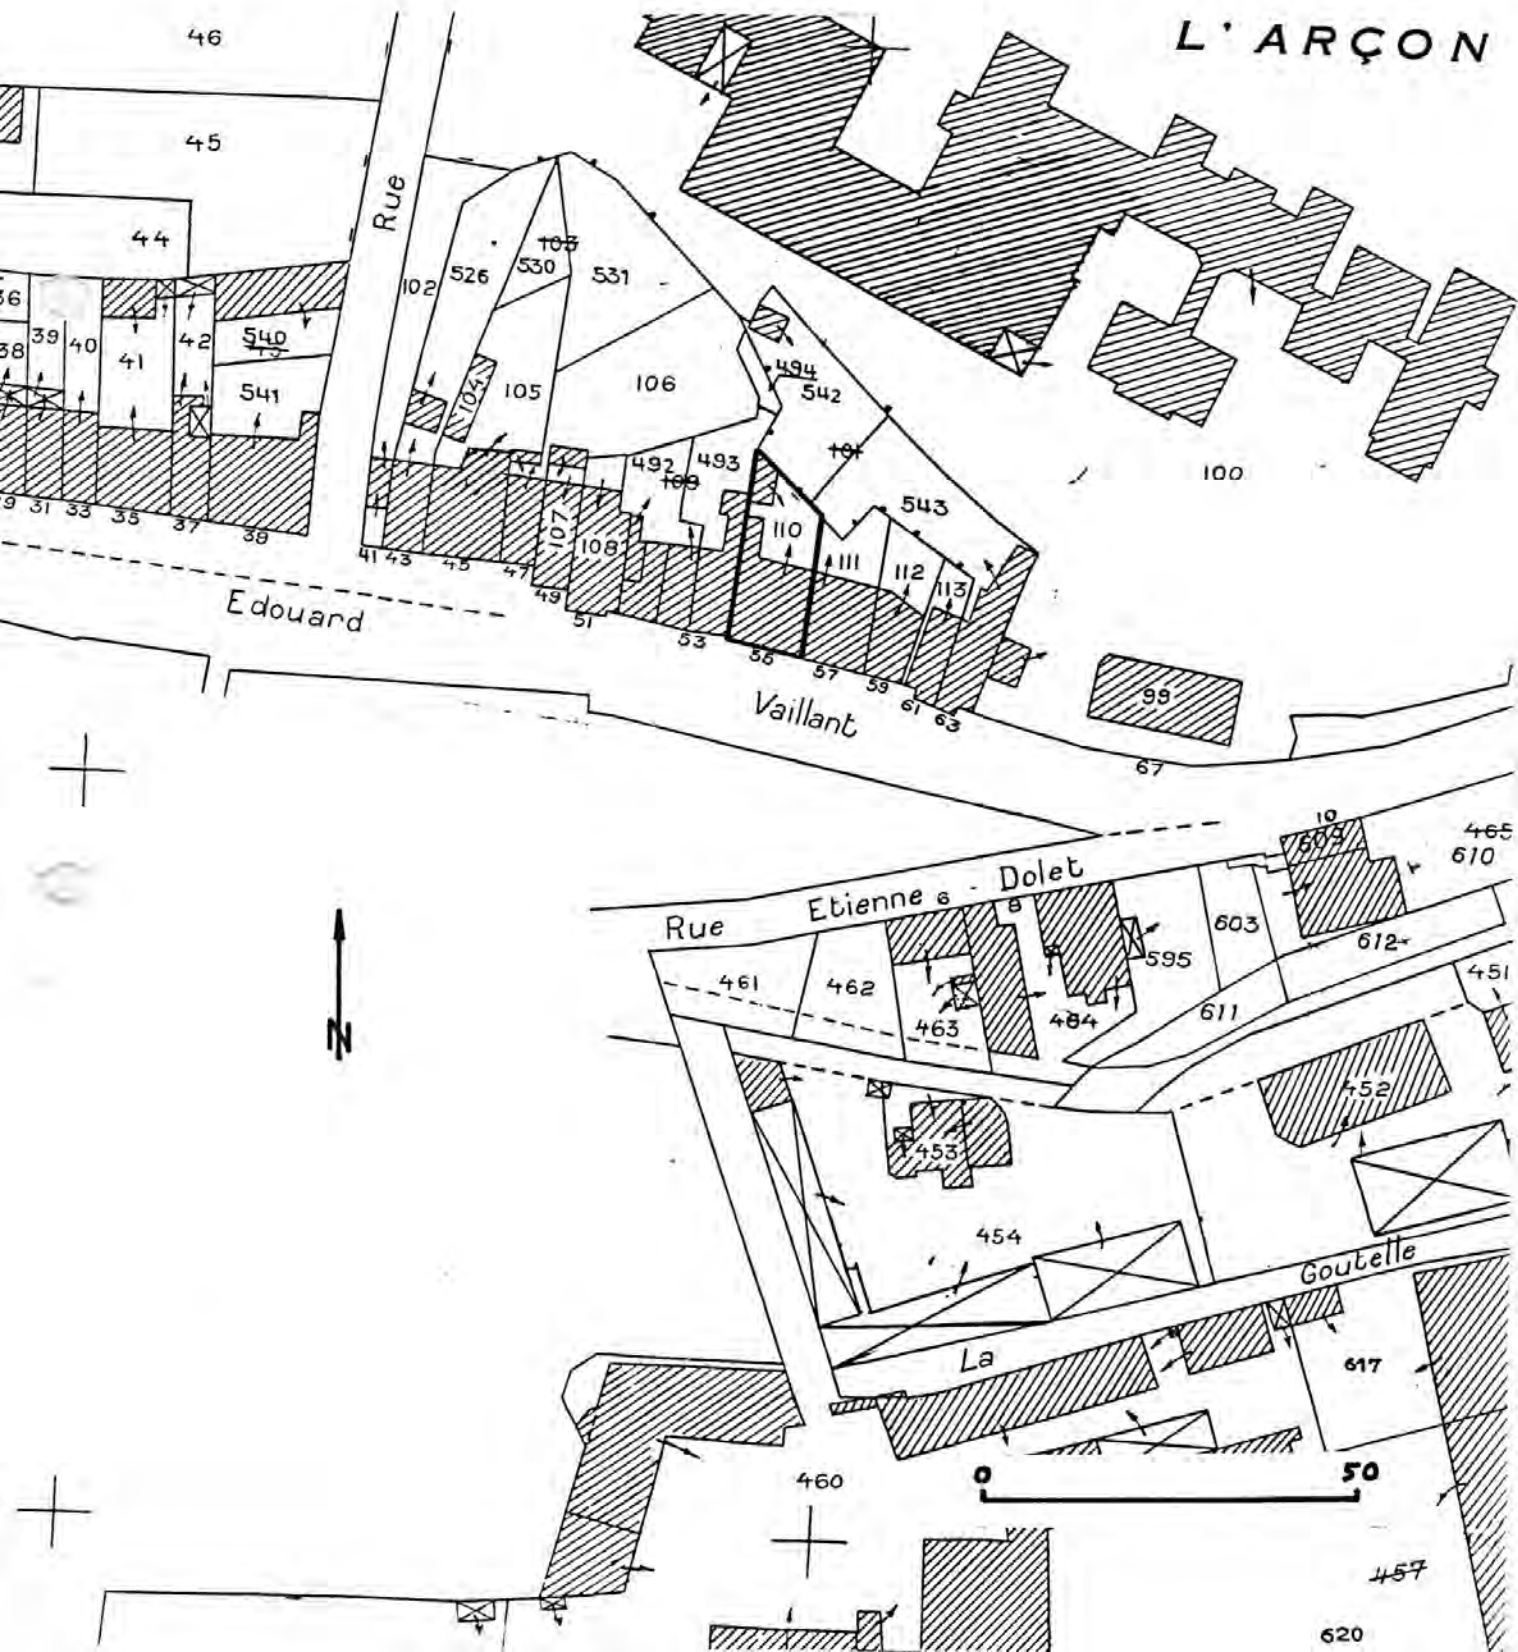


Fig. 1 Elévation antérieure, 3/4 droit ; atelier (ou dépendance agricole ?)
à droite.

Cliché Inv. J.-Cl. STAMM 83.08.407 X

