

Département : 08
Aire d'étude : NOUZONVILLE
Commune : NOUZONVILLE
Adresse : 39 CHEMIN DU CHENOIS

0076

Dénomination : **MAISON**

Coordonnées : LAMBERT1 X = 0773530 Y = 0238080

Cadastre : 1979 AL 536

PROPRIETE PRIVEE

Dossier de PRE INVENTAIRE NORMALISE établi en 1986 par BERTRAND PATRICE

(C) INVENTAIRE GENERAL, 1986

HISTORIQUE

MAISON FIN 2E QUART 19E SIECLE (PORTE LA DATE, 1838.)

DESCRIPTION

SITUATION : EN VILLE

MATERIAUX

Gros oeuvre : QUARTZITE, SCHISTE, MOELLON, CALCAIRE, APPAREIL MIXTE, ENDUIT PARTIEL

Couverture : ARDOISE

STRUCTURE

Vaisseaux et étages : 1 ETAGE CARRE

ELEVATIONS : ELEVATION ORDONNANCEE SANS TRAVEES

COUVERTURE : TOIT A LONGS PANS, DEMI CROUPE, PIGNON COUVERT

DISTRIBUTION : ESCALIER DANS OEUVRE

Des. : plan-masse et de situation extrait du plan cadastral de 1983, section AL, au 1/1000

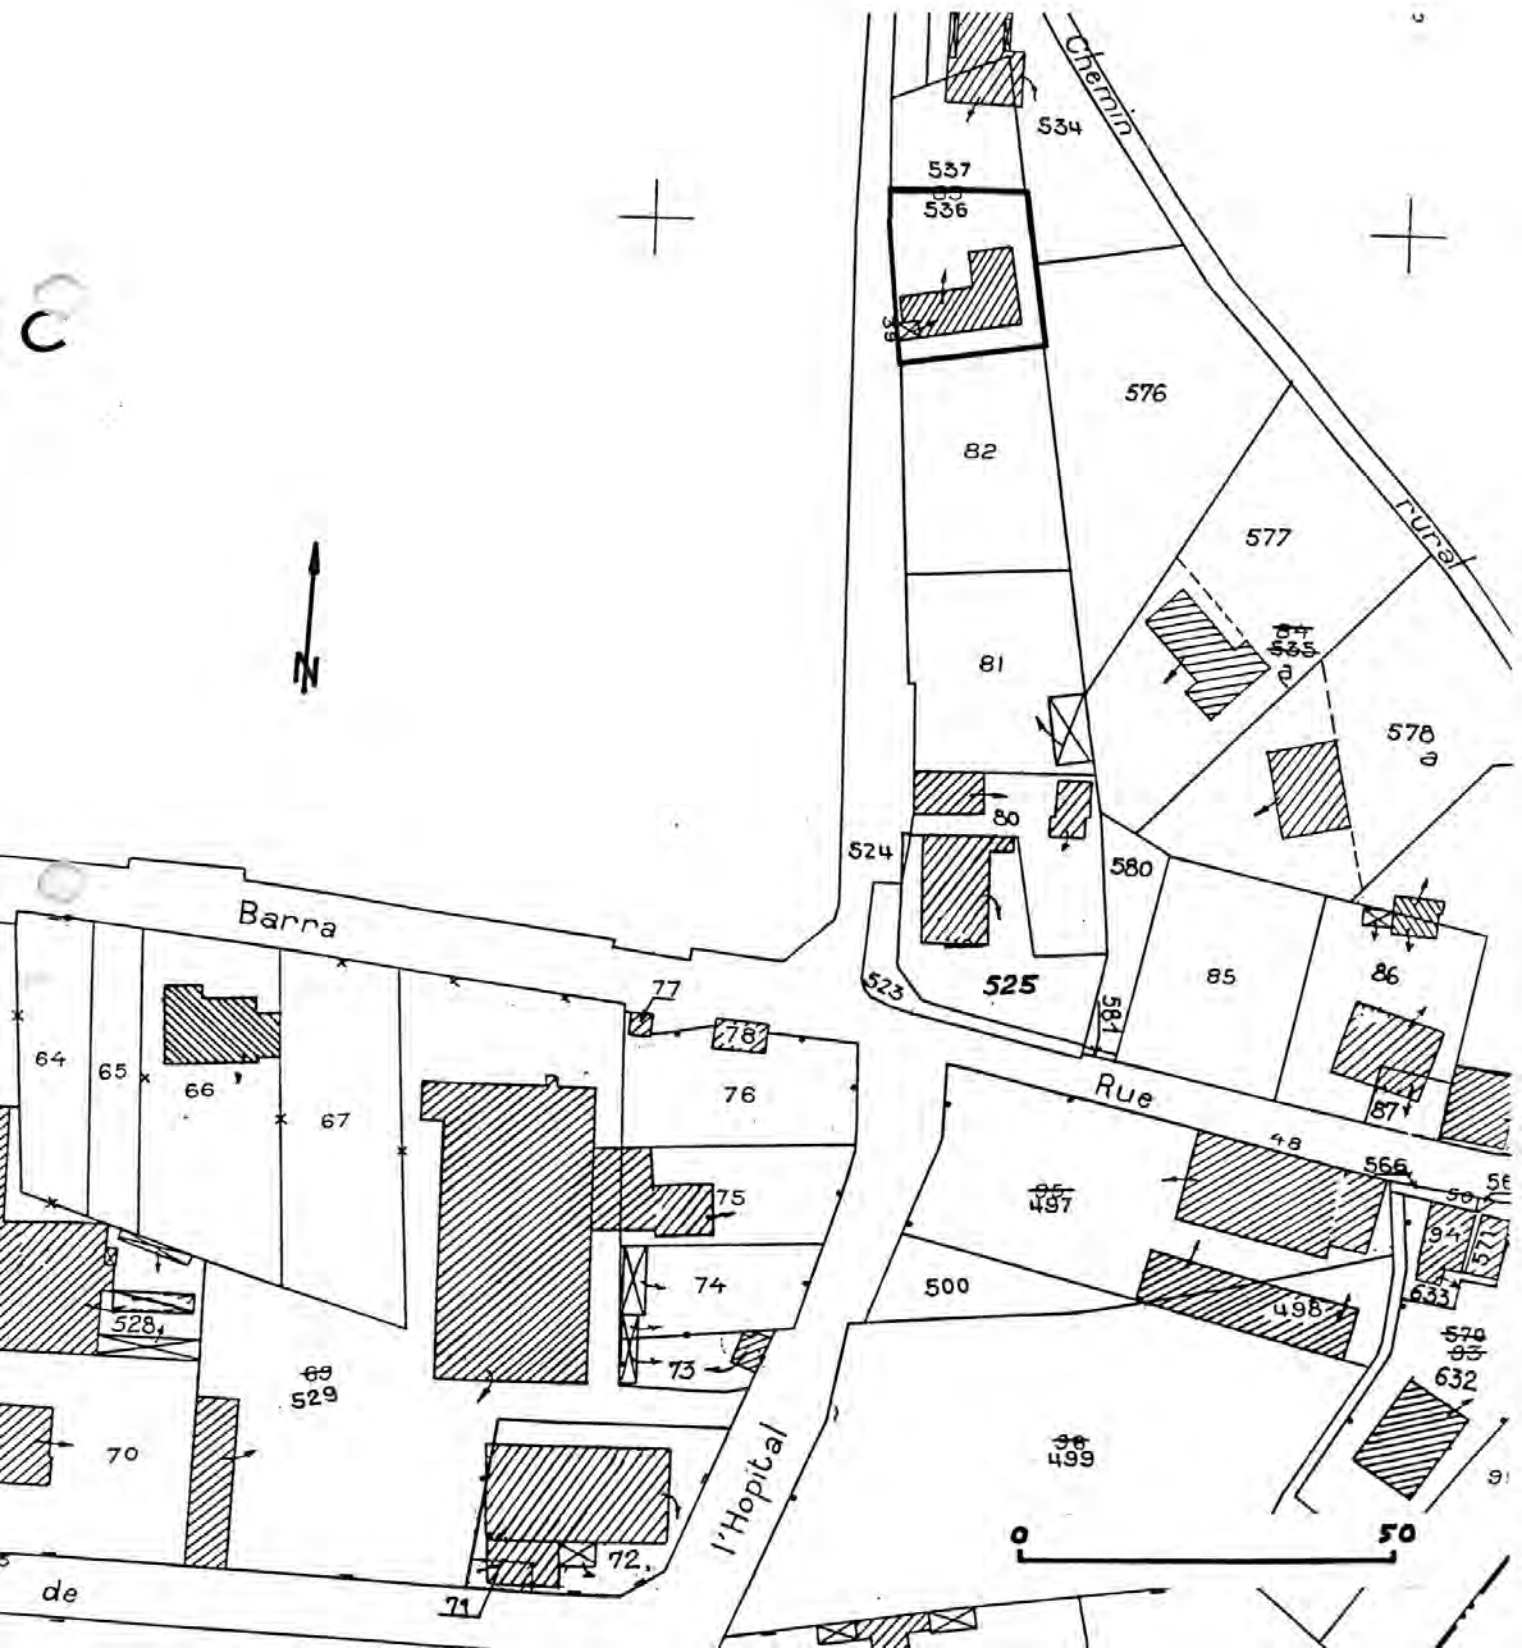


Fig. 1 Elévation antérieure, 3/4 gauche : date 1838 entre les deux premières fenêtres du second niveau.

Cliché Inv. J.-Cl. STAMM 83.08.404 X

