

Département : 08  
Aire d'étude : NOUZONVILLE  
Commune : NOUZONVILLE  
Lieu-dit : LA CACHETTE  
Adresse : 17 RUE DE LORRAINE PROLONGEE

0048

Dénomination : IMMEUBLE  
Appellation et titre : DIT LA CASERNE

---

Coordonnées : LAMBERT1 X = 0775300 Y = 0238090

Cadastre : 1979 AE 32

PROPRIETE PRIVEE

Etat de conservation : DETRUIT

Dossier de PRE INVENTAIRE NORMALISE établi en 1986 par BERTRAND PATRICE

(C) INVENTAIRE GENERAL, 1986

---

#### HISTORIQUE

PARTIE PRINCIPALE DITE LA CASERNE EN 1845 ; LOGEMENTS OUVRIERS CONSTRUITS POUR JEAN NICOLAS GENDARME ENTRE 1836 ET 1845 ; PROLONGEE ENSUITE A GAUCHE DANS LA 2E MOITIE DU 19E SIECLE.

#### DESCRIPTION

SITUATION : EN ECART

#### MATERIAUX

Gros oeuvre : SCHISTE, MOELLON, CALCAIRE, BRIQUE, APPAREIL MIXTE  
Couverture : ARDOISE

#### STRUCTURE

Vaisseaux et étages : ETAGE DE SOUBASSEMENT, 1 ETAGE CARRE

COUVERTURE : TOIT A LONGS PANS, PIGNON COUVERT, APPENTIS

DISTRIBUTION : ESCALIER DANS OEUVRE

08 NOUZONVILLE

17, rue de Lorraine prolongée  
IMMEUBLE  
La Caserne


---

DOCUMENTATION

Archives

A.N. : F<sup>14</sup>4292.

Des : : Plan-masse et de situation extrait du plan cadastral de 1983, section AE, au 1:1 000 (en X : usine de la Cachette).

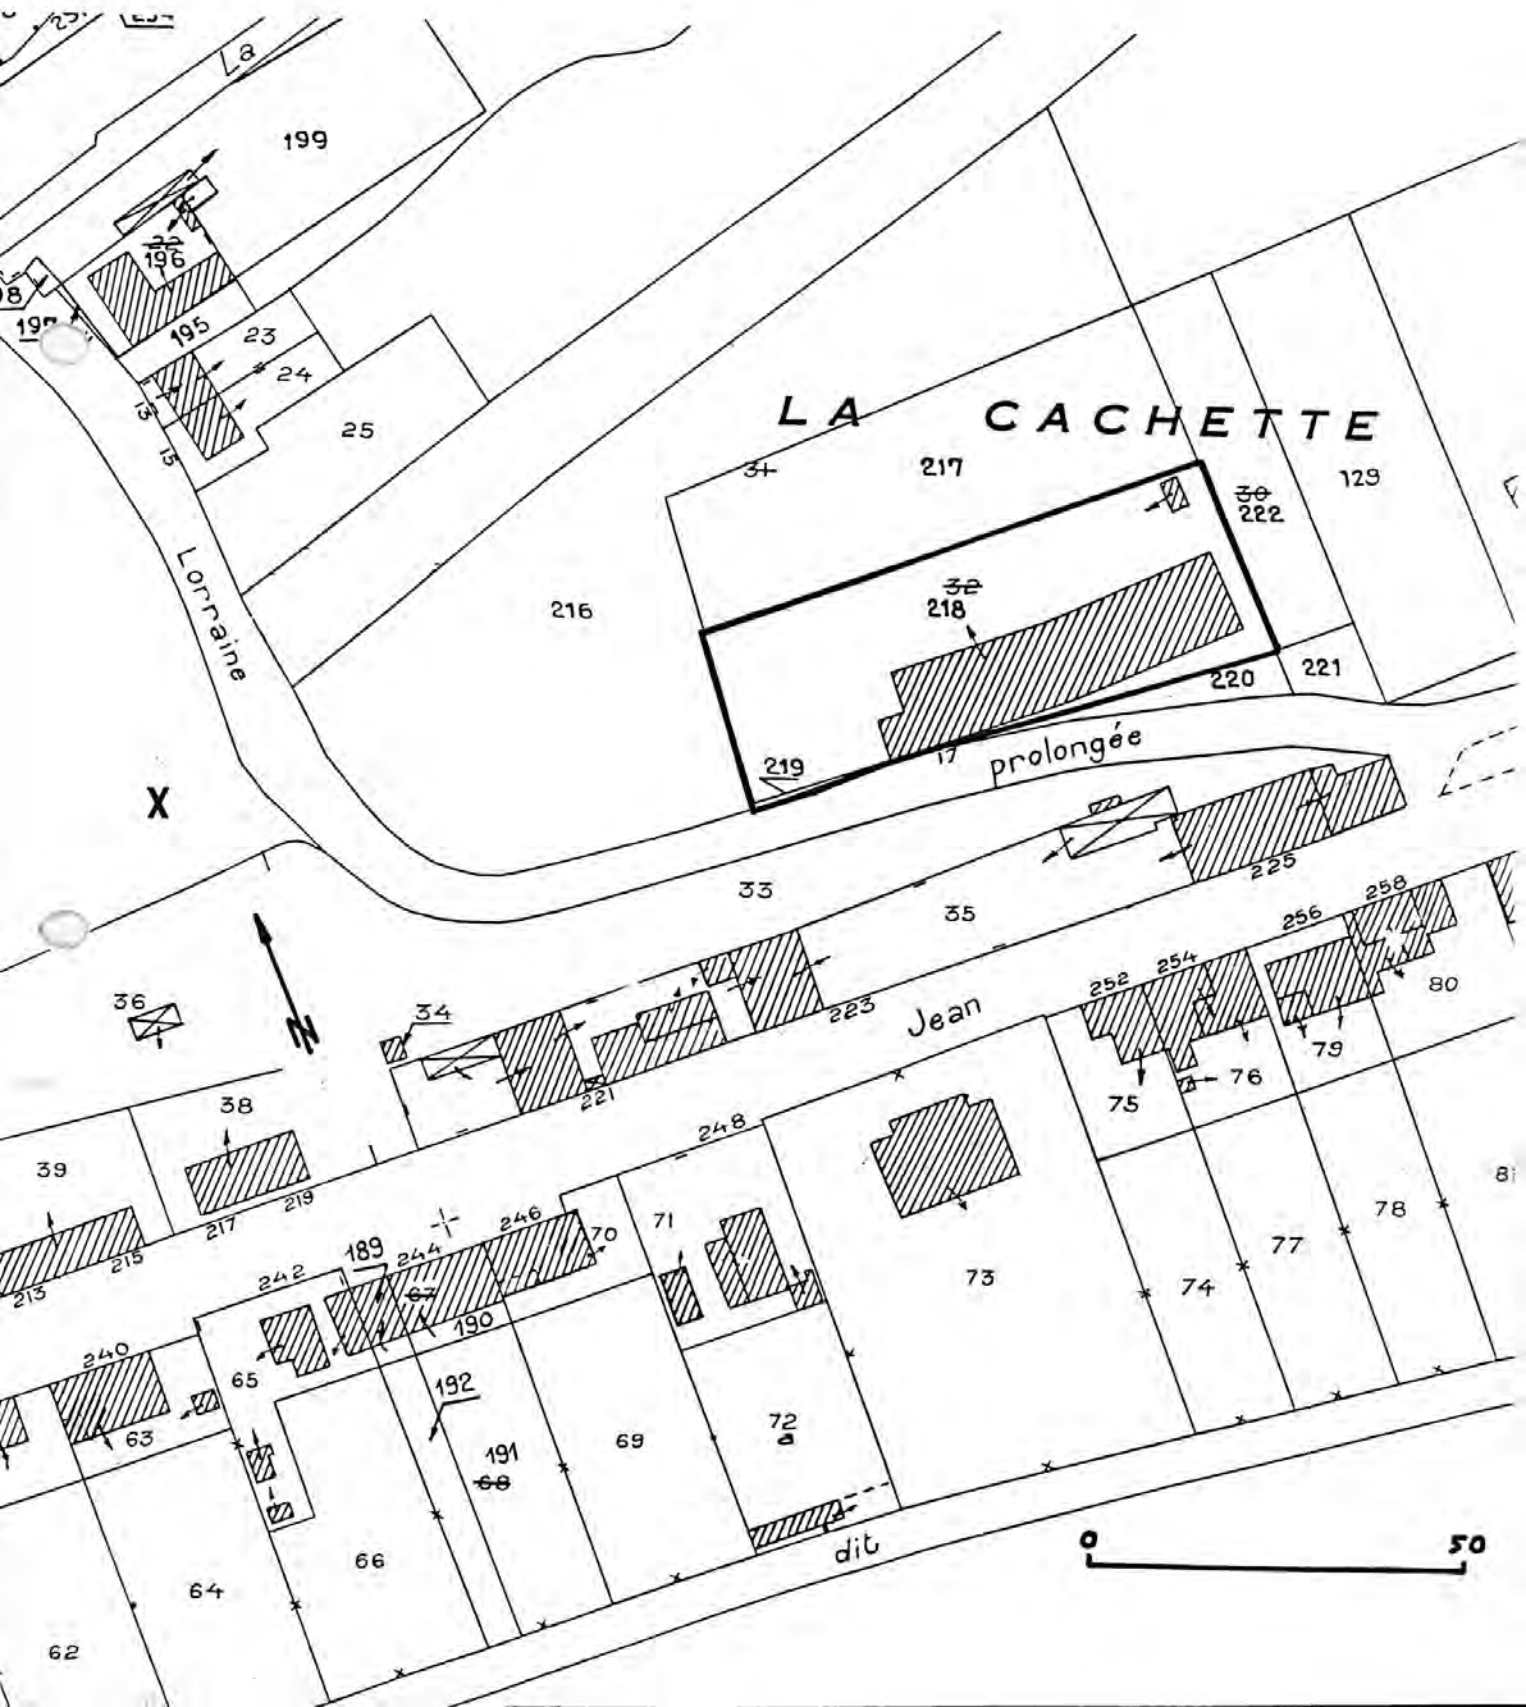

08 - NOUZONVILLE

17 rue de Lorraine prolongée

IMMEUBLE  
dit La Caserne

Fig. 1 Elévation antérieure, 3/4 droit ; le noyau ancien est au premier plan.

Cliché Inv. J.-C1. STAMM 83.08.462 X

