

Département : 08

0088

Aire d'étude : NOUZONVILLE

Commune : NOUZONVILLE

Adresse : 17 RUE BARRA

Dénomination : EDIFICE NON IDENTIFIE

Destinations successives et actuelle : IMMEUBLE

Coordonnées : LAMBERT1 X = 0773400 Y = 0238020

Cadastre : 1979 AC 234

PROPRIETE PRIVEE

Dossier de PRE INVENTAIRE NORMALISE établi en 1986 par BERTRAND PATRICE

(C) INVENTAIRE GENERAL, 1986

HISTORIQUE

EDIFICE DATE 1855 PEUT ETRE A FONCTION D'ATELIER EN RAISON DE L'ORDONNANCE DU 1ER NIVEAU.

DESCRIPTION

SITUATION : EN VILLE

MATERIAUX

Gros oeuvre : SCHISTE, MOELLON, CALCAIRE, APPAREIL MIXTE, ENDUIT

Couverture : TUILE MECANIQUE

STRUCTURE

Vaisseaux et étages : SOUS SOL, 1 ETAGE CARRE

COUVERTURE : TOIT A LONGS PANS, DEMI CROUPE, PIGNON COUVERT

DISTRIBUTION : ESCALIER DANS OEUVRE, ESCALIER TOURNANT A RETOURS AVEC JOUR

Des. : Plan-masse et de situation extrait du plan cadastral
de 1983, section AC, au 1:1 000.

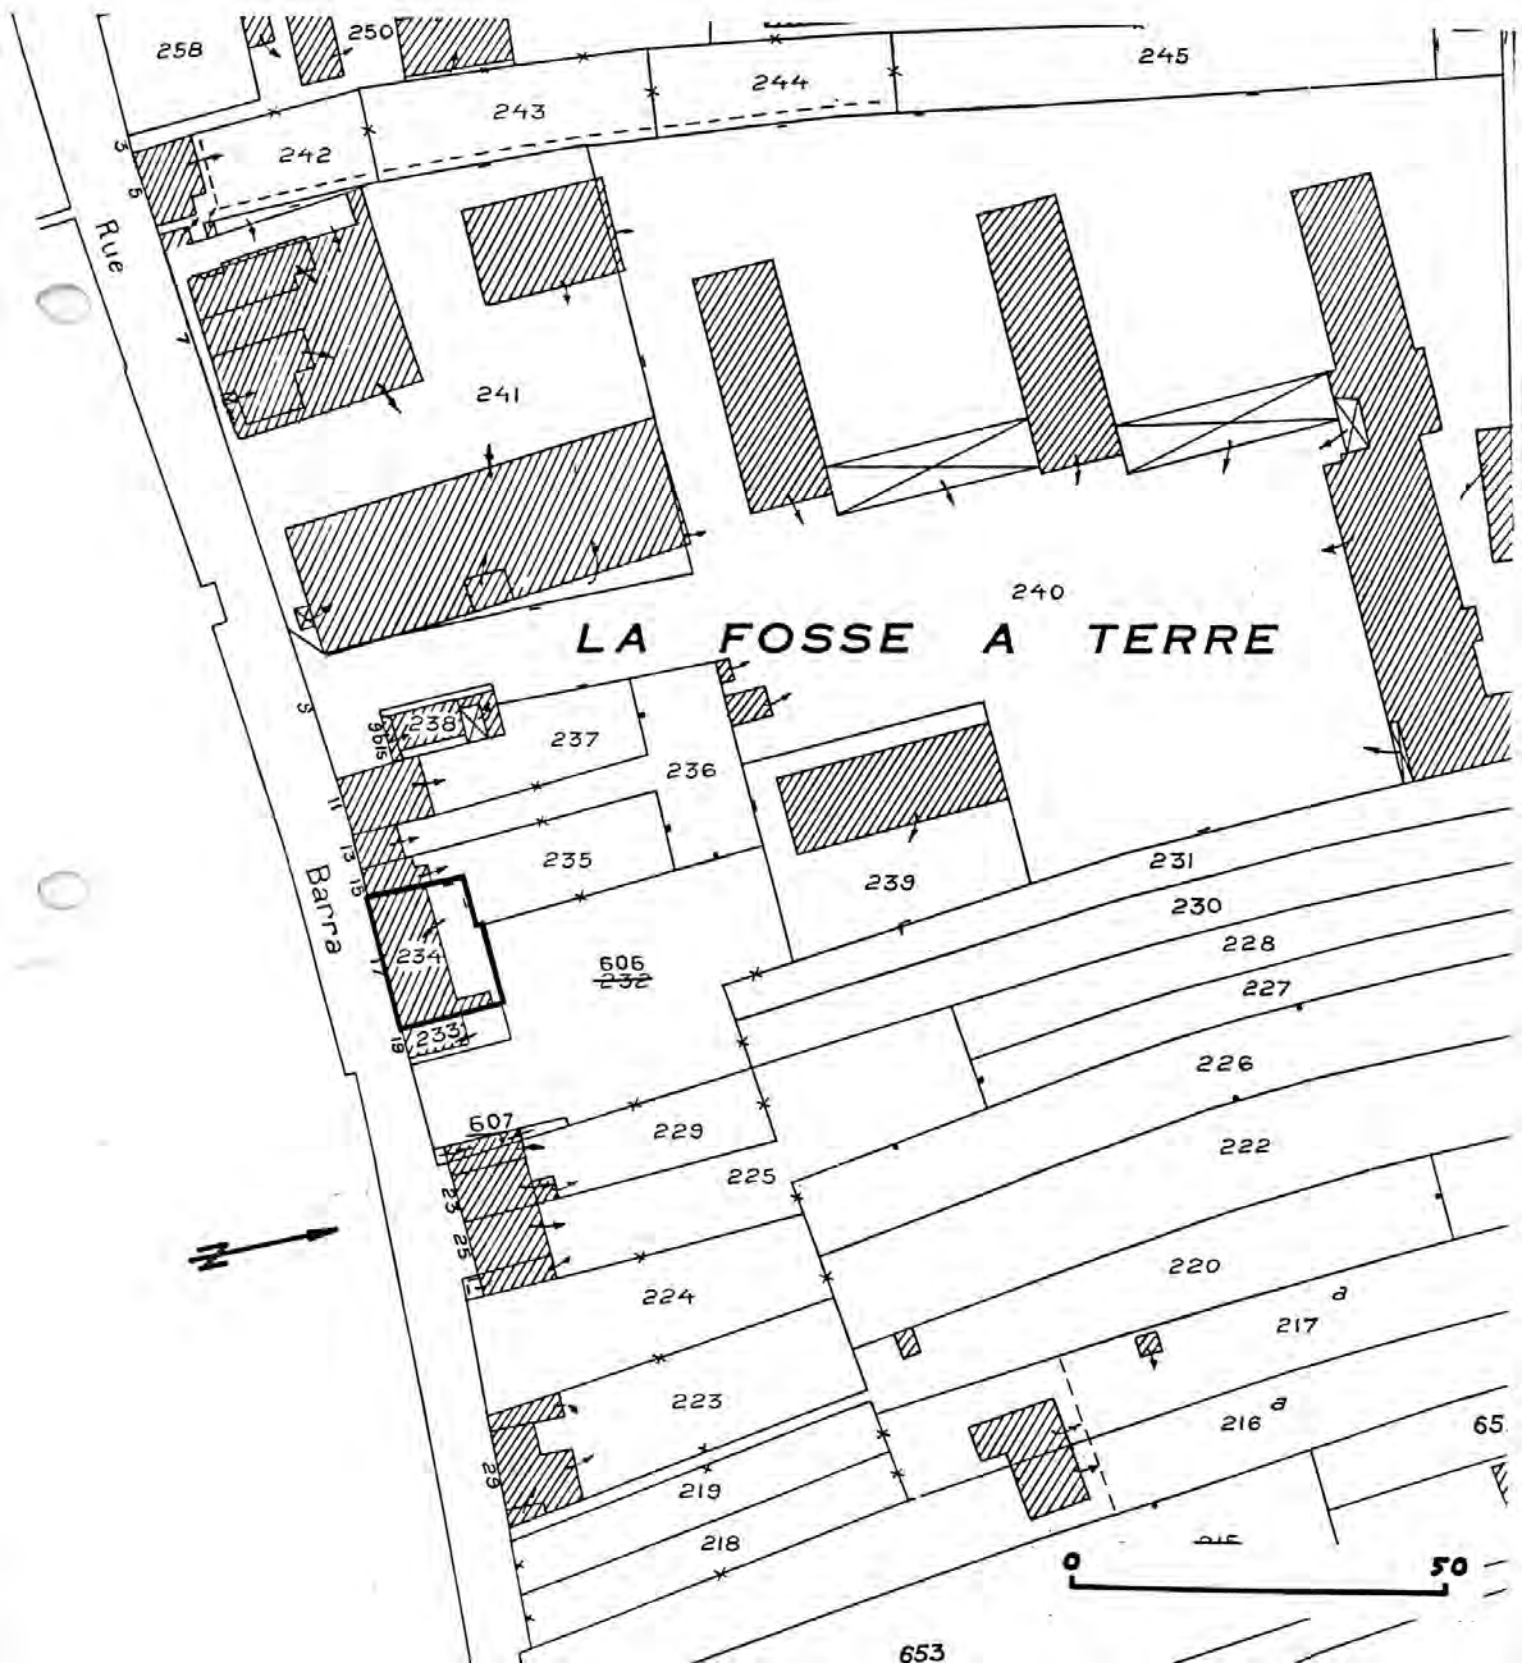


Fig. 1 Elévation antérieure, 3/4 droit ; ancrés datantes 1855 et initiales R P.

Cliché Inv. J.-C1. STAMM 83.08.562 X

