

Département : 08

0092

Aire d'étude : NOUZONVILLE

Commune : GESPUNSART

Adresse : RUE DES WAQUIGNONS

Dénomination : **FONTAINE, LAVOIR**

Appellation et titre : DITE FONTAINE LAVOIR DE LA FALISEULE

Coordonnées : LAMBERT1 X = 0779410 Y = 0238900

Cadastre : 1979 E1 270

PROPRIETE PUBLIQUE

Dossier de PRE INVENTAIRE NORMALISE établi en 1986 par BERTRAND PATRICE

(C) INVENTAIRE GENERAL, 1986

HISTORIQUE

FONTAINE LAVOIR IDENTIQUE A CELLE DE ROGISSART CONSTRUITE SUR LES PLANS ETABLIS EN 1844 PAR L'ARCHITECTE A. MARION.

DESCRIPTION

SITUATION : EN VILLAGE

MATERIAUX

Gros oeuvre : QUARTZITE, SCHISTE, MOELLON, CALCAIRE, APPAREIL MIXTE

Couverture : ARDOISE

TYPOLOGIE : COMPLUVIUM

08 GESPUNSART

Rue des Waquignons
FONTAINE, LAVOIR
de la Faliseule

DOCUMENTATION


Archives

A.C. Gespunsart : C 45.

Des. : Plan-masse et de situation extrait du plan cadastral de 1984, section E1, au 1:1 250.



Doc. 1 : Projet établi en 1844 par A. Marion (A.C. Gespunsart) :
plan de situation.
Cl. Inv. J.Cl. STAMM 84.08.403 X.

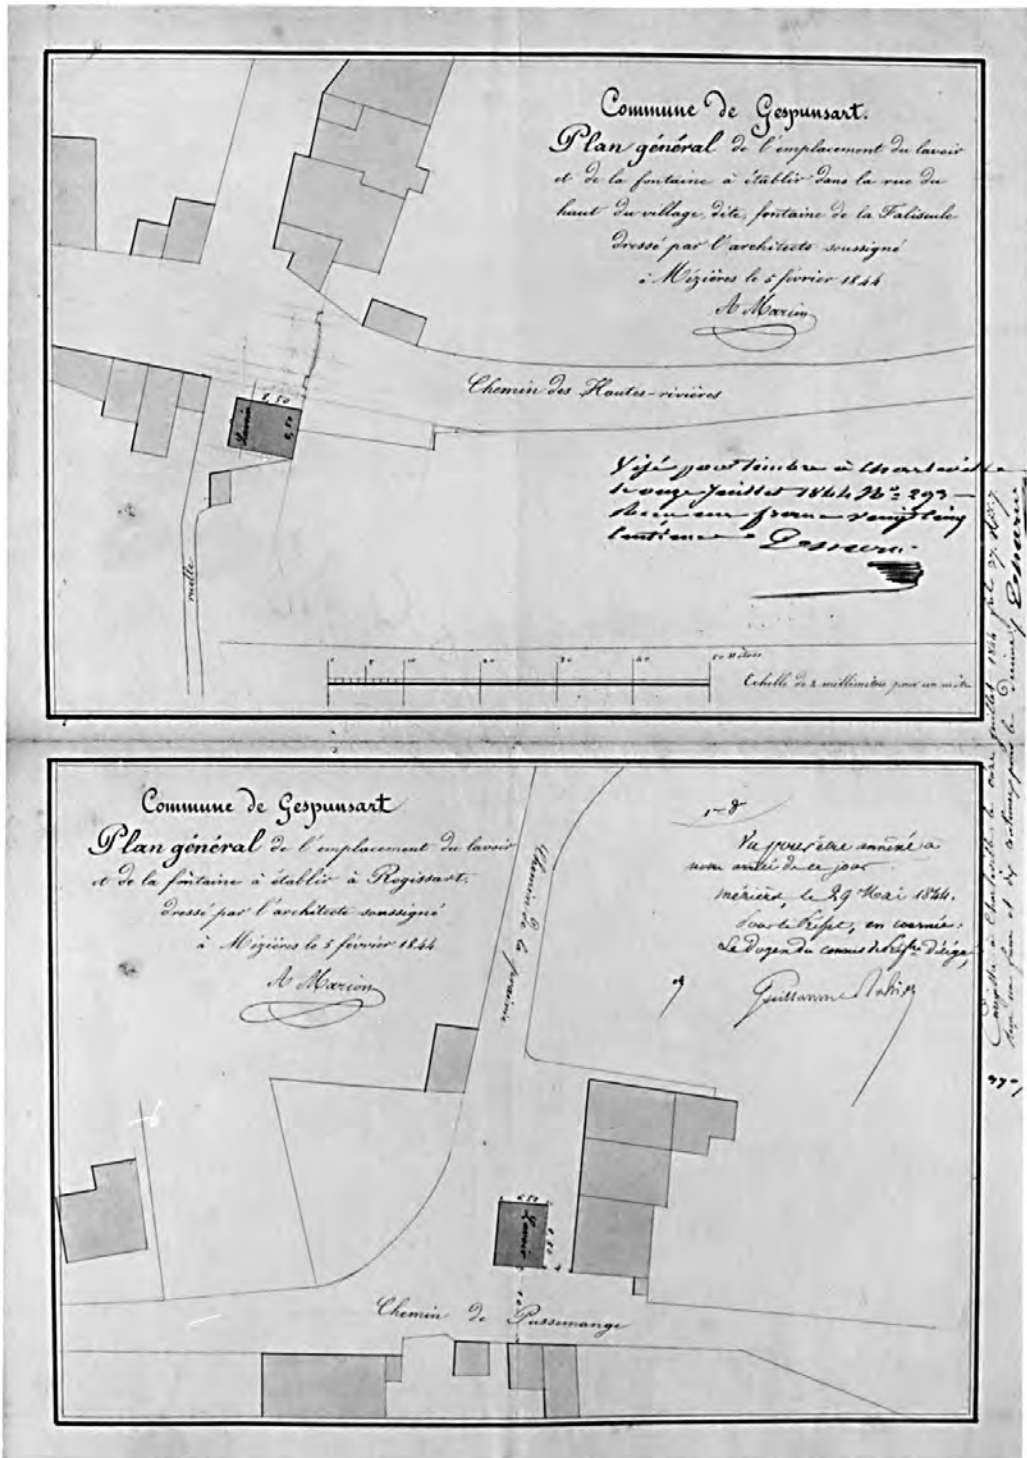

Doc. 2 : Projet établi en 1844 par A. Marion (A.C. Gespunsart) :
 plan et élévation.
 Cl. Inv. J.Cl. STAMM 84.08.404 X.

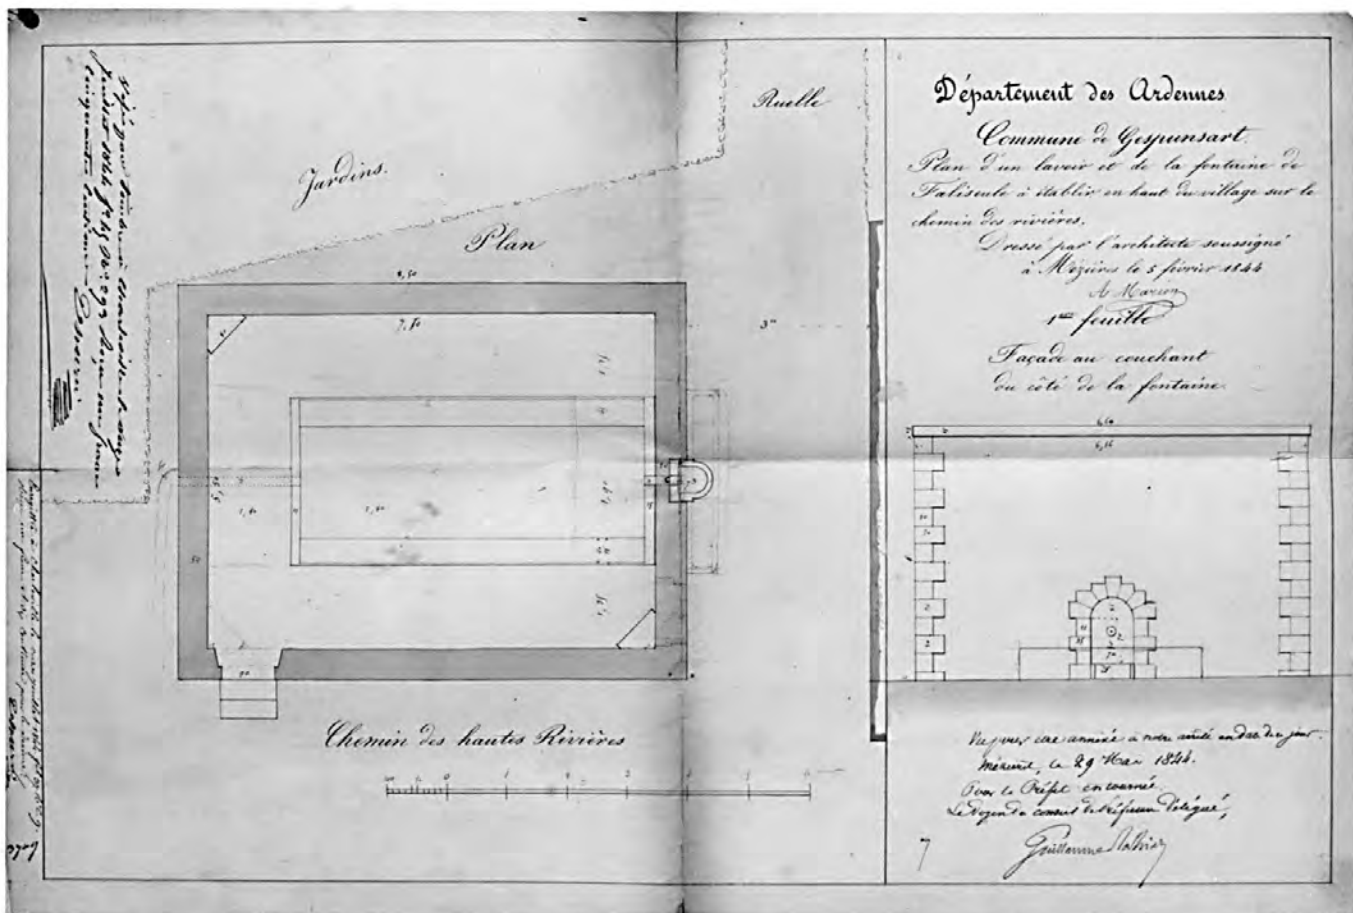


Fig. 1 Elévations antérieure et droite.

Cliché Inv. J.-Cl. STAMM 83.08.161 P
87 08 1443 ZA
87 08 1444 ZA



Fig. 2 Intérieur, depuis le fond.

Cliché Inv. J.-Cl. STAMM 83.08.166 P

