

Localisation : 10 Référence : IA10000009  
Aire d'étude : Aube  
Commune : Dienville  
Adresse : 44 avenue Paul Girard  
Titre courant : **usine de meubles Georges Sciannamea, actuellement SCIAE**  
Dénomination : usine de meubles  
Source d'énergie : énergie thermique, produite sur place, énergie électrique, achetée  
Appellation et titre : dite usine de meubles Georges Sciannamea, actuellement SCIAE

---

Canton : Brienne-le-Château

Cartographie : Lambert1 0763450 XO;0763770 XE;0074150 YN;0073910 YS

Cadastre : 1983 ZA 354 à 357

Statut juridique : propriété privée

Etat de conservation : restauré

Dossier de patrimoine industriel établi en 1986, 1998 par Alvès dos Santos G.

(c) Inventaire général, 1986

---

## HISTORIQUE

Datation : 2e quart 20e siècle. .

Commentaire : Georges Sciannamea crée en 1948 une société destinée à exploiter une usine de meubles, mue par une machine à vapeur. Celle-ci devient la SCIAE en 1977 et emploie en 1993 un effectif de 150 personnes. Elle est toujours en activité et l'ensemble des bâtiments en a été modernisé et recouvert entièrement d'un essentage de tôle entre 1990 et 1995.

## DESCRIPTION

SITUATION : en village

PARTIES CONSTITUANTES : atelier de fabrication; salle des machines; cheminée d'usine; cour

### MATERIAUX

Gros oeuvre : brique; fer; pan de fer; bois; essentage de tôle  
Couverture : tôle ondulée

### STRUCTURE

Vaisseaux et étages : en rez-de-chaussée

COUVERTURE : toit à longs pans; appentis

## COMMENTAIRE DESCRIPTIF

Localisation	: 10 - Dienville	Réf. : IA10000009
Adresse	: 44 avenue Paul Girard	
Titre courant	: usine de meubles Georges Sciannamea, actuellement SCIAE	
Dénomination	: usine de meubles	

---

Usine composée de halles en rez-de-chaussée élevées à l'origine en bois ou en briques et pans de fer et recouvertes d'un essentage de tôle. Cheminée d'usine en brique.

10 - DIENVILLE, 44 avenue Paul Girard

USINE DE MEUBLES

---

DOCUMENTATION

Bibliographie :

Mercure 10, n° 97, juillet-août 1993.




10 - DIENVILLE, 44 avenue Paul Girard

USINE DE MEUBLES

Pl. II : Plan de situation  
Extrait du cadastre, 1983  
Section ZA, 1/2000e

A : salle des machines - B: cheminée d'usine - C : atelier de fabrication - D : cour

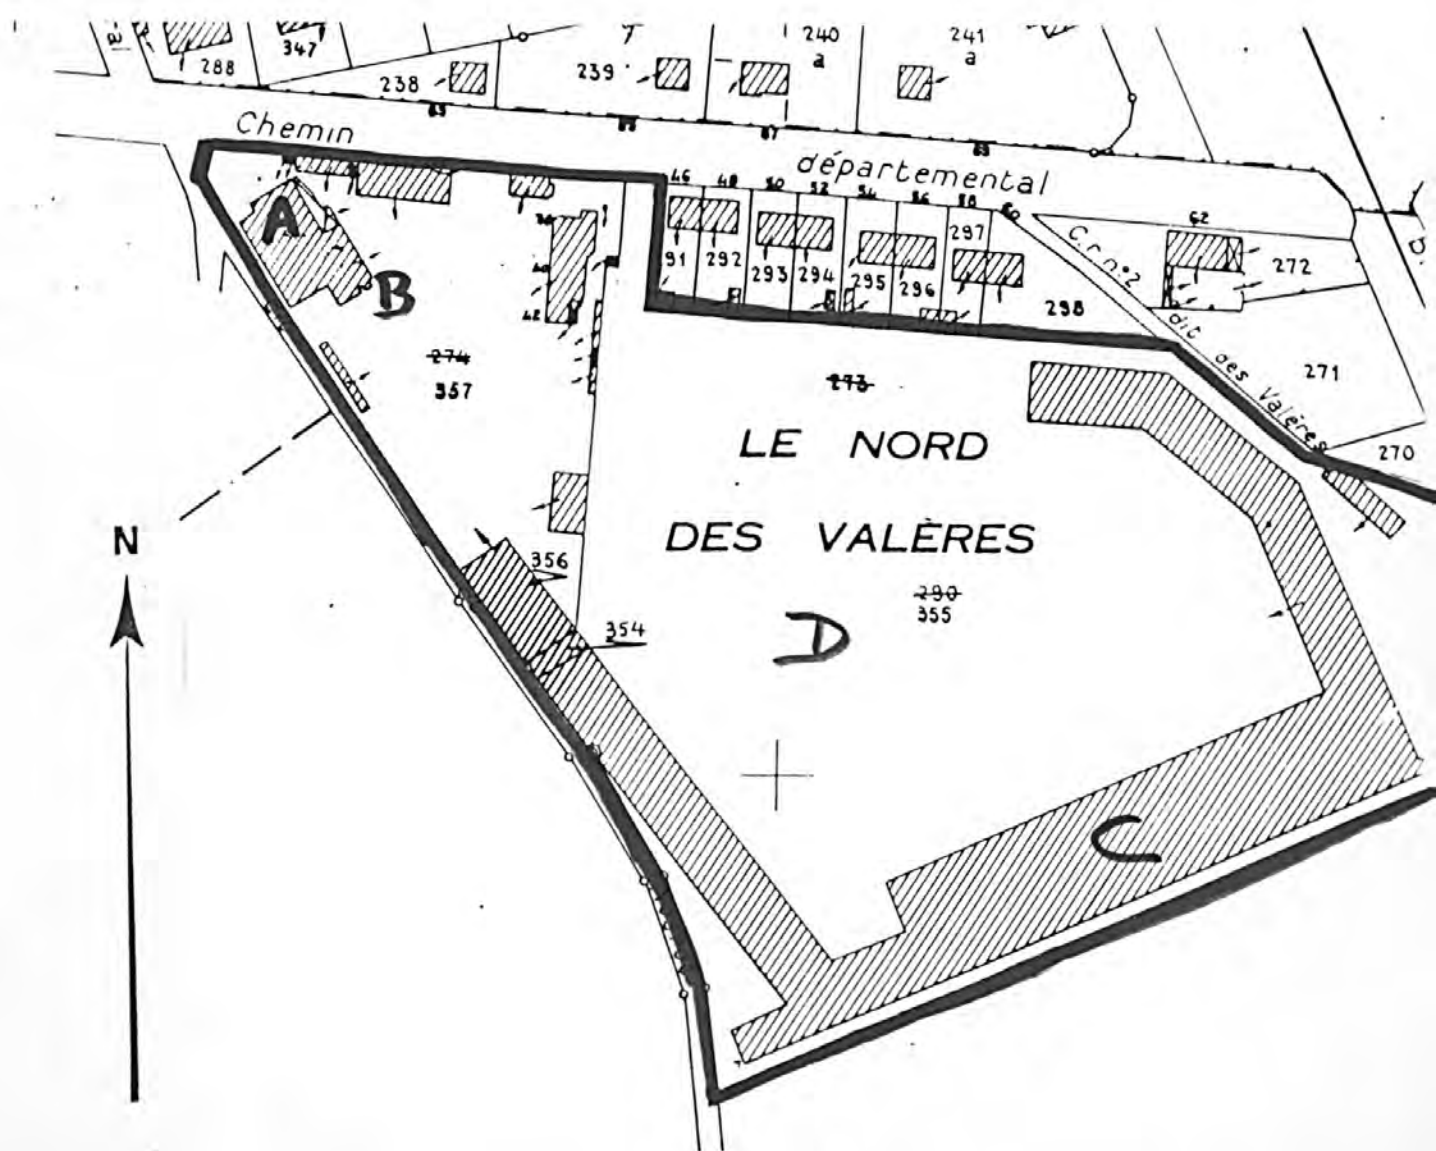

10 - DIENVILLE, 44 avenue Paul Girard

USINE DE MEUBLES

---

Fig. 1 : Salle des machines et cheminée d'usine vues depuis le nord-ouest

Ph. Inv. C. BINEL  
86.10.946 Z

