

Localisation : 10 Référence : IA10000028
Aire d'étude : Aube
Commune : Vallentigny
Adresse : rue Haute
Titre courant : **conserverie de choucroute Portier, actuellement Gillot**
Dénomination : conserverie
Précision : conserverie de choucroute
Source d'énergie : énergie thermique, produite sur place, énergie électrique, achetée
Appellation et titre : dite conserverie Portier, actuellement Gillot

Canton : Brienne-le-Château

Cartographie : Lambert1 0766300 1084750

Cadastre : 1991 ZA 72; 1993 ZC 114

Statut juridique : propriété privée

Dossier de patrimoine industriel établi en 1998 par Alvès dos Santos G.

(c) Inventaire général, 1998

HISTORIQUE

Datation : 1er quart 20e siècle (détruit), 2e quart 20e siècle. 1904, 1947 (porte la date, daté par tradition orale) .

Commentaire : Portier, installé en Haute-Saône depuis 1898, fait édifier une usine de choucroute à Vallentigny en 1904 pour y exploiter les choux de bonne qualité du terroir champenois. Les bâtiments sont rasés par des bombardements en 1945, à l'exception d'une conciergerie encore en place, puis reconstruits en 1947. On ajoute alors la production d'escargots en conserve à la spécialité de conserverie de choucroute et la société reste familiale jusqu'à nos jours. Renseignements donnés par le directeur actuel. L'entreprise a employé 150 personnes au maximum; actuellement, il y a 12 salariés.

DESCRIPTION

SITUATION : isolé

PARTIES CONSTITUANTES : atelier de fabrication; conciergerie; bureau; entrepôt industriel

MATERIAUX

Gros oeuvre : brique; béton; parpaing de béton; enduit
Couverture : tuile mécanique; ciment amiante en couverture

STRUCTURE

Vaisseaux et étages : 1 étage carré; étage de comble

COUVERTURE : toit à longs pans; toit bombé; croupe

Localisation : 10 - Vallentigny

Réf. : IA10000028

Adresse : rue Haute

Titre courant : conserverie de choucroute Portier, actuellement Gillot


Dénomination : conserverie

COMMENTAIRE DESCRIPTIF

Bureaux à un étage carré et un étage de comble, élevés en parpaing de béton, enduits. Conciergerie en brique enduite, à un étage carré. Atelier de fabrication à un étage de soubassement et rez-de-chaussée, recouvert d'un toit bombé.

CONSERVERIE

Pl. I : Carte de localisation de l'oeuvre
Carte topographique, I.G.N., 1978, 1/25 000e
Chavanges, 2916 est

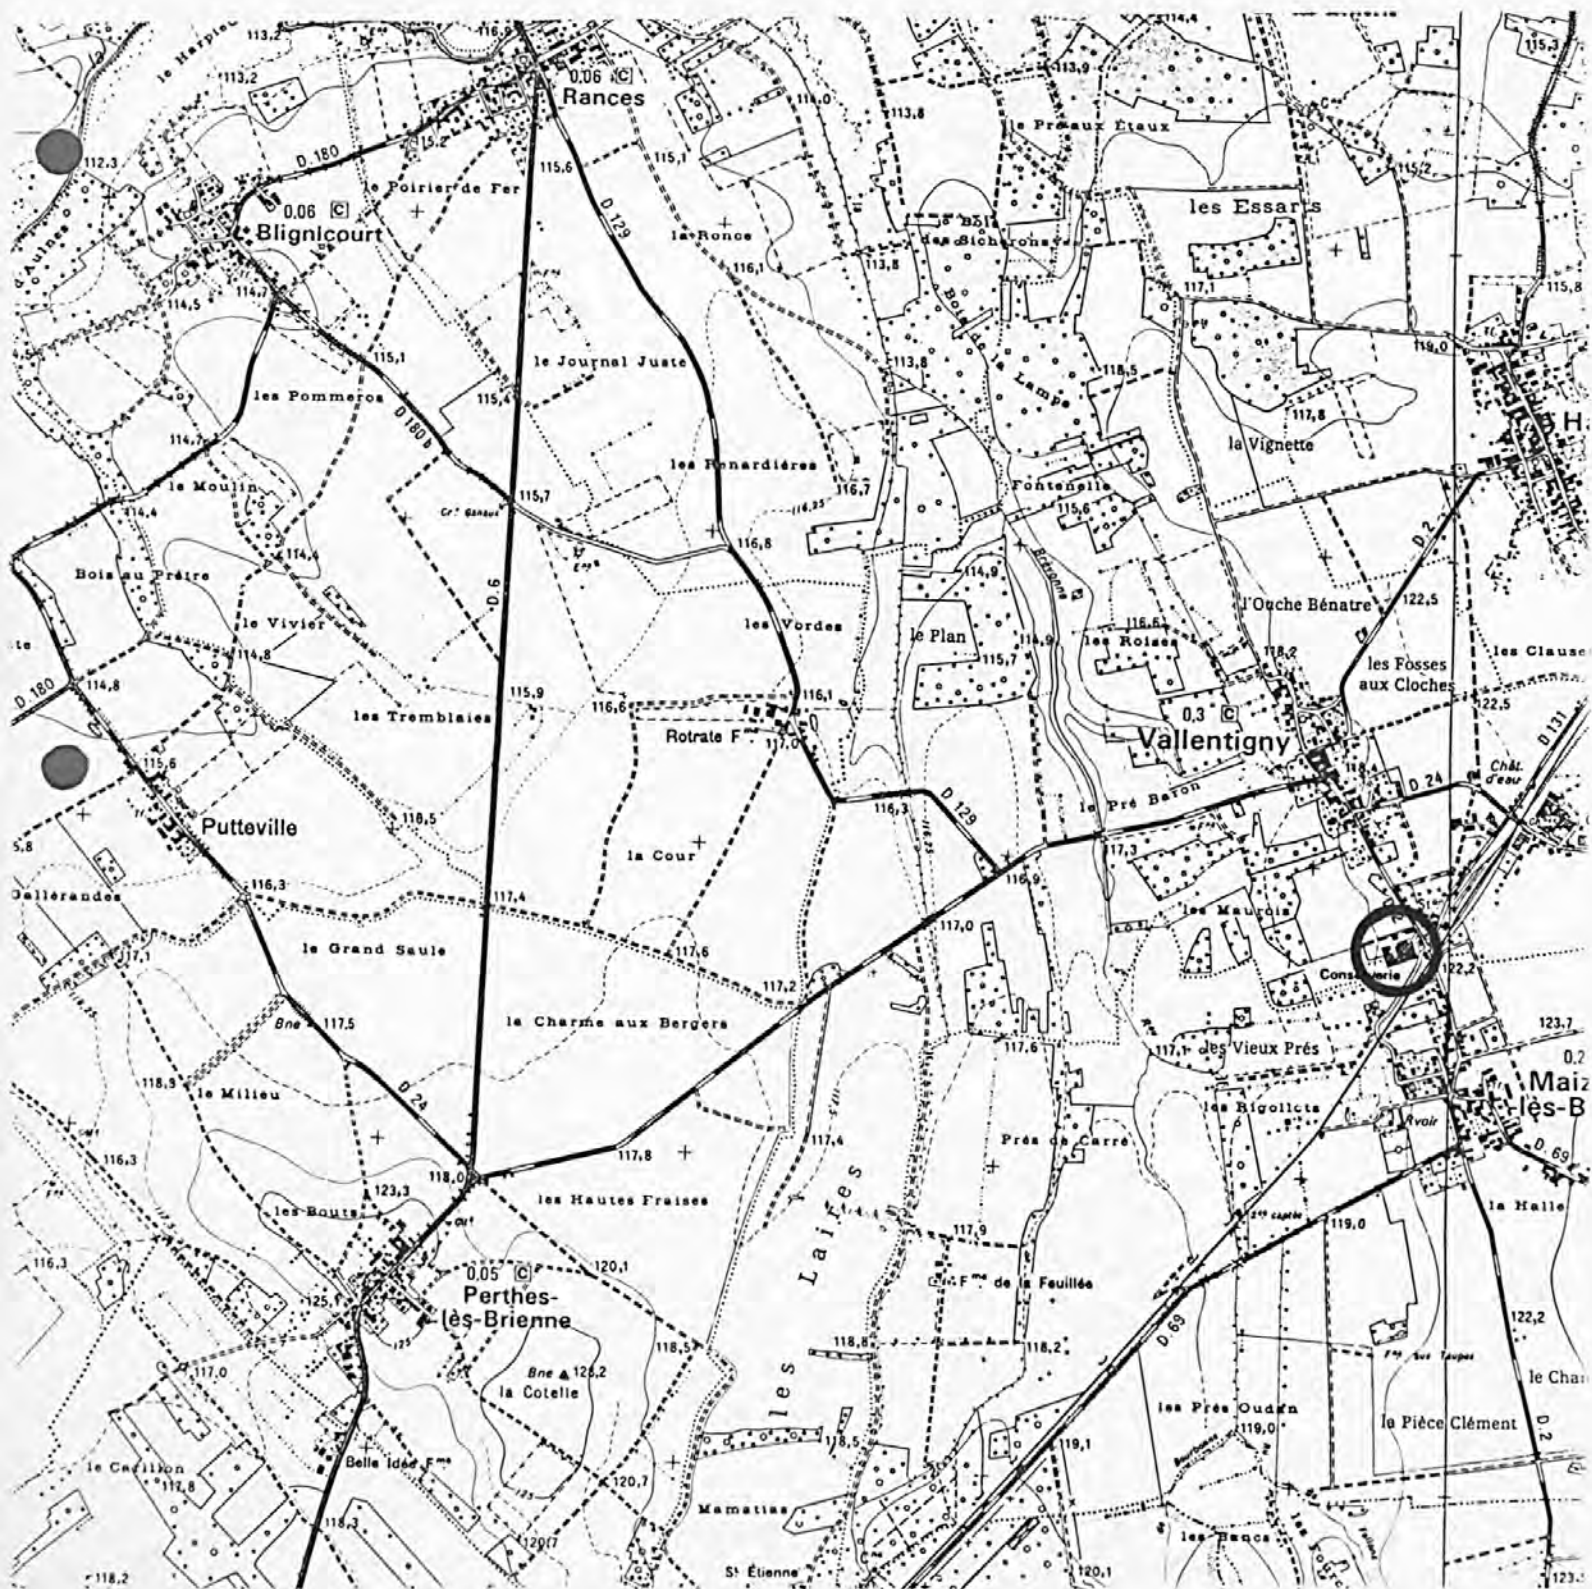


CONSERVERIE

Pl. II : Plan de situation

Extrait du cadastre, 1991 et 1993

Sections ZA et ZC, 1/1 000e et 1/2000e

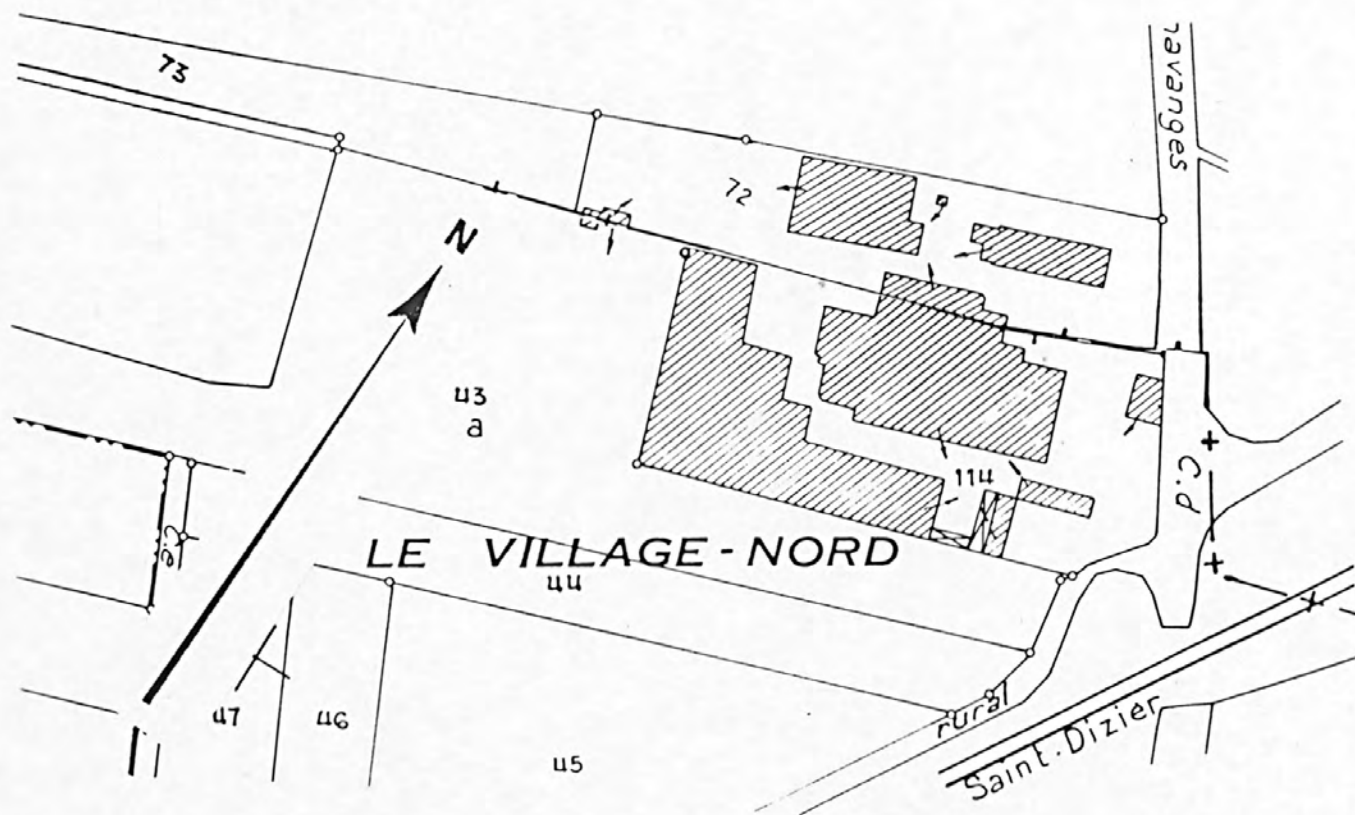

10 - VALLENTIGNY, rue haute

CONSERVERIE

Fig. 1 : Atelier de fabrication vu depuis le nord-est

Ph. Inv. G. ALVES
98.10.220 Z



10 - VALLENTIGNY, rue haute

CONSERVERIE

Fig. 2 : Conciergerie vue depuis le nord

Ph. Inv. G. ALVES
98.10.219 Z



10 - VALLENTIGNY, rue haute

CONSERVERIE

Fig. 3 : Bureaux vus depuis le nord

Ph. Inv. G. ALVES
98.10.218 Z

