

Localisation : 10  
Aire d'étude : Aube  
Commune : Dienville  
Adresse : 9 rue des Epingliers  
Titre courant : **usine de menuiserie Laurent Boguet**  
Dénomination : usine de menuiserie  
Source d'énergie : énergie électrique, achetée  
Appellation et titre : dite usine de menuiserie Laurent Boguet

---

Référence : IA10000079

Canton : Brienne-le-Château

Cartographie : Lambert1 0763010 1074910

Cadastre : 1983 AC 459

Statut juridique : propriété privée

Dossier de patrimoine industriel établi en 1998 par Alvès dos Santos G.

(c) Inventaire général, 1998

---

## HISTORIQUE

Datation : 1ère moitié 20e siècle. .

Commentaire : Laurent Boguet établit un atelier de menuiserie pendant la première guerre mondiale, qu'il fait alimenter par l'énergie électrique grâce à un transformateur construit vers 1925. Un nouvel atelier et des hangars viennent compléter le site vers 1930, qui est toujours utilisé de façon artisanale de nos jours.

## DESCRIPTION

SITUATION : isolé

PARTIES CONSTITUANTES : atelier de fabrication; transformateur; hangar industriel; entrepôt industriel

### MATERIAUX

Gros oeuvre : brique; pan de bois; bois; béton; parpaing de béton

Couverture : tuile mécanique; verre en couverture; béton en couverture

### STRUCTURE

Vaisseaux et étages : en rez-de-chaussée

COUVERTURE : toit à longs pans; shed; terrasse

## COMMENTAIRE DESCRIPTIF

Atelier de fabrication en rez-de-chaussée, élevé en brique et bois en gros oeuvre, et couvert de trois travées de shed et d'un toit à longs pans en tuile mécanique. Transformateur en parpaings de béton, couvert d'un toit en terrasse.

Localisation

: 10 - Dienville

Réf. : IA10000079

Adresse

: 9 rue des Epingliers

Titre courant

: usine de menuiserie Laurent Boguet

Dénomination

: usine de menuiserie

---

10 - DIENVILLE, 9 rue des épingliers

USINE DE MENUISERIE

---

DOCUMENTATION

Archives :

A.D. Aube 3 P 1649. Matrices cadastrales. Dienville, propriétés bâties (1881-1911)

A.D. Aube 3 P 1650. Idem (1911-1956)




10 - DIENVILLE, 9 rue des épingliers

USINE DE MENUISERIE

Pl. II : Plan de situation  
Extrait du cadastre, 1983  
Section AC, 1/1 000e

A : transformateur - B : atelier de fabrication - C : hangar - D : entrepôt industriel

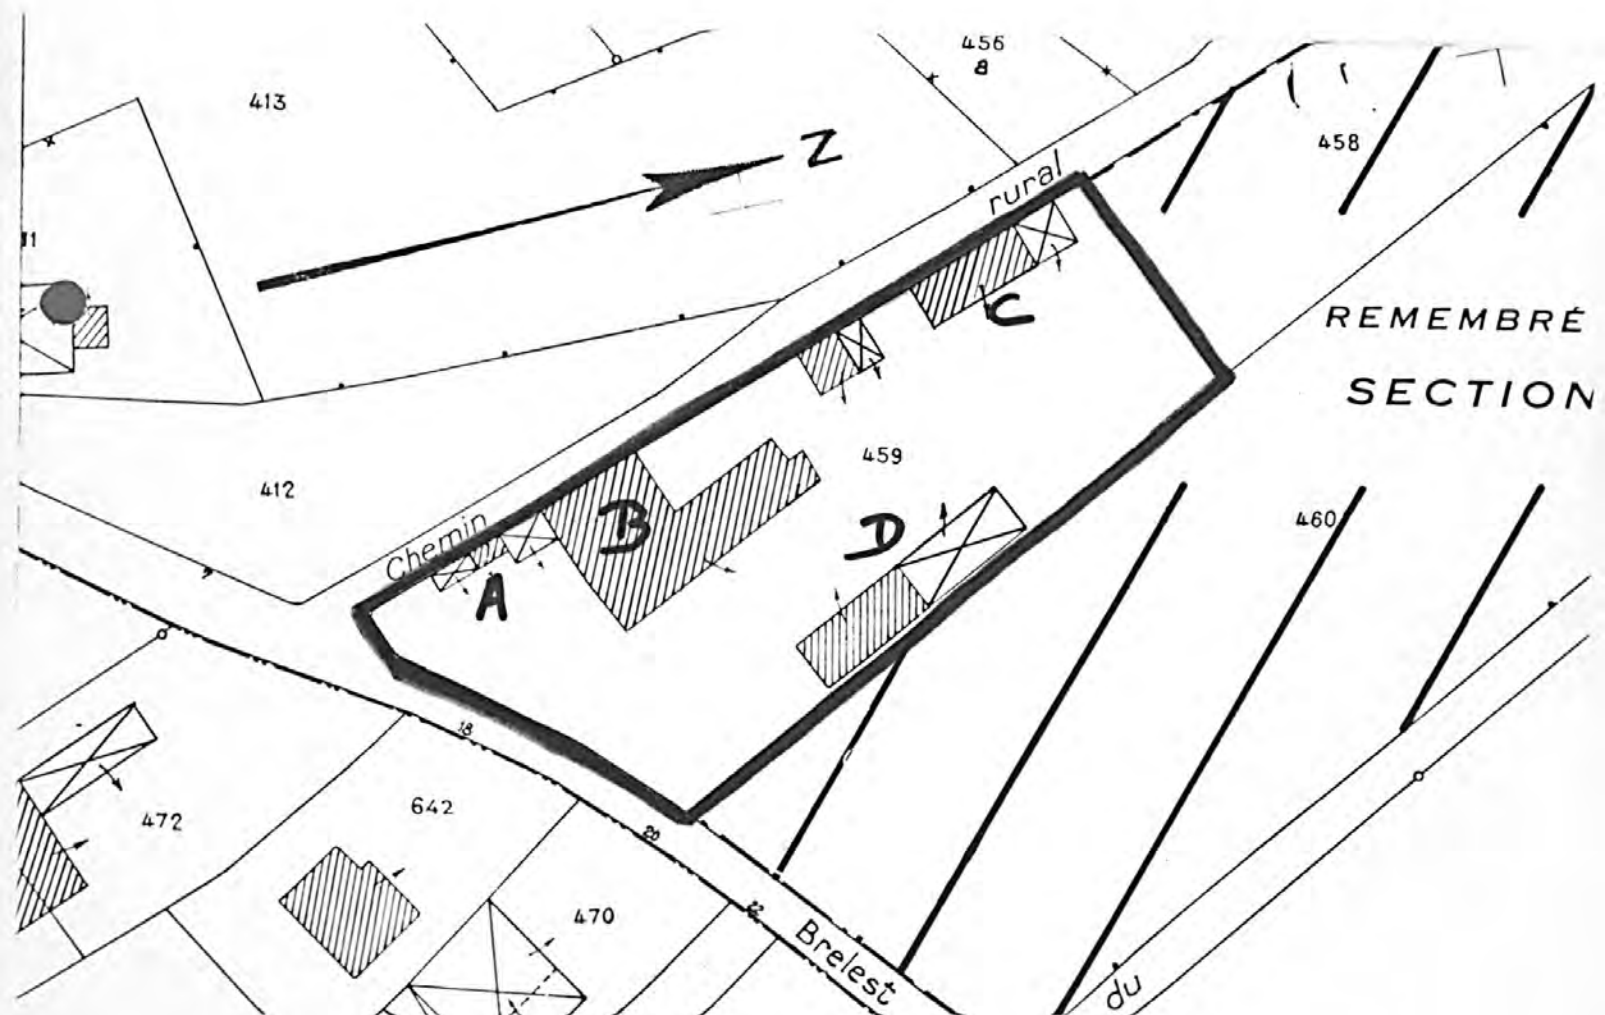

10 - DIENVILLE, 9 rue des épingliers

USINE DE MENUISERIE

---

Fig. 1 : Transformateur et atelier de fabrication  
vus depuis le sud

Ph. Inv. G. ALVES  
98.10.150 Z




10 - DIENVILLE, 9 rue des épingliers

USINE DE MENUISERIE

Fig. 2 : Atelier de fabrication vu depuis le nord-ouest

Ph. Inv. G. ALVES  
98.10.152 Z

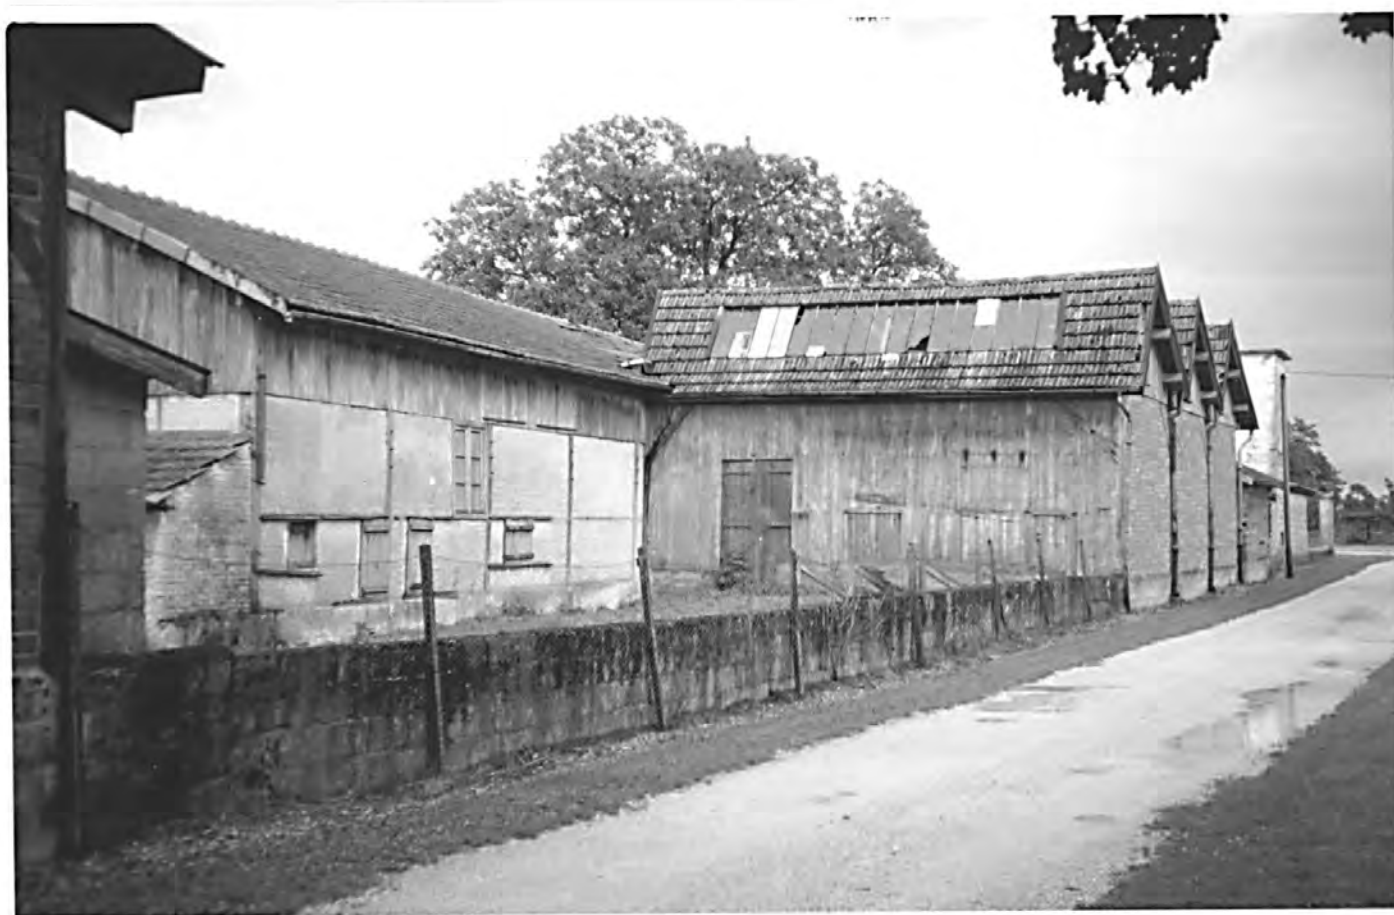

10 - DIENVILLE, 9 rue des épingliers

USINE DE MENUISERIE

---

Fig. 3 : Entrepôt industriel vu depuis le sud-ouest

Ph. Inv. G. ALVES  
98.10.151 Z

