

Localisation : 10 Référence : IA10000098
Aire d'étude : Aube
Commune : Gélannes
Adresse : rue Muzat
Titre courant : **usine de bonneterie Remès Loreau, puis René Valet, actuellement hangar agricole**
Dénomination : usine de bonneterie
Source d'énergie : énergie thermique, énergie électrique, produite sur place
Destinations : hangar agricole
Appellation et titre : dite usine de bonneterie Remès Loreau, puis René Valet

Canton : Romilly-sur-Seine

Cartographie : Lambert1 0698700 1088000

Cadastre : 1987 AC 11, 12

Statut juridique : propriété privée

Etat de conservation : établissement industriel désaffecté

Dossier de patrimoine industriel établi en 1986, 1998 par Alvès dos Santos G.

(c) Inventaire général, 1986

HISTORIQUE

Datation : 1er quart 20e siècle. .

Commentaire : Remès Loreau fait construire un atelier de bonneterie juste avant la première guerre mondiale rue Muzat à Gélannes. René Valet en prend ensuite la direction et y installe un moteur électrique vers 1930. La cessation d'activité de cet établissement intervient peu avant 1970 et laisse la place à un hangar agricole.

DESCRIPTION

SITUATION : en village

PARTIES CONSTITUANTES : atelier de fabrication

MATERIAUX

Gros oeuvre : meulière; brique; enduit

Couverture : tuile mécanique

STRUCTURE

Vaisseaux et étages : en rez-de-chaussée

COUVERTURE : toit à longs pans

Localisation	: 10 - Gélannes	Réf. : IA10000098
Adresse	: rue Muzat	
Titre courant	: usine de bonneterie Remès Loreau, puis René Valet, actuellement hangar agricole	
Dénomination	: usine de bonneterie	

COMMENTAIRE DESCRIPTIF

Atelier de fabrication composé d'une longue halle en rez-de-chaussée, aux murs enduits et recouvert d'un toit à longs pans en tuile mécanique.

10 - GELANNES, rue Muzat

USINE DE BONNETERIE

DOCUMENTATION

Archives :

A.D. Aube 3 P 1982. Matrices cadastrales. Gélannes, propriétés bâties (1911-1934)

A.D. Aube 3 P 4610. Atlas cadastral (Gélannes, Ocey, Origny, Orvillers, Romilly)


USINE DE BONNETERIE

Pl. I : Carte de localisation de l'oeuvre
Carte topographique, I.G.N., 1982, 1/25 000e
Romilly-sur-Seine, 2716 ouest



USINE DE BONNETERIE

Pl. II : Plan de situation
Extrait du cadastre, 1987
Section AC, 1/1 000e

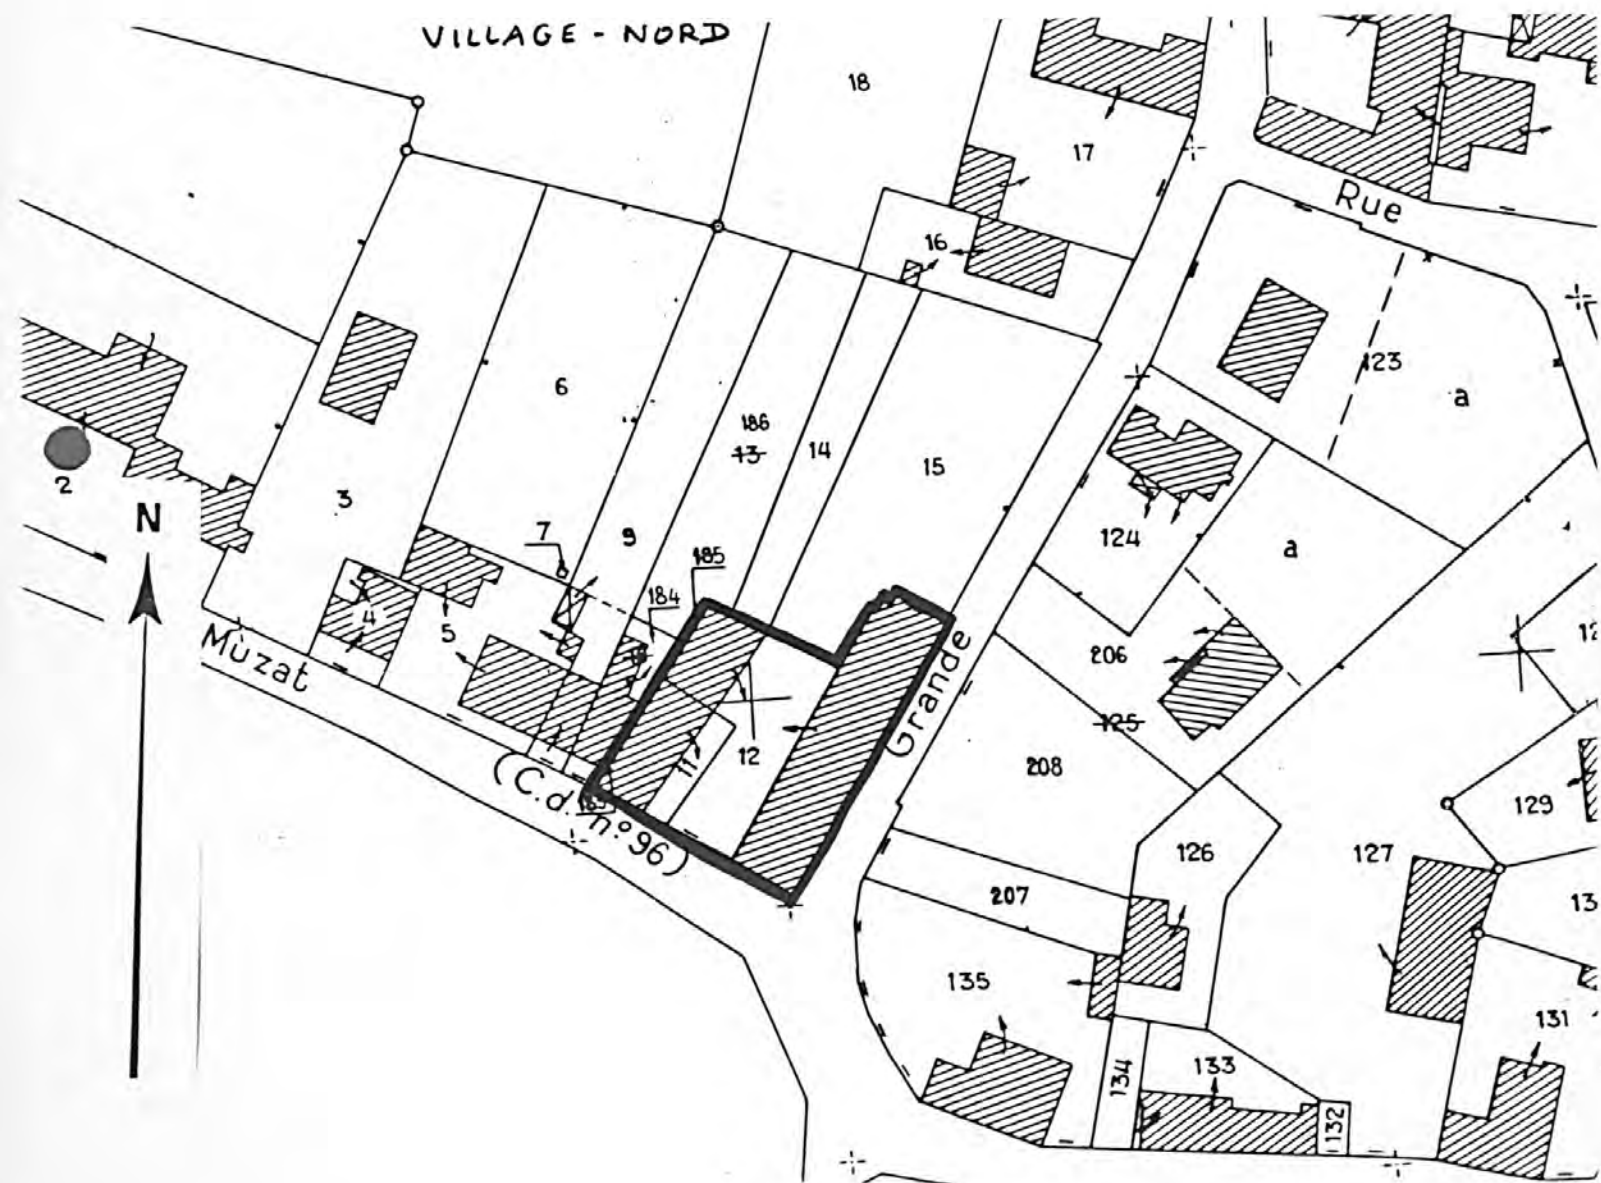

10 - GELANNES, rue Muzat

USINE DE BONNETERIE

Fig. 1 : Vue d'ensemble depuis le sud

Ph. Inv. C. BINEL
86.10.976 Z

