

Localisation : 10
Aire d'étude : Aube
Commune : La Chapelle-Saint-Luc
Adresse : 40 rue Aristide Briand

Titre courant : **usine de blanchiment Bersin**
Dénomination : usine de blanchiment
Source d'énergie : énergie électrique, achetée
Destinations : atelier
Appellation et titre : dite usine de blanchiment Bersin

Référence : IA10000130

Canton : Troyes 4

Cartographie : Lambert1 0728760 1070100

Cadastre : 1983 AE 289

Statut juridique : propriété privée

Dossier de patrimoine industriel établi en 1986, 1998 par Alvès dos Santos G.

(c) Inventaire général, 1986

HISTORIQUE

Datation : 2e quart 20e siècle. .

Commentaire : Herchach fait édifier un atelier vers 1935 qui est occupé par la suite par une blanchisserie sous la direction de Bersin. Actuellement, les bâtiments sont occupés par un atelier de flocage et de sérigraphie.

DESCRIPTION

SITUATION : en ville

PARTIES CONSTITUANTES : atelier de fabrication; transformateur

MATERIAUX

Gros oeuvre : béton; parpaing de béton; pan de fer; enduit
Couverture : tuile mécanique; béton en couverture

STRUCTURE

Vaisseaux et étages : en rez-de-chaussée

COUVERTURE : toit à longs pans; terrasse

COMMENTAIRE DESCRIPTIF

Atelier de fabrication en rez-de-chaussée, à structure métallique et façades enduites, couvert d'un toit à longs pans en tuiles mécaniques. Transformateur en parpaings de béton couvert d'un toit en terrasse en béton.

Localisation	: 10 - La Chapelle-Saint-Luc	Réf. : IA10000130
Adresse	: 40 rue Aristide Briand	
Titre courant	: usine de blanchiment Bersin	
Dénomination	: usine de blanchiment	

10 - LA CHAPELLE-SAINT-LUC, 40 rue Aristide Briand

USINE DE BLANCHIMENT

DOCUMENTATION

Archives :

A.D. Aube 3 P 1293. La Chapelle-saint-Luc. Matrices cadastrales, propriétés bâties (1911-1954)

Bibliographie :

Almanach commercial, industriel et administratif de Troyes et du département de l'Aube. Indicateur général des 30 000 adresses, 1953.


USINE DE BLANCHIMENT

Pl. I : Carte de localisation de l'oeuvre
Carte topographique, I.G.N., 1977, 1/25 000e
Troyes, 2817 ouest



USINE DE BLANCHIMENT

Pl. II : Plan de situation
Extrait du cadastre, 1983
Section AE, 1/1 000e

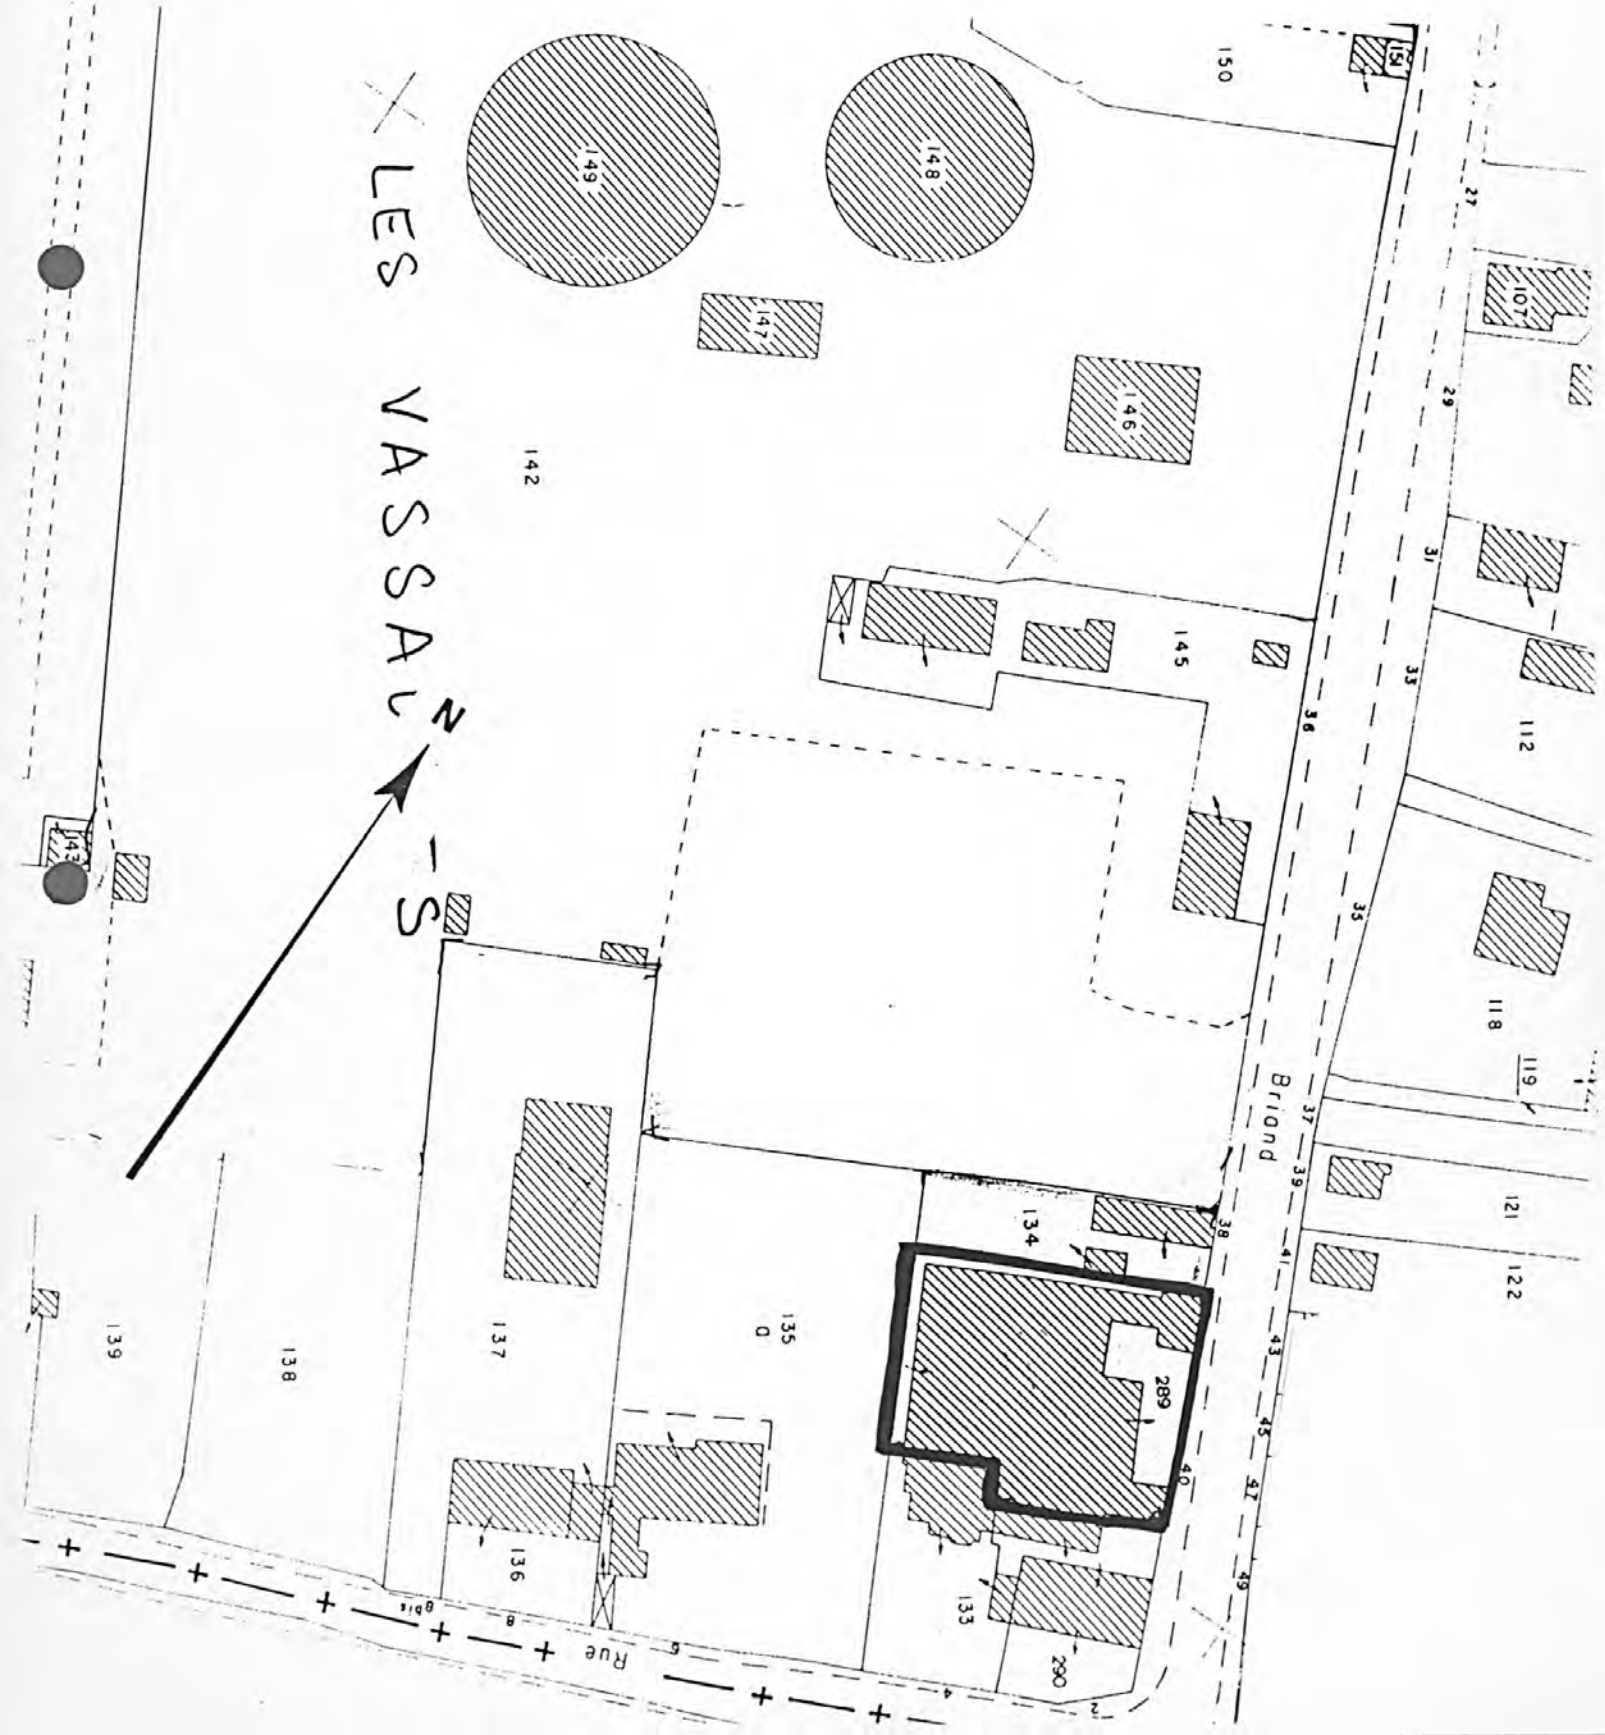

10 - LA CHAPELLE-SAINT-LUC, 40 rue Aristide Briand

USINE DE BLANCHIMENT

Fig. 1 : Vue d'ensemble depuis l'est

Ph. Inv. C. BINEL
86.10.936 Z



10 - LA CHAPELLE-SAINT-LUC, 40 rue Aristide Briand

USINE DE BLANCHIMENT

Fig. 2 : Atelier de fabrication et transformateur vu depuis l'est

Ph. Inv. G. ALVES
98.10.39 Z

