

Localisation : 10 Référence : IA10000181
Aire d'étude : Aube
Commune : Romilly-sur-Seine
Adresse : 71 avenue Jean Jaurès
Titre courant : **usine de bonneterie Kuhlmann, actuellement école technique**
Dénomination : usine de bonneterie
Source d'énergie : énergie électrique, achetée
Destinations : école technique
Appellation et titre : dite usine de bonneterie Kuhlmann

Canton : Romilly-sur-Seine

Cartographie : Lambert1 0702160 1091680

Cadastre : 1985 BD 293 à 295

Statut juridique : propriété publique

Etat de conservation : établissement industriel désaffecté; restauré

Dossier de patrimoine industriel établi en 1998 par Alvès dos Santos G.

(c) Inventaire général, 1998

HISTORIQUE

Datation : 1er quart 20e siècle. .

Commentaire : Kuhlmann fait construire une usine de bonneterie vers 1920 à l'emplacement d'un ancien atelier. Cette usine ferme ses portes vers 1950 et est alors achetée par le ministère de l'éducation nationale, qui y possède toujours une annexe du lycée d'enseignement professionnel de Romilly.

DESCRIPTION

SITUATION : en ville

PARTIES CONSTITUANTES : atelier de fabrication; bureau; logement de contremaître

MATERIAUX

Gros oeuvre : brique; enduit
Couverture : tuile mécanique

STRUCTURE

Vaisseaux et étages : 1 étage carré

COUVERTURE : toit à longs pans

COMMENTAIRE DESCRIPTIF

Localisation	: 10 - Romilly-sur-Seine	Réf. : IA10000181
Adresse	: 71 avenue Jean Jaurès	
Titre courant	: usine de bonneterie Kuhlmann, actuellement école technique	
Dénomination	: usine de bonneterie	

Ateliers de fabrication en brique enduite, à un étage carré, couverts d'un toit à longs pans en tuiles mécaniques; ils ont été restaurés pour les besoins du lycée technique.

10 - ROMILLY-SUR-SEINE, 71 avenue Jean Jaurès

USINE DE BONNETERIE


DOCUMENTATION

Archives :

A.D. Aube 3 P 3333. Matrices cadastrales. Romilly-sur-Seine, propriétés bâties (1911-1967)

USINE DE BONNETERIE


Pl. I : Carte de localisation de l'oeuvre
Carte topographique, I.G.N., 1982, 1/25 000e
Romilly-sur-Seine, 2716 ouest

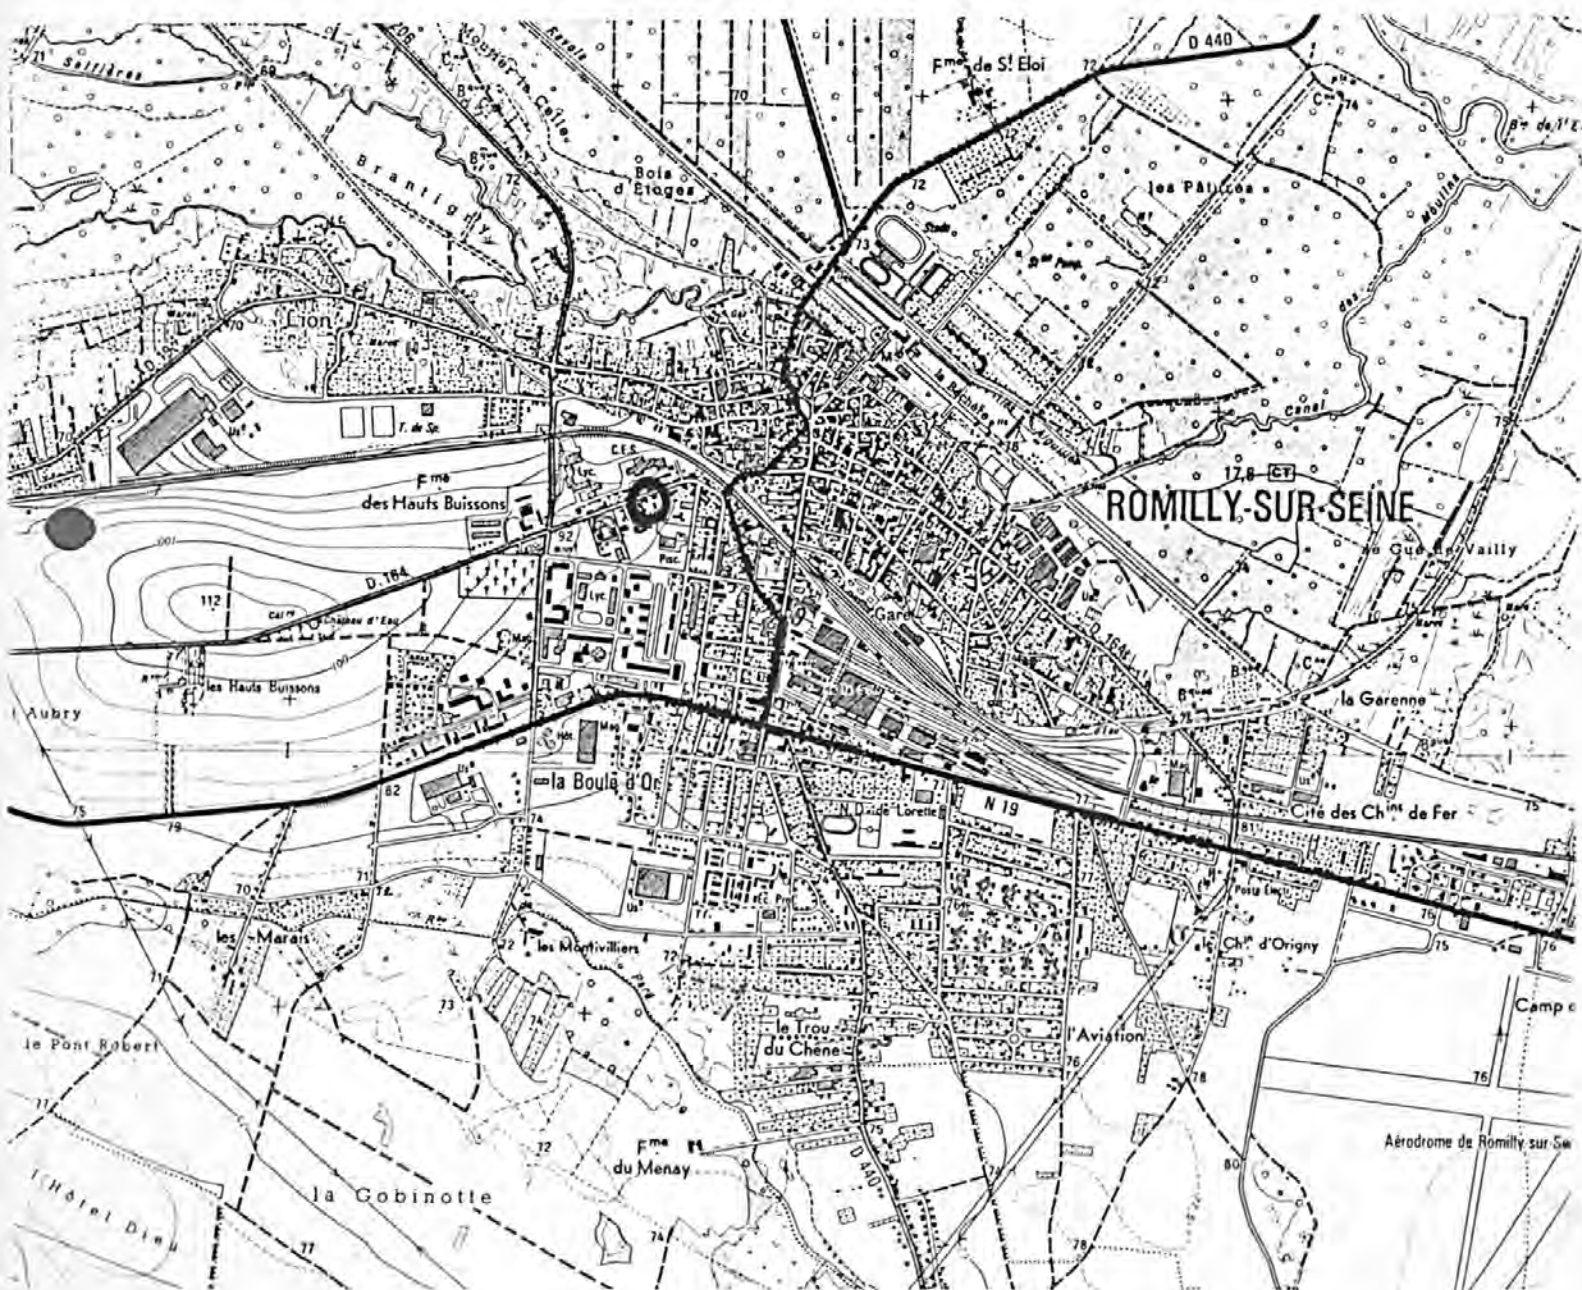

USINE DE BONNETERIE

Pl. II : Plan de situation
Extrait du cadastre, 1985
Section BD, 1/1 000e

A : bureau - B : atelier de fabrication - C : logement de contremaître

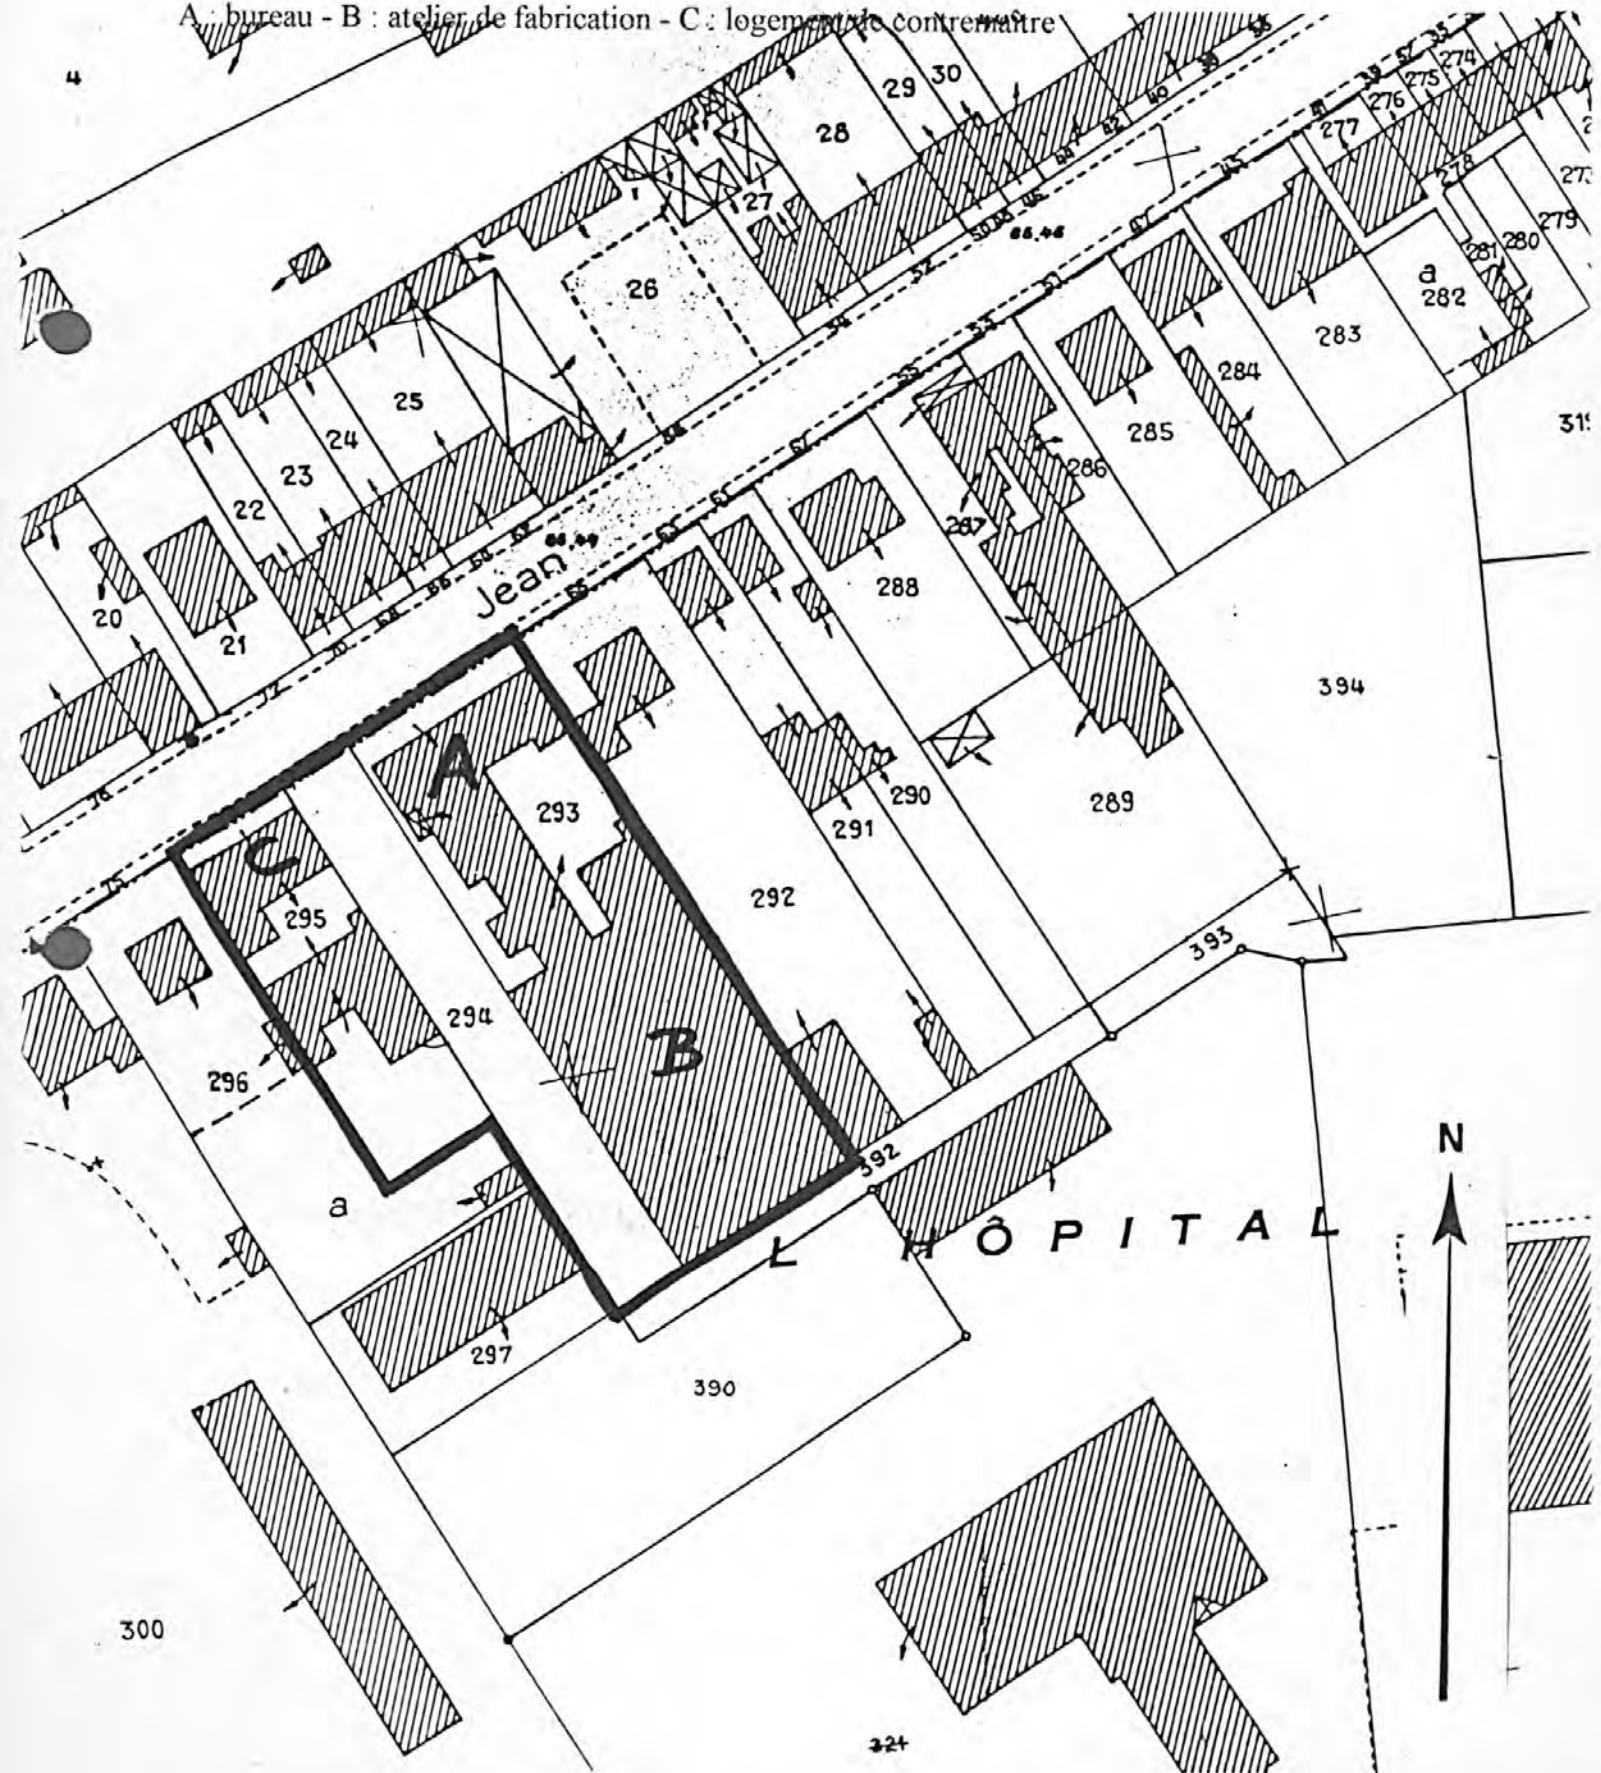

10 - ROMILLY-SUR-SEINE, 71 avenue Jean Jaurès

USINE DE BONNETERIE

Fig. 1 : Bureau et logements vus depuis le nord-est

Ph. Inv. G. ALVES
98.10.256 Z



10 - ROMILLY-SUR-SEINE, 71 avenue Jean Jaurès

USINE DE BONNETERIE

Fig. 2 : Atelier de fabrication vu depuis le nord-ouest

Ph. Inv. G. ALVES
98.10.255 Z



10 - ROMILLY-SUR-SEINE, 71 avenue Jean Jaurès

USINE DE BONNETERIE

Fig. 3 : Atelier de fabrication vu depuis le sud

Ph. Inv. G. ALVES
98.10.254 Z

