

Localisation : 10 Référence : IA10000182
Aire d'étude : Aube
Commune : Romilly-sur-Seine
Adresse : 130 rue Gabriel Péri
Titre courant : **usine de bonneterie Lucien Castex, puis S.A.R.L. Dominique, actuellement magasin de commerce**
Dénomination : usine de bonneterie
Source d'énergie : énergie électrique, achetée
Destinations : magasin de commerce
Appellation et titre : dite usine de bonneterie Lucien Castex, puis S.A.R.L. Dominique

Canton : Romilly-sur-Seine

Cartographie : Lambert1 0700920 1092310

Cadastre : 1985 BV 570, 571, 736

Statut juridique : propriété privée

Etat de conservation : établissement industriel désaffecté

Dossier de patrimoine industriel établi en 1998 par Alvès dos Santos G.

(c) Inventaire général, 1998

HISTORIQUE

Datation : 2e quart 20e siècle. .

Commentaire : Lucien Castex fait construire un atelier de bonneterie vers 1948, derrière une maison d'habitation en place depuis 1925 environ. Vers 1960, la raison sociale devient S.A.R.L. Dominique pour une dizaine d'années. Actuellement, les bâtiments sont occupés par un commerce de viandes.

DESCRIPTION

SITUATION : en écart

PARTIES CONSTITUANTES : atelier de fabrication; logement patronal

MATERIAUX

Gros oeuvre : pierre; meulière; brique; enduit

Couverture : tuile mécanique

STRUCTURE

Vaisseaux et étages : 1 étage carré

COUVERTURE : toit à longs pans; shed

Localisation : 10 - Romilly-sur-Seine Réf. : IA10000182
Adresse : 130 rue Gabriel Péri
Titre courant : usine de bonneterie Lucien Castex, puis S.A.R.L. Dominique,
actuellement magasin de commerce
Dénomination : usine de bonneterie

COMMENTAIRE DESCRIPTIF

Logement patronal à un étage carré couvert d'un toit à longs pans en tuiles mécaniques. Atelier de fabrication en rez-de-chaussée, aux façades enduites, couvert de sheds ou de longs pans en tuiles mécaniques.

10 - ROMILLY-SUR-SEINE, 130 rue Gabriel Péri

USINE DE BONNETERIE


DOCUMENTATION

Archives :

A.D. Aube 3 P 3335. Matrices cadastrales. Romilly-sur-Seine, propriétés bâties (1911-1967)


USINE DE BONNETERIE

Pl. I : Carte de localisation de l'oeuvre
Carte topographique, I.G.N., 1982, 1/25 000e
Romilly-sur-Seine, 2716 ouest

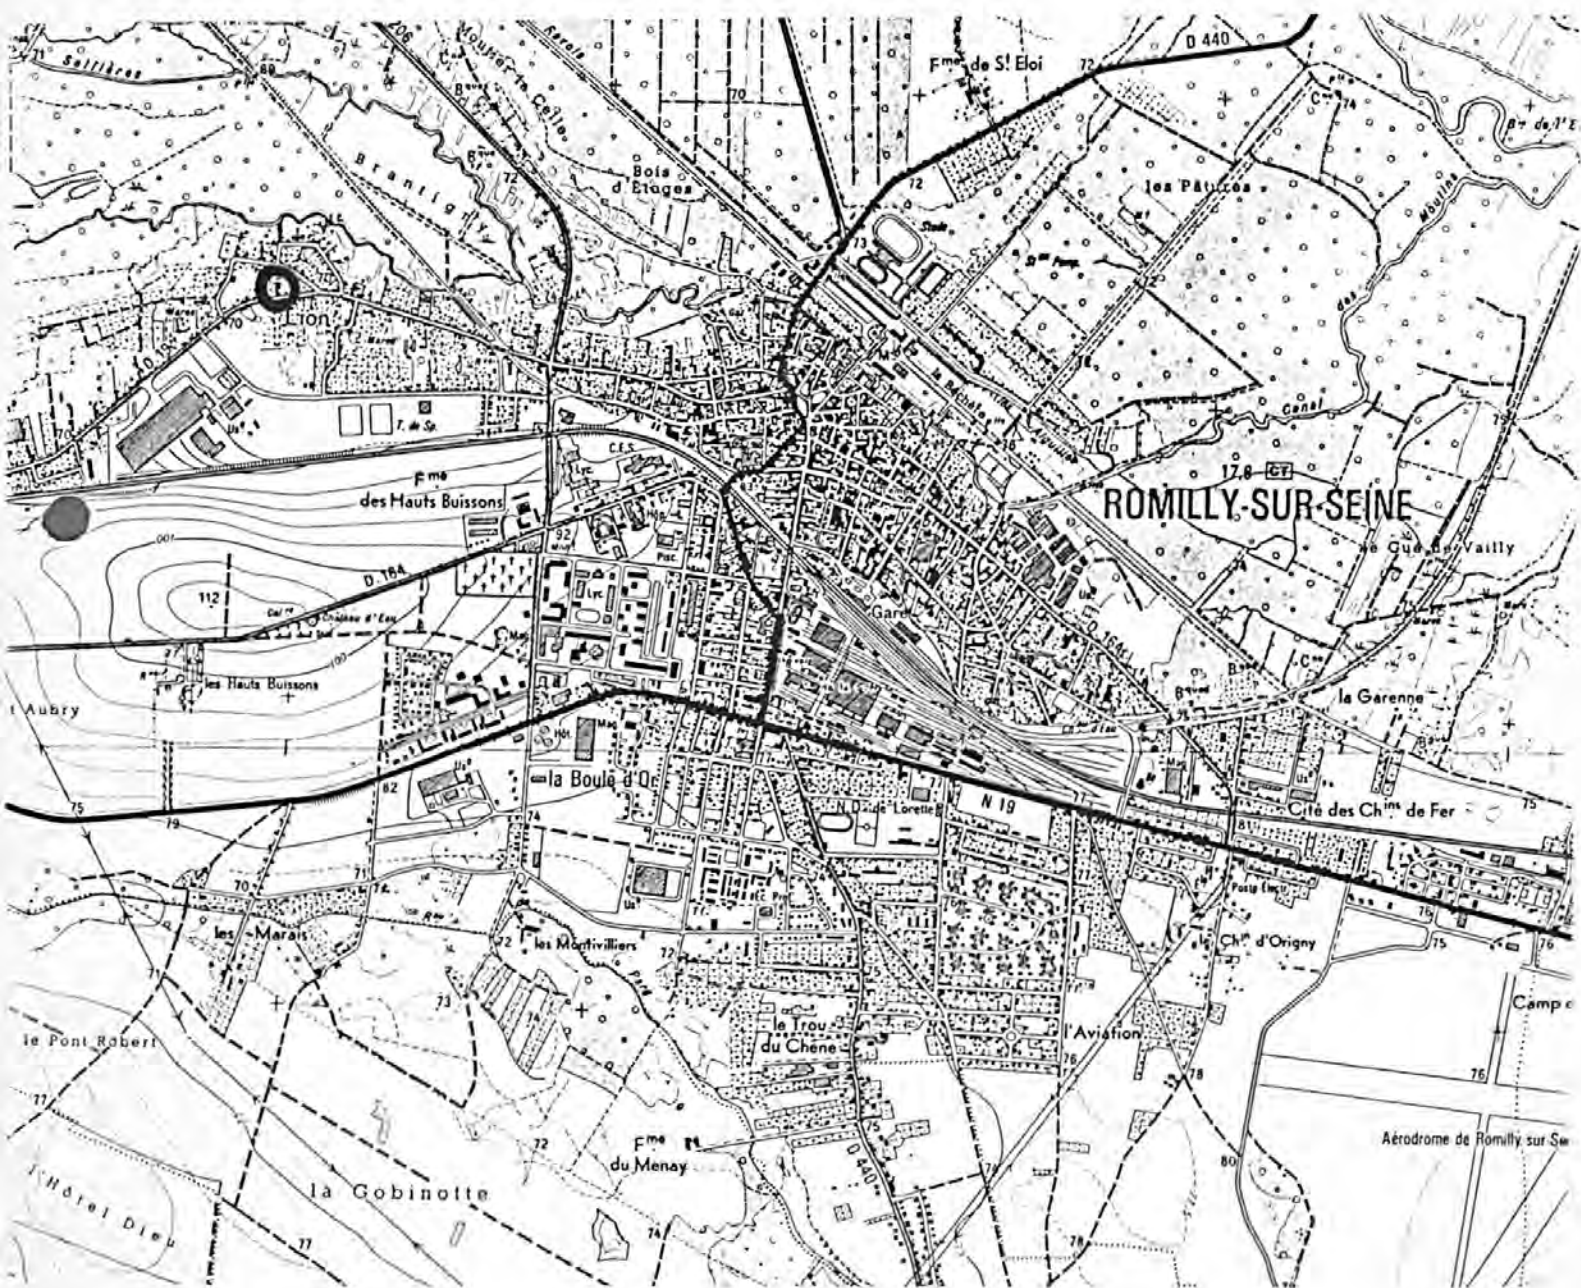

USINE DE BONNETERIE

Pl. II : Plan de situation
Extrait du cadastre, 1985
Section BV, 1/1 000e

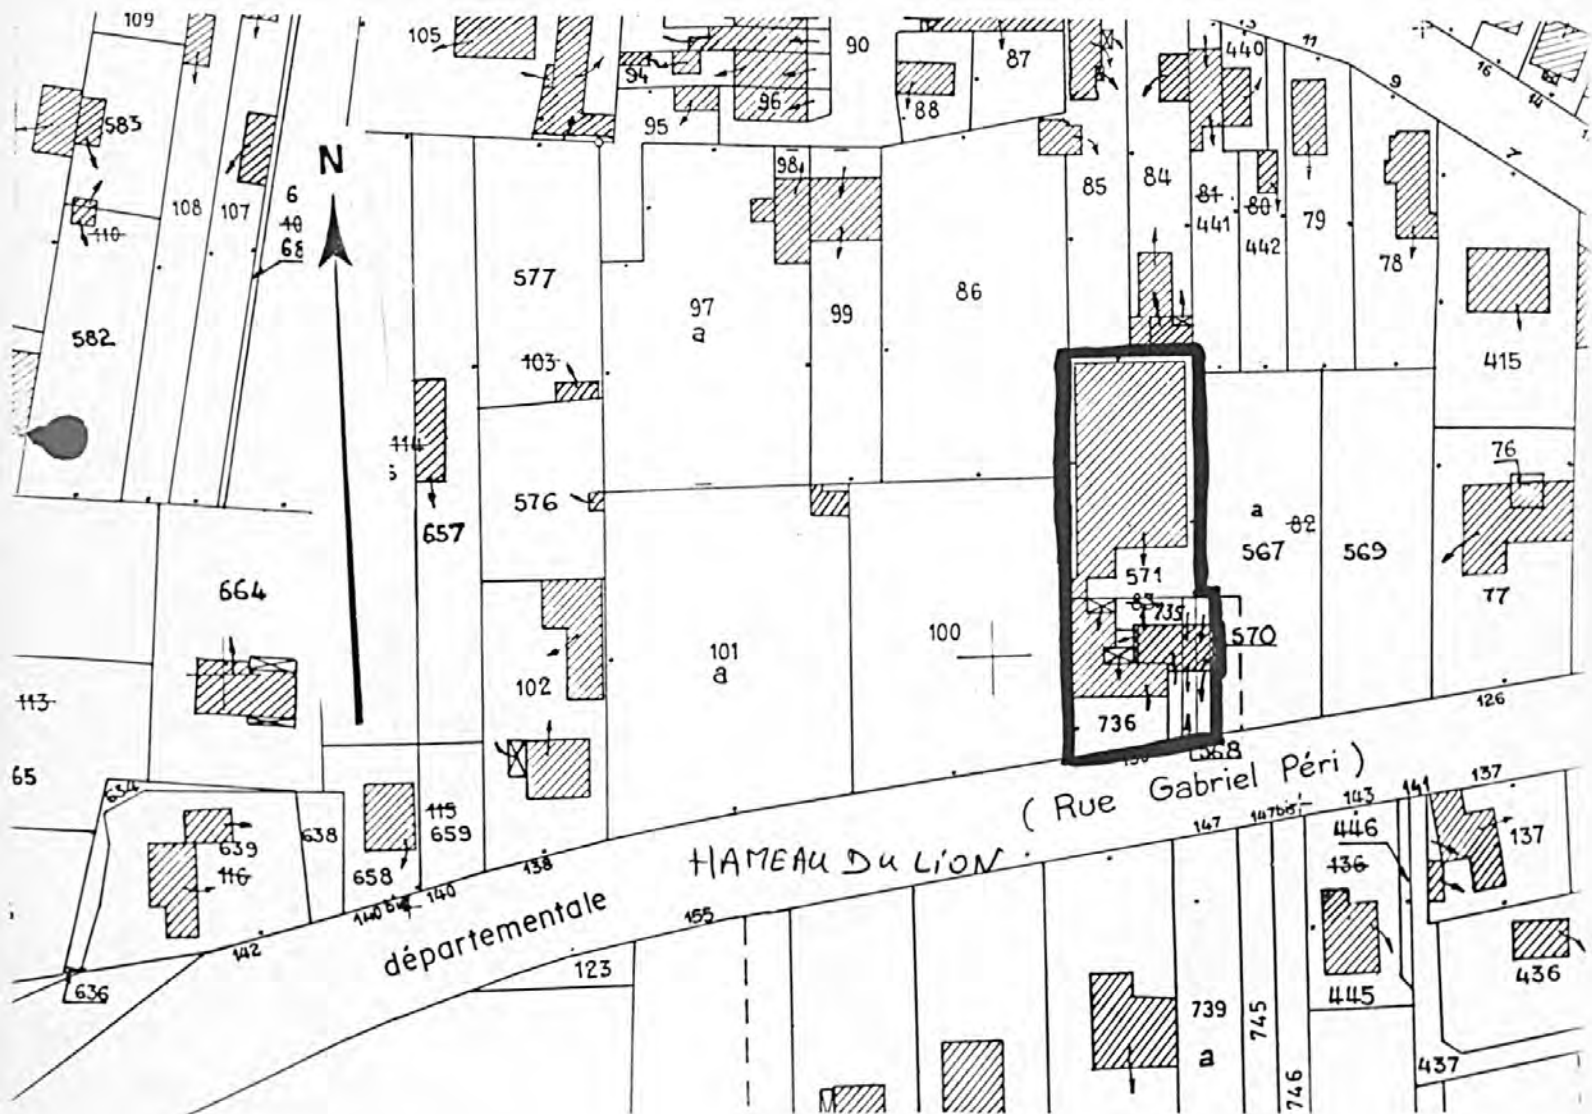

10 - ROMILLY-SUR-SEINE, 130 rue Gabriel Péri

USINE DE BONNETERIE

Fig. 1 : Vue d'ensemble depuis le sud-est

Ph. Inv. G. ALVES
98.10.251 Z



10 - ROMILLY-SUR-SEINE, 130 rue Gabriel Péri

USINE DE BONNETERIE

Fig. 2 : Atelier de fabrication vu depuis l'est

Ph. Inv. G. ALVES
98.10.250 Z

