

Localisation : 10 Référence : IA10000186  
Aire d'étude : Aube  
Commune : Romilly-sur-Seine  
Adresse : 57 rue Henri Barbusse  
Titre courant : **usine de bonneterie Missistrano, actuellement maison**  
Dénomination : usine de bonneterie  
Source d'énergie : énergie électrique, achetée  
Destinations : maison  
Appellation et titre : dite usine de bonneterie Missistrano

---

Canton : Romilly-sur-Seine

Cartographie : Lambert1 0702980 1091990

Cadastre : 1985 AX 11

Statut juridique : propriété privée

Etat de conservation : établissement industriel désaffecté

Dossier de patrimoine industriel établi en 1986, 1998 par Alvès dos Santos G.

(c) Inventaire général, 1986

---

## HISTORIQUE

Datation : 1ère moitié 20e siècle. .

Commentaire : Usine de bonneterie édifiée dans la première moitié du 20e siècle, exploitée par Missistrano après la seconde guerre mondiale et arrêtée depuis 1975 environ. Elle sert actuellement de maison d'habitation.

## DESCRIPTION

SITUATION : en ville

PARTIES CONSTITUANTES : atelier de fabrication; logement patronal; bureau

### MATERIAUX

Gros oeuvre : brique; enduit  
Couverture : tuile mécanique

### STRUCTURE

Vaisseaux et étages : 1 étage carré

COUVERTURE : toit à longs pans; shed; croupe

## COMMENTAIRE DESCRIPTIF

Localisation : 10 - Romilly-sur-Seine Réf. : IA10000186  
Adresse : 57 rue Henri Barbusse  
Titre courant : usine de bonneterie Missistrano, actuellement maison  
Dénomination : usine de bonneterie

---

Logement patronal à un étage carré couvert d'un toit à longs pans. Bureau en rez-de-chaussée couvert d'un toit à longs pans avec croupes en tuile mécanique. Atelier de fabrication en rez-de-chaussée couvert de sheds.

10 - ROMILLY-SUR-SEINE, 57 rue Henri Barbusse

USINE DE BONNETERIE

---

DOCUMENTATION

Archives :


A.D. Aube 3 P 3337. Matrices cadastrales. Romilly-sur-Seine, propriétés bâties (1911-1967)

Bibliographie :

Henry (Carine), Inventaire du patrimoine usinier ancien, service de l'urbanisme de Romilly-sur-Seine, 1997. 51 pages dactyl. p.39.

USINE DE BONNETERIE

Pl. I : Carte de localisation de l'oeuvre  
Carte topographique, I.G.N., 1982, 1/25 000e  
Romilly-sur-Seine, 2716 ouest

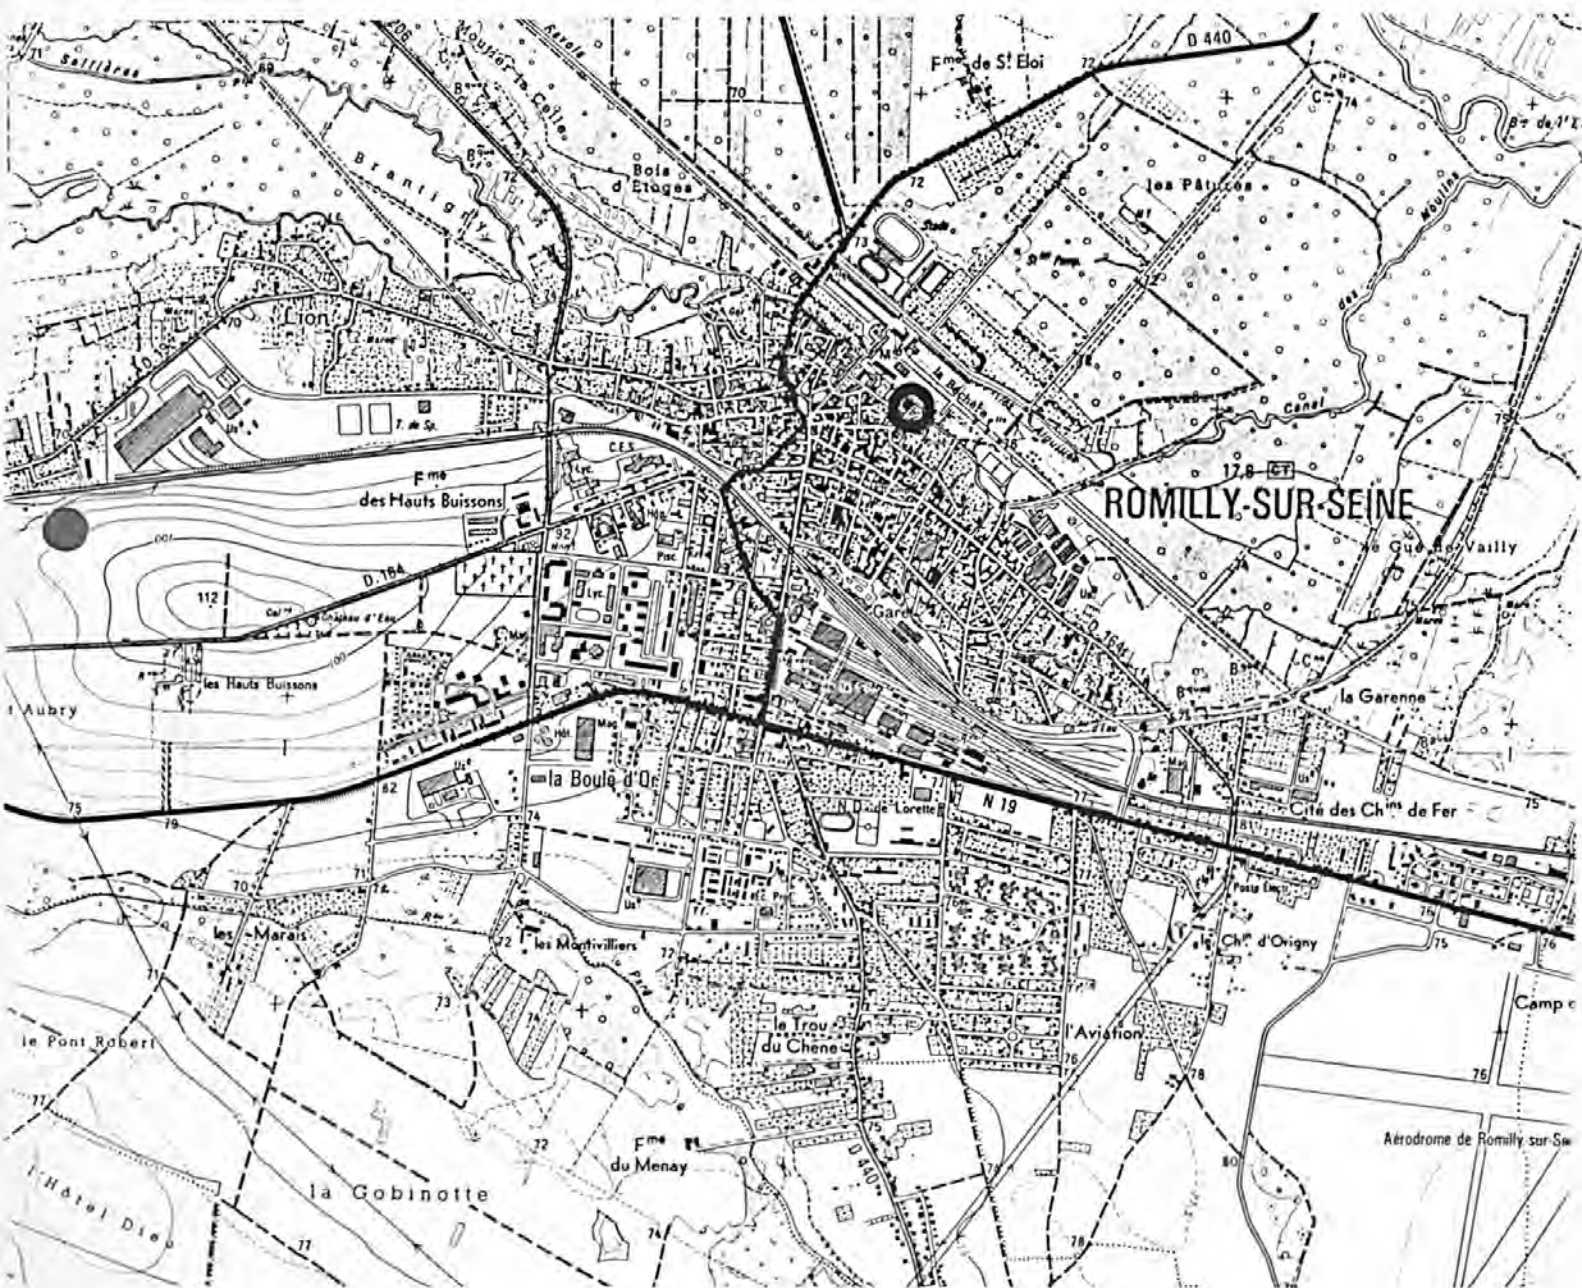


10 - ROMILLY-SUR-SEINE, 57 rue Henri Barbusse

USINE DE BONNETERIE

Pl. II : Plan de situation  
Extrait du cadastre, 1985  
Section AX, 1/500e

A : logement patronal - B : bureau - C : atelier de fabrication

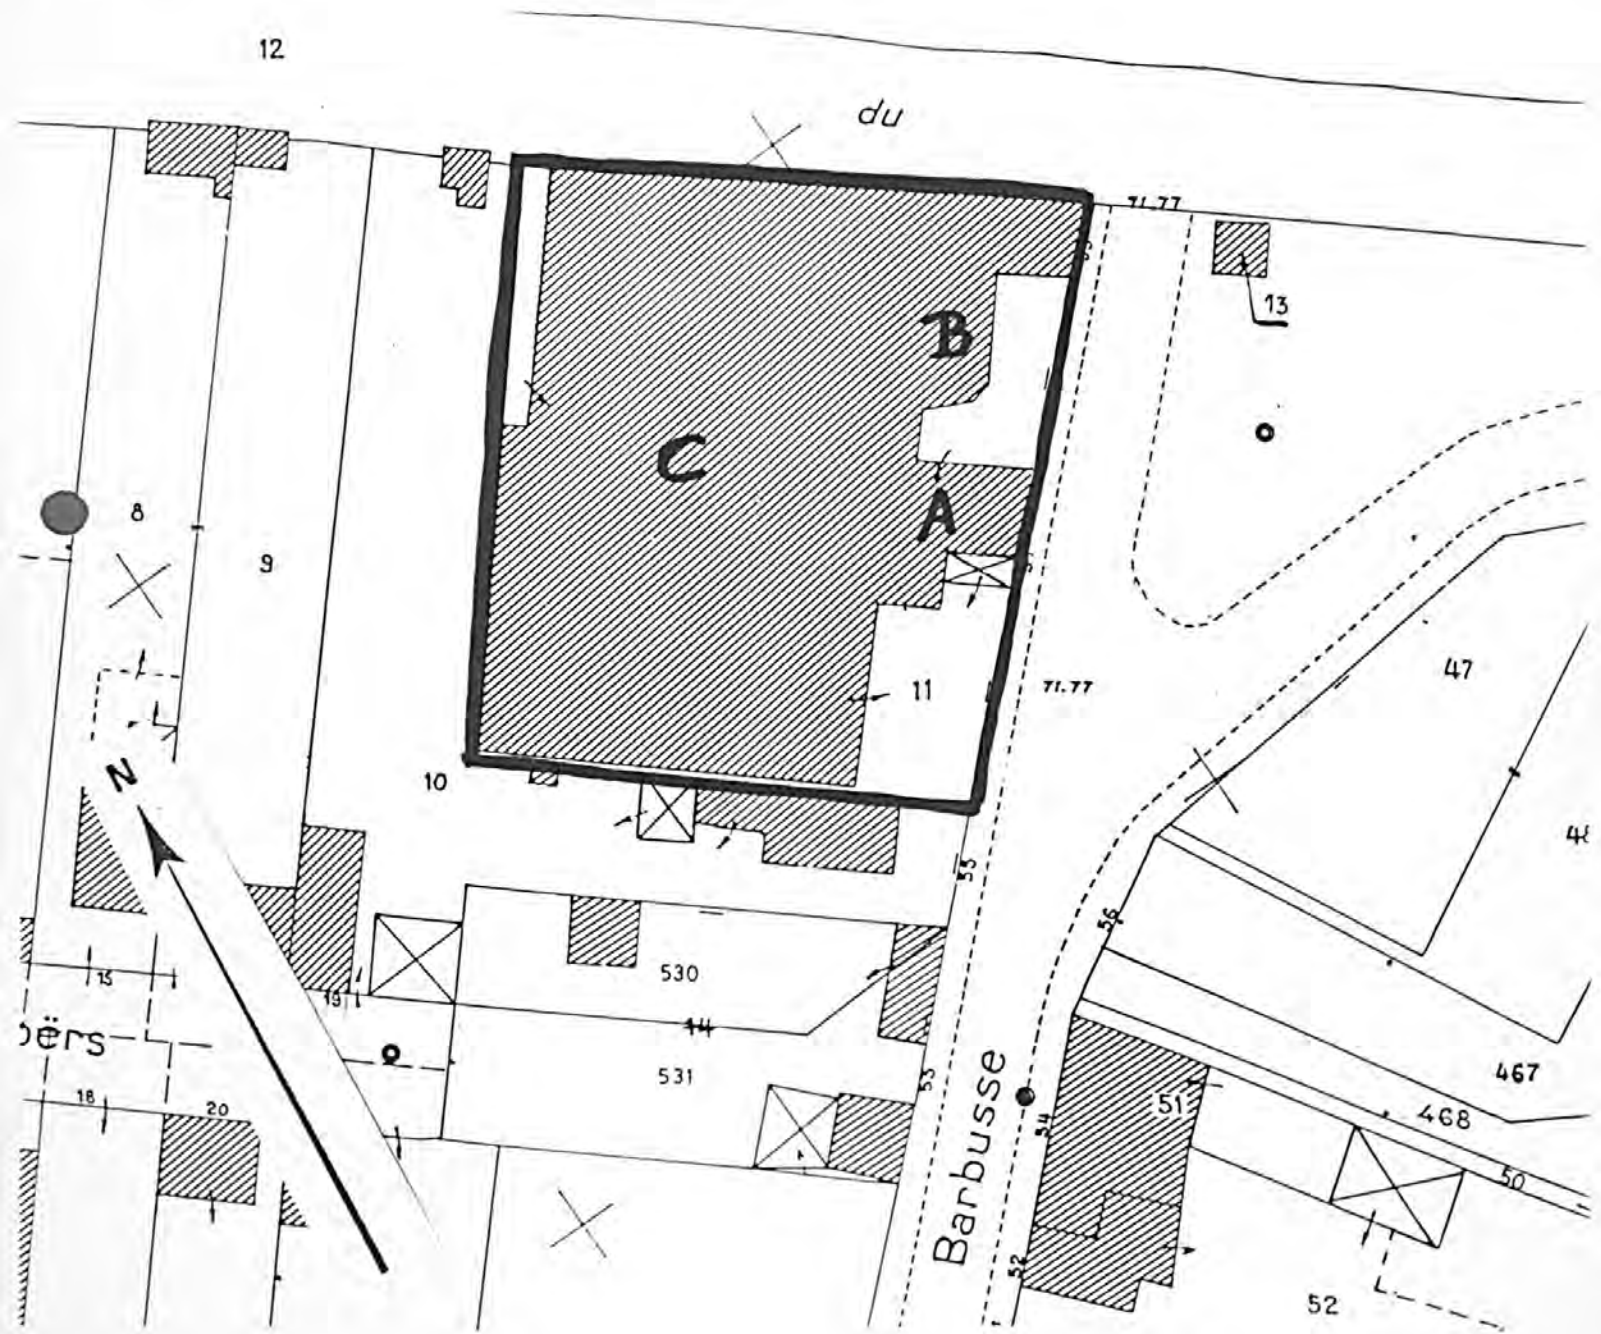

10 - ROMILLY-SUR-SEINE, 57 rue Henri Barbusse

USINE DE BONNETERIE

---

Fig. 1 : Vue d'ensemble depuis le sud-est

Ph. Inv. C. BINEL  
86.10.1110 Z

