

Localisation : 10 Référence : IA10000191
Aire d'étude : Aube
Commune : Romilly-sur-Seine
Adresse : 73 rue Mignonette
Titre courant : **usine de bonneterie B.J.C.P., puis Devanlay**
Dénomination : usine de bonneterie
Source d'énergie : énergie thermique, produite sur place, énergie électrique, achetée
Appellation et titre : dite usine de bonneterie B.J.C.P., puis Devanlay

Canton : Romilly-sur-Seine

Cartographie : Lambert1 0703690 1091070

Cadastre : 1985 AP 224, 346

Statut juridique : propriété publique

Élément remarquable : étudiée dans la base Palissy machine de production

Etat de conservation : établissement industriel désaffecté

Dossier de patrimoine industriel établi en 1998 par Alvès dos Santos G.

(c) Inventaire général, 1998

HISTORIQUE

Datation : limite 19e siècle 20e siècle, 4e quart 20e siècle. 1981 (daté par travaux historiques) .

Commentaire : Usine de bonneterie construite vers 1900. Elle est mue à l'électricité quelques années avant la deuxième guerre mondiale et est alors exploitée sous la raison sociale B.J.C.P. (Bourdonneux, Jacquemin, Colomb et Patural). Elle appartient ensuite à la firme Devanlay dans le quatrième quart du 20e siècle, qui fait construire un nouvel atelier de fabrication en 1981. La cessation d'activité intervient vers 1995 et les bâtiments sont ensuite rachetés par la municipalité de Romilly; ils sont sans destination actuellement

Présence de métiers de bonneterie circulaires (étudiés).

DESCRIPTION

SITUATION : en ville

PARTIES CONSTITUANTES : atelier de fabrication; salle des machines; bureau; conciergerie

MATERIAUX

Gros oeuvre : brique; béton; parpaing de béton; pan de fer; enduit

Couverture : tuile mécanique; béton en couverture; métal en couverture

STRUCTURE

Vaisseaux et étages : en rez-de-chaussée

Localisation : 10 - Romilly-sur-Seine Réf. : IA10000191
Adresse : 73 rue Mignonette
Titre courant : usine de bonneterie B.J.C.P., puis Devanlay
Dénomination : usine de bonneterie

Couvrement : charpente métallique apparente

COUVERTURE : toit à longs pans; shed; terrasse

COMMENTAIRE DESCRIPTIF

Bureau en rez-de-chaussée couvert d'un toit en terrasse en béton. Atelier de fabrication en rez-de-chaussée couvert de sheds, avec charpente métallique apparente. Atelier de fabrication de 1981, en rez-de-chaussée, à structure métallique.

10 - ROMILLY-SUR-SEINE, 73 rue Mignonette

USINE DE BONNETERIE

DOCUMENTATION

Archives :


A.D. Aube 3 P 3335. Matrices cadastrales. Romilly-sur-Seine, propriétés bâties (1911-1967)

Bibliographie :

Henry (Carine), Inventaire du patrimoine usinier ancien, service de l'urbanisme de Romilly-sur-Seine, 1997. 51 pages dactyl. p. 14.

USINE DE BONNETERIE


Pl. I : Carte de localisation de l'oeuvre
Carte topographique, I.G.N., 1982, 1/25 000e
Romilly-sur-Seine, 1/25 000e

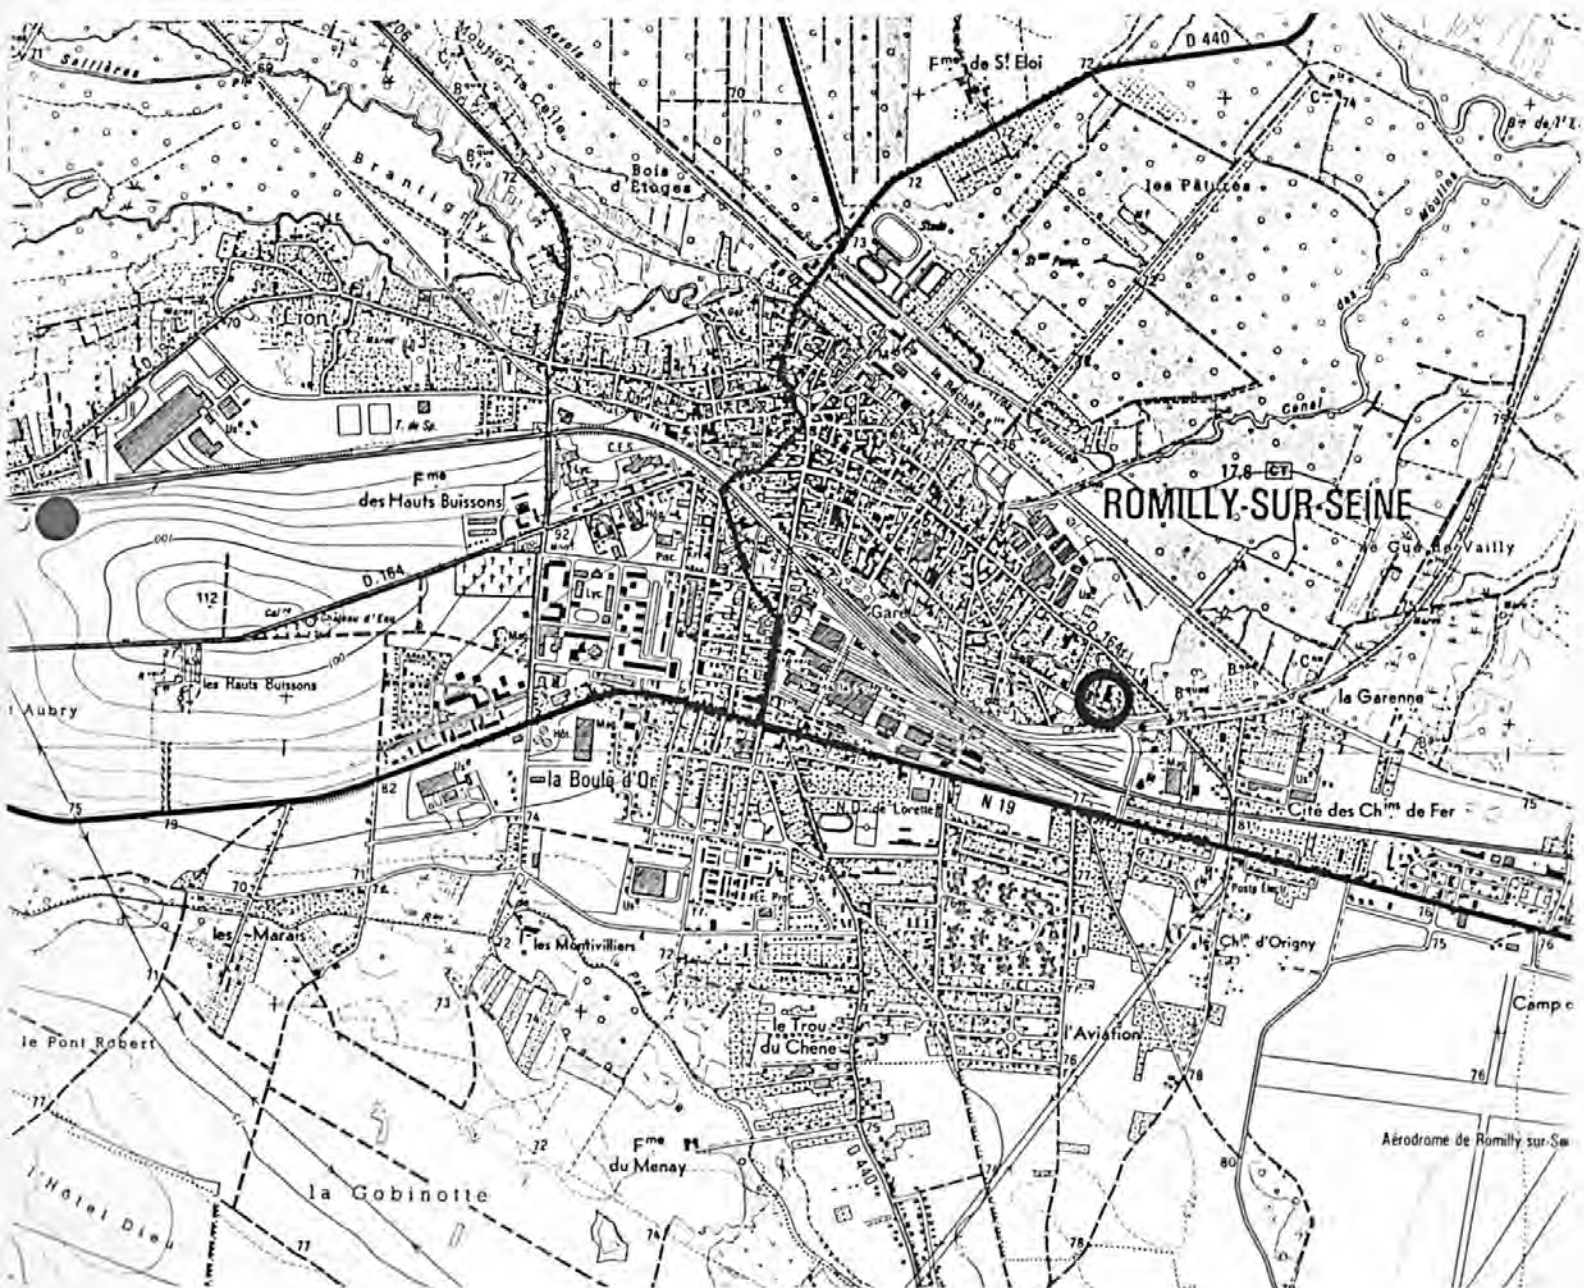

USINE DE BONNETERIE

Pl. II : Plan de situation
Extrait du cadastre, 1985
Section AP, 1/1 000e

A : conciergerie - B : bureau - C : salle des machines - D, E : ateliers de fabrication

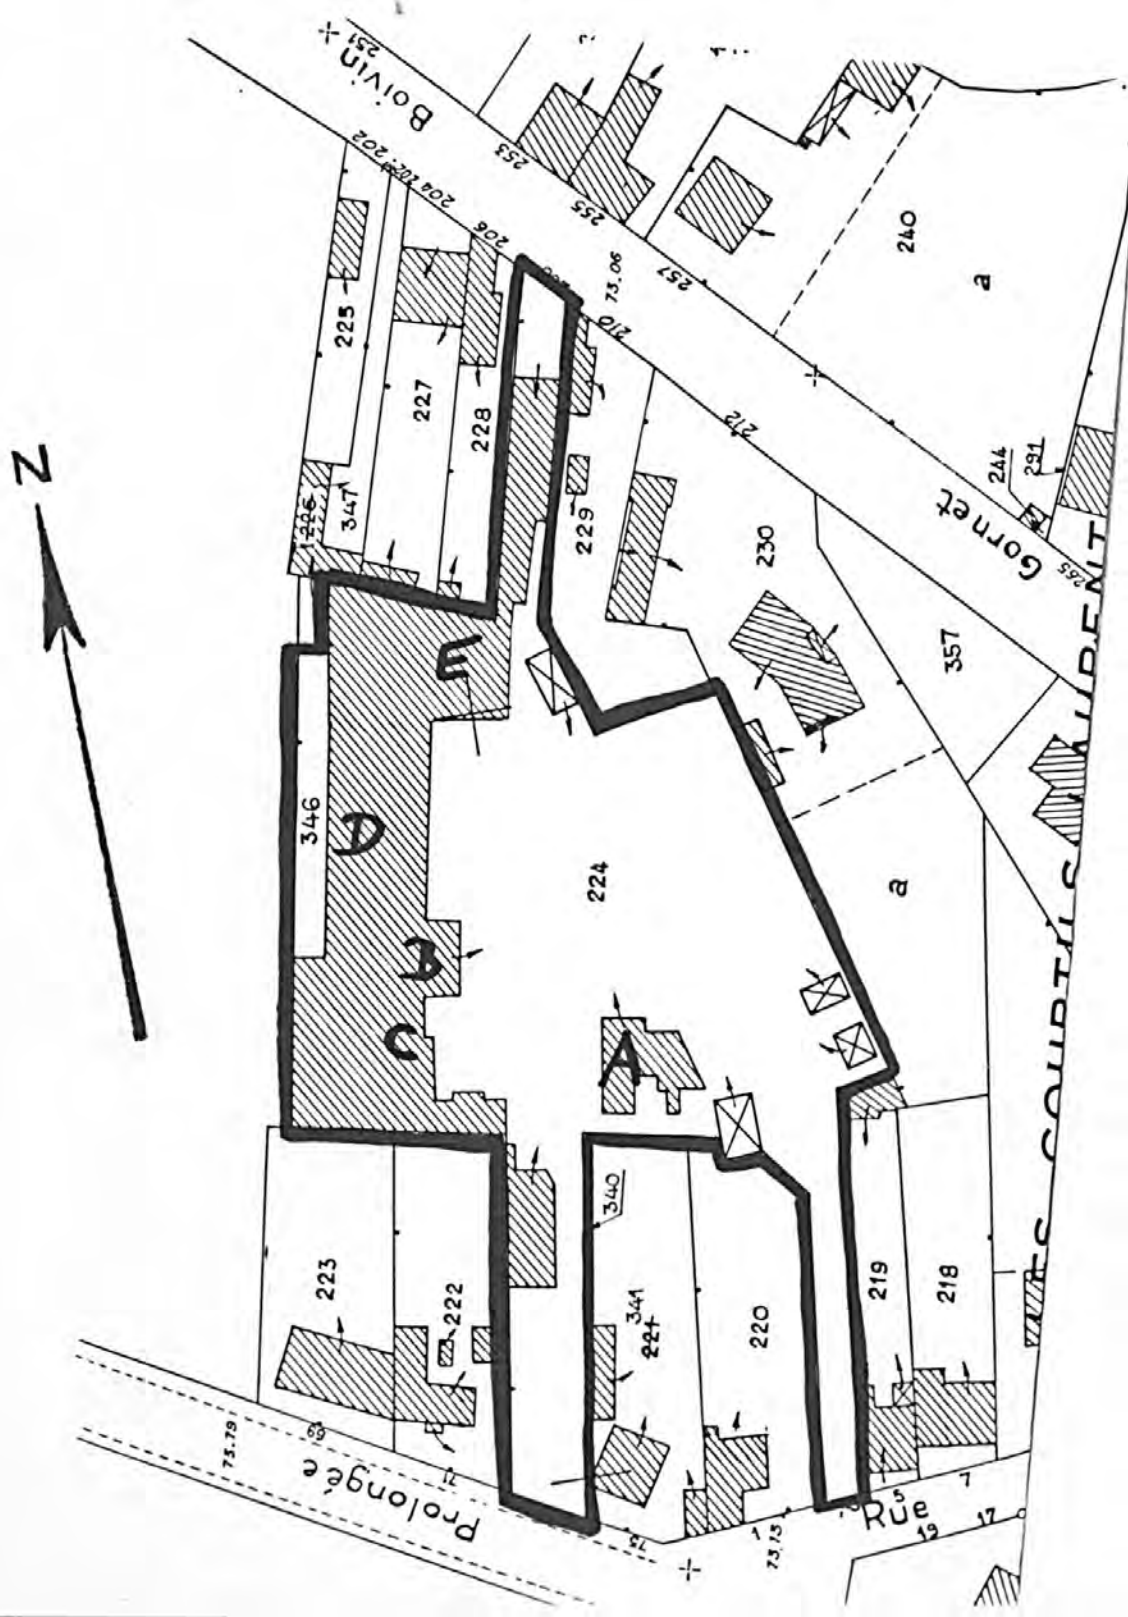

10 - ROMILLY-SUR-SEINE, 73 rue Mignonette

USINE DE BONNETERIE

Fig. 1 : Vue d'ensemble depuis le sud

Ph. Inv. C. BINEL
86.10.1084 Z



10 - ROMILLY-SUR-SEINE, 73 rue Mignonette

USINE DE BONNETERIE

Fig. 2 : Bureau et salle des machines vus depuis l'est

Ph. Inv. G. ALVES
98.10.273 Z



10 - ROMILLY-SUR-SEINE, 73 rue Mignonette

USINE DE BONNETERIE

Fig. 3 : Salle des machines vue depuis le sud-est

Ph. Inv. G. ALVES
98.10.274 Z

