

Localisation : 10 Référence : IA10000196
Aire d'étude : Aube
Commune : Romilly-sur-Seine
Adresse : 186 rue Emile Zola
Titre courant : **usine de bonneterie Lucien Lamontagne, actuellement Textile Essor**
Dénomination : usine de bonneterie
Source d'énergie : énergie électrique, achetée
Appellation et titre : usine de bonneterie Lucien Lamontagne, actuellement Textile Essor

Canton : Romilly-sur-Seine

Cartographie : Lambert1 0702800 1089840

Cadastre : 1985 BN 214, 215, 219 à 222, 404, 405

Statut juridique : propriété privée

Dossier de patrimoine industriel établi en 1998 par Alvès dos Santos G.

(c) Inventaire général, 1998

HISTORIQUE

Datation : 2e quart 20e siècle, 3e quart 20e siècle. .

Commentaire : Lucien Delamontagne fait construire une usine de bonneterie vers 1935, qui est agrandie dans le troisième quart du 20e siècle. Elle fonctionne toujours actuellement, conjointement à un magasin d'usine, sous la raison sociale Textile Essor.

DESCRIPTION

SITUATION : en écart

PARTIES CONSTITUANTES : atelier de fabrication; conciergerie; magasin industriel

MATERIAUX

Gros oeuvre : brique; béton; parpaing de béton; enduit

Couverture : tuile mécanique; verre en couverture

STRUCTURE

Vaisseaux et étages : 1 étage carré

COUVERTURE : toit à longs pans; shed

COMMENTAIRE DESCRIPTIF

Atelier de fabrication en deux parties : une halle en rez-de-chaussée couverte de sheds à l'est de l'ensemble, date de l'origine de l'usine; des halles et un magasin industriel à un étage carré et couverts d'un

Localisation : 10 - Romilly-sur-Seine Réf. : IA10000196
Adresse : 186 rue Emile Zola
Titre courant : usine de bonneterie Lucien Lamontagne, actuellement Textile Essor
Dénomination : usine de bonneterie

toit à longs pans, à l'ouest, sont plus récentes. Conciergerie en rez-de-chaussée avec un étage de soubassement, couverte d'un toit à longs pans.

10 - ROMILLY-SUR-SEINE, 186 rue Emile Zola

USINE DE BONNETERIE


DOCUMENTATION

Archives :

A.D. Aube 3 P 3335. Matrices cadastrales. Romilly-sur-Seine, propriétés bâties (1911-1967)

USINE DE BONNETERIE

Pl. I : Carte de localisation de l'oeuvre
Carte topographique, I.G.N., 1982, 1/25 000e
Romilly-sur-Seine, 2716 ouest

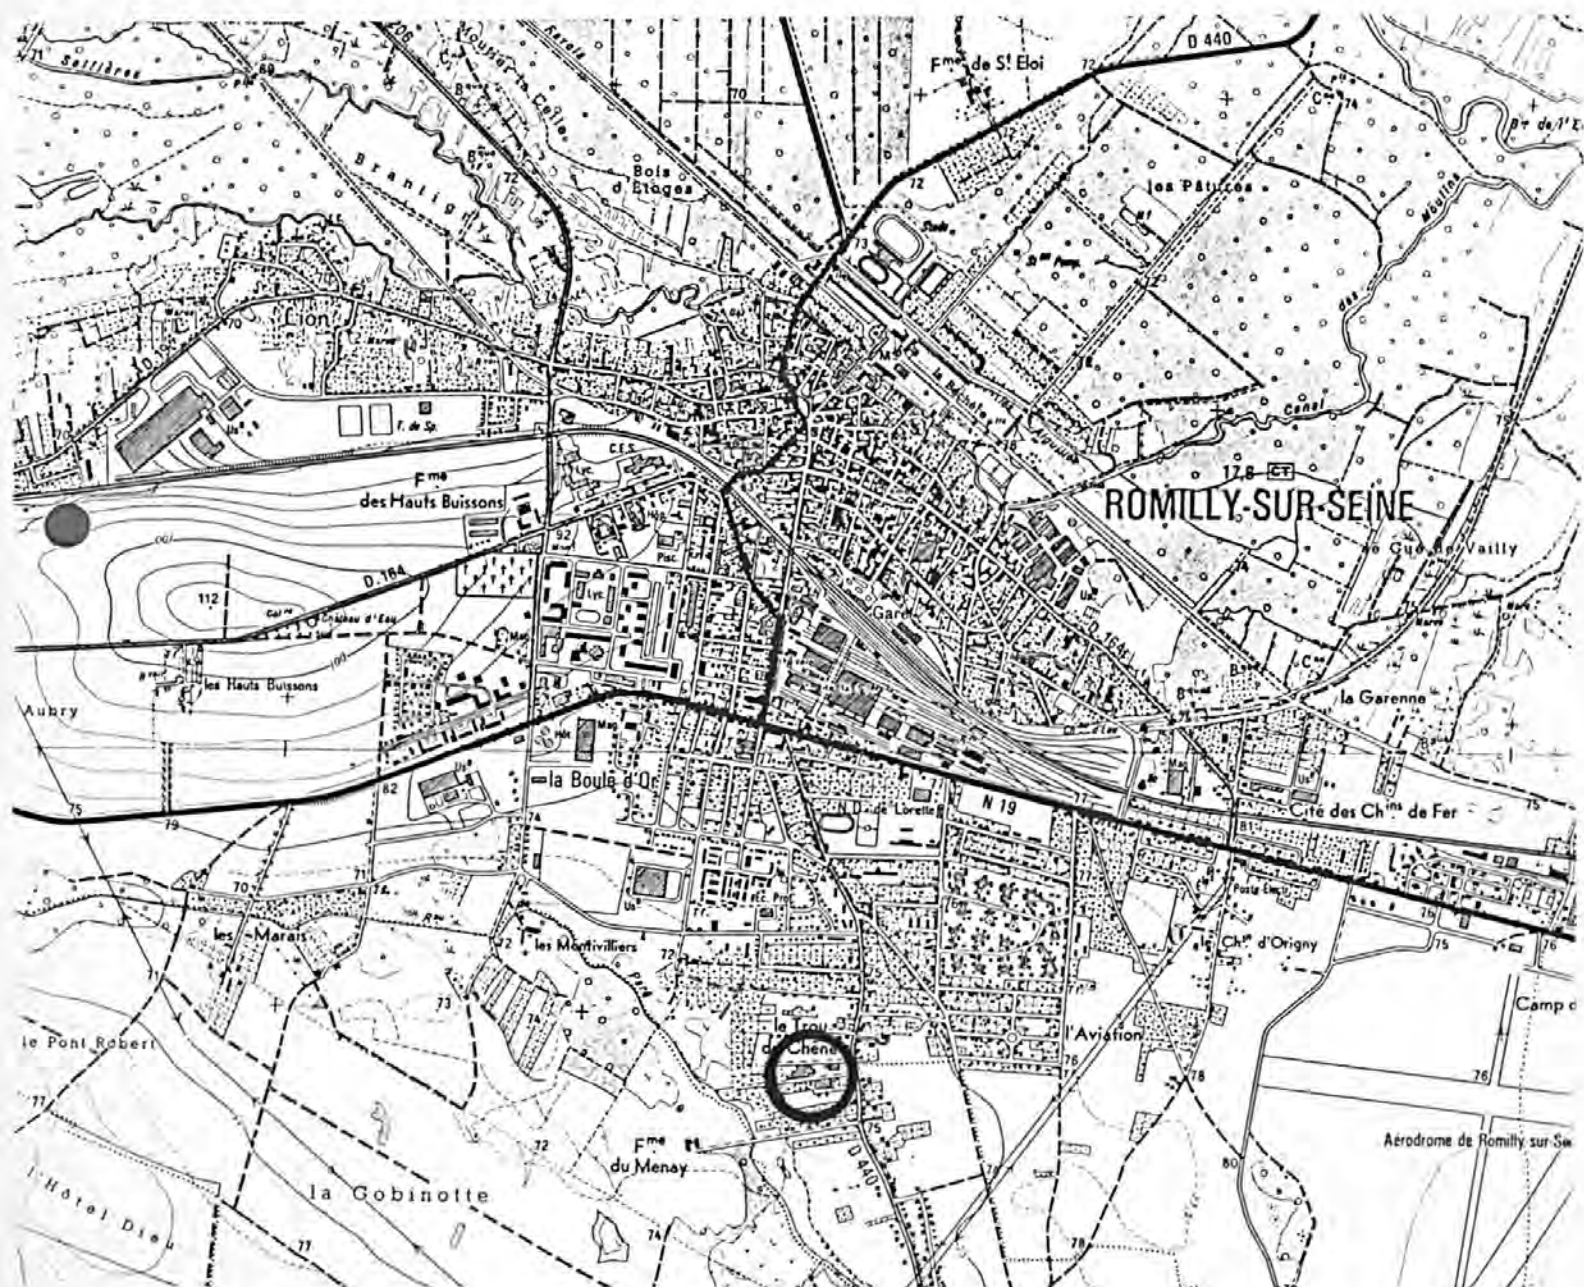


10 - ROMILLY-SUR-SEINE, 186 rue Emile Zola

USINE DE BONNETERIE

Pl. II : Plan de situation
Extrait du cadastre, 1985
Section BN, 1/1 000e

A : conciergerie - B, C : ateliers de fabrication - D : magasin industriel

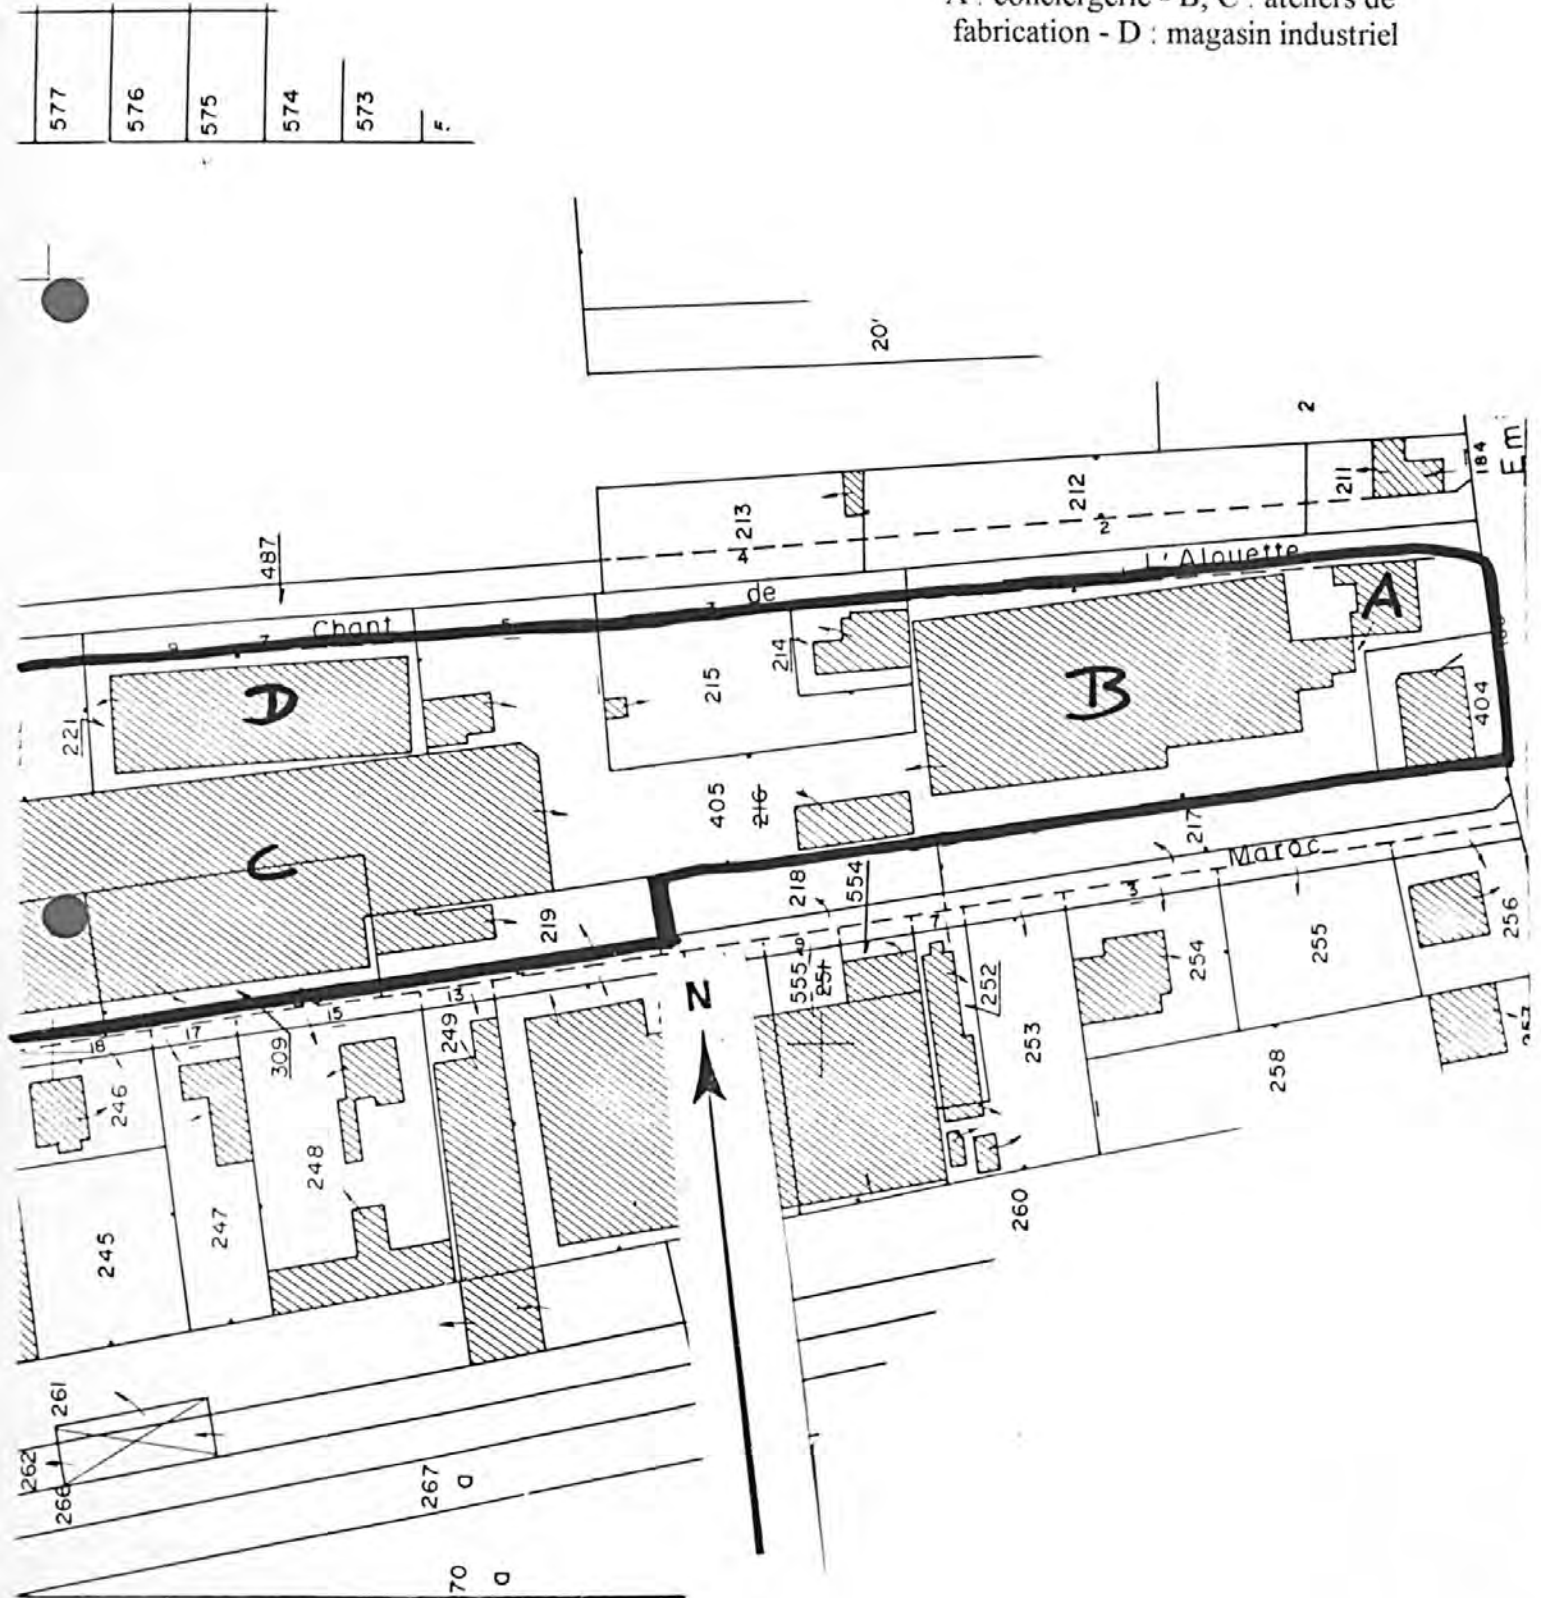

10 - ROMILLY-SUR-SEINE, 186 rue Emile Zola

USINE DE BONNETERIE

Fig. 1 : Conciergerie vue depuis l'est

Ph. Inv. G. ALVES
98.10.287 Z



10 - ROMILLY-SUR-SEINE, 186 rue Emile Zola

USINE DE BONNETERIE

Fig. 2 : Atelier de fabrication vu depuis le sud-est

Ph. Inv. G. ALVES
98.10.288 Z



10 - ROMILLY-SUR-SEINE, 186 rue Emile Zola

USINE DE BONNETERIE

Fig. 3 : Atelier et magasin industriel vus depuis le nord-est

Ph.Inv. G. ALVES
98.10.290 Z

