

Localisation : 10 Référence : IA10000208
Aire d'étude : Aube
Commune : Romilly-sur-Seine
Adresse : 186 rue Gomet-Boivin
Titre courant : **usine de bonneterie Camuset, actuellement atelier**
Dénomination : usine de bonneterie
Source d'énergie : énergie électrique, achetée
Appellation et titre : dite usine de bonneterie Camuset

Canton : Romilly-sur-Seine

Cartographie : Lambert1 0703540 1091250

Cadastre : 1985 AS 120, 328

Statut juridique : propriété privée

Dossier de patrimoine industriel établi en 1986, 1998 par Alvès dos Santos G.

(c) Inventaire général, 1986

HISTORIQUE

Datation : 2e quart 20e siècle. .

Commentaire : Emile Camuset fait construire une usine de bonneterie vers 1928. Des bureaux sont édifiés à la suite de la deuxième guerre mondiale. Cet établissement se spécialise dans la production d'articles de sport le Coq sportif. Actuellement, il s'agit d'un atelier de décoration de produits textiles.

DESCRIPTION

SITUATION : en ville

PARTIES CONSTITUANTES : atelier de fabrication; bureau

MATERIAUX

Gros oeuvre : calcaire; moellon; béton; parpaing de béton; enduit
Couverture : tuile mécanique; verre en couverture

STRUCTURE

Vaisseaux et étages : 1 étage carré

COUVERTURE : shed; toit à longs pans

COMMENTAIRE DESCRIPTIF

Bureau à un étage carré élevé en parpaings de béton enduits et moellons calcaires en chaîne d'angle.
Atelier de fabrication en rez-de-chaussée couvert de sheds.

Localisation : 10 - Romilly-sur-Seine Réf. : IA10000208
Adresse : 186 rue Gomet-Boivin
Titre courant : usine de bonneterie Camuset, actuellement atelier
Dénomination : usine de bonneterie

10 - ROMILLY-SUR-SEINE, 186 rue Gornet-Boivin

USINE DE BONNETERIE

DOCUMENTATION

Archives :


A.D. Aube 3 P 3336. Matrices cadastrales. Romilly-sur-Seine, propriétés bâties (1911-1967)

Bibliographie :

Henry (Carine), Inventaire du patrimoine usinier ancien, service de l'urbanisme de Romilly-sur-Seine, 1997. 51 pages dactyl. p. 16.


USINE DE BONNETERIE

Pl. I : Carte de localisation de l'oeuvre
Carte topographique, I.G.N., 1982, 1/25 000e
Romilly-sur-Seine, 2716 ouest

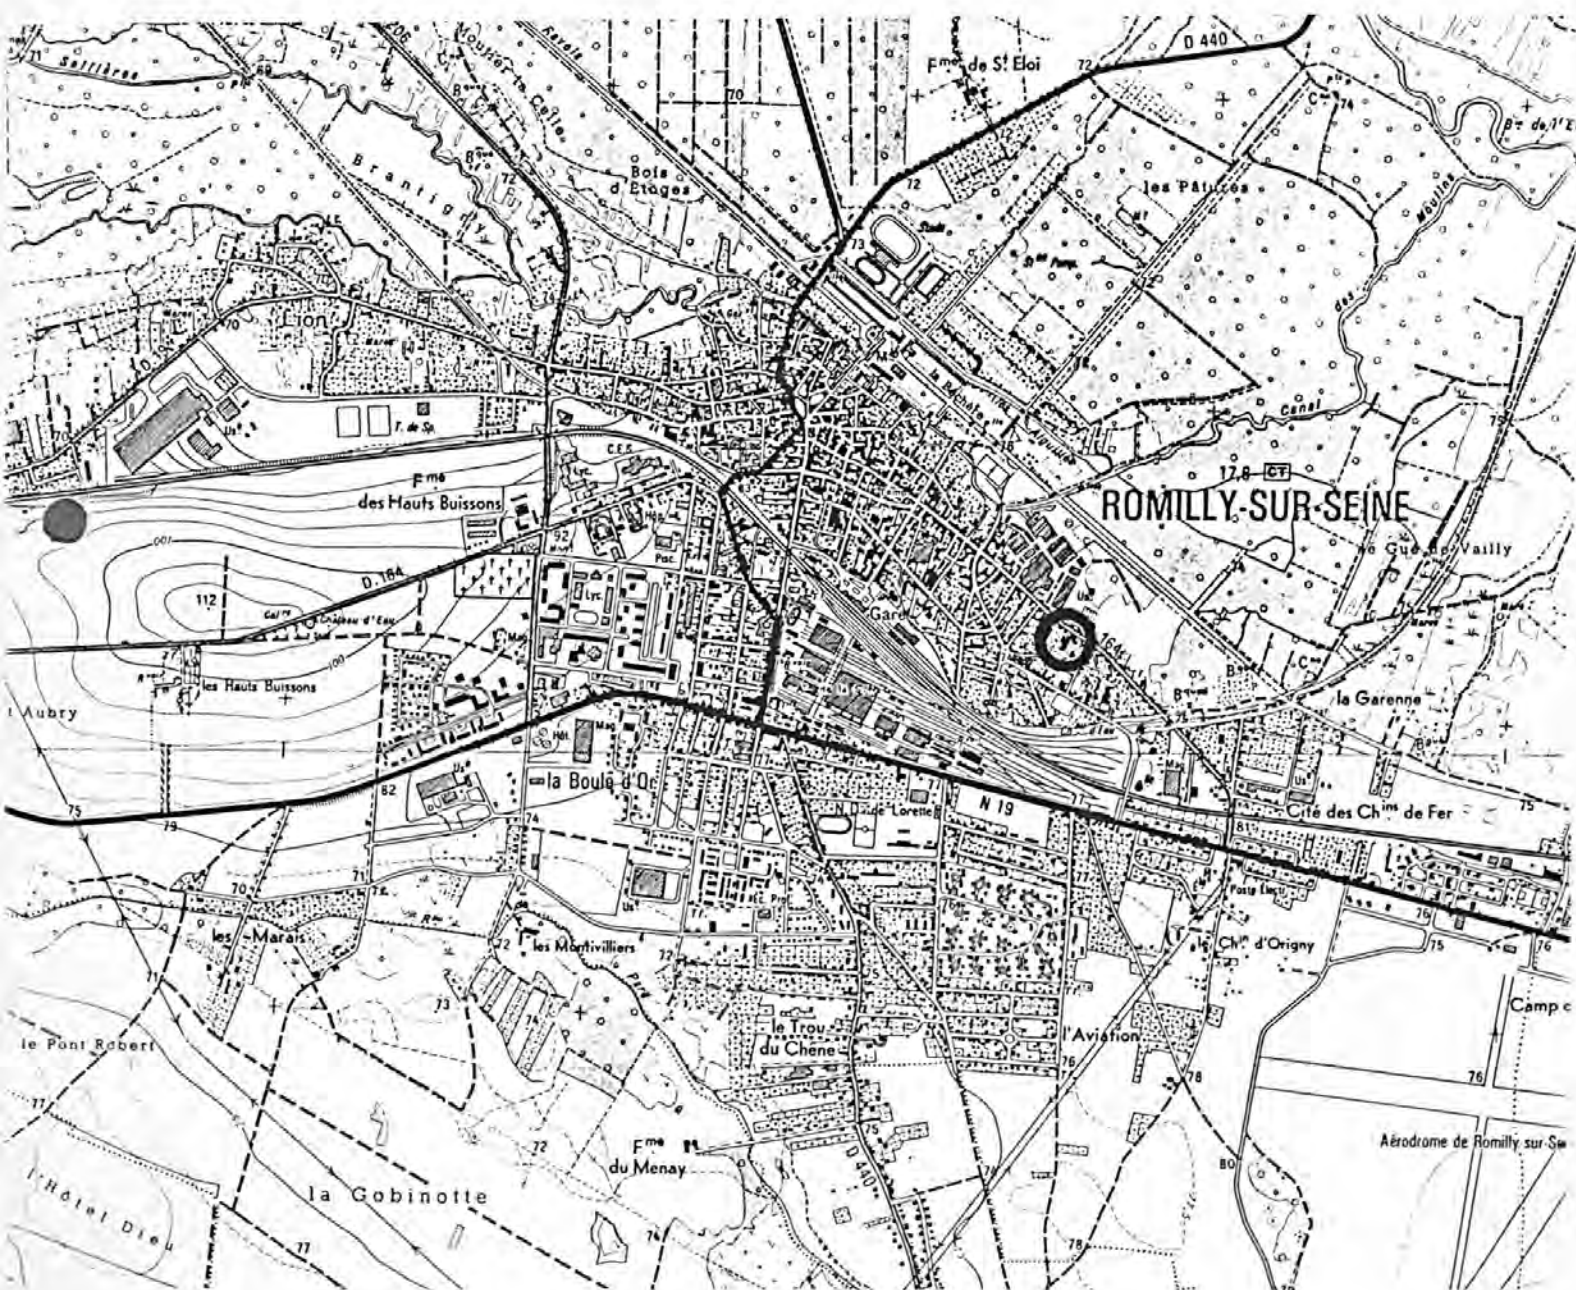

USINE DE BONNETERIE

Pl. II : Plan de situation
Extrait du cadastre, 1985
Section AS, 1/1 000e

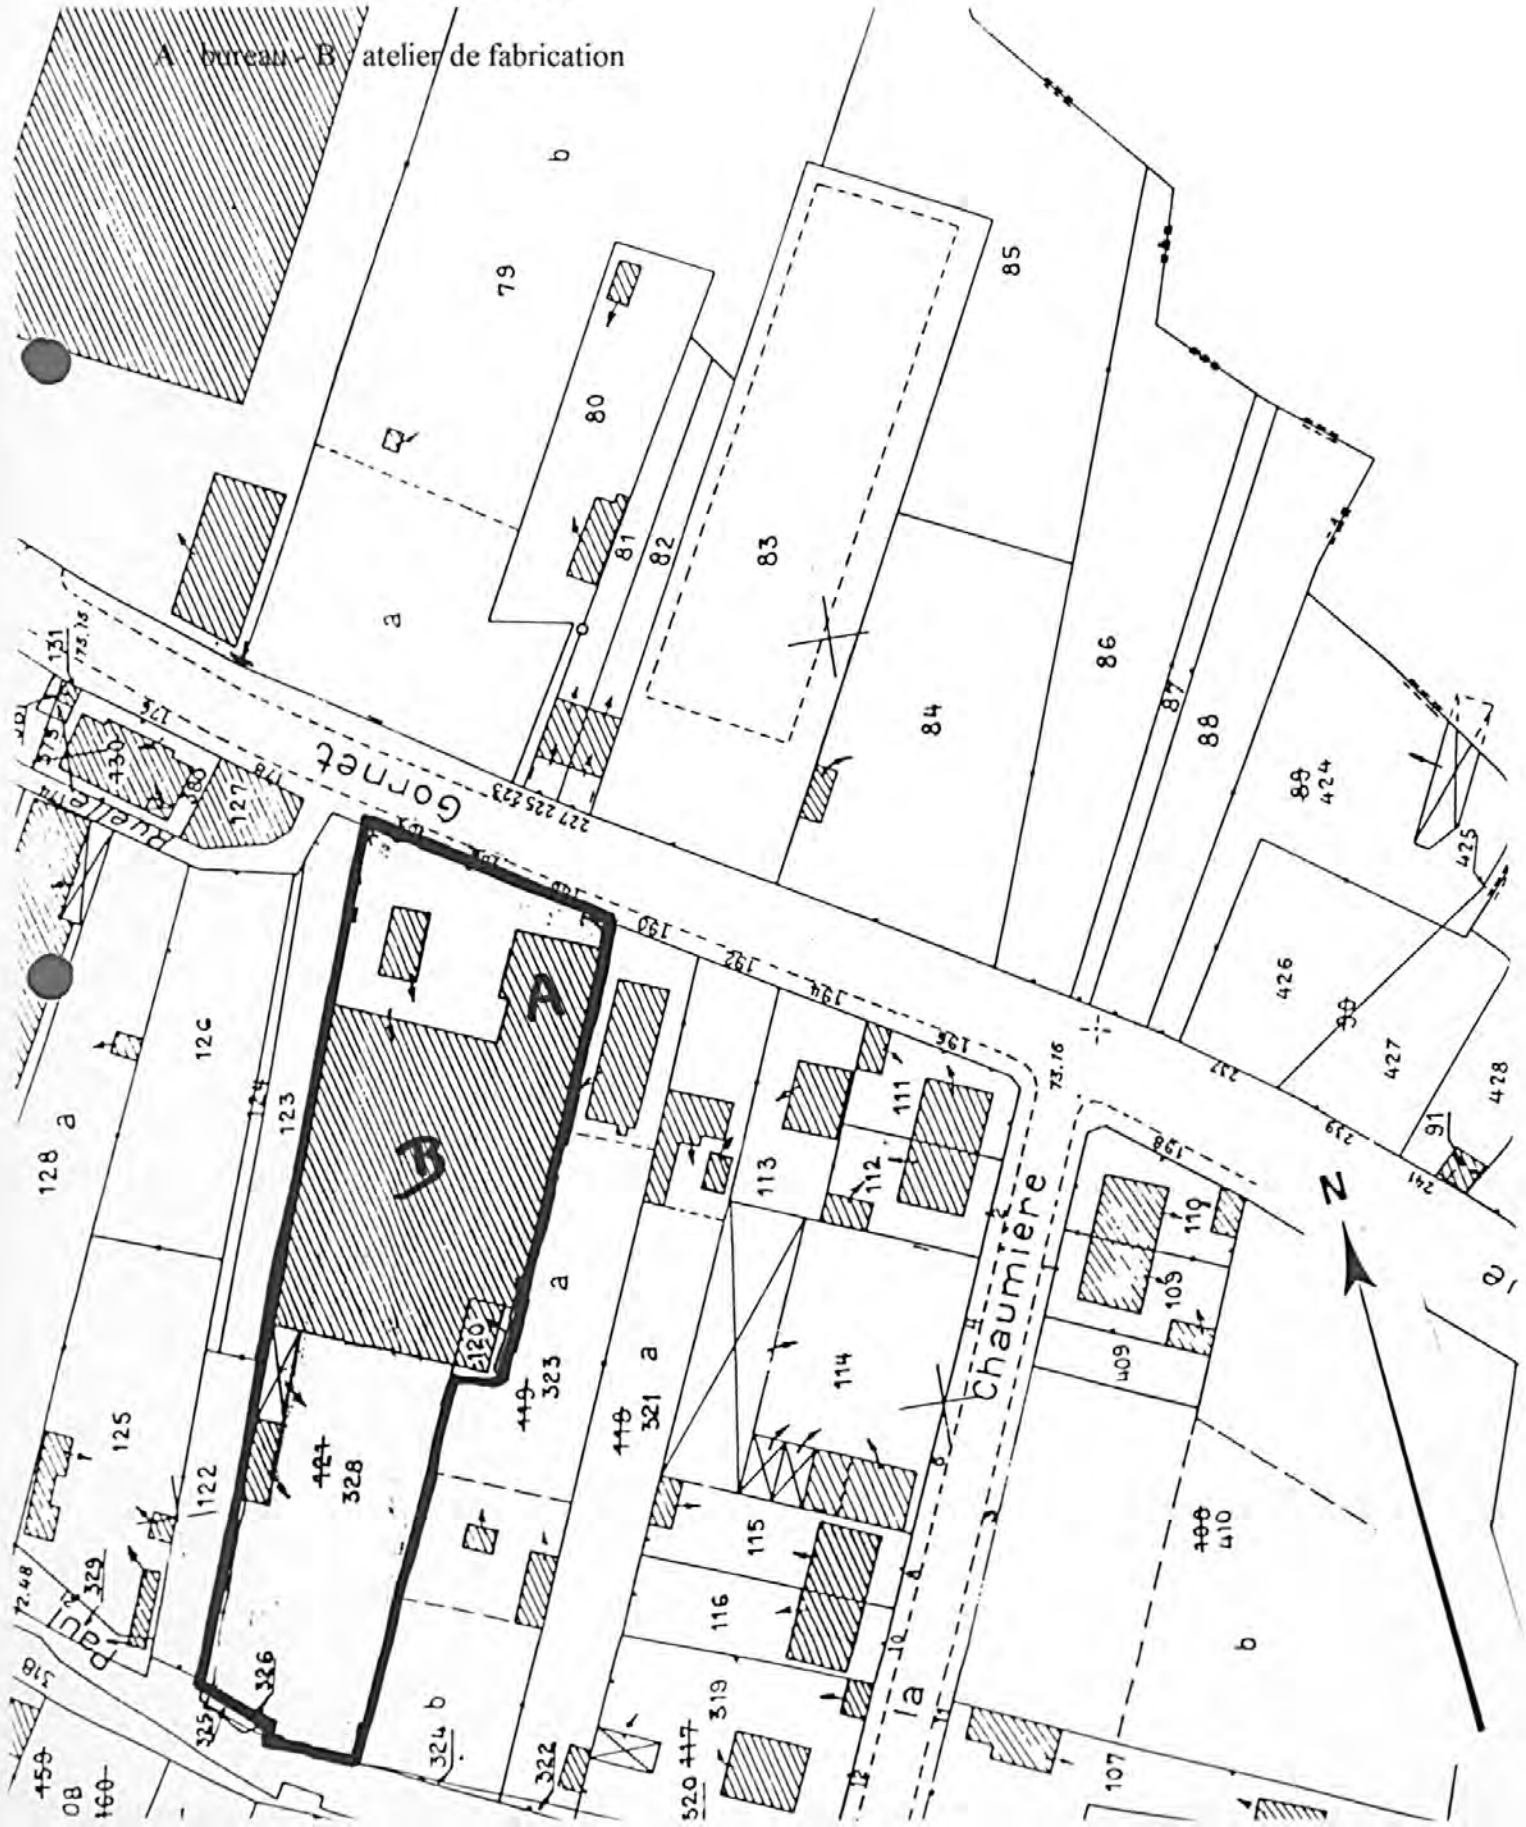

10 - ROMILLY-SUR-SEINE, 186 rue Gornet-Boivin

USINE DE BONNETERIE

Fig. 1 : Atelier de fabrication vu depuis le nord-est

Ph. Inv. C. BINEL
86.10.1089 Z

