

Localisation : 10 Référence : IA10000216  
Aire d'étude : Aube  
Commune : Romilly-sur-Seine  
Adresse : 68 rue Voltaire-Sellières  
Titre courant : **usine de bonneterie Guillot-Cluzelaud, actuellement maison**  
Dénomination : usine de bonneterie  
Source d'énergie : énergie électrique, achetée  
Destinations : maison  
Appellation et titre : dite usine de bonneterie Guillot-Cluzelaud

---

Canton : Romilly-sur-Seine

Cartographie : Lambert1 0702370 1091950

Cadastre : 1993 AZ 178

Statut juridique : propriété privée

Etat de conservation : établissement industriel désaffecté

Dossier de patrimoine industriel établi en 1986, 1998 par Alvès dos Santos G.

(c) Inventaire général, 1986

---

## HISTORIQUE

Datation : 1ère moitié 20e siècle. .

Commentaire : Usine de bonneterie créée dans la première moitié du 20e siècle et dirigée par Guillot-Cluzelaud. Elle n'est plus en activité actuellement et sert de maison.

## DESCRIPTION

SITUATION : en ville

PARTIES CONSTITUANTES : atelier de fabrication; logement patronal

### MATERIAUX

Gros oeuvre : moellon; brique; enduit

Couverture : tuile mécanique

### STRUCTURE

Vaisseaux et étages : 1 étage carré

COUVERTURE : toit à longs pans; demi-croupe

## COMMENTAIRE DESCRIPTIF

Logement patronal à un étage carré avec toit à longs pans et demi-croupe en tuile mécanique; atelier de fabrication

Localisation	: 10 - Romilly-sur-Seine	Réf. : IA10000216
Adresse	: 68 rue Voltaire-Sellières	
Titre courant	: usine de bonneterie Guillot-Cluzelaud, actuellement maison	
Dénomination	: usine de bonneterie	

---

en rez-de-chaussée, en prolongement contre la façade postérieure.

10 - ROMILLY-SUR-SEINE, 68 rue Voltaire-Sellières

USINE DE BONNETERIE

---


DOCUMENTATION

Bibliographie :

Henry (Carine), Inventaire du patrimoine usinier ancien, service de l'urbanisme de Romilly-sur-Seine, 1997. 51 pages dactyl. p. 30.


USINE DE BONNETERIE

Pl. I : Carte de localisation de l'oeuvre  
Carte topographique, I.G.N., 1982, 1/25 000e  
Romilly-sur-Seine, 2716 ouest

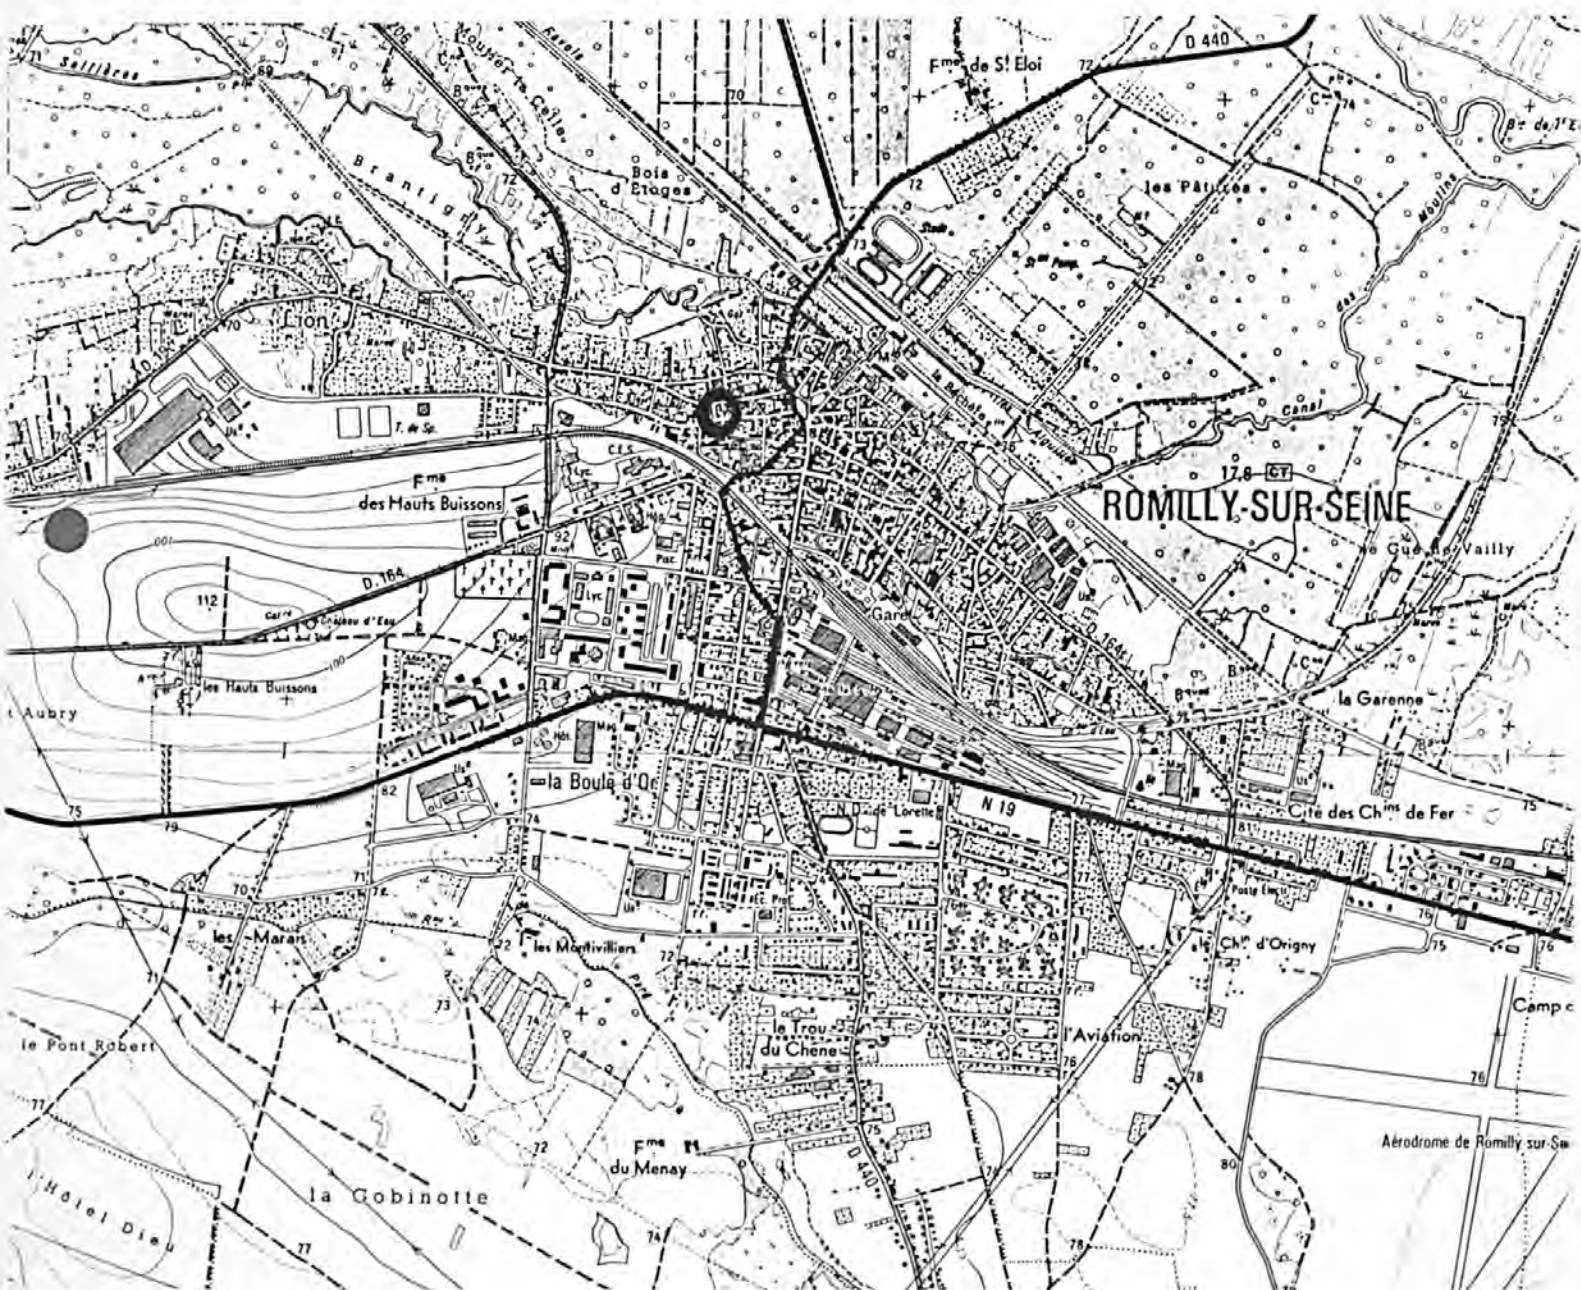

USINE DE BONNETERIE

Pl. II : Plan de situation  
Extrait du cadastre, 1993  
Section AZ, 1/500e

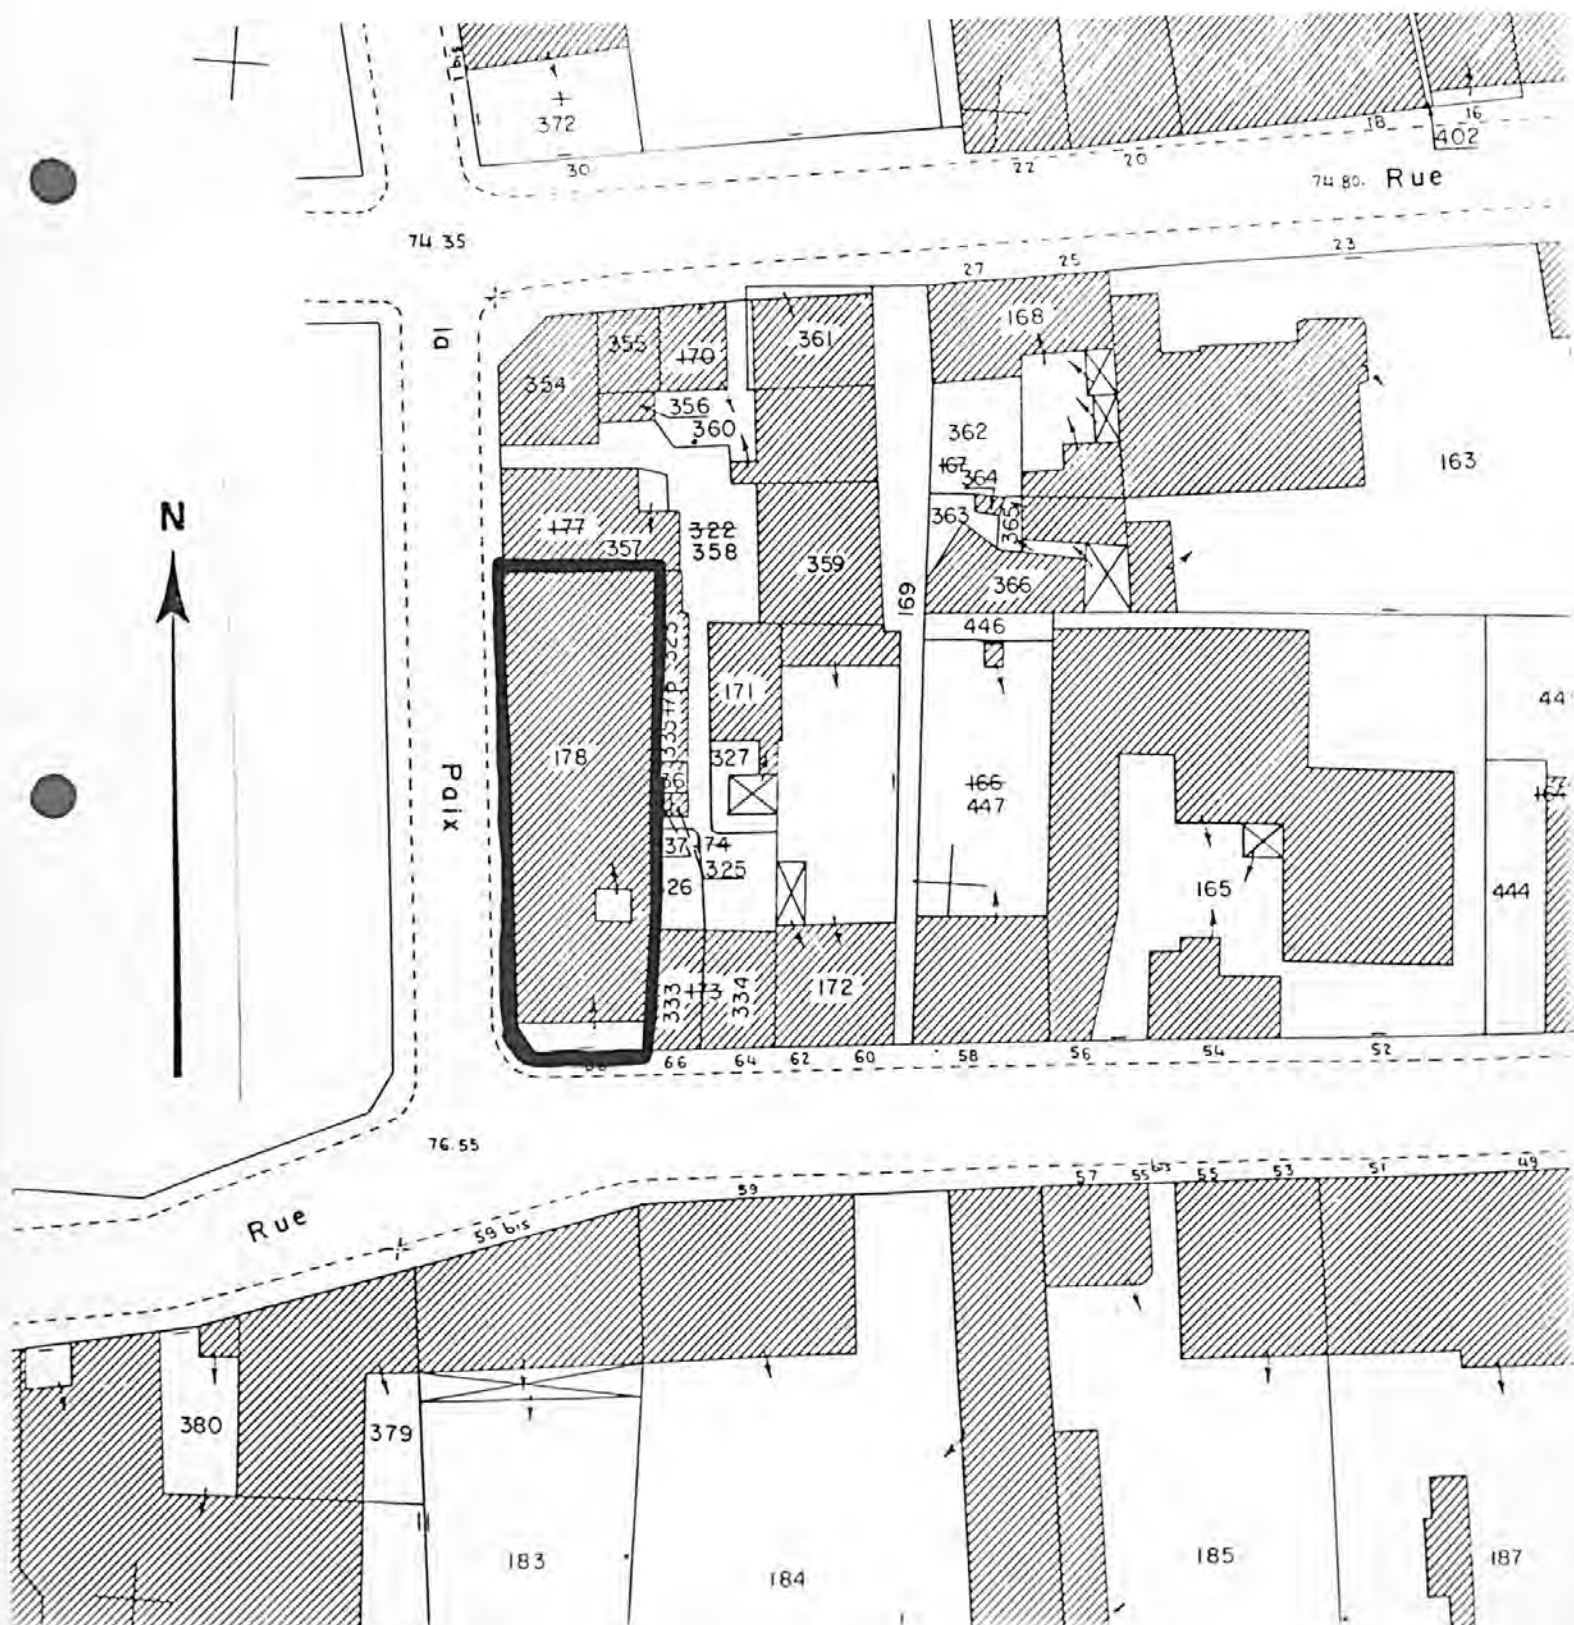



10 - ROMILLY-SUR-SEINE, 68 rue Voltaire-Sellières

USINE DE BONNETERIE

Fig. 1 : Vue d'ensemble depuis le sud-ouest

Ph. Inv. G. ALVES  
98.10.240 Z



10 - ROMILLY-SUR-SEINE, 68 rue Voltaire-Sellières

USINE DE BONNETERIE

Fig. 2 : Atelier de fabrication vu depuis le sud-ouest

Ph. Inv. C. BINEL  
86.10.1074 Z

