

Localisation : 10 Référence : IA10000247
Aire d'étude : Aube
Commune : Troyes
Adresse : 20 rue Pasteur
Titre courant : **usine à gaz Blanchet frères et Métais, puis société lyonnaise des eaux et de l'éclairage, actuellement immeuble de bureaux**
Dénomination : usine à gaz
Destinations : immeuble de bureaux
Appellation et titre : dite usine à gaz Blanchet frères et Métais, puis société lyonnaise des eaux et de l'éclairage

Canton : Troyes 3

Cartographie : Lambert1 0728300 XO;0728580 XE;0068130 YN;0067860 YS

Cadastre : 1983 B 483 à 487

Statut juridique : propriété publique

Élément remarquable : étudiée dans la base Palissy machine énergétique

Etat de conservation : établissement industriel désaffecté

Dossier de patrimoine industriel établi en 1998 par Alvès dos Santos G.

(c) Inventaire général, 1998

HISTORIQUE

Datation : 2e moitié 19e siècle. .

Commentaire : Blanchet frères et Métais établissent un gazomètre vers 1865, puis c'est au tour de la société lyonnaise des eaux et de l'éclairage d'agrandir l'usine à gaz de la rue Pasteur vers 1880. Le siège de l'administration du gaz et de l'éclairage de Troyes s'installe sur ce site qui semble cesser son activité de production vers 1960. Actuellement, il est occupé par l'administration d'EDF-GDF. Présence d'un moteur électrique alternatif.

DESCRIPTION

SITUATION : en ville

PARTIES CONSTITUANTES : bureau; conciergerie; entrepôt industriel

MATERIAUX

Gros oeuvre : calcaire; moellon; brique; enduit

Couverture : tuile mécanique; tuile plate; béton en couverture

STRUCTURE

Vaisseaux et étages : 2 étages carrés

Localisation : 10 - Troyes Réf. : IA10000247
Adresse : 20 rue Pasteur
Titre courant : usine à gaz Blanchet frères et Métails, puis société lyonnaise des eaux et de l'éclairage, actuellement immeuble de bureaux
Dénomination : usine à gaz

ELEVATIONS : élévation à travées

COUVERTURE : toit à longs pans; croupe; terrasse

COMMENTAIRE DESCRIPTIF

Bureaux à deux étages carrés élevés en moellons alternés avec des briques, couverts d'un toit en terrasse en béton. Entrepôt industriel en rez-de-chaussée couvert d'un toit à longs pans en tuiles mécaniques. Conciergerie à un étage carré en moellons et briques en chaînes d'angle et encadrement de baies, couverte d'un toit à longs pans à croupe en tuiles plates.

10 - TROYES, 20 rue Pasteur

USINE A GAZ

DOCUMENTATION


Archives :

A.D. Aube 3 P 3914. Matrices cadastrales. Troyes-préfecture, propriétés bâties et non-bâties (1854-1880)

A.D. Aube 3 P 3945. Idem, propriétés bâties (1911-1967)

USINE A GAZ

Pl. I : Carte de localisation de l'oeuvre
Carte topographique, I.G.N., 1977, 1/25 000e
Troyes, 2817 ouest

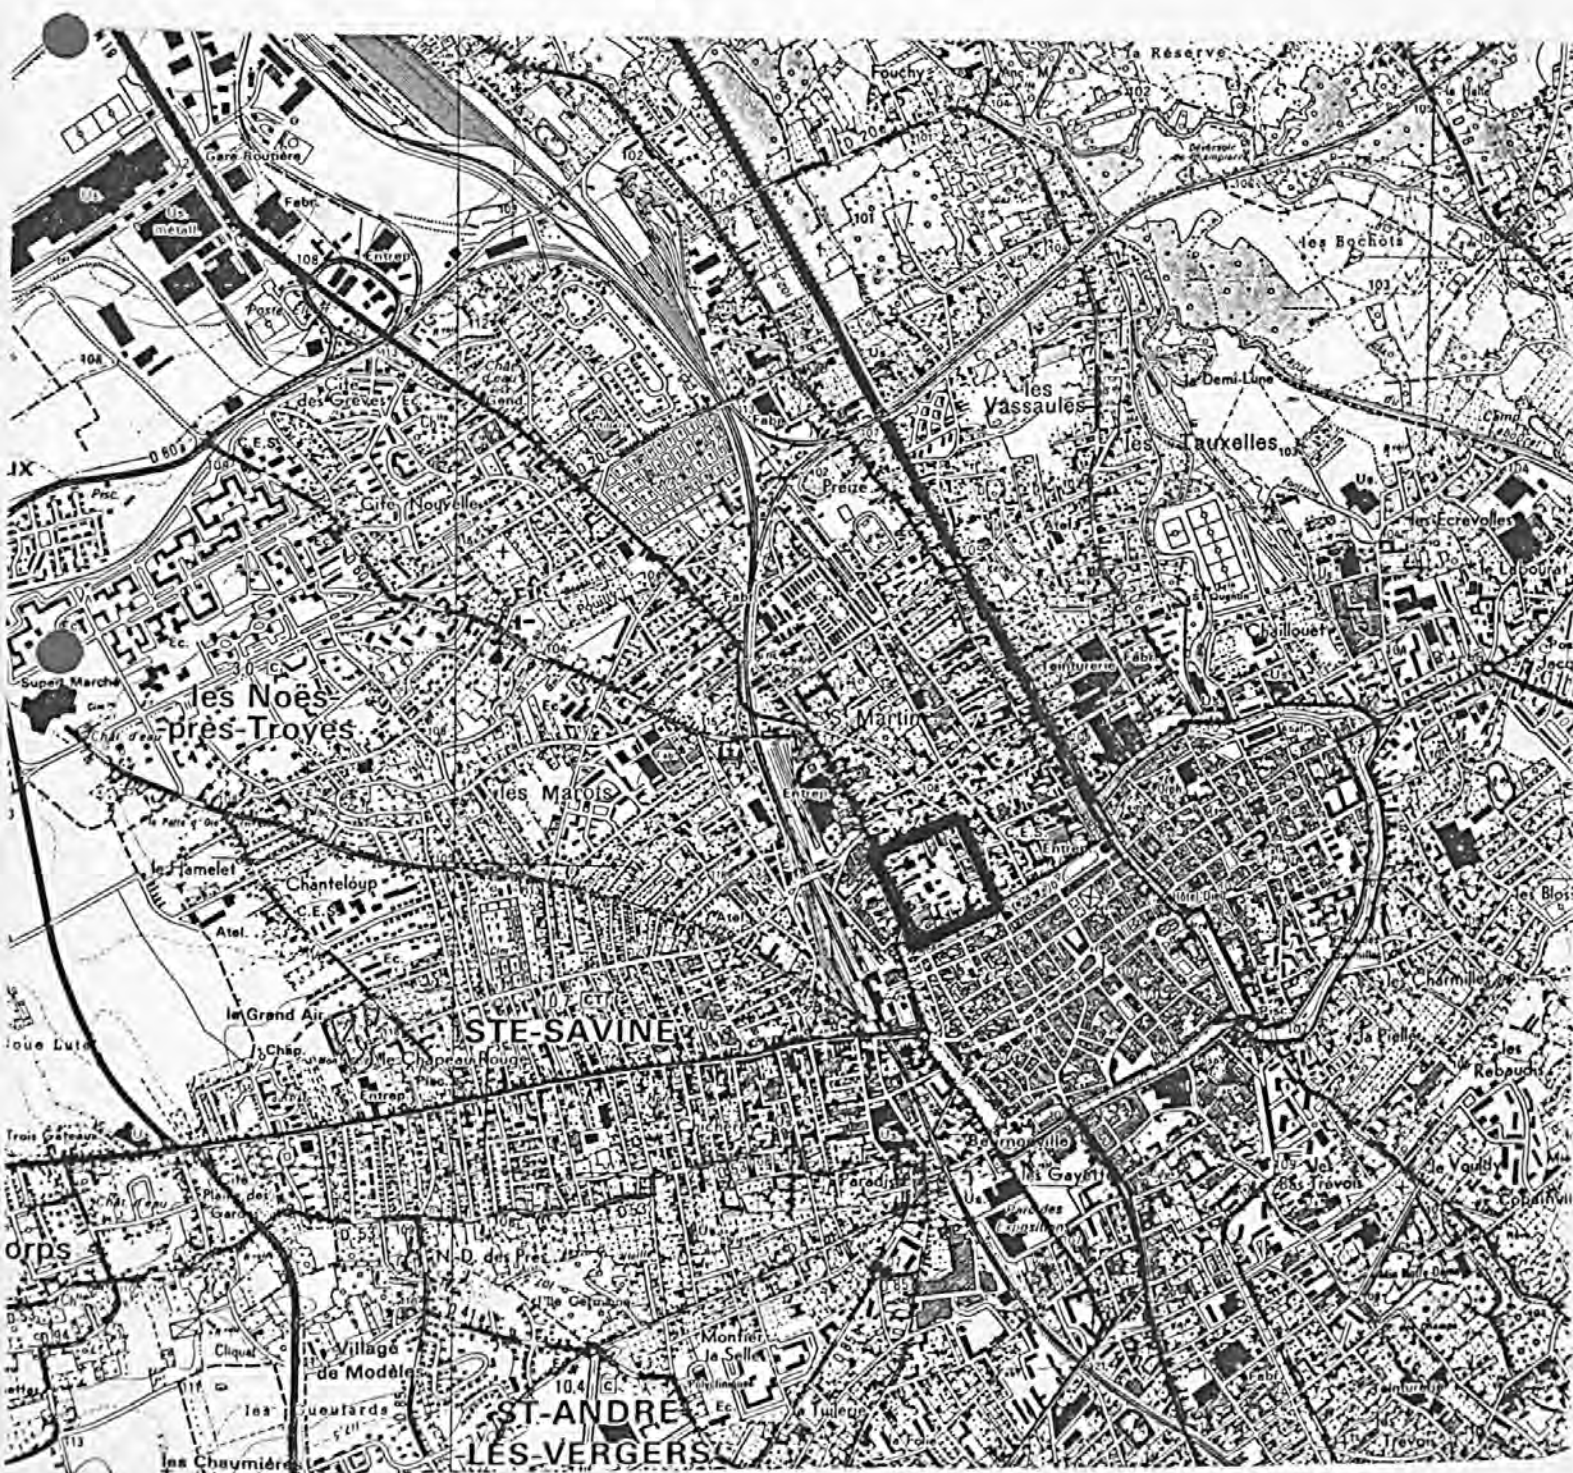


USINE A GAZ

Pl. II : Plan de situation

Extrait du cadastre, 1983

Section BS, 1/1 000e

A : conciergerie - B : entrepôt industriel - C : bureau

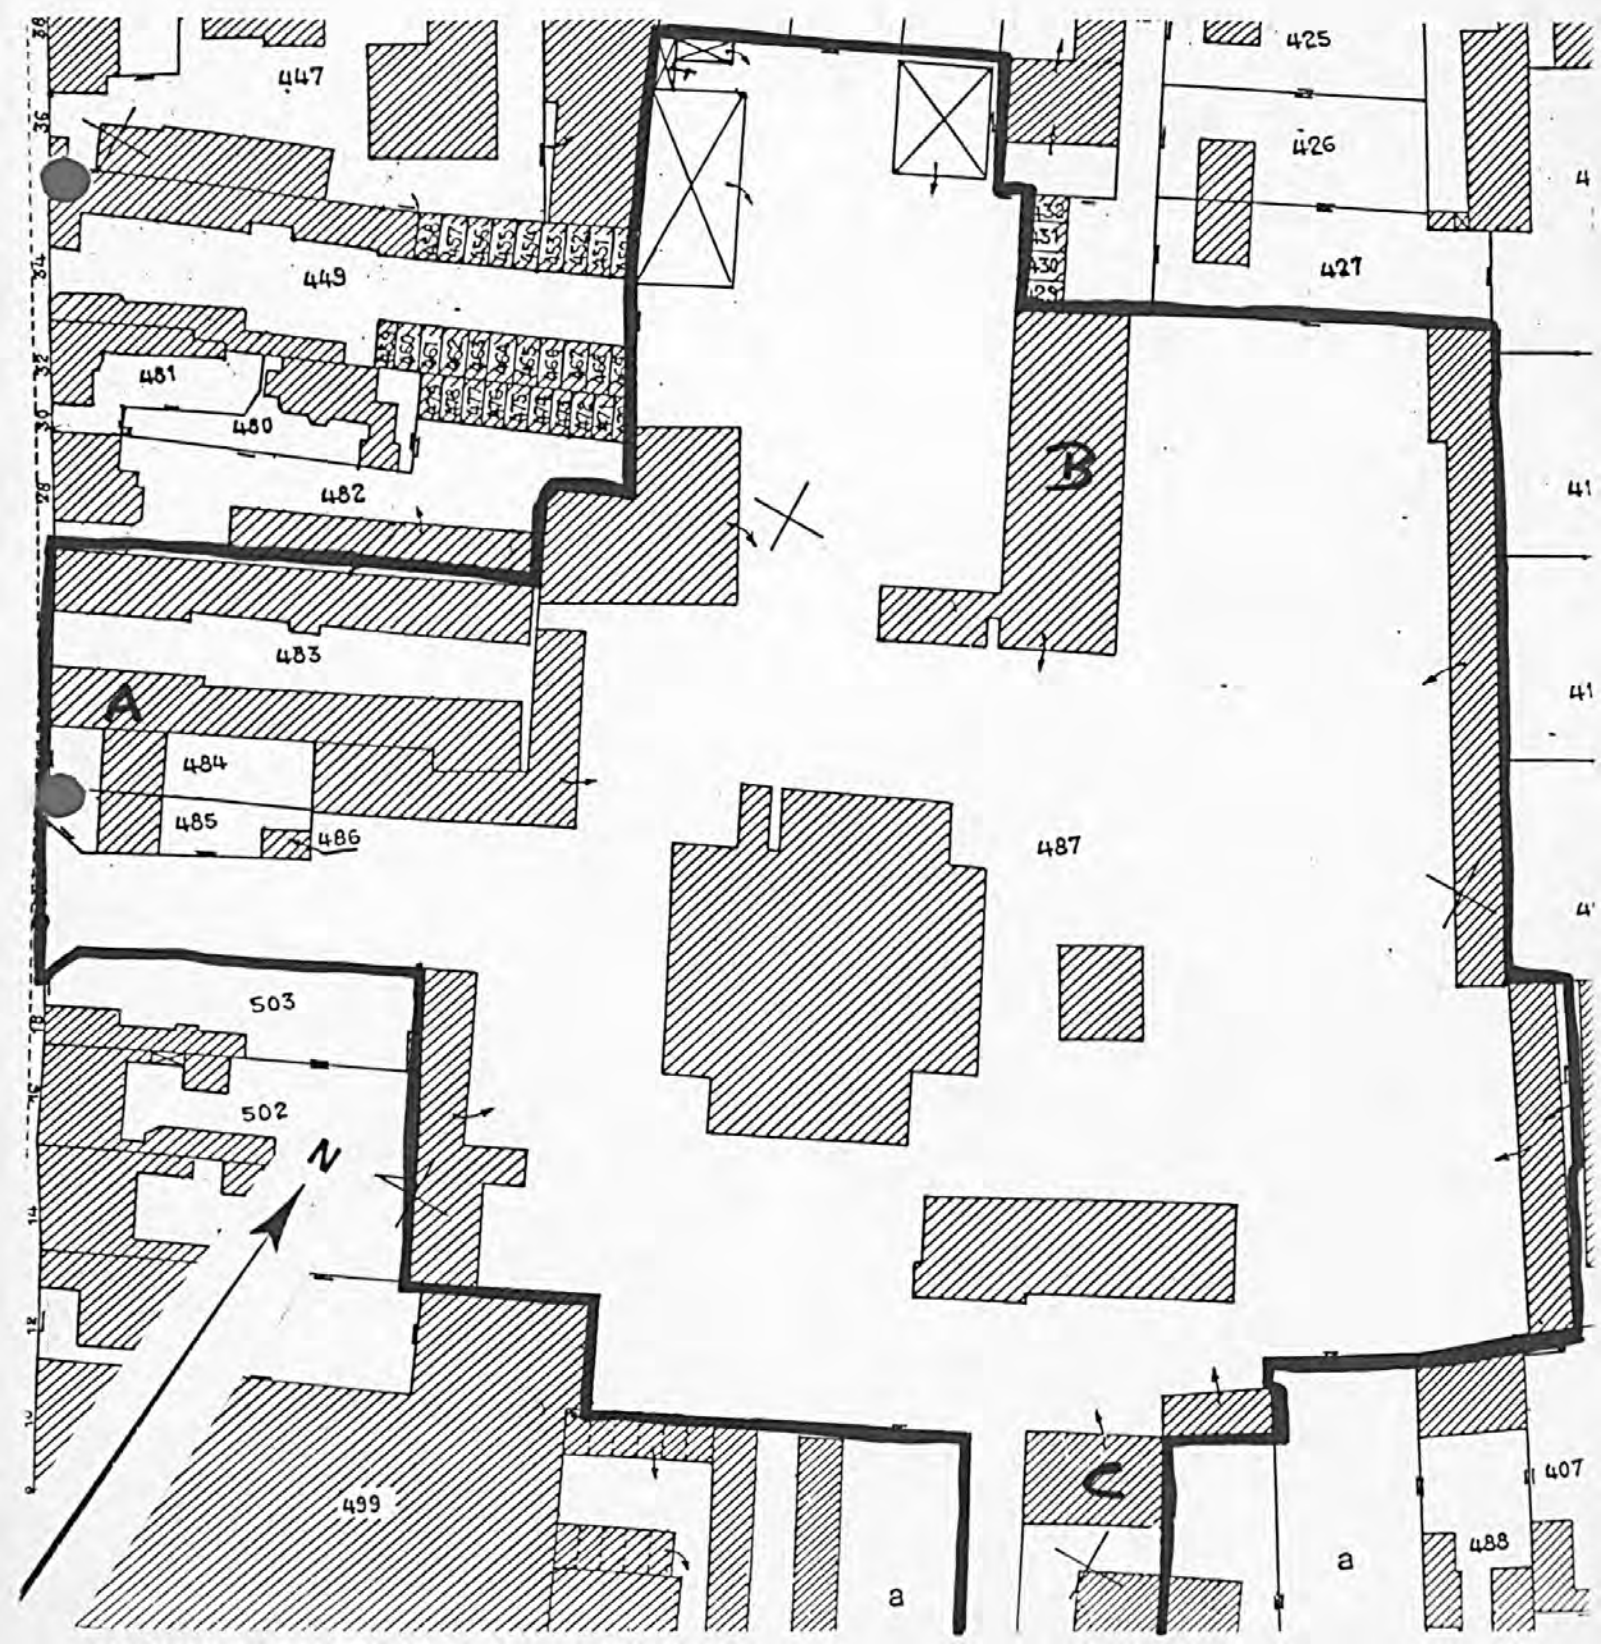

10 - TROYES, 20 rue Pasteur

USINE A GAZ

Fig. 1 : Entrée de l'usine vue depuis le sud-ouest

Ph. Inv. G. ALVES
98.10.115 Z



10 - TROYES, 20 rue Pasteur

USINE A GAZ

Fig. 2 : Conciergerie vue depuis l'ouest

Ph. Inv. G. ALVES
98.10.114 Z



10 - TROYES, 20 rue Pasteur

USINE A GAZ

Fig. 3 : Bureaux vus depuis l'ouest

Ph. Inv. G. ALVES
98.10.112 Z



10 - TROYES, 20 rue Pasteur

USINE A GAZ

Fig. 4 : Entrepôt industriel vu depuis le sud

Ph. Inv. G. ALVES
98.10.113 Z

