

Localisation : 10 Référence : IA10000279
Aire d'étude : Aube
Commune : Troyes
Adresse : 19 boulevard Georges Pompidou
Titre courant : **fonderie Poron, puis S.A. compagnie des forges d'Audincourt, puis usine de bonneterie Béard et Rolley**
Dénomination : fonderie
Source d'énergie : énergie thermique, produite sur place, énergie électrique, achetée
Destinations : usine de bonneterie
Appellation et titre : dite fonderie Poron, puis S.A. compagnie des forges d'Audincourt, puis usine de bonneterie Béard et Rolley

Canton : Troyes 5

Cartographie : Lambert1 0729520 1066690

Cadastre : 1983 CH 170, 463

Statut juridique : propriété privée

Etat de conservation : détruit après inventaire

Dossier de patrimoine industriel établi en 1986, 1998 par Alvès dos Santos G.

(c) Inventaire général, 1986

HISTORIQUE

Datation : 4e quart 19e siècle, 2e quart 20e siècle. .

Commentaire : La société Poron fait construire une fonderie vers 1880, qui est rachetée par la S.A. compagnie des forges d'Audincourt au début du 20e siècle. Un transformateur est édifié vers 1937. Cet établissement fonctionne comme fonderie jusqu'à la seconde guerre mondiale où il devient la propriété de la société Béard et Rolley, qui possède une usine de bonneterie (étudiée) située dans la même rue, et y installe cette même activité jusqu'à la fermeture définitive vers 1990. Site détruit après inventaire.

DESCRIPTION

SITUATION : en ville

PARTIES CONSTITUANTES : atelier de fabrication; transformateur; logement de contremaître

MATERIAUX

Gros oeuvre : brique; calcaire; moellon

Couverture : tuile mécanique

STRUCTURE

Vaisseaux et étages : 1 étage carré

Localisation	: 10 - Troyes	Réf. : IA10000279
Adresse	: 19 boulevard Georges Pompidou	
Titre courant	: fonderie Poron, puis S.A. compagnie des forges d'Audincourt, puis usine de bonneterie Béard et Rolley	
Dénomination	: fonderie	

COUVERTURE : toit à longs pans; shed

COMMENTAIRE DESCRIPTIF

Logement de contremaître à un étage carré élevé en moellons et couvert d'un toit à longs pans en tuiles mécaniques, semble faire également office de conciergerie par sa position à l'entrée de l'usine. Atelier de fabrication en rez-de-chaussée construit comme le logement de contremaître, mais couvert de sheds en tuiles mécaniques. Transformateur en briques inséré dans l'atelier de fabrication.

10 - TROYES, 19 boulevard Georges Pompidou

FONDERIE

DOCUMENTATION


Archives :

A.D. Aube 3 P 3923. Matrices cadastrales. Troyes-préfecture, propriétés bâties
(1881-1911)

A.D. Aube 3 P 3950. Idem, propriétés bâties (1911-1967)

FONDERIE


Pl. I : Carte de localisation de l'oeuvre
Carte topographique, I.G.N., 1977, 1/25 000e
Troyes, 2817 ouest

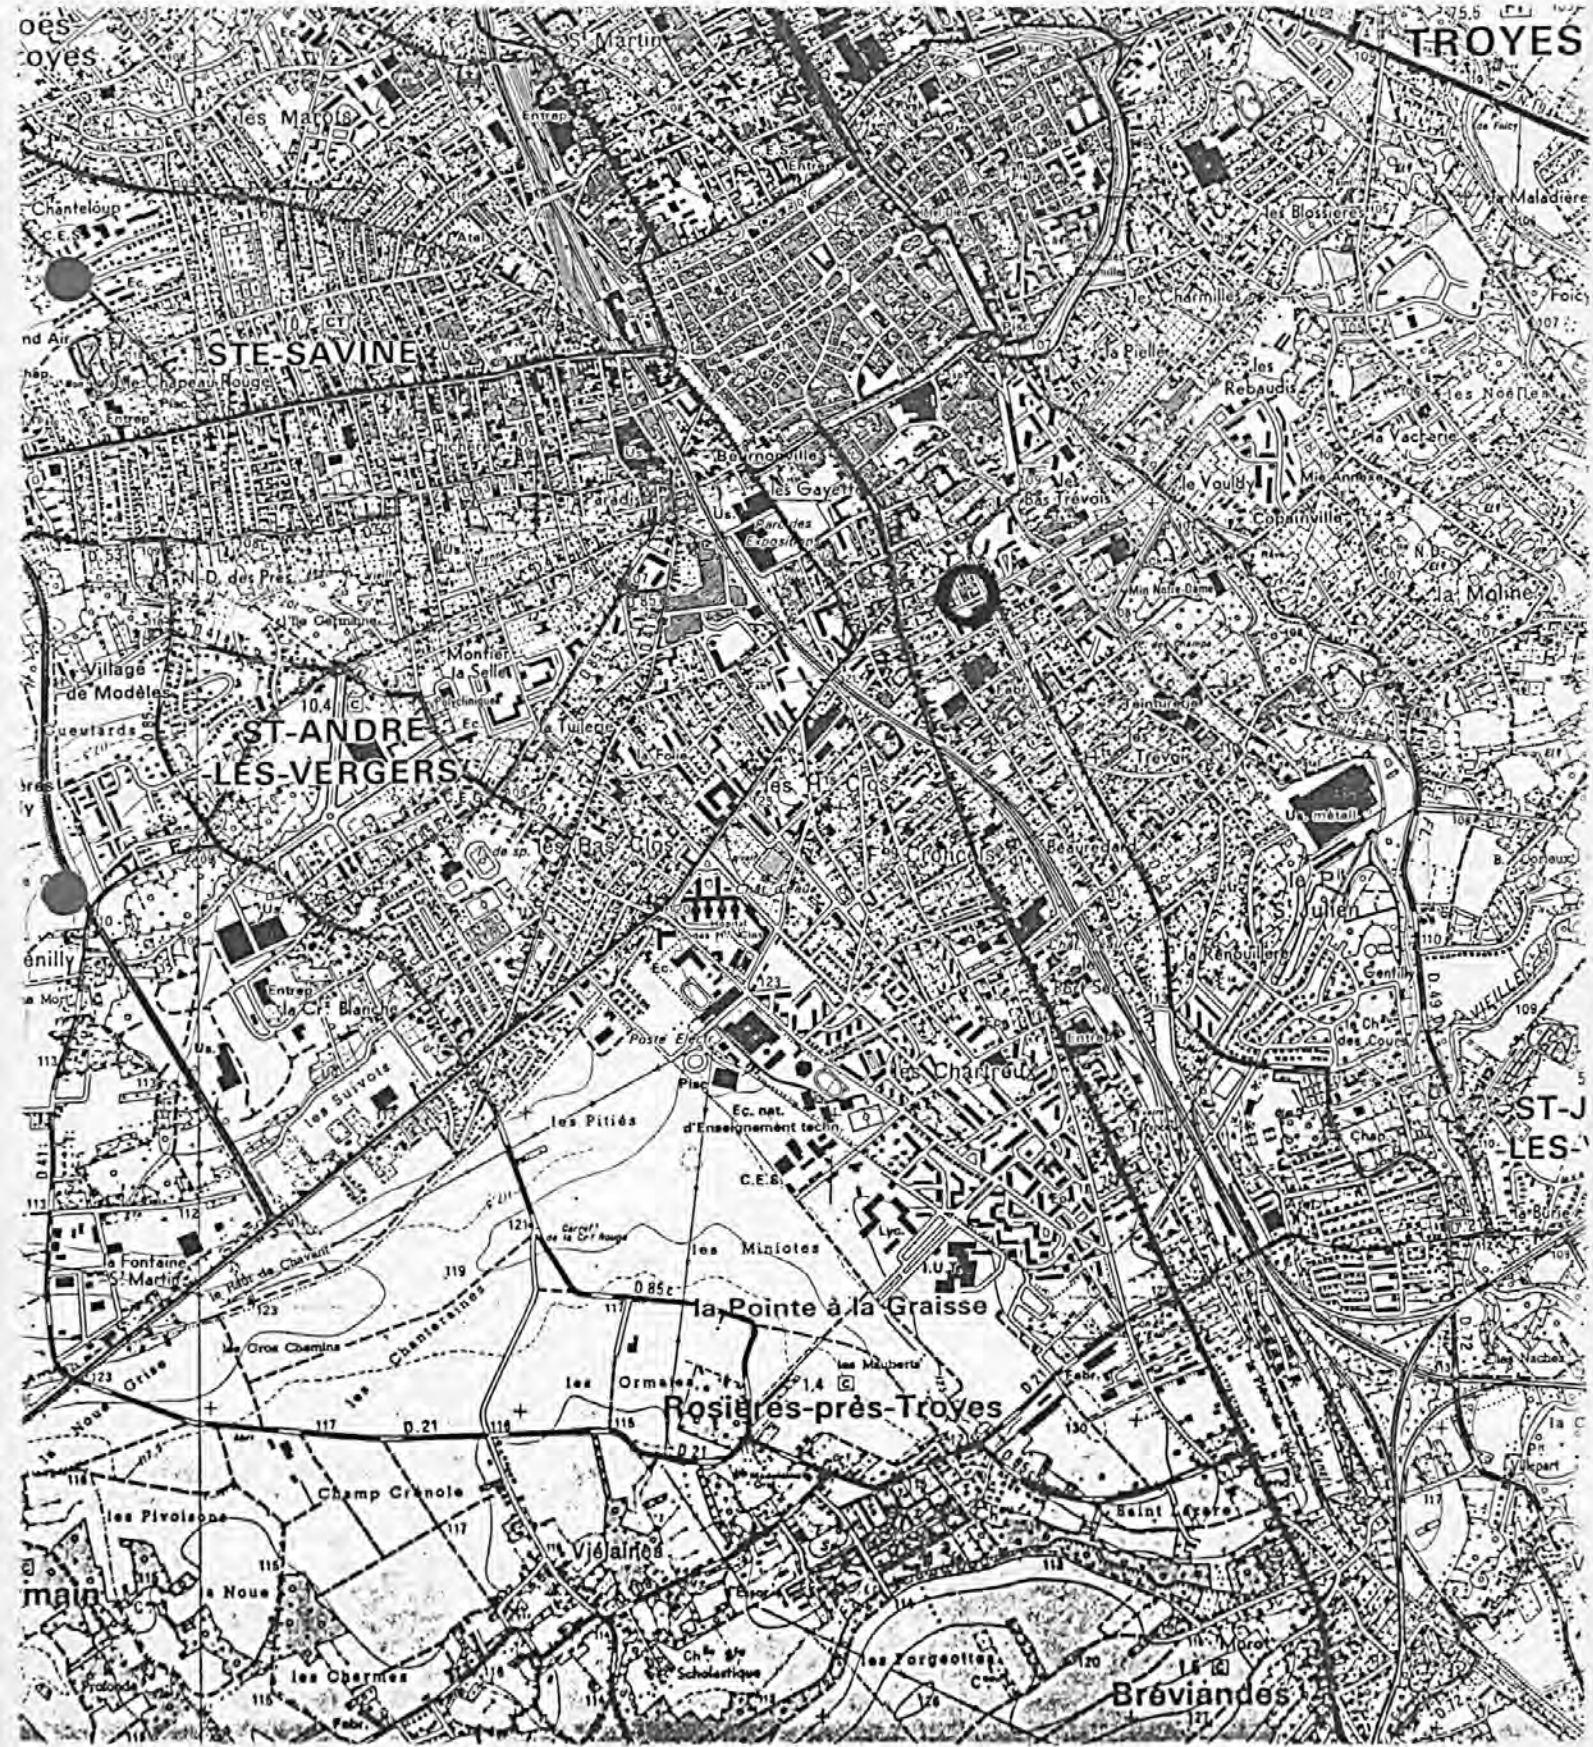

10 - TROYES, 19 boulevard Georges Pompidou

FONDERIE

Pl. II : Plan de situation
Extrait du cadastre, 1983
Section CH, 1/1 000e

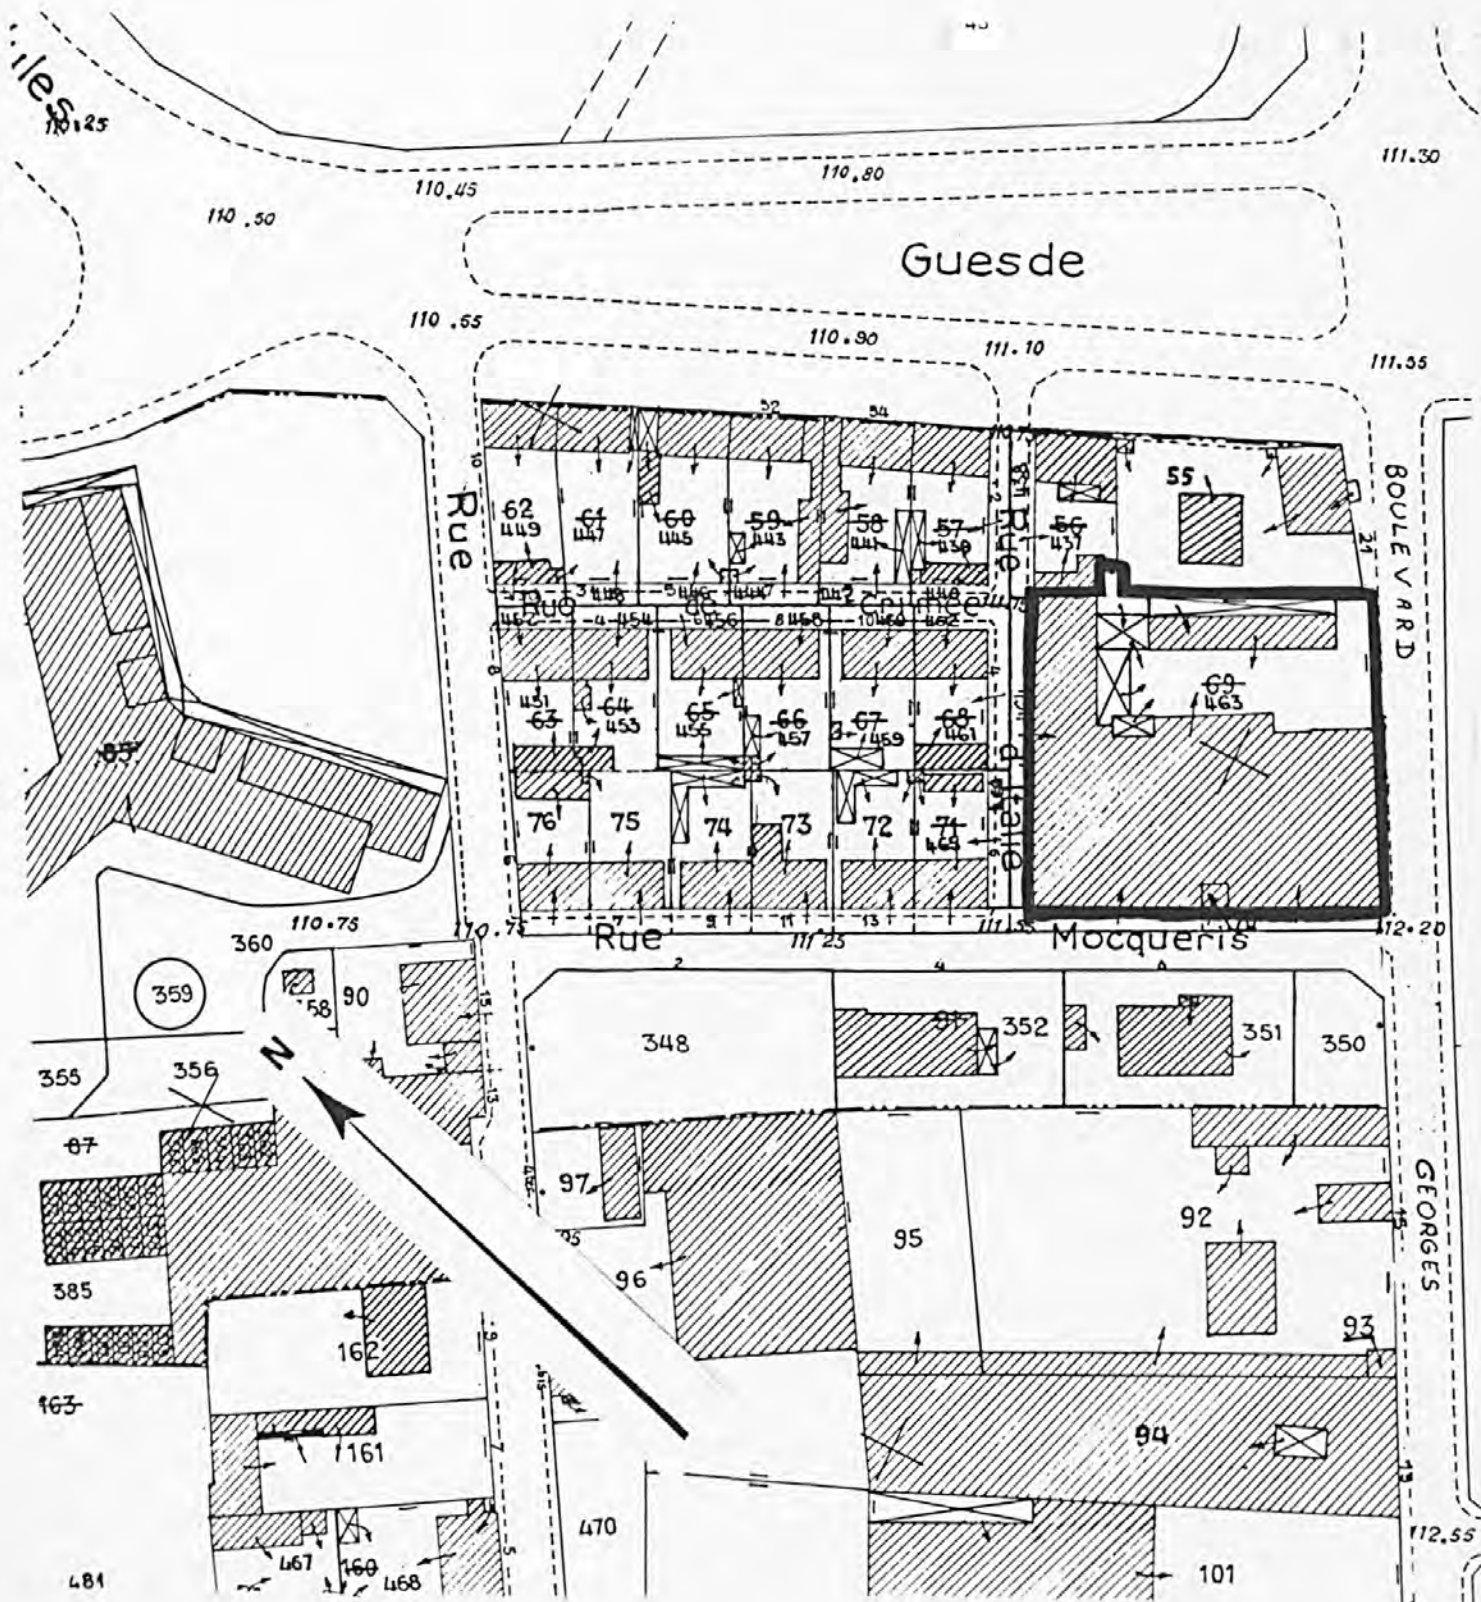

10 - TROYES, 19 boulevard Georges Pompidou

FONDERIE

Fig. 1 : Logement de contremaître vu depuis le sud

Ph. Inv. C. BINEL
86.10.1237 Z



10 - TROYES, 19 boulevard Georges Pompidou

FONDERIE

Fig. 2 : Atelier de fabrication vu depuis le sud

Ph. Inv. C. BINEL
86.10.1238 Z

