

Localisation : 10 Référence : IA10000321  
Aire d'étude : Aube  
Commune : Troyes  
Adresse : 41 rue Edouard Vaillant  
Titre courant : **usine de bonneterie Jacques Favier, puis Charles Médinger**  
Dénomination : usine de bonneterie  
Source d'énergie : énergie thermique, produite sur place, énergie électrique, achetée  
Appellation et titre : dite usine de bonneterie Jacques Favier, puis Charles Médinger

---

Canton : Troyes 6

Cartographie : Lambert1 0729500 1066940

Cadastre : 1983 CO 63

Statut juridique : propriété privée

Etat de conservation : établissement industriel désaffecté

Dossier de patrimoine industriel établi en 1998 par Alvès dos Santos G.

(c) Inventaire général, 1998

---

## HISTORIQUE

Datation : 2e quart 20e siècle. 1942 .

Commentaire : Jacques Favier fait construire une usine de bonneterie vers 1935, qui est agrandie en 1942. Le propriétaire en devient Charles Médinger après 1950. Cessation d'activité 3e quart 20e siècle. Actuellement, les bâtiments sont désaffectés.

## DESCRIPTION

SITUATION : en ville

PARTIES CONSTITUANTES : atelier de fabrication

### MATERIAUX

Gros oeuvre : béton; béton armé

### STRUCTURE

Vaisseaux et étages : 1 étage carré

## COMMENTAIRE DESCRIPTIF

Atelier de fabrication à un étage carré masqué par une façade en béton portant la date 1942.

10 - TROYES, 41 rue Edouard Vaillant

USINE DE BONNETERIE

---

DOCUMENTATION

Archives :

A.D. Aube 3 P 3954. Matrices cadastrales. Troyes-préfecture, propriétés bâties (1911-1967)

Bibliographie :

Almanach commercial, industriel et administratif de Troyes et du département de l'Aube. Indicateur général des 30 000 adresses, 1950.

USINE DE BONNETERIE


Pl. I : Carte de localisation de l'oeuvre  
Carte topographique, I.G.N., 1977, 1/25 000e  
Troyes, 2817 ouest





USINE DE BONNETERIE

Pl. II : Plan de situation  
Extrait du cadastre, 1983  
Section CO, 1/1 000e

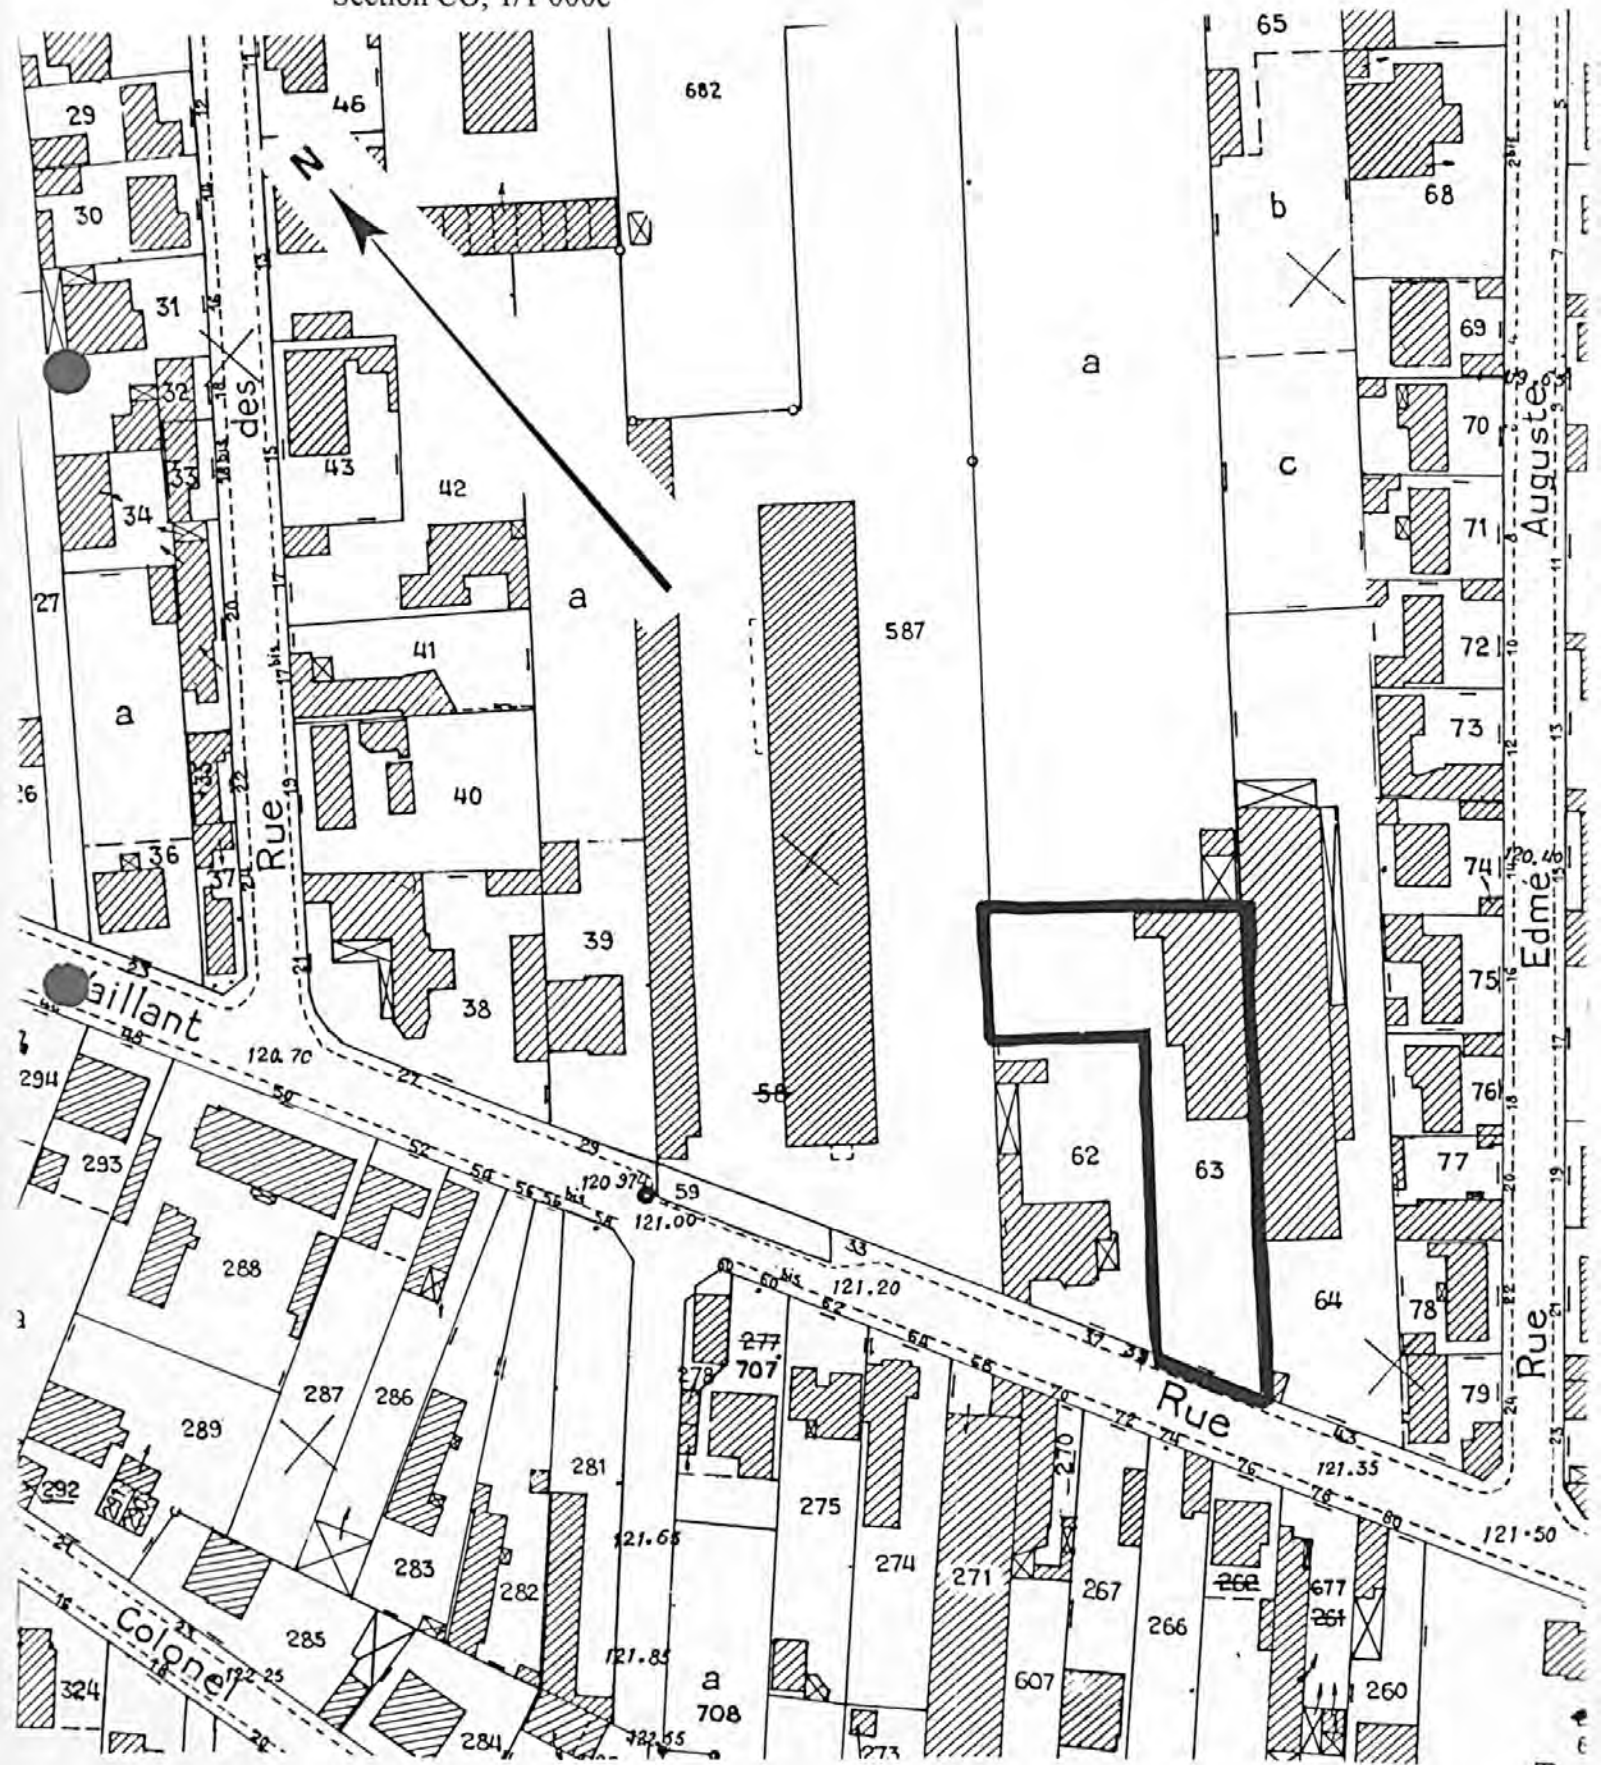

10 - TROYES, 41 rue Edouard Vaillant

USINE DE BONNETERIE

---

Fig. 1 : Atelier de fabrication vu depuis le sud-ouest

Ph. Inv. G. ALVES  
98.10.385 Z

