

Localisation : 10 Référence : IA10000332
Aire d'étude : Aube
Commune : Troyes
Adresse : 144 boulevard du Général Leclerc

Titre courant : **usine de bonneterie élastic bonneterie, actuellement garage de réparation**
Dénomination : usine de bonneterie
Source d'énergie : énergie électrique, achetée
Destinations : garage
Appellation et titre : dite Elastic bonneterie

Canton : Troyes 4

Cartographie : Lambert1 0727750 1068790

Cadastre : 1983 BM 42

Statut juridique : propriété privée

Etat de conservation : établissement industriel désaffecté

Dossier de patrimoine industriel établi en 1998 par Alvès dos Santos G.

(c) Inventaire général, 1998

HISTORIQUE

Datation : 2e quart 20e siècle. .

Commentaire : La société Elastic bonneterie est signalée au 144 boulevard du général Leclerc vers 1950. Actuellement, l'ancien atelier de fabrication abrite un garage pour automobiles.

DESCRIPTION

SITUATION : en ville

PARTIES CONSTITUANTES : atelier de fabrication

MATERIAUX

Couverture : tuile mécanique

STRUCTURE

Vaisseaux et étages : en rez-de-chaussée

COUVERTURE : shed

COMMENTAIRE DESCRIPTIF

Atelier de fabrication en rez-de-chaussée couvert de sheds en tuiles mécaniques.

Localisation : 10 - Troyes Réf. : IA10000332
Adresse : 144 boulevard du Général Leclerc
Titre courant : usine de bonneterie élastic bonneterie, actuellement garage de réparation
Dénomination : usine de bonneterie

10 - TROYES, 144 boulevard du général Leclerc

USINE DE BONNETERIE


DOCUMENTATION

Bibliographie :

Almanach commercial, industriel et administratif de Troyes et du département de l'Aube.
Indicateur général des 30 000 adresses, 1926, 1933, 1950.

USINE DE BONNETERIE


Pl. I : Carte de localisation de l'oeuvre
Carte topographique, I.G.N., 1977, 1/25 000e
Troyes, 2817 ouest

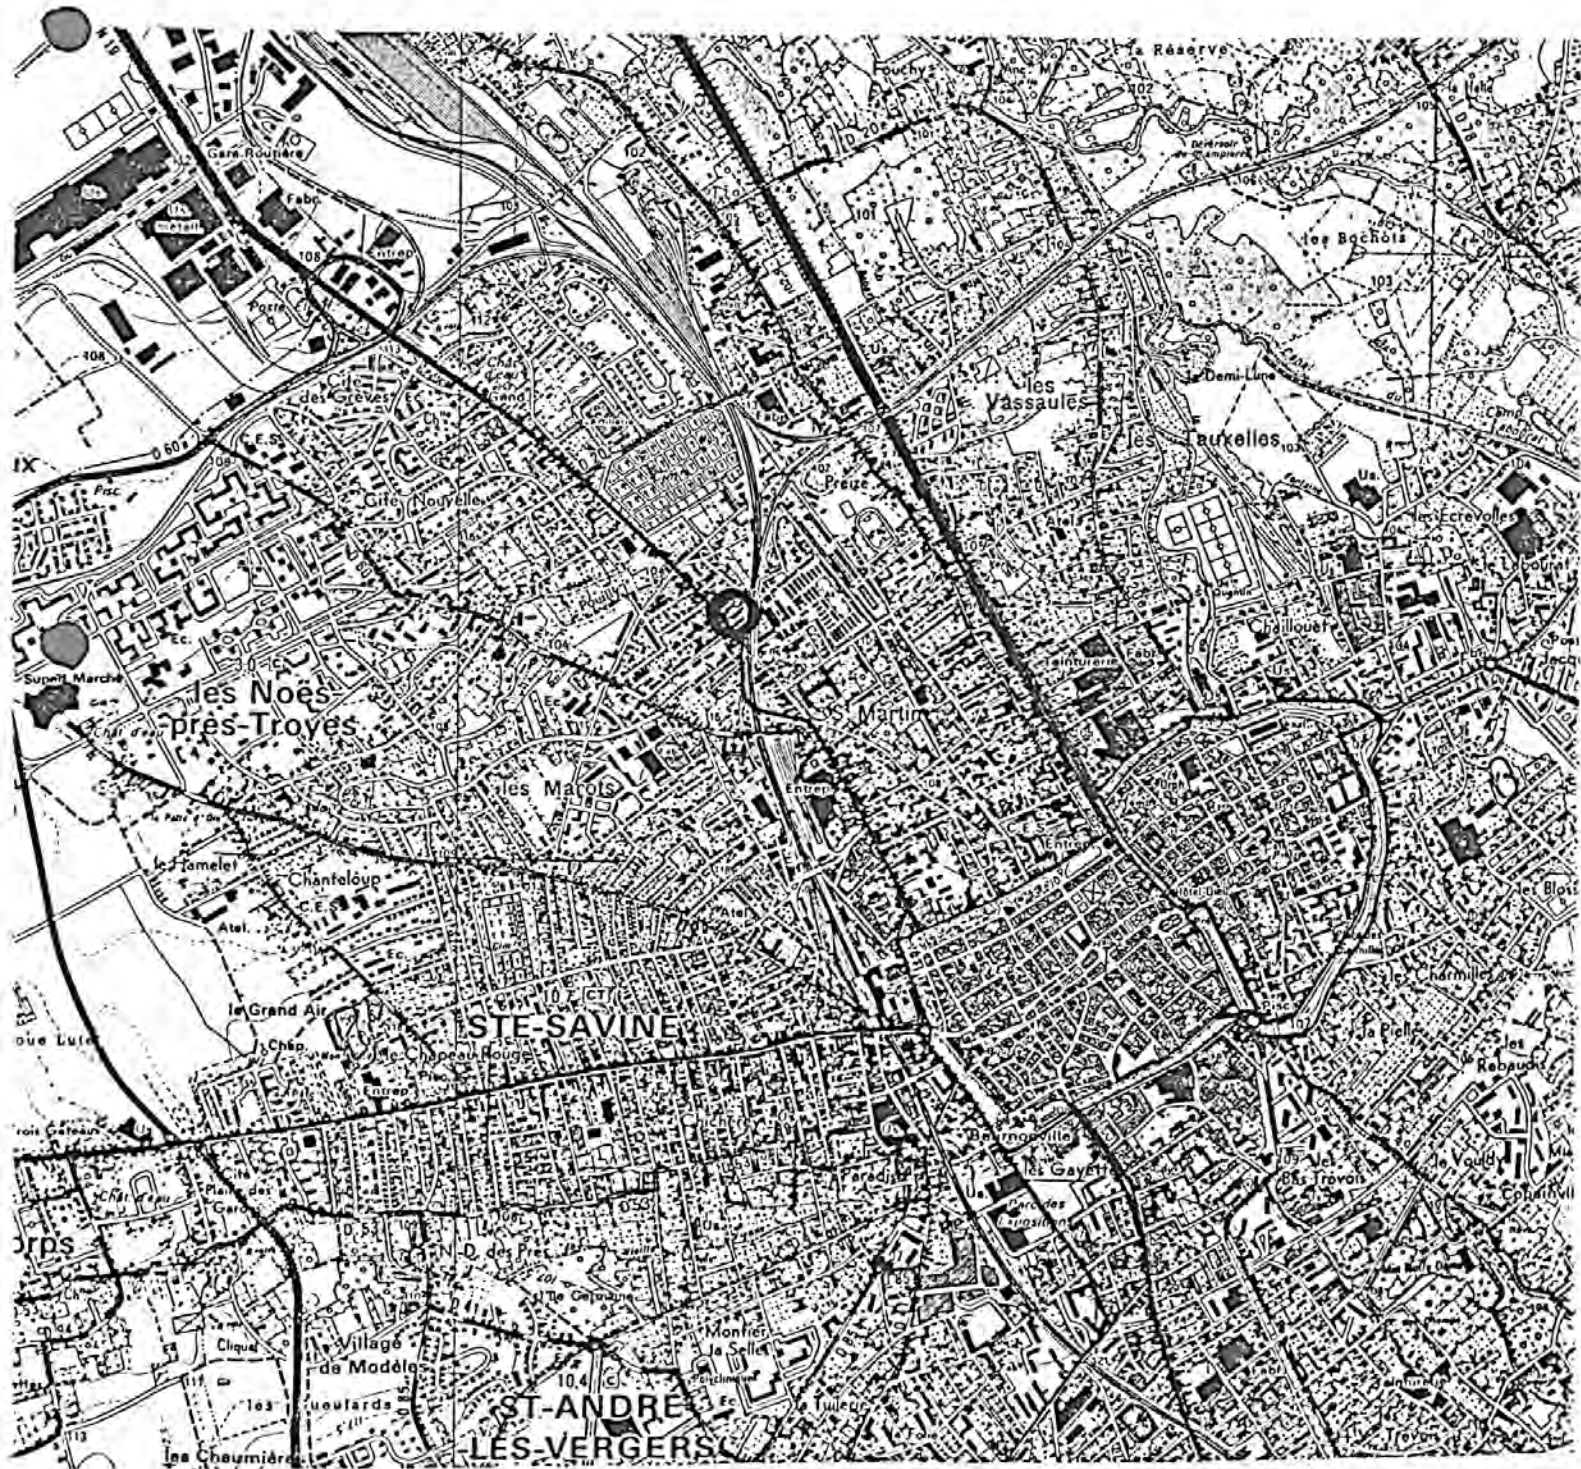

10 - TROYES, 144 boulevard du général Leclerc

USINE DE BONNETERIE

Pl. II : Plan de situation
Extrait du cadastre, 1983
Section BM, 1/1000e

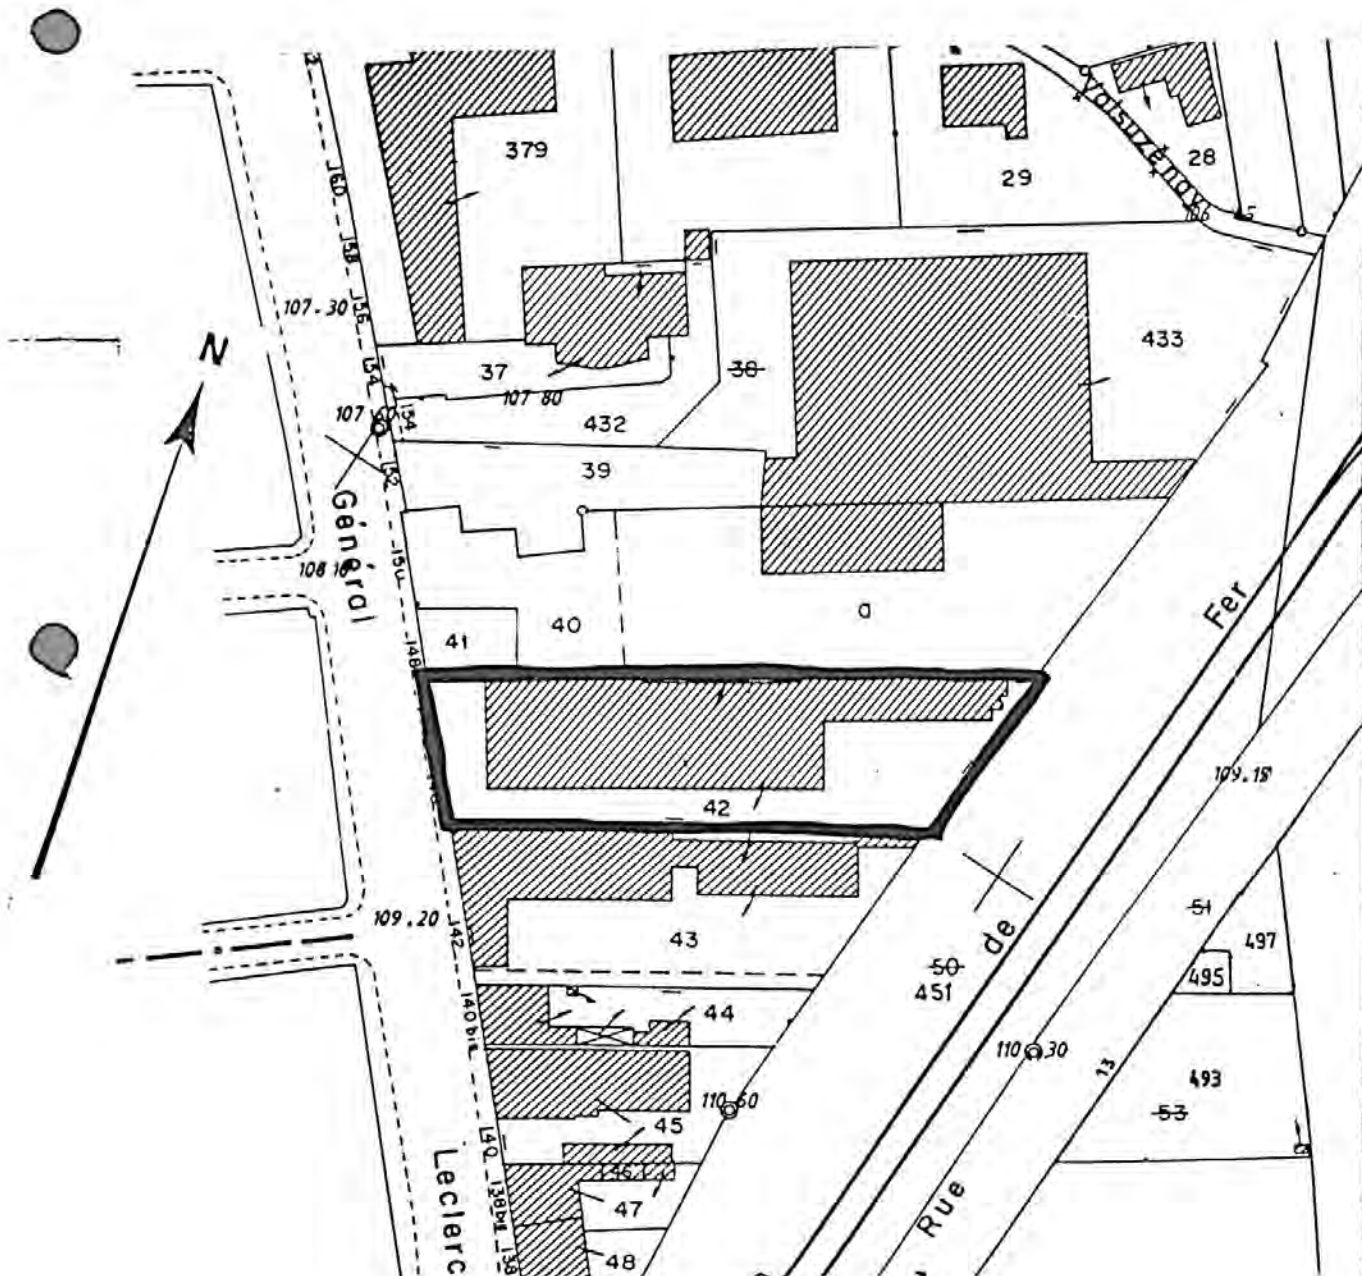

10 - TROYES, 144 boulevard du général Leclerc

USINE DE BONNETERIE

Fig. 1 : Atelier de fabrication vu depuis le sud-ouest

Ph. Inv. G. ALVES
98.10.503 Z



10 - TROYES, 144 boulevard du général Leclerc

USINE DE BONNETERIE

Fig. 2 : Atelier de fabrication vu depuis le nord-ouest

Ph. Inv. G. ALVES
98.10.502 Z

