

Localisation	: 58	Référence : IA58000002
Aire d'étude	: Tannay	
Commune	: Amazy	
Adresse	: C.D. 34	
Titre courant	: Eglise paroissiale Saint-Franchy	
Dénomination	: église paroissiale	
Vocabulaire	: Saint-Franchy	

Cartographie : Lambert2 X = 0693750 Y = 0264825

Cadastre : 1989 AC 224

Statut juridique : propriété de la commune

Protection : classé MH en 1921/03/16

à signaler

Dossier de enquête partielle inventaire topographique établi en 1994, 1996 par Brigitte Fromaget

(c) Inventaire général, 1994

Oeuvre référencée aussi par :
Référence MH : PA00112790

HISTORIQUE

Datation : Limite 15e siècle 16e siècle. 4e quart 19e siècle. .

Auteur(s) :
Grandpierre Gustave (architecte), Pier Etienne (entrepreneur), Alexandre (architecte), Rélut Charles (entrepreneur)
(attribution par source).

Commentaire : Eglise édifiée à la fin du 15e ou au début du 16e siècle. En 1756, la foudre tombée sur le clocher, détruisit la flèche, cassa une gargouille et plusieurs marches de l'escalier. En 1891, les contreforts et une partie des murs ont été repris en sous oeuvre par Etienne Pier, entrepreneur, sur un devis de Grandpierre architecte à Clamecy. Sacristie reconstruite en 1889 par Ch. Rélut demeurant à Tannay d'après le devis d'Alexandre, architecte à Corbigny.

DESCRIPTION

SITUATION : en village

MATERIAUX

Gros oeuvre : calcaire; petit appareil; moellon; enduit partiel
Couverture : ardoise; zinc en couverture

STRUCTURE

Parti de plan : plan allongé

Localisation	: 58 - Amazy	Réf. : IA58000002
Adresse	: C.D. 34	
Titre courant	: Eglise paroissiale Saint-Franchy	
Dénomination	: église paroissiale	

Vaisseaux et étages : 2 vaisseaux
Couvrement : voûte d'ogives

COUVERTURE : toit à longs pans; croupe polygonale; flèche en maçonnerie; pignon découvert

DISTRIBUTION : escalier dans-oeuvre; escalier en vis; en maçonnerie

DECOR

Technique : sculpture; peinture

Représentation : ange; homme; animal; tête d'homme; faucon; chien; ornement végétal

bûchés Sujet : anges musiciens ; support : fenêtre axiale du chevet; sujet : homme, animaux fabuleux;

support : gargouilles du clocher; sujet : tête d'homme, faucon, tête cornue; support : culots de la nef; sujet : chien; support : culot du collatéral.

COMMENTAIRE DESCRIPTIF

Nef composée d'un vaisseau principal à deux grandes travées sensiblement carrées, flanqué au sud d'un collatéral précédé de la travée sous clocher ; au nord, deux larges arcades brisées séparent la nef du mur nord. Choeur à une travée droite et abside à trois pans. Chapelle latérale ouverte sur la première travée du collatéral. Chapelle des fonts baptismaux aménagée dans la travée sous clocher, à l'est de la tourelle d'escalier dans oeuvre. A l'extérieur, l'édifice présente des traces de reprises notamment sur le mur nord. Sacristie couverte de zinc à droite du choeur.

58. AMAZY

EGLISE PAROISSIALE SAINT-FRANCHY

DOCUMENTATION

Archives

- A.D. Nièvre. Série 2 O, Amazy

- Archives paroissiales d'Amazy déposées au presbytère de Tannay : notes manuscrites du curé Marion, 1884, p. 164-166

Bibliographie

ANFRAY, M. *La cathédrale de Nevers et les églises gothiques du Nivernais*. Paris, 1964, p. 165-167.

DUPONT, J. « Amazy : Saint-Franchy », *Annales des pays Nivernais*, n° 21 (1978), p. 4.


SOULTRAIT, G. de. *Répertoire archéologique du département de la Nièvre*. Paris, 1875, col. 59.

TARDIVON, H. « Amazy et ses seigneurs », *Bulletin de la Société des sciences artistiques de Clamecy*, 1961, p. 27-34.

TABLE DES ILLUSTRATIONS

- Fig.1 - Site
- Fig.2 - Façade et clocher
- Fig.3 - Elévation gauche
- Fig.4 - Elévation droite et abside
- Fig.5 - Chevet
- Fig.6 - Portail
- Fig.7 - Pignon de la façade : gargouille vue de trois-quarts
- Fig.8 - Pignon de la façade : gargouille vue de dessous
- Fig.9 - Pignon de la façade, extrémité du rampant gauche
- Fig.10 - Clocher : gargouille antérieure droite
- Fig.11 - Clocher : gargouille antérieure gauche
- Fig.12 - Clocher : gargouille postérieure droite
- Fig.13 - Clocher : gargouille postérieure gauche
- Fig.14 - Vue intérieure prise de l'entrée
- Fig.15 - Vue rapprochée du chœur
- Fig.16 - Vue intérieure prise du chœur
- Fig.17 - Vue du mur gauche de la nef
- Fig.18 - Vue sur le collatéral droit
- Fig.19 - Collatéral droit et travée sous clocher
- Fig.20 - Vue de la travée sous clocher
- Fig.21 - Voûte du chœur
- Fig.22 - Chœur, détail d'une niche haute (angle antérieur gauche)
- Fig.23 - Lavabo du chœur
- Fig.24 - Pilier gauche de l'arcade du chœur
- Fig.25 - Nef, clef de voûte de la 2e travée
- Fig.26 - Nef, 2e travée, culot antérieur droit
- Fig.27 - Nef, 2e travée, culot postérieur gauche
- Fig.28 - Nef, 1ère travée, culot droit
- Fig.29 - Collatéral, culot antérieur gauche
- Fig.30 - Collatéral : lavabo près de l'autel
- Fig.31 - Chapelle latérale droite : lavabo

Pl. I Plan de situation et plan masse.
Extrait du plan cadastral au 1/1000e, section AC, 1995.

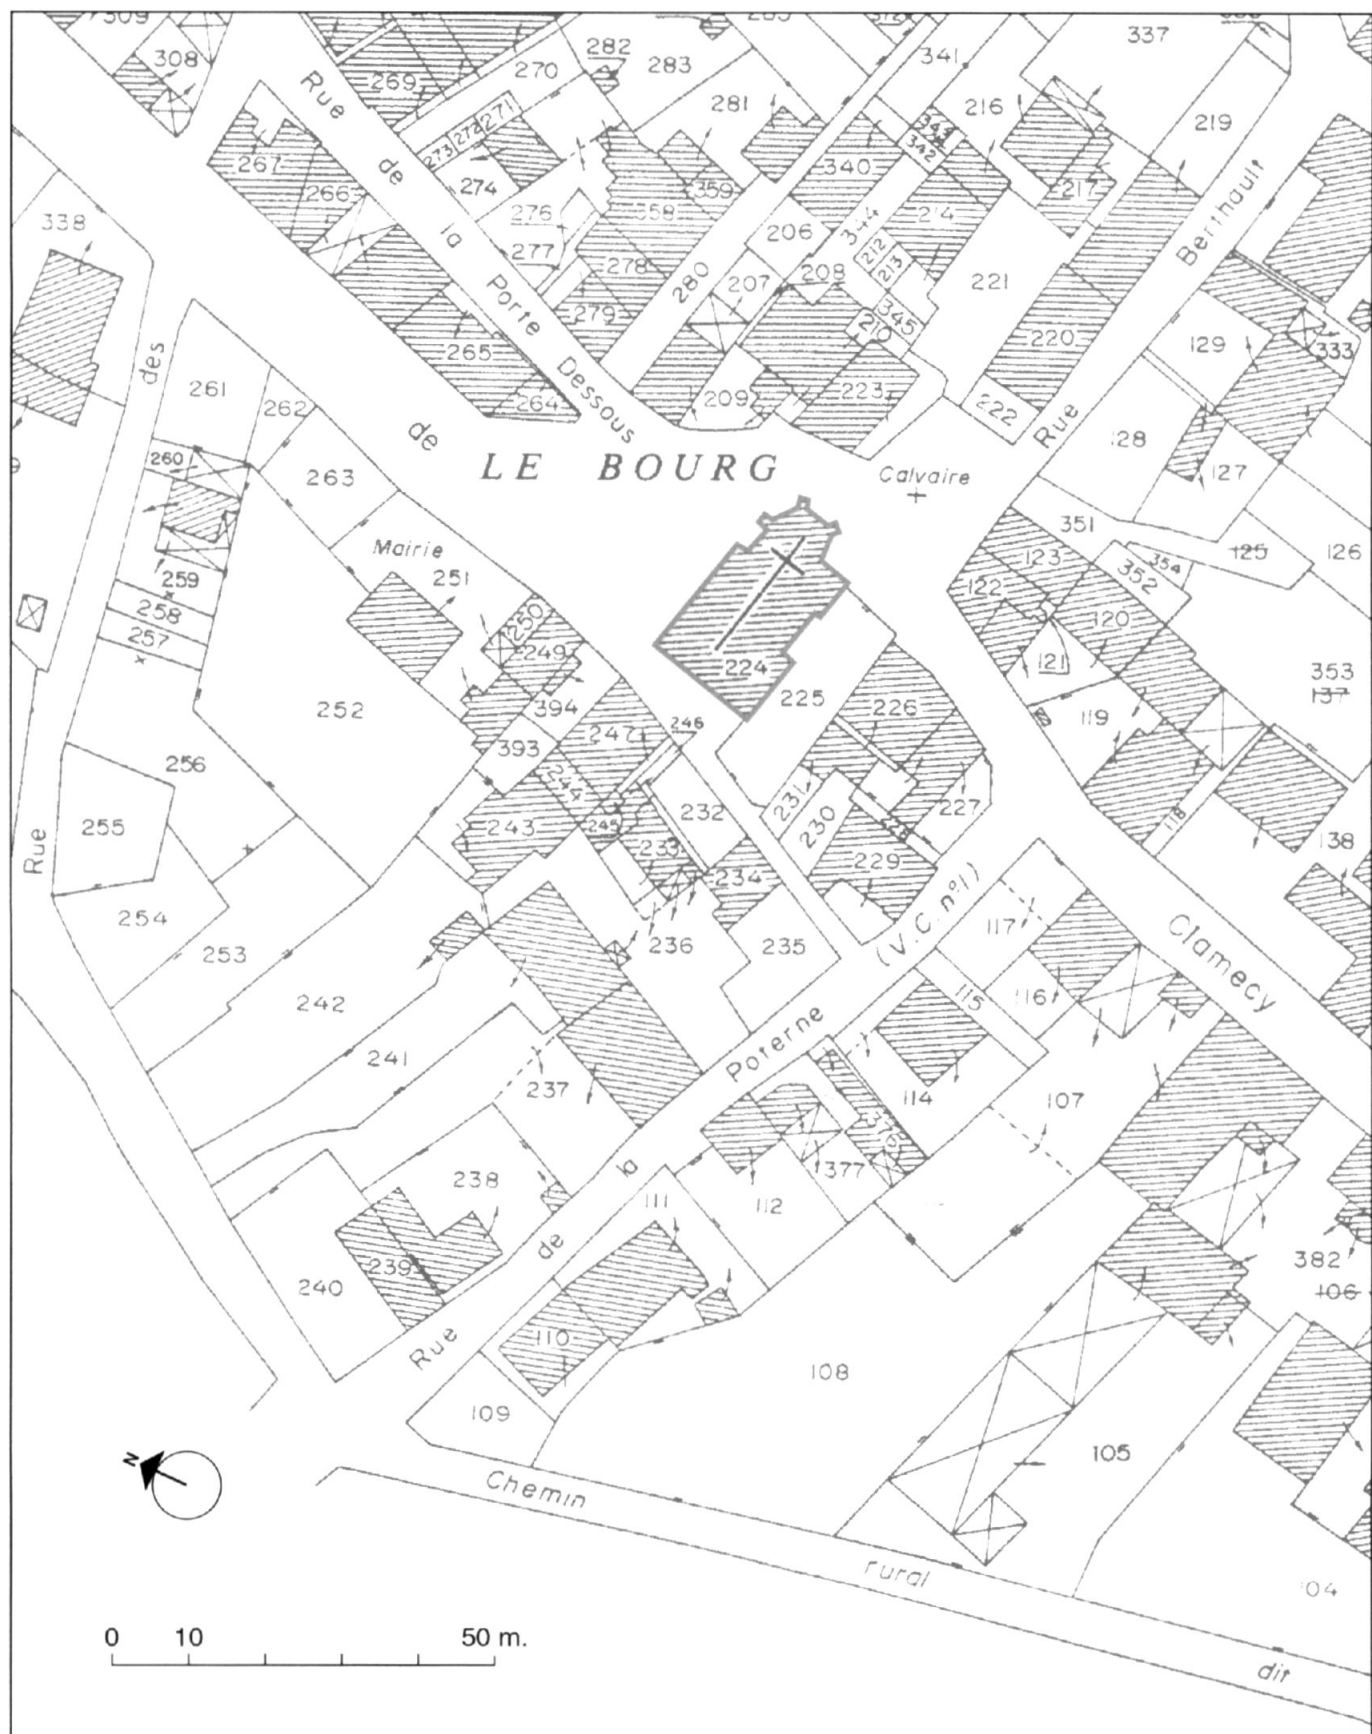

Pl. II Plan

Relevé au 1/50e réduit au 1/150e, Alain Morelière, 1997

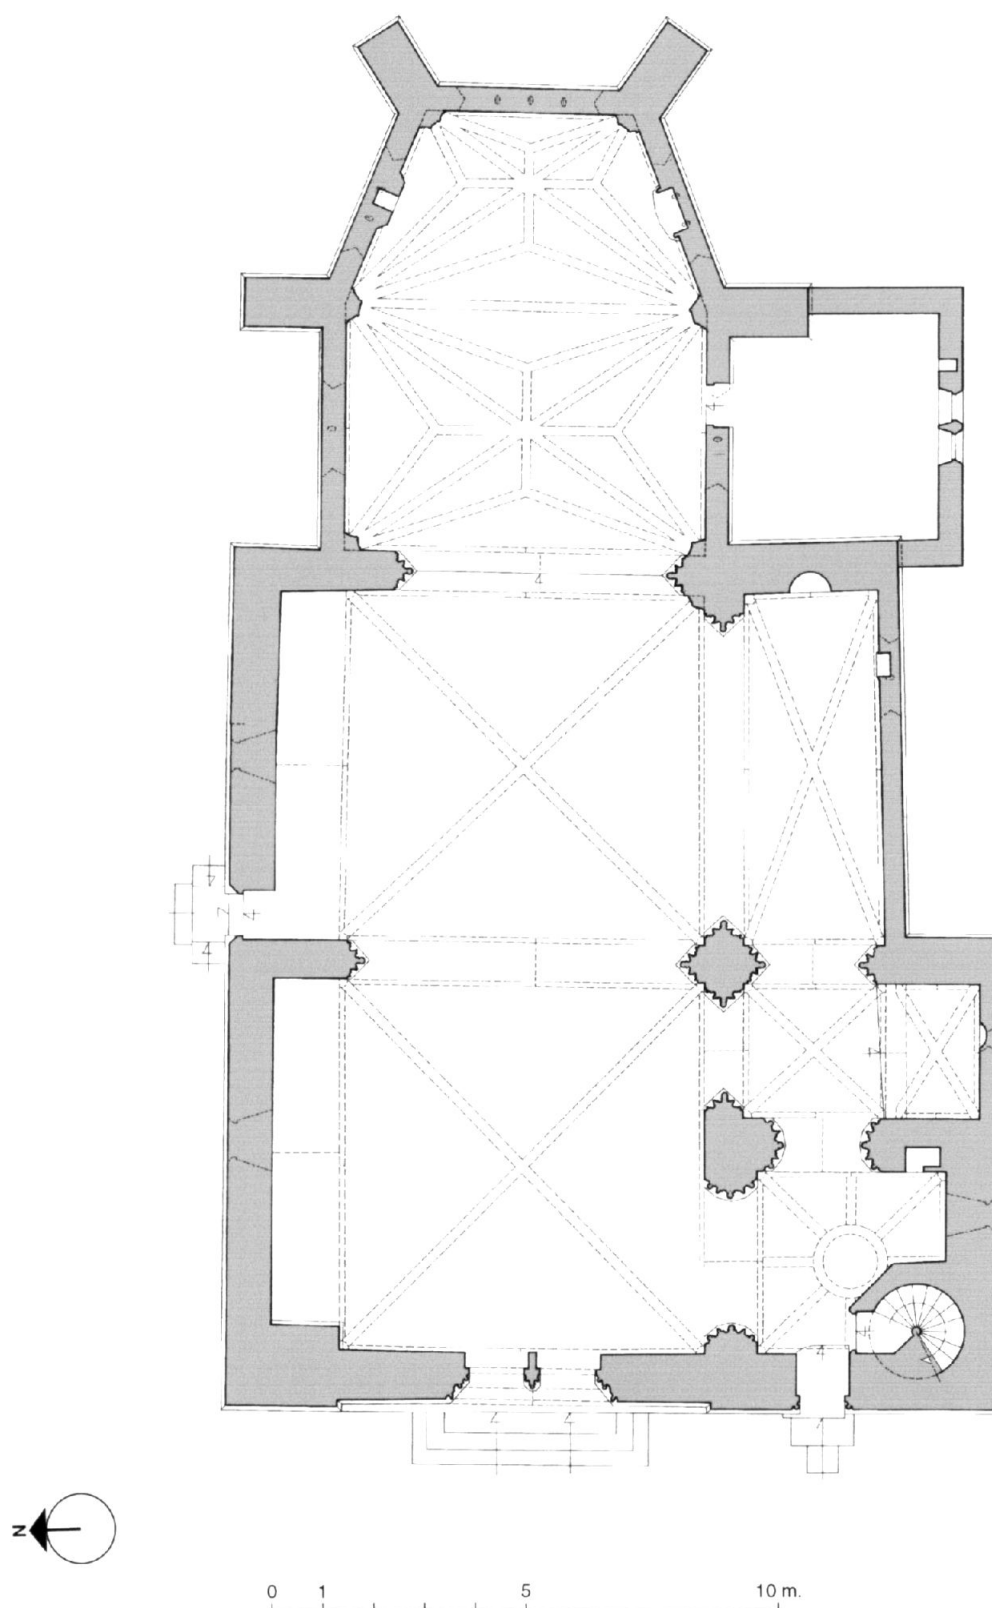


Fig.1 Site

Ph.Inv.J.L.DUTHU
94 58 0514 V



Fig.2 Façade et clocher

Ph. Inv. J. L. DUTHU

94 58 0511 V

94 58 0512 VE

94 58 0513 VA



Fig.3 Elévation gauche

Ph. Inv. J. L. DUTHU
94 58 0509 V

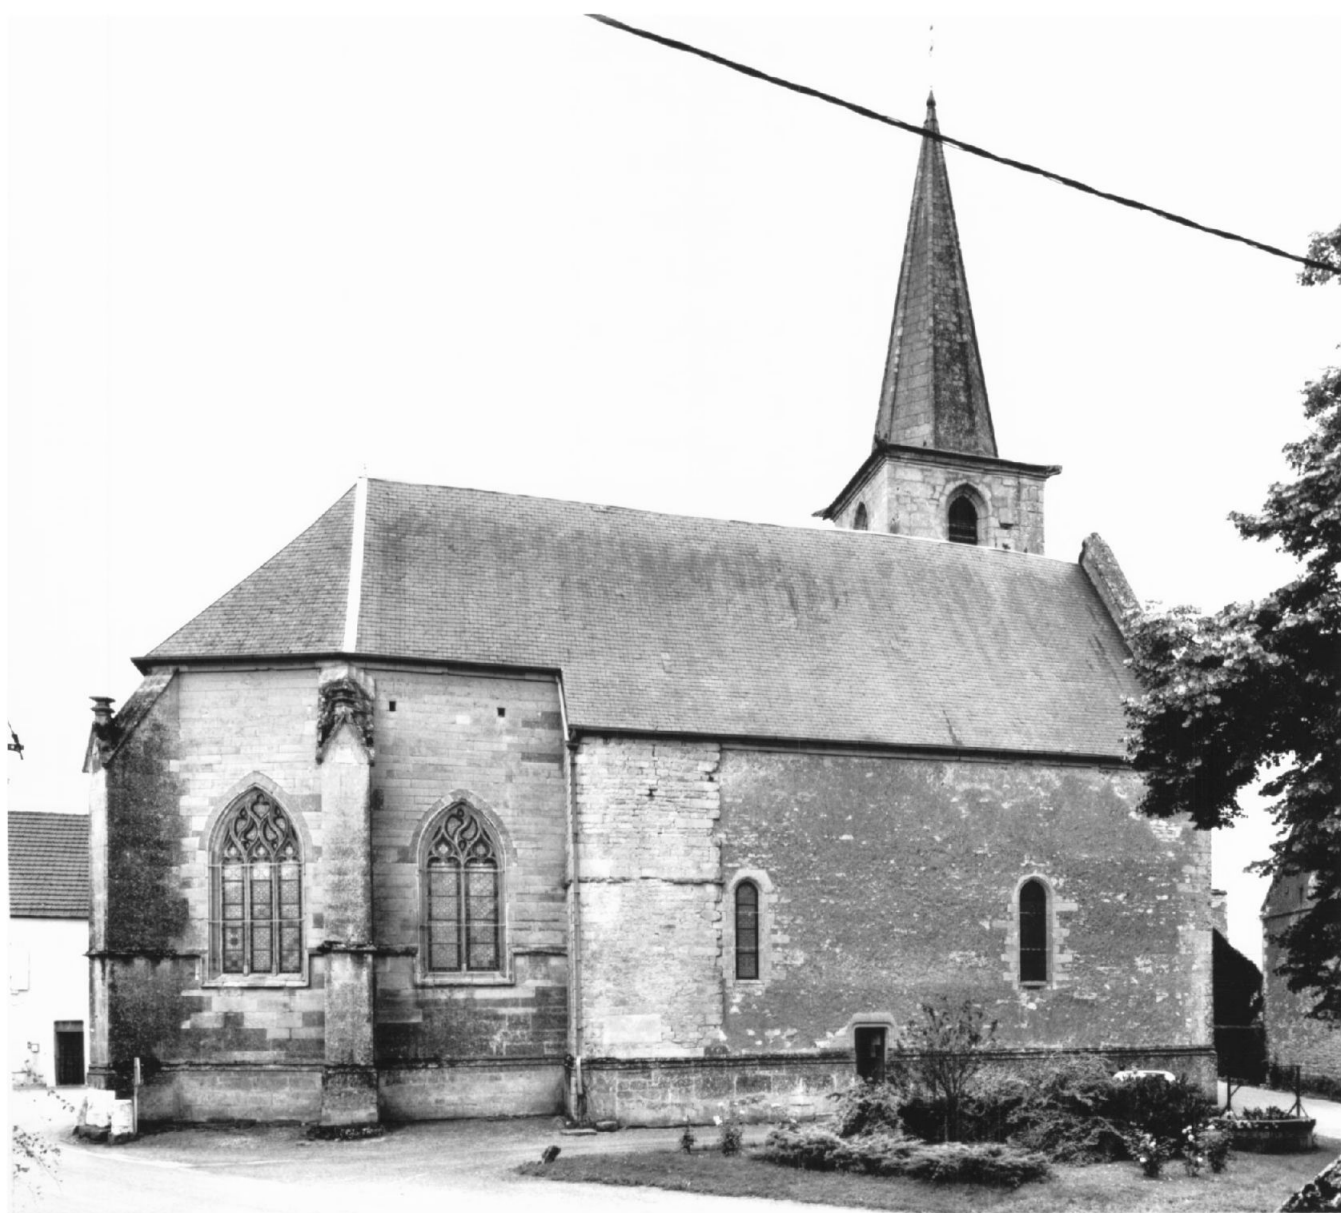


Fig.4 Elévation droite et abside

Ph. Inv. J. L. DUTHU
94 58 0507 V



Fig.5 Chevet

Ph. Inv. J. L. DUTHU
94 58 0508 V



Fig.6 Portail

Ph.Inv.J.L.DUTHU
94 58 0510 V

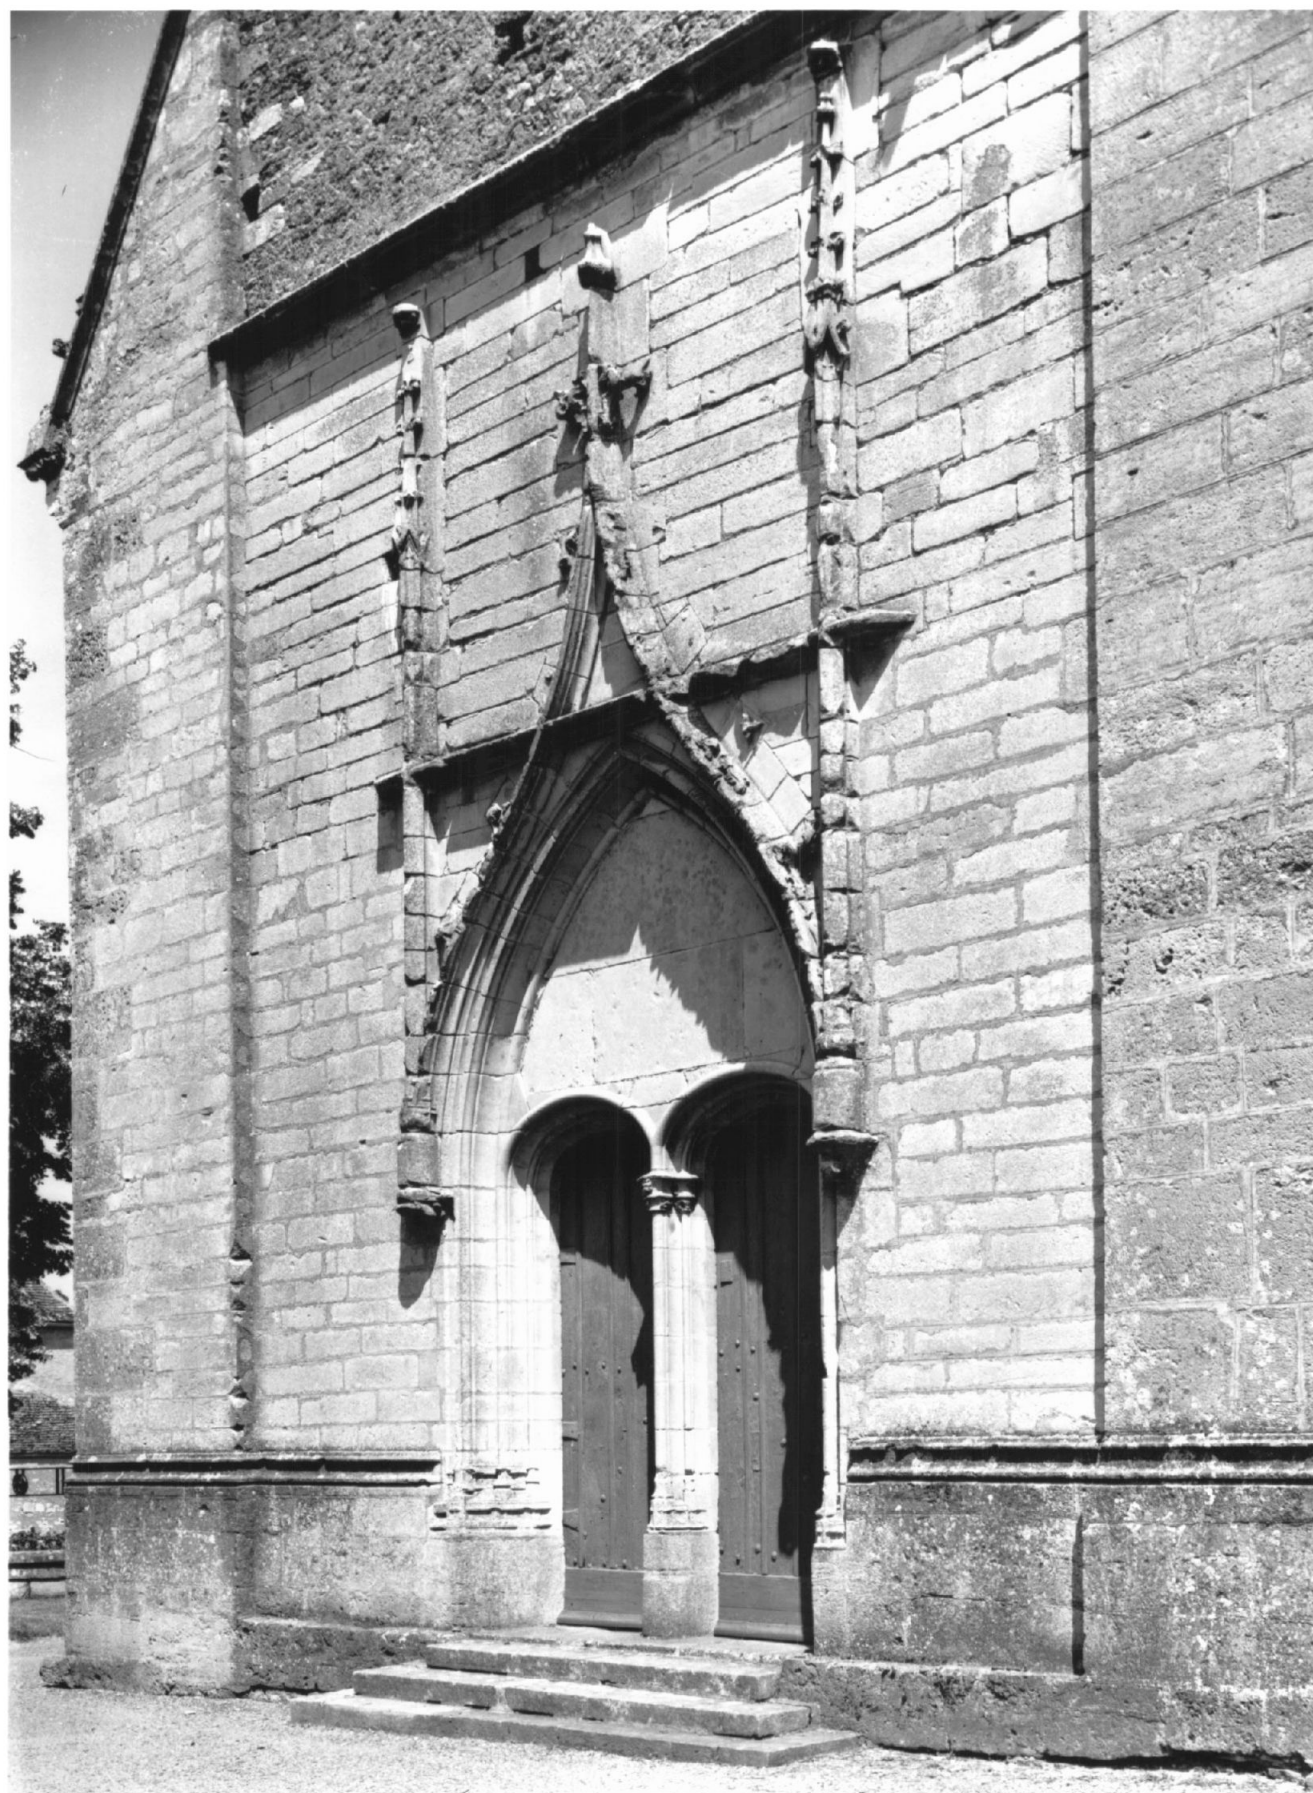


Fig.7 Pignon de la façade : gargouille vue de
trois-quarts

Ph.Inv.J.L.DUTHU
94 58 0515 X



Fig.8 Pignon de la façade : gargouille vue de
dessous

Ph.Inv.J.L.DUTHU
94 58 0516 X



Fig.9 Pignon de la façade, extrémité du rampant
gauche

Ph.Inv.J.L.DUTHU
94 58 0521 X



Fig.10 Clocher : gargouille antérieure droite

Ph.Inv.J.L.DUTHU
94 58 0517 X

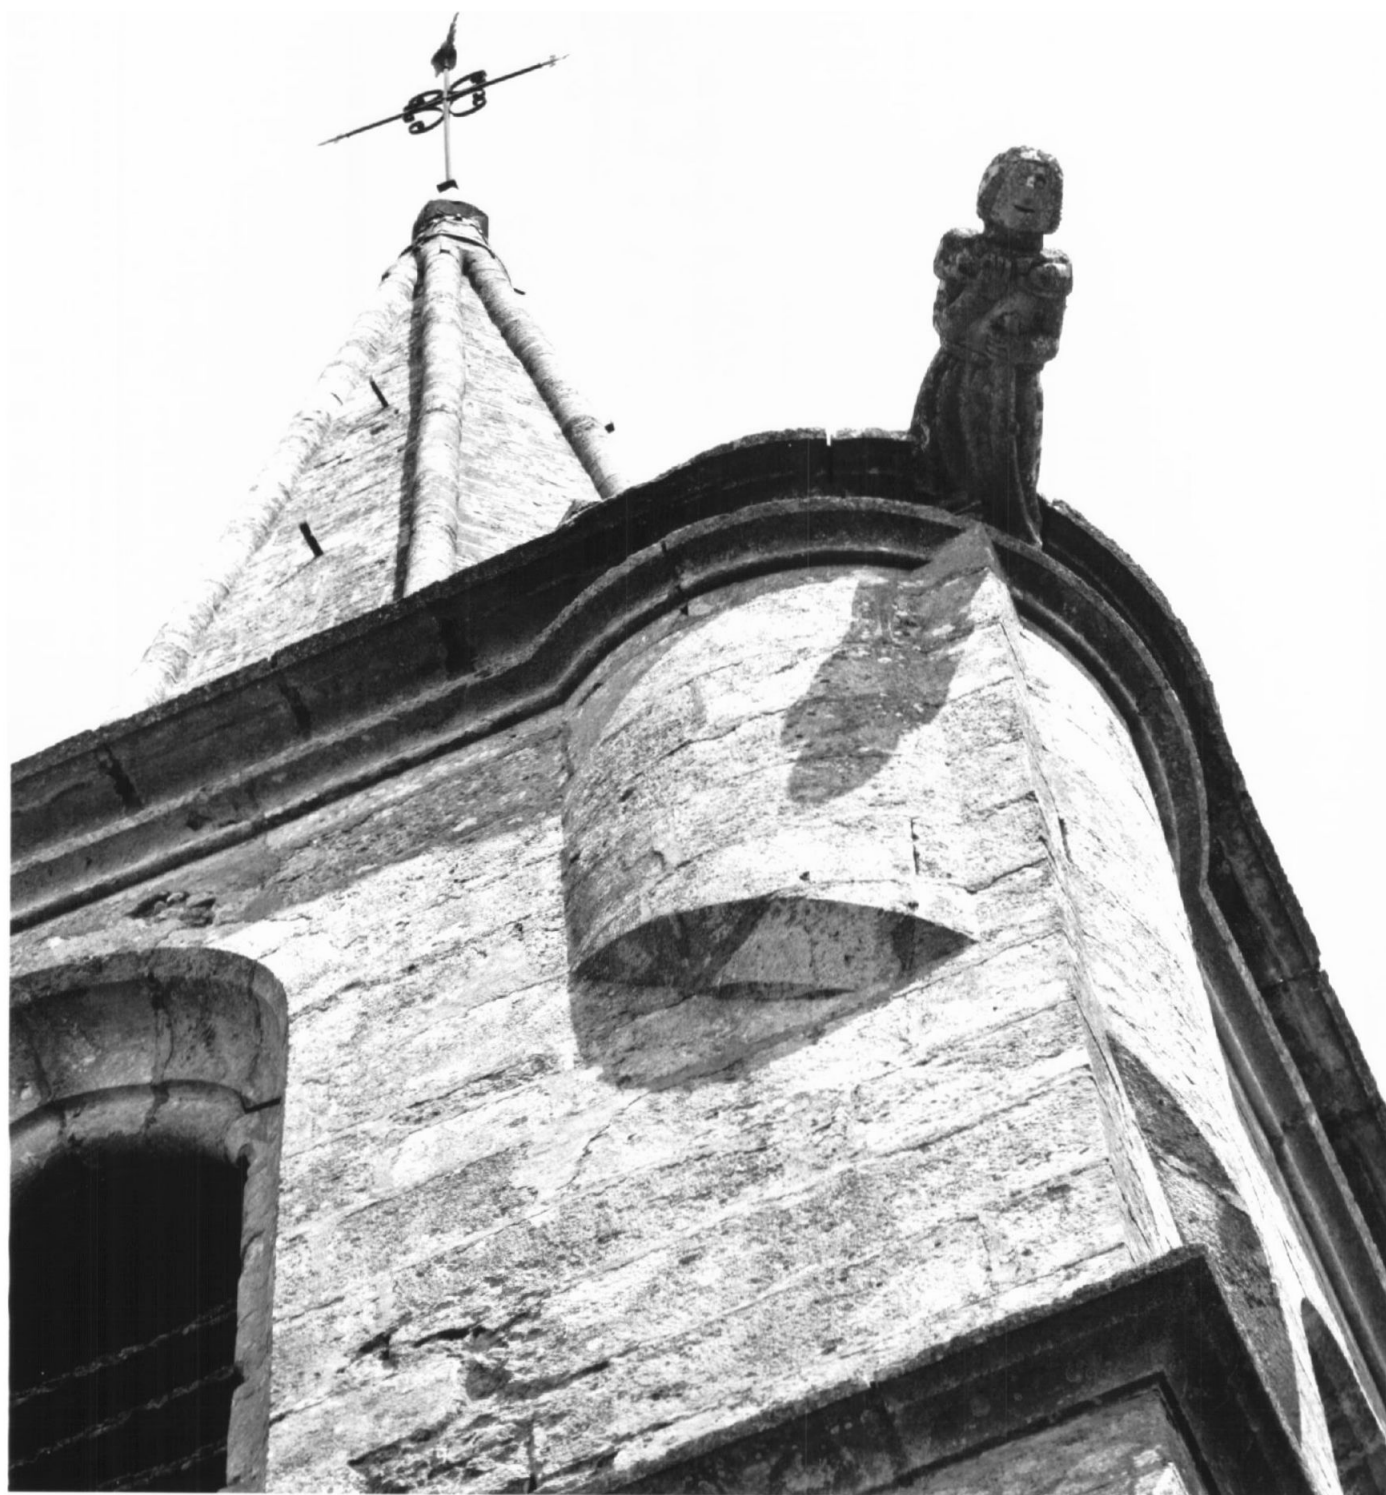


Fig.11 Clocher : gargouille antérieure gauche

Ph.Inv.J.L.DUTHU
94 58 0518 X



Fig.12 Clocher : gargouille postérieure droite

Ph.Inv.J.L.DUTHU
94 58 0519 X



Fig.13 Clocher : gargouille postérieure gauche

Ph.Inv.J.L.DUTHU
94 58 0520 X



Fig.14 Vue intérieure prise de l'entrée

Ph.Inv.J.L.DUTHU
94 58 0526 V



Fig.15 Vue rapprochée du chœur

Ph.Inv.J.L.DUTHU
94 58 0522 V



Fig.16 Vue intérieure prise du chœur

Ph.Inv.J.L.DUTHU
94 58 0525 V

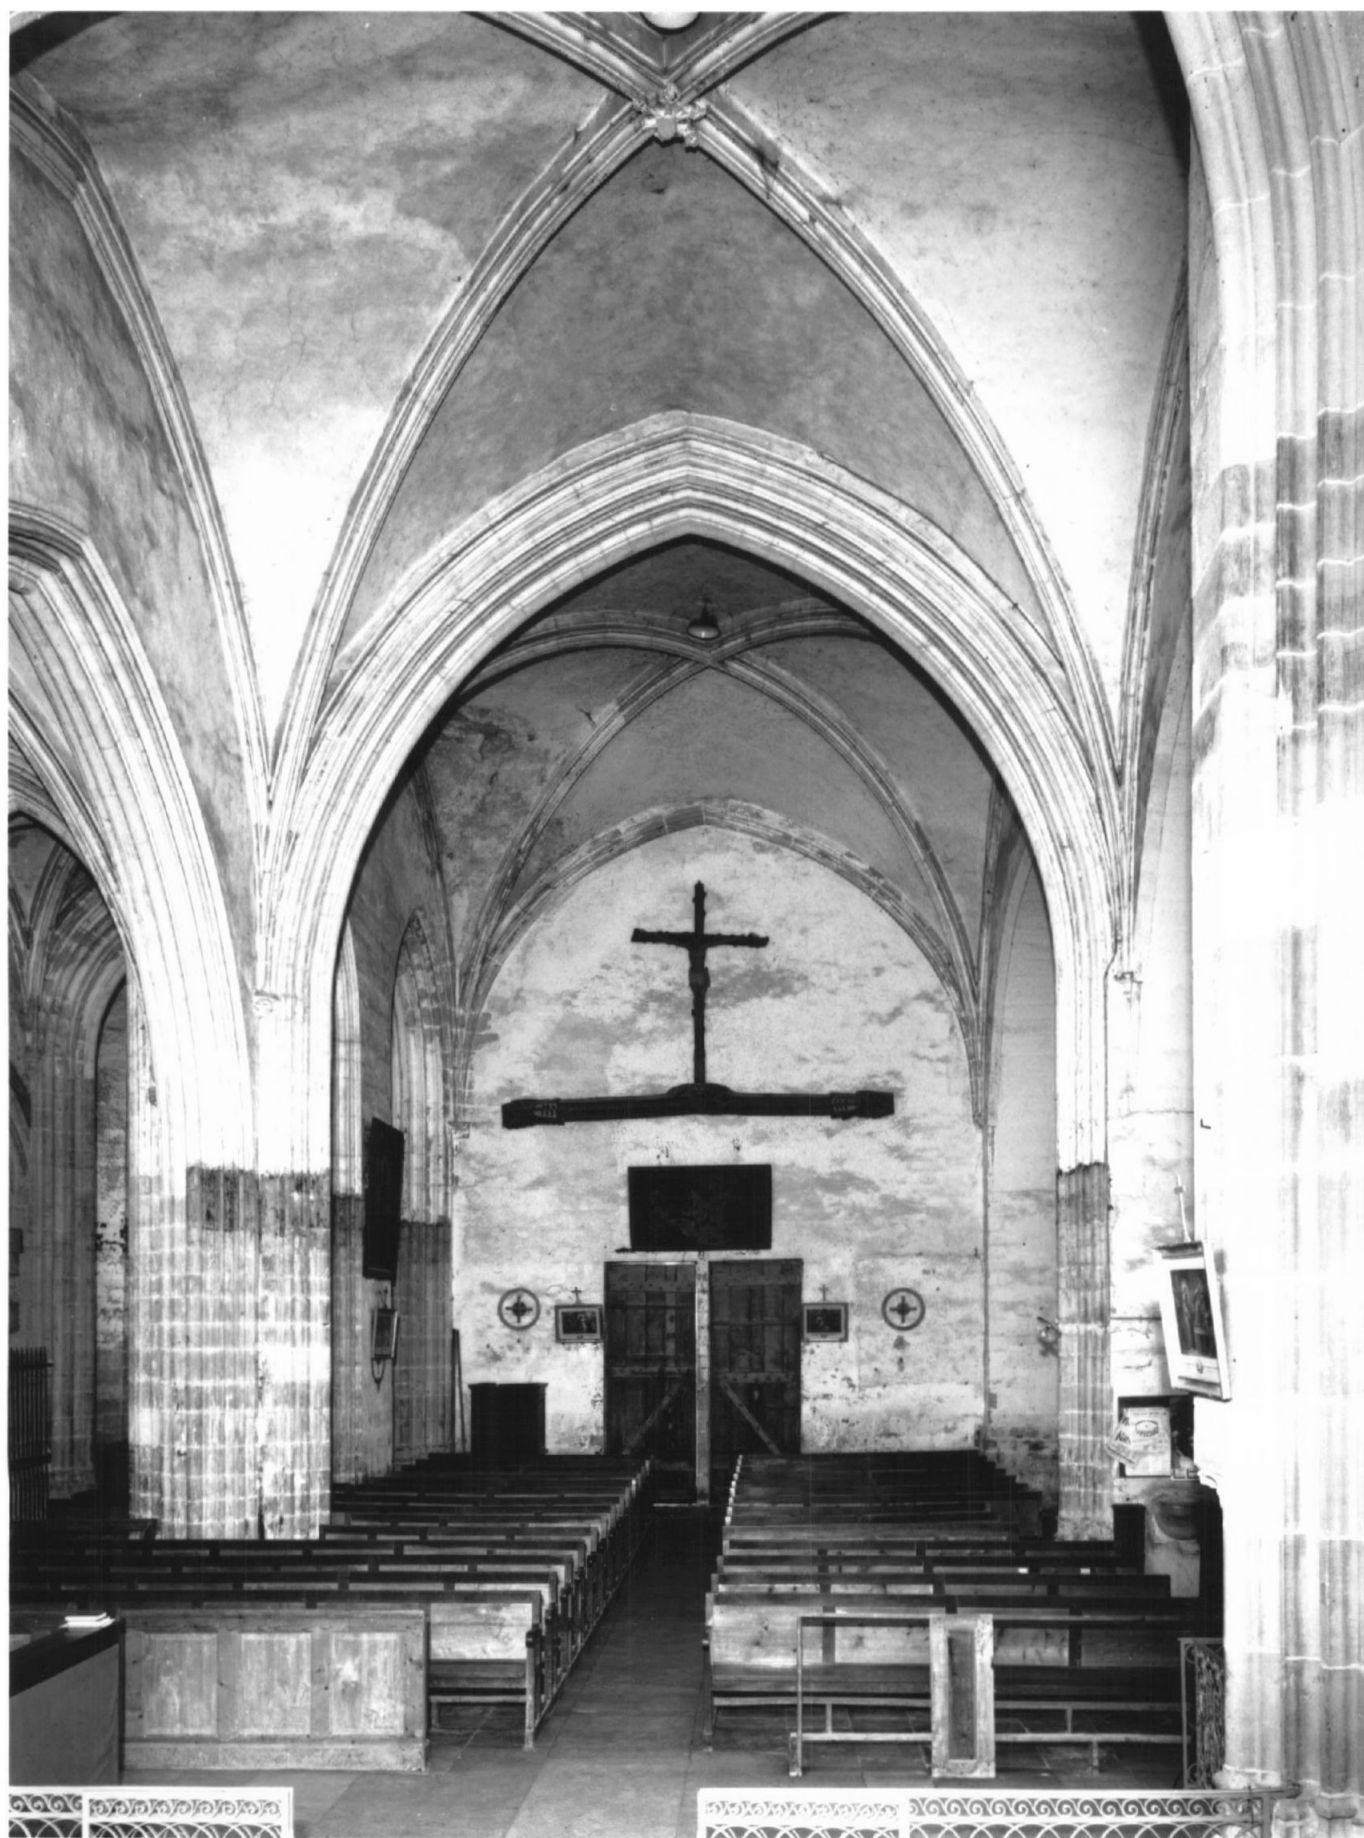


Fig.17 Vue du mur gauche de la nef

Ph.Inv.J.L.DUTHU
94 58 0524 V



Fig.18 Vue sur le collatéral droit

Ph.Inv.J.L.DUTHU
94 58 0527 V



Fig.19 Collatéral droit et travée sous clocher

Ph.Inv.J.L.DUTHU
94 58 0523 V

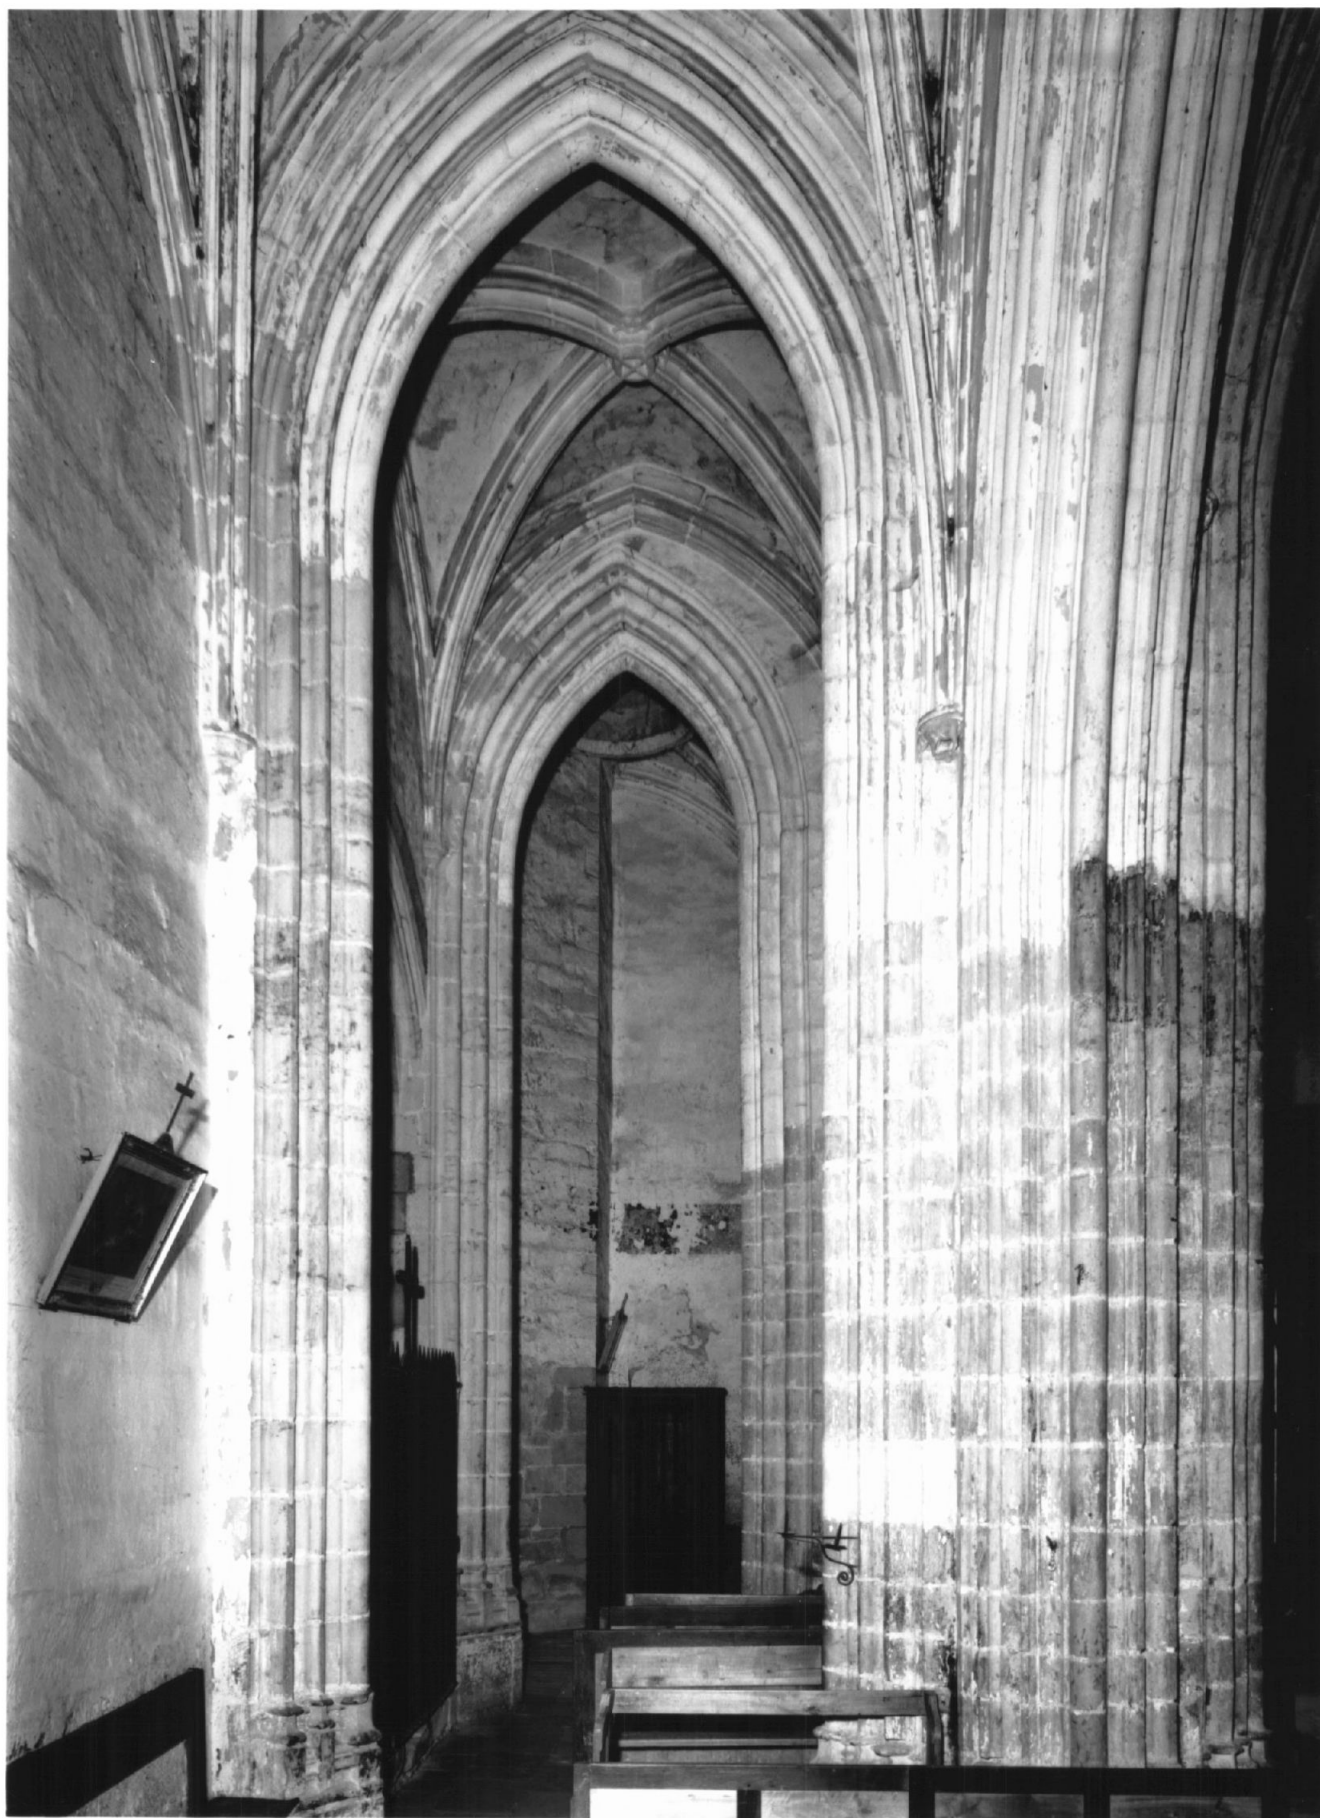


Fig.20 Vue de la travée sous clocher

Ph.Inv.J.L.DUTHU
94 58 0528 V

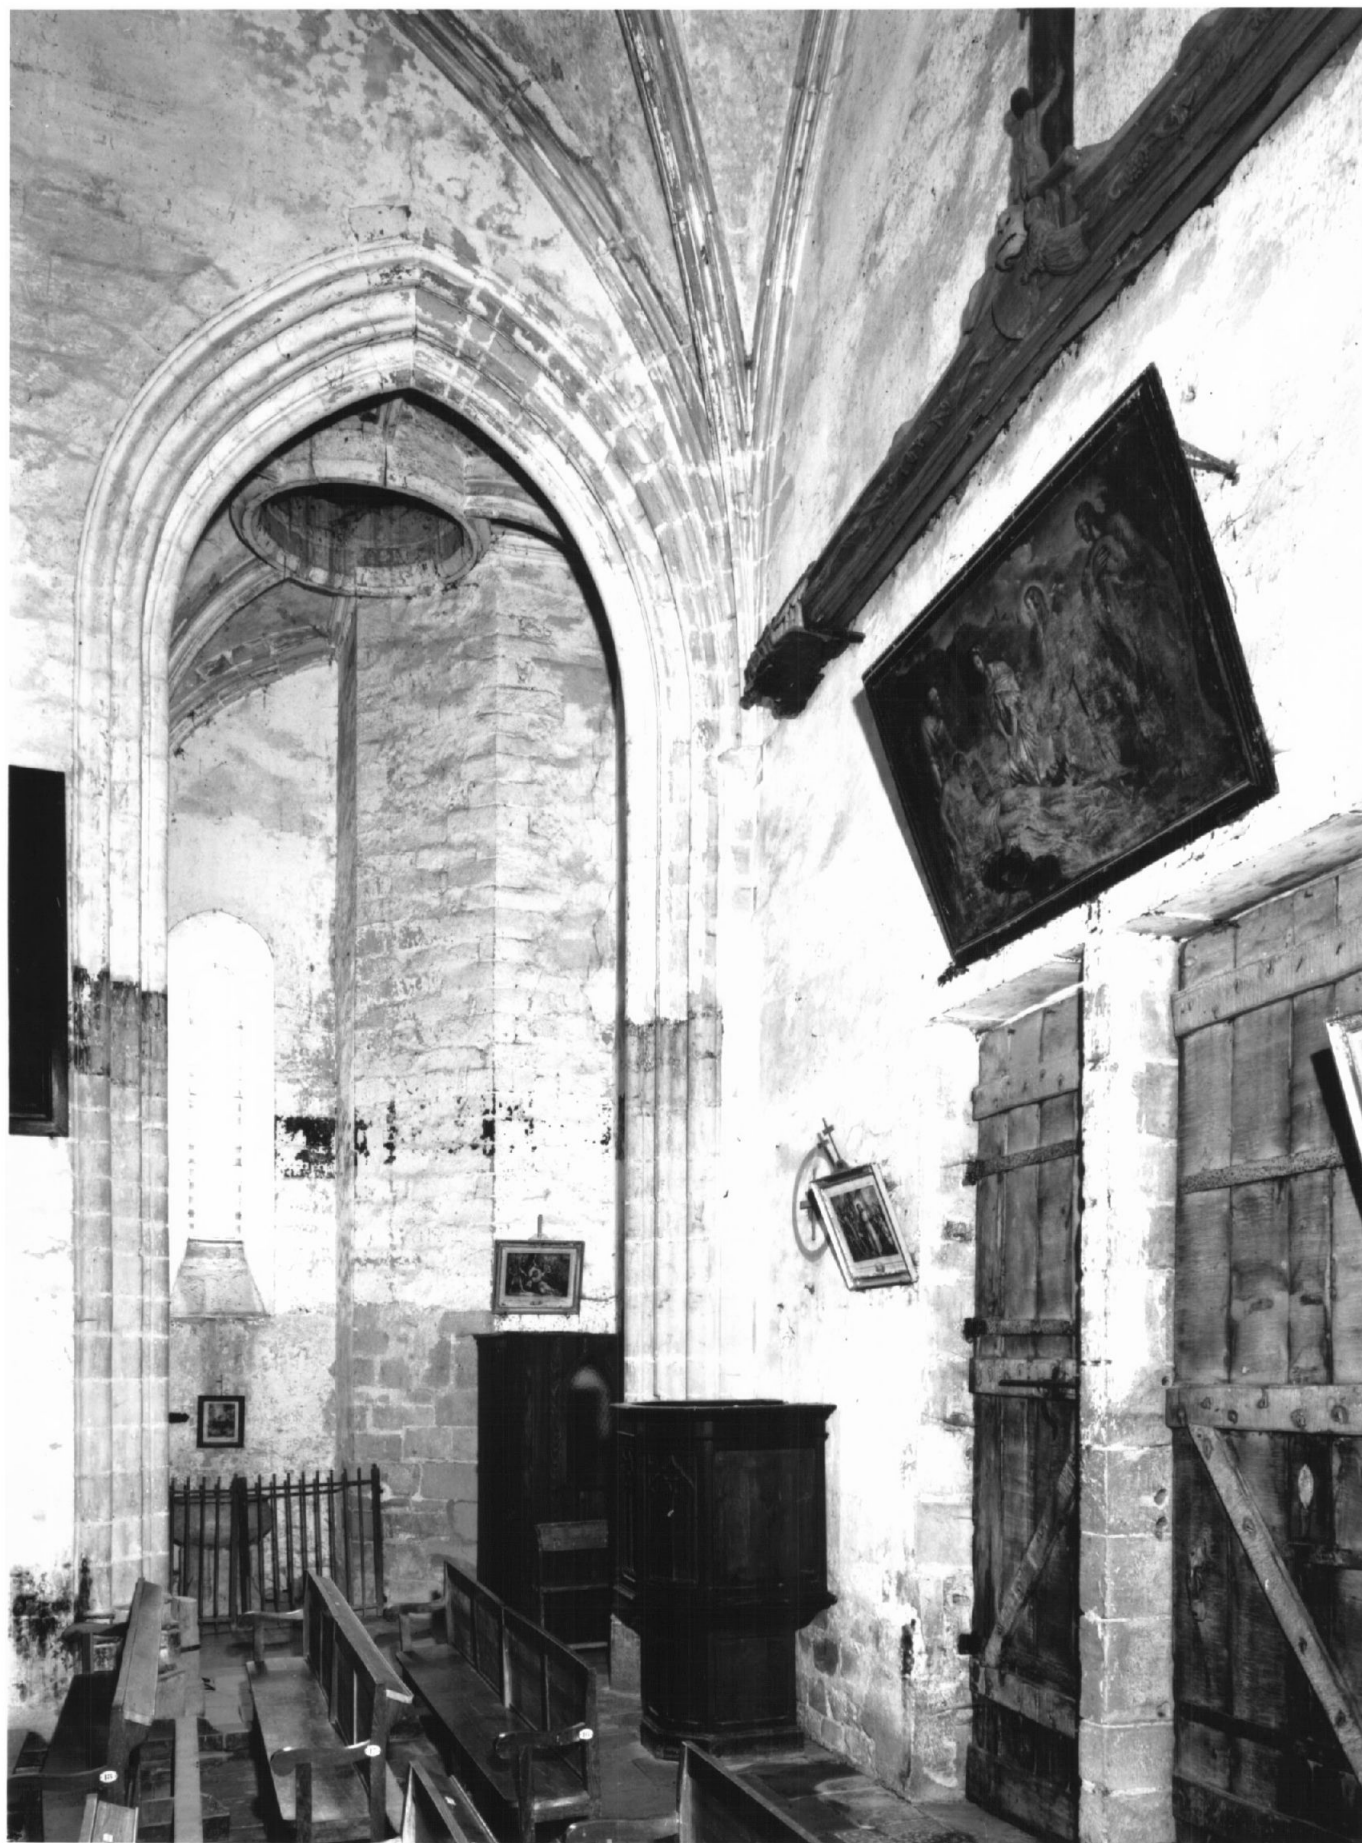


Fig.21 Voûte du chœur

Ph.Inv.J.L.DUTHU
94 58 0539 X

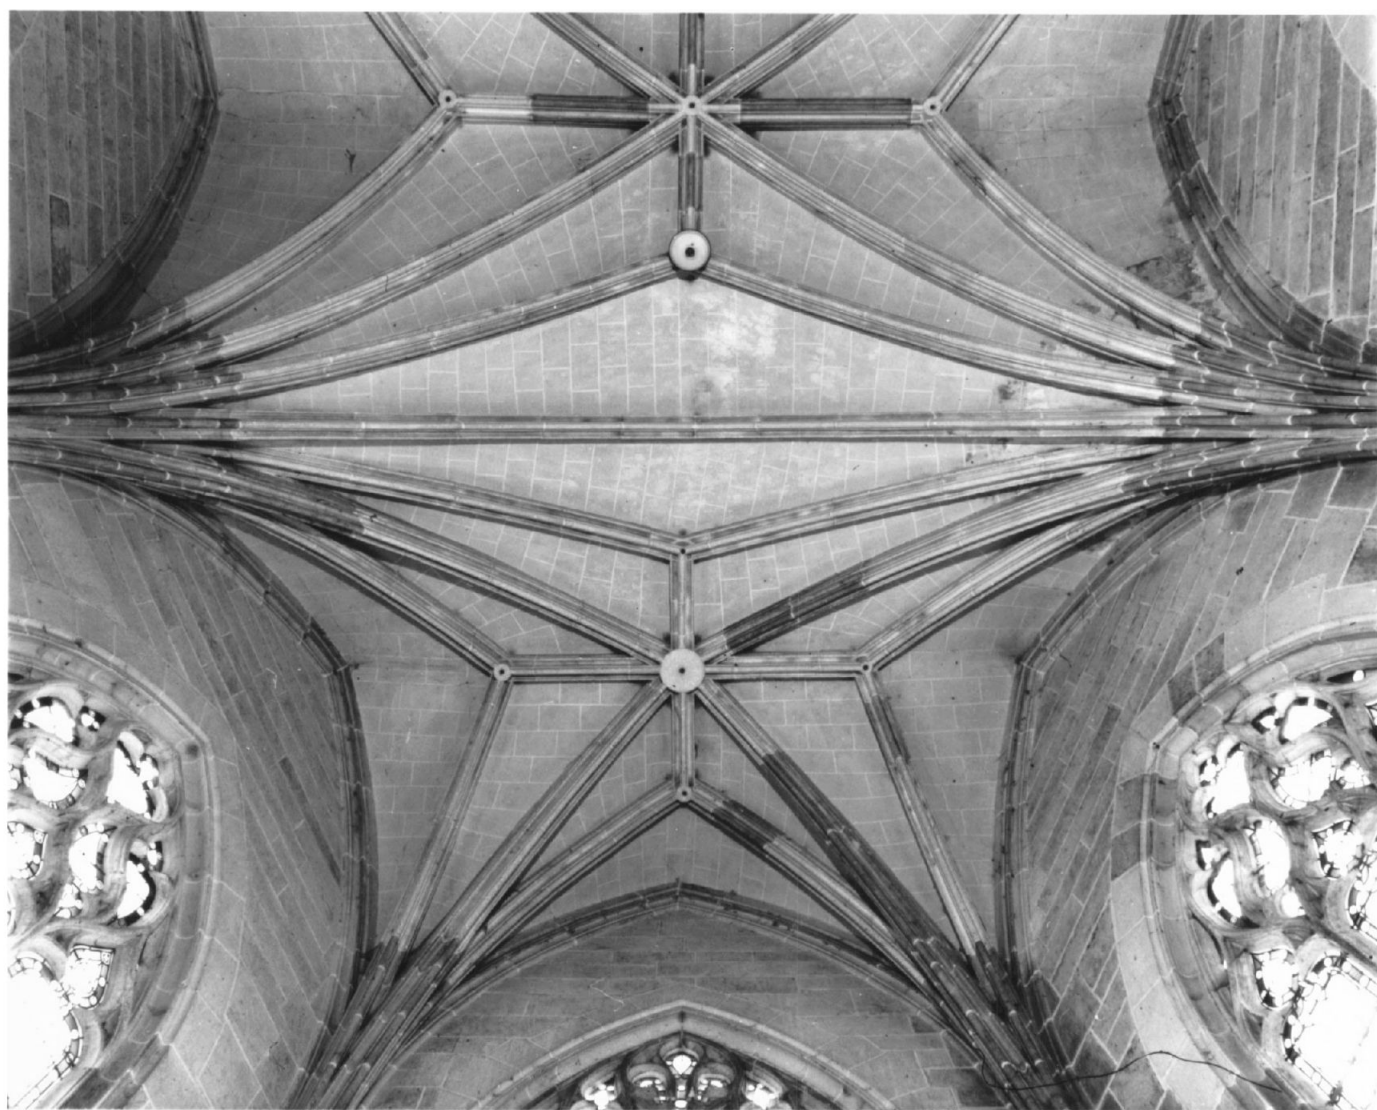


Fig.22 Choeur, détail d'une niche haute (angle
antérieur gauche)

Ph.Inv.J.L.DUTHU
94 58 0538 X

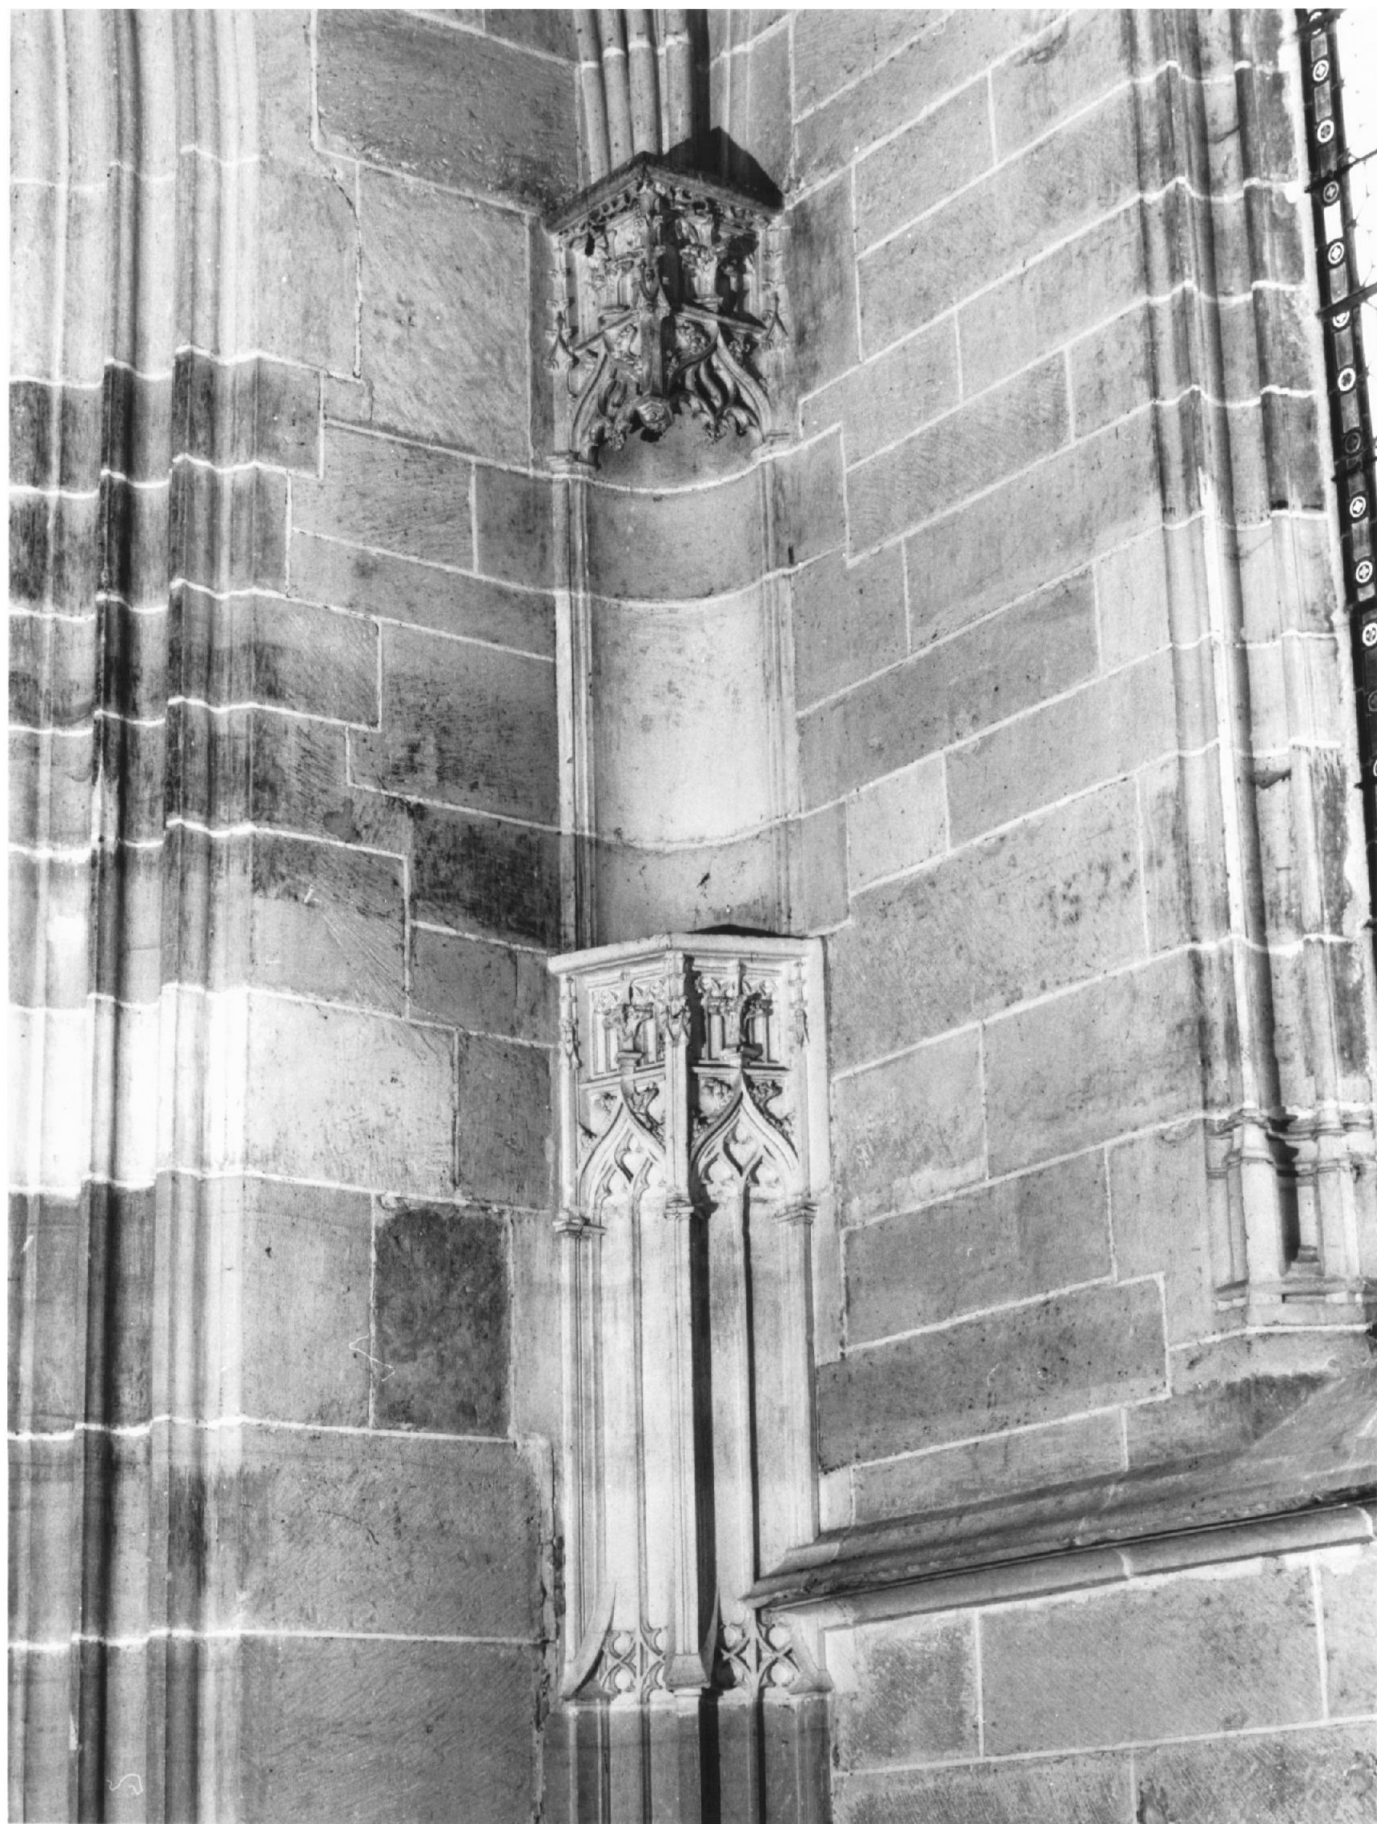


Fig.23 Lavabo du choeur

Ph. Inv. J. L. DUTHU
94 58 0537 X

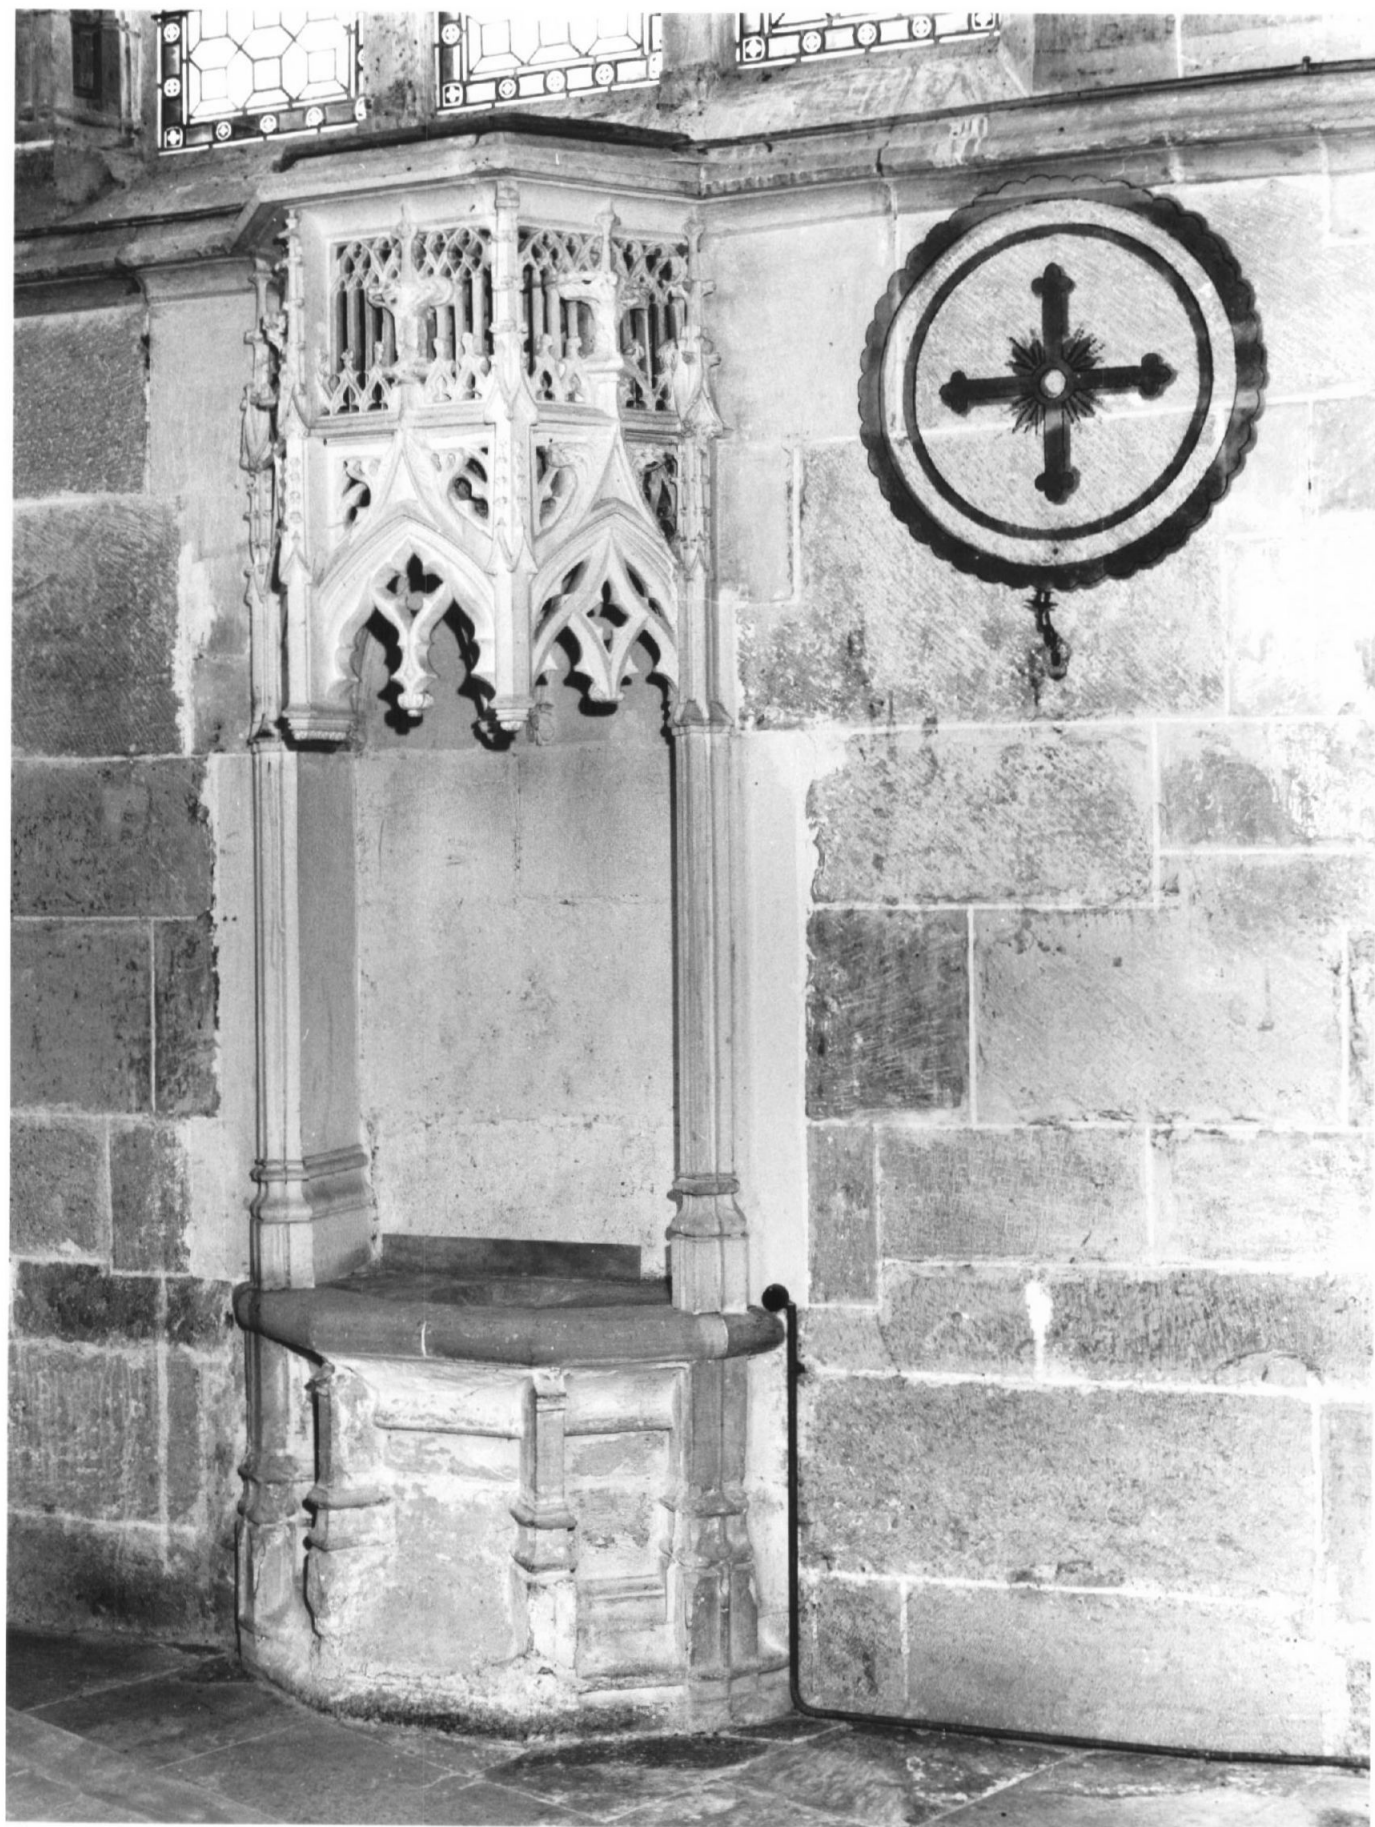


Fig.24 Pilier gauche de l'arcade du chœur

Ph.Inv.J.L.DUTHU
94 58 0546 X



Fig.25 Nef, clef de voûte de la 2e travée

Ph.Inv.J.L.DUTHU
94 58 0544 X

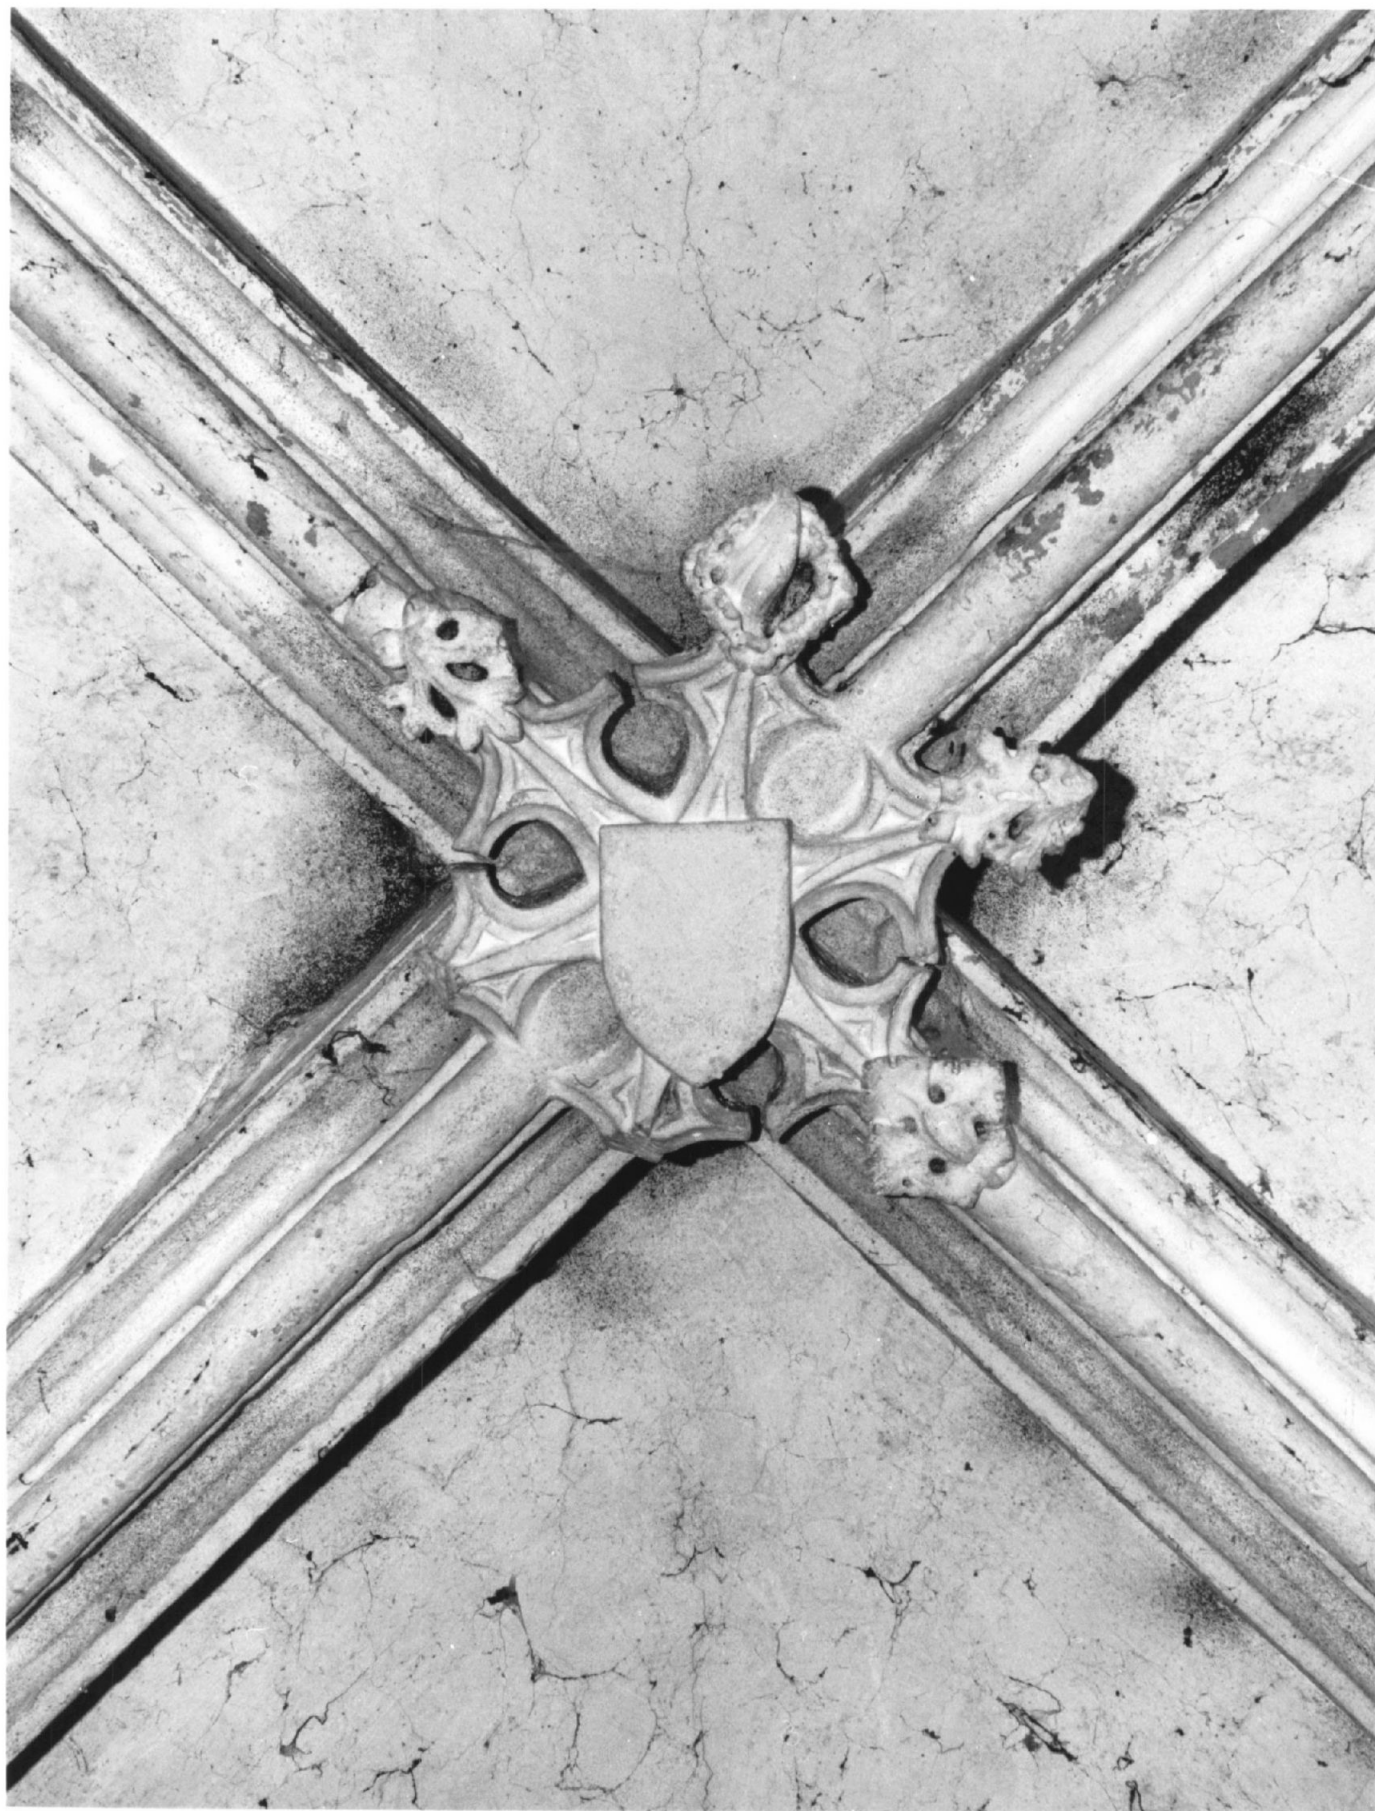


Fig.26 Nef, 2e travée, culot antérieur droit

Ph.Inv.J.L.DUTHU
94 58 0540 X



Fig.27 Nef, 2e travée, culot postérieur gauche

Ph.Inv.J.L.DUTHU
94 58 0541 X



Fig.28 Nef, lère travée, culot droit

Ph.Inv.J.L.DUTHU
94 58 0542 X



Fig.29 Collatéral, culot antérieur gauche

Ph.Inv.J.L.DUTHU
94 58 0543 X



Fig.30 Collatéral : lavabo près de l'autel

Ph.Inv.J.L.DUTHU
94 58 0529 X



Fig.31 Chapelle latérale droite : lavabo

Ph.Inv.J.L.DUTHU
94 58 0545 X

