

Localisation : 58
Aire d'étude : Tannay
Commune : Saint-Didier
Adresse : rue de la Roche
Titre courant : **Eglise paroissiale Saint-Didier**
Dénomination : église paroissiale
Vocable : Saint-Didier

Référence : IA58000023

Cartographie : Lambert2 X = 0697100 Y = 0261830

Cadastre : 1987 A1 105

Statut juridique : propriété de la commune

Protection : inscrit M.H. en 1925/02/23

à signaler

Dossier de enquête partielle inventaire topographique établi en 1994, 1996 par Brigitte Fromaget

(c) Inventaire général, 1994

Oeuvre référencée aussi par :
Référence MH : PA00113001

HISTORIQUE

Datation : limite 12e siècle 13e siècle, 16e siècle, 2e quart 19e siècle. .

Commentaire : Eglise construite à la fin du 12e ou au début du 13e siècle, remaniée au 16e siècle (poinçons des fermes de la charpente, lavabo de l'autel droit). En 1844, reprise des murs, construction d'un clocheton hexagonal couvert d'ardoise sur le comble et voûte en lattes plâtré sur l'édifice " sans voûte ni plafond " ; le devis est de Ruby, architecte à Clamecy.

DESCRIPTION

SITUATION : en village

MATERIAUX

Gros oeuvre : calcaire; moellon; enduit

Couverture : tuile plate; ardoise

STRUCTURE

Parti de plan : plan allongé

Vaisseaux et étages : 1 vaisseau

Couvrement : voûte en berceau; cul-de-four

COUVERTURE : toit à deux pans; flèche polygonale

Localisation	: 58 - Saint-Didier	Réf. : IA58000023
Adresse	: rue de la Roche	
Titre courant	: Eglise paroissiale Saint-Didier	
Dénomination	: église paroissiale	

COMMENTAIRE DESCRIPTIF

Petite église à nef rectangulaire prolongée par un chœur plus étroit terminé en abside. Entraits et poinçons des fermes apparents sous la voûte en berceau de la nef.

DOCUMENTATION

Archives


A.D. Nièvre. Série 2 O, Saint-Didier

Bibliographie

MORELLET, J. N., BARAT, J. Cl., BUSSIERE, E. *Le Nivernois, album historique et pittoresque*. Nevers, 1840; 2e édit., Grenoble, 1969, t. II, fig.n° 50.

SOULTRAIT, G. de. *Répertoire archéologique du département de la Nièvre*. Paris, 1875, col. 64.

Pl. I Plan de situation et plan-masse.
Extrait du plan cadastral au 1/1250e, section A1, 1987.

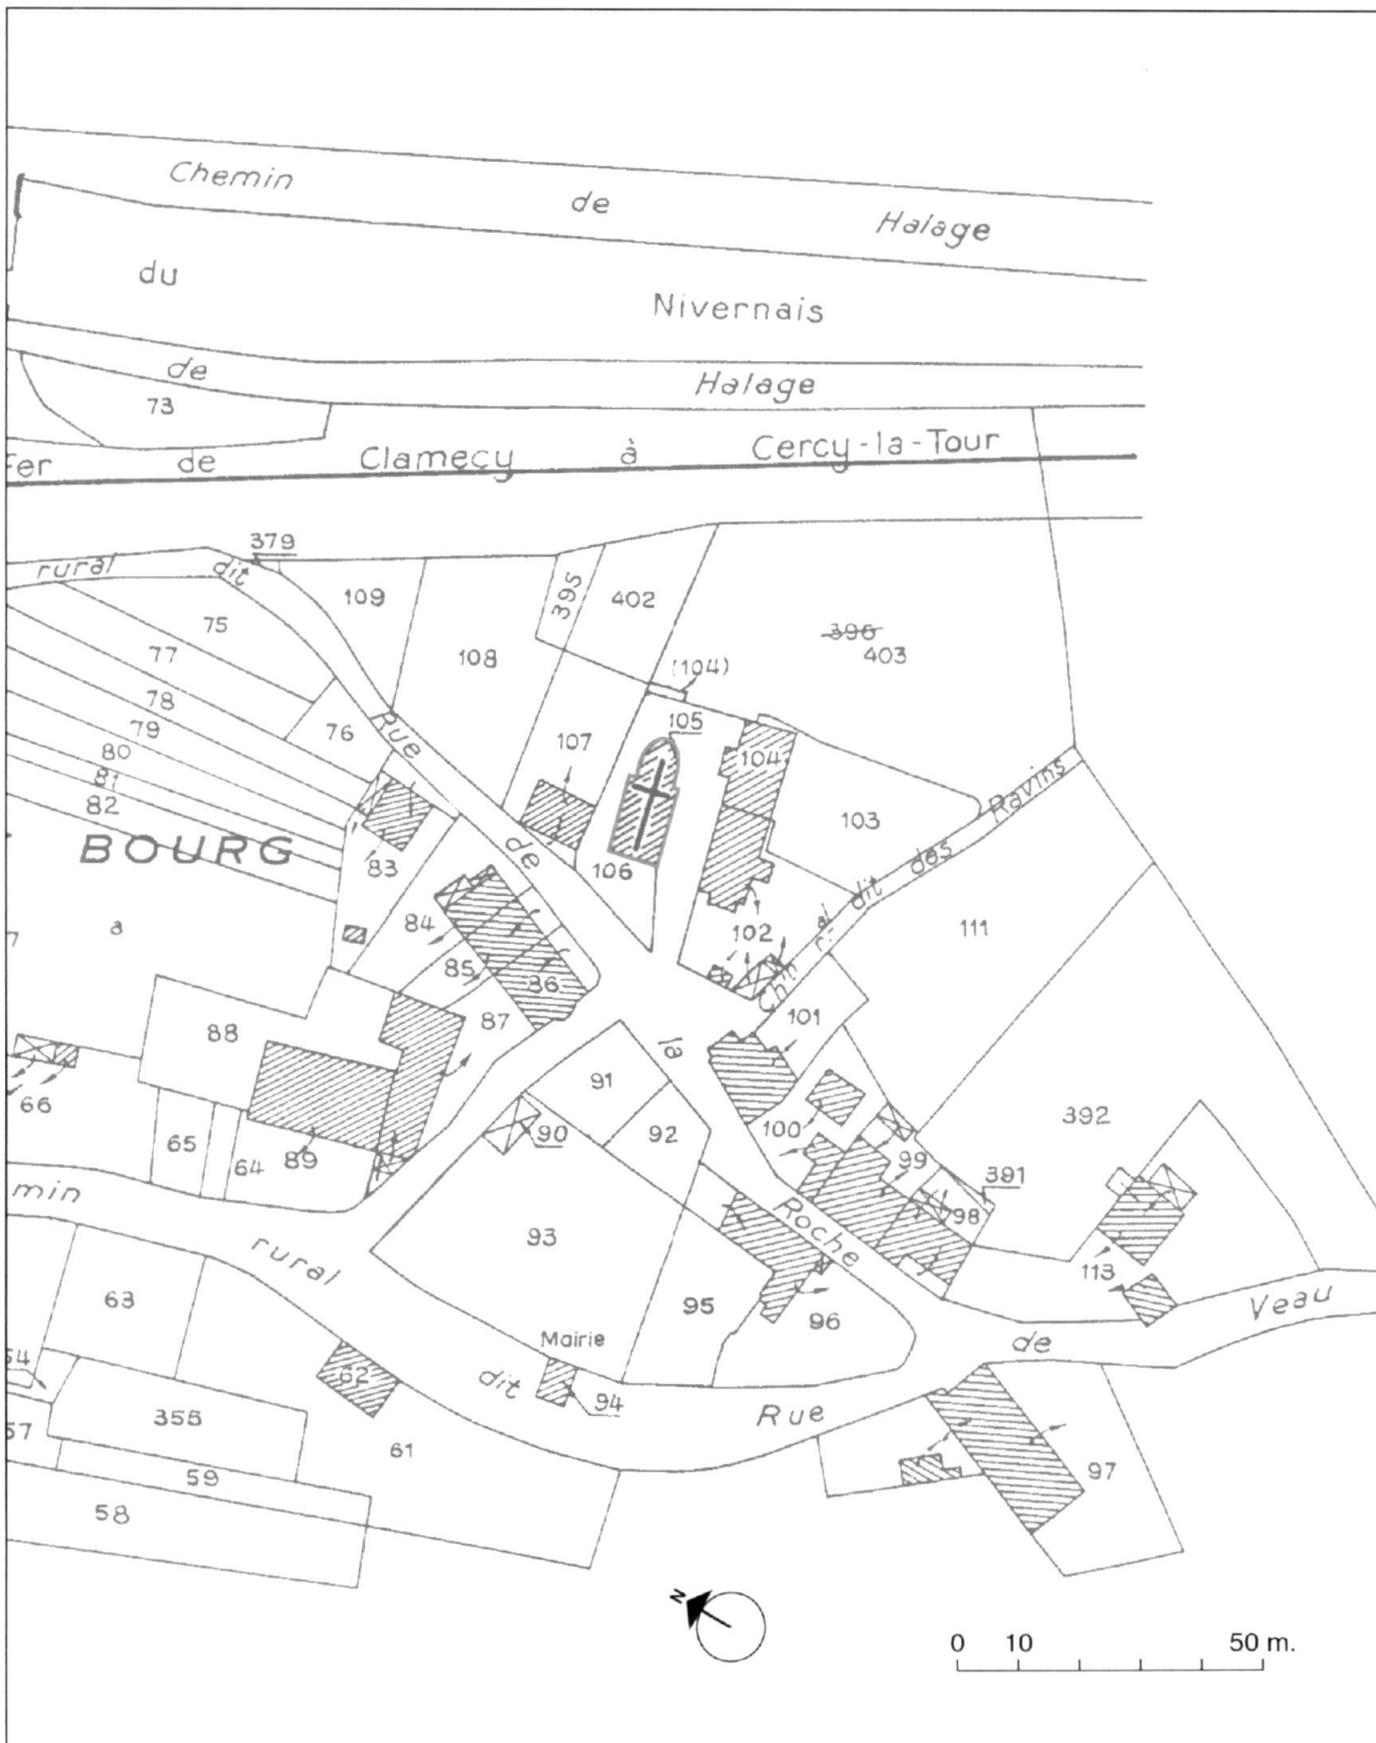

PII : Plan

Relevé au 1:50e réduit au 1:150e, Alain Morelière, 1997.

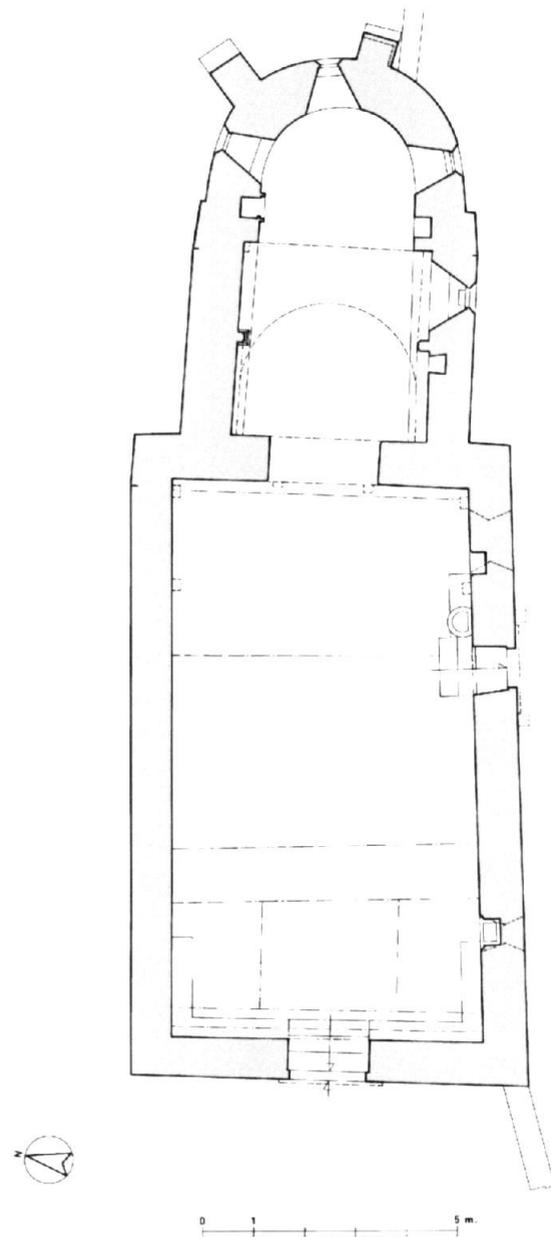


TABLE DES ILLUSTRATIONS

- Fig.1 - Vue d'ensemble
- Fig.2 - Façade et élévation gauche
- Fig.3 - Elévation droite et abside
- Fig.4 - Choeur
- Fig.5 - Portail
- Fig.6 - Porte latérale
- Fig.7 - Baie droite de la nef
- Fig.8 - Baie droite de la nef, détail des graffitis
- Fig.9 - Baie droite du choeur
- Fig.10 - Baie droite du choeur, détail des graffitis
- Fig.11 - Vue intérieure prise de l'entrée
- Fig.12 - Vue intérieure prise du choeur
- Fig.13 - Mur droit du choeur
- Fig.14 - Fenêtre droite du choeur
- Fig.15 - Niche du mur gauche du choeur
- Fig.16 - Fenêtre gauche de l'abside
- Fig.17 - Fenêtre gauche de l'abside, graffitis de l'appui
- Fig.18 - Fenêtre gauche de l'abside, graffitis de l'appui
- Fig.19 - Fenêtre gauche de l'abside, graffitis de l'appui
- Fig.20 - Lavabo du mur droit de la nef, près de l'autel
- Fig.21 - Lavabo du mur droit de la nef, près des fonts baptismaux

Pl. II Plan.

Relevé au 1/50e, réduit au 1/150e, Alain Morelière, 1997.

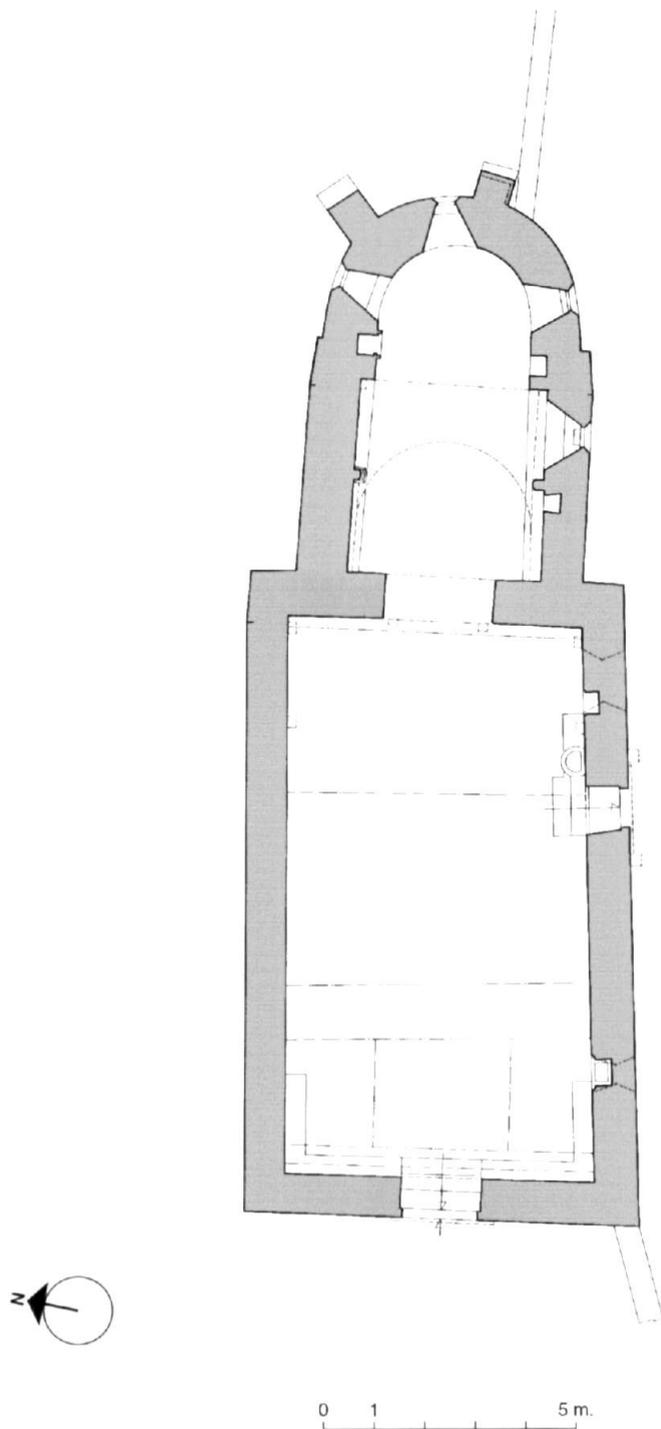


Fig.1 Vue d'ensemble

Ph. Inv. J. L. DUTHU
94 58 0366 V



Fig.2 Façade et élévation gauche

Ph. Inv. J. L. DUTHU
94 58 0367 V



Fig.3 Elévation droite et abside

Ph. Inv. J. L. DUTHU
94 58 0364 V



Fig.4 Choeur

Ph. Inv. J. L. DUTHU
94 58 0365 V



Fig.5 Portail

Ph. Inv. J.L. DUTHU
94 58 0376 X



Fig.6 Porte latérale

Ph. Inv. J. L. DUTHU
94 58 0371 X



Fig.7 Baie droite de la nef

Ph. Inv. J.L. DUTHU
94 58 0375 X

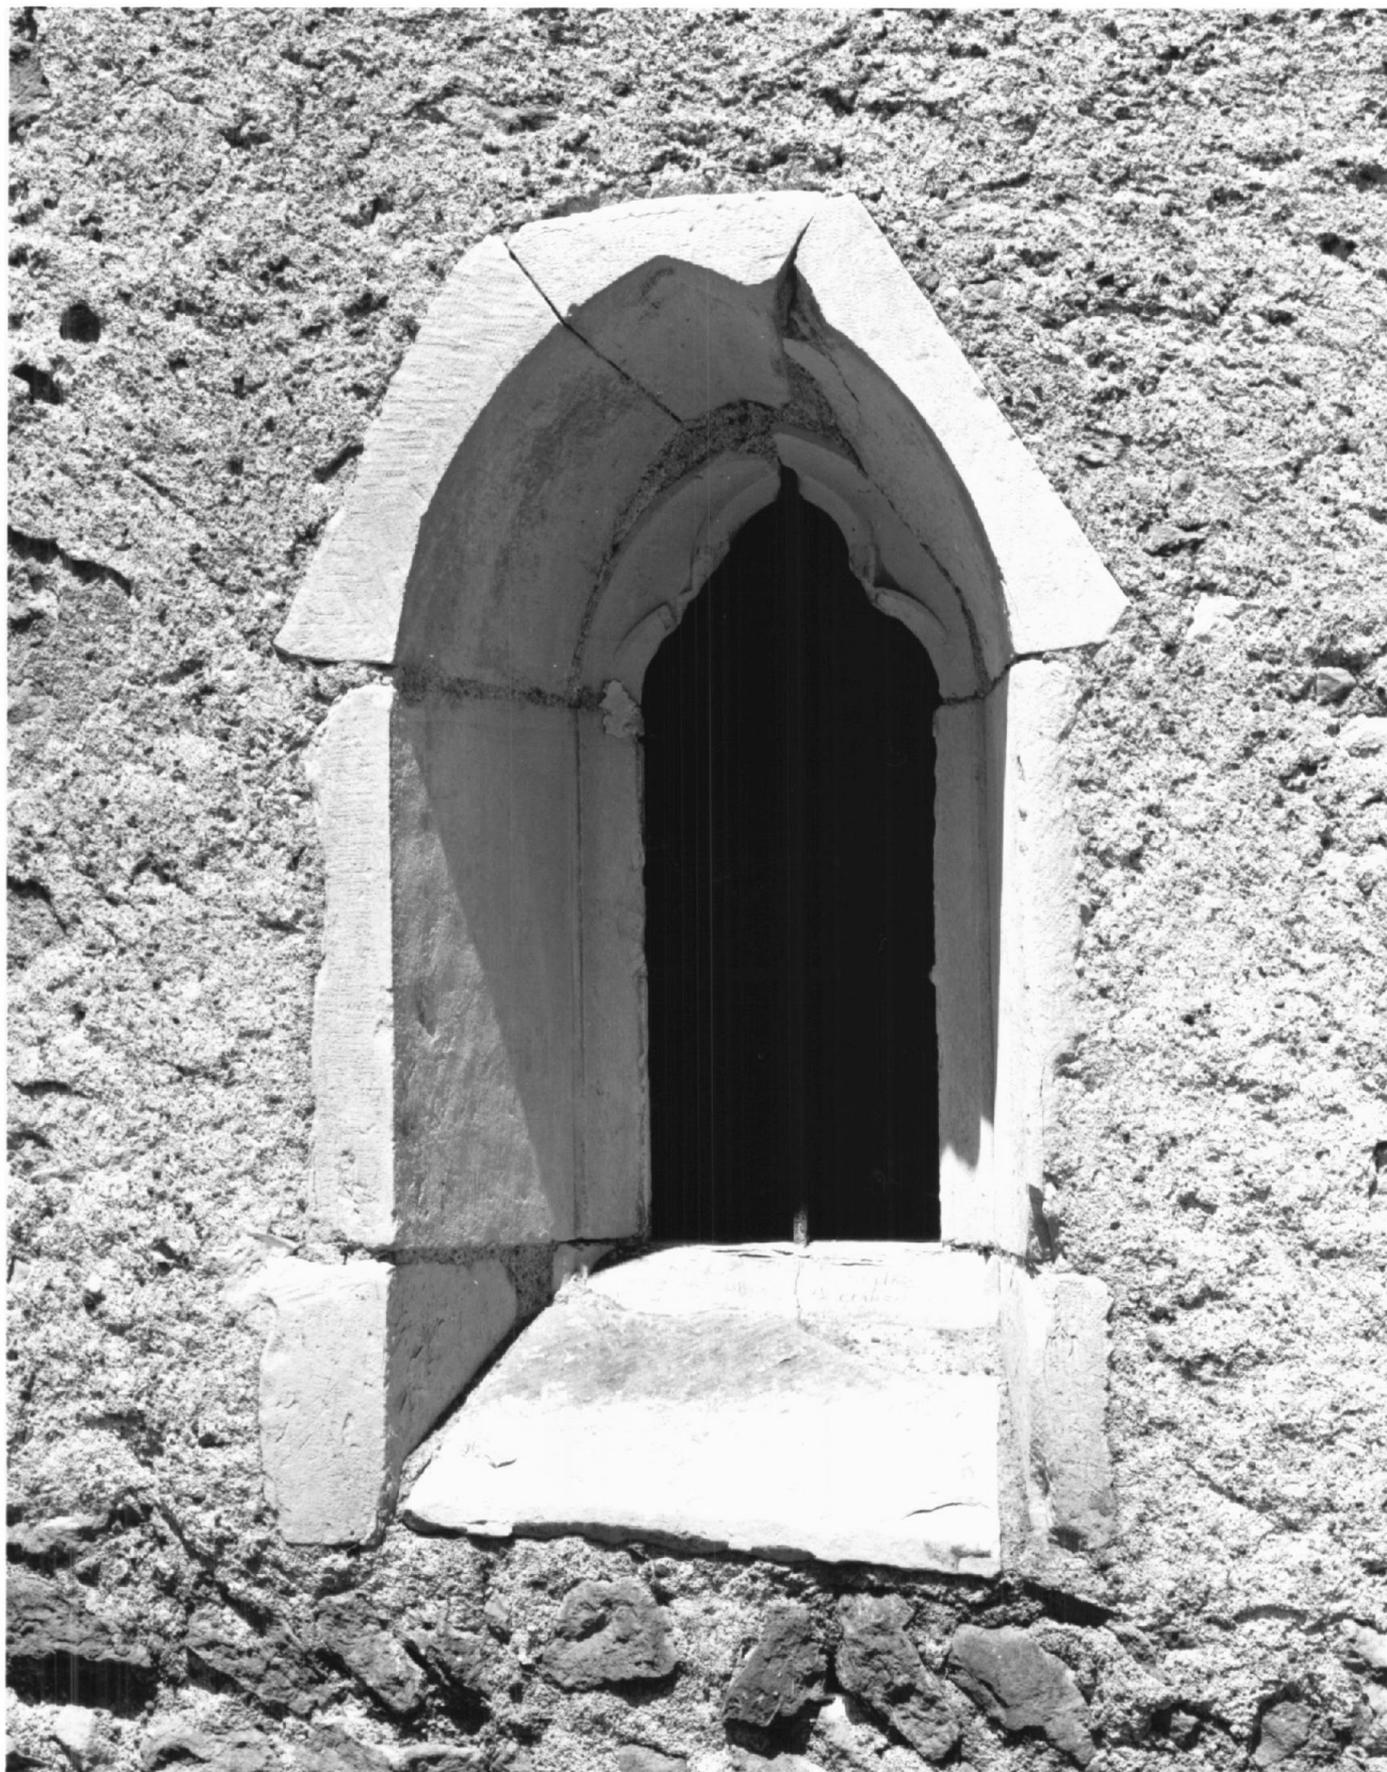


Fig.8 Baie droite de la nef, détail des graffitis

Ph.Inv.J.L.DUTHU
94 58 0374 X



Fig.9 Baie droite du choeur

Ph.Inv.J.L.DUTHU
94 58 0372 X



Fig.10 Baie droite du choeur, détail des graffitis Ph.Inv.J.L.DUTHU
94 58 0373 X



Fig.11 Vue intérieure prise de l'entrée

Ph. Inv. J.L. DUTHU
94 58 0368 V

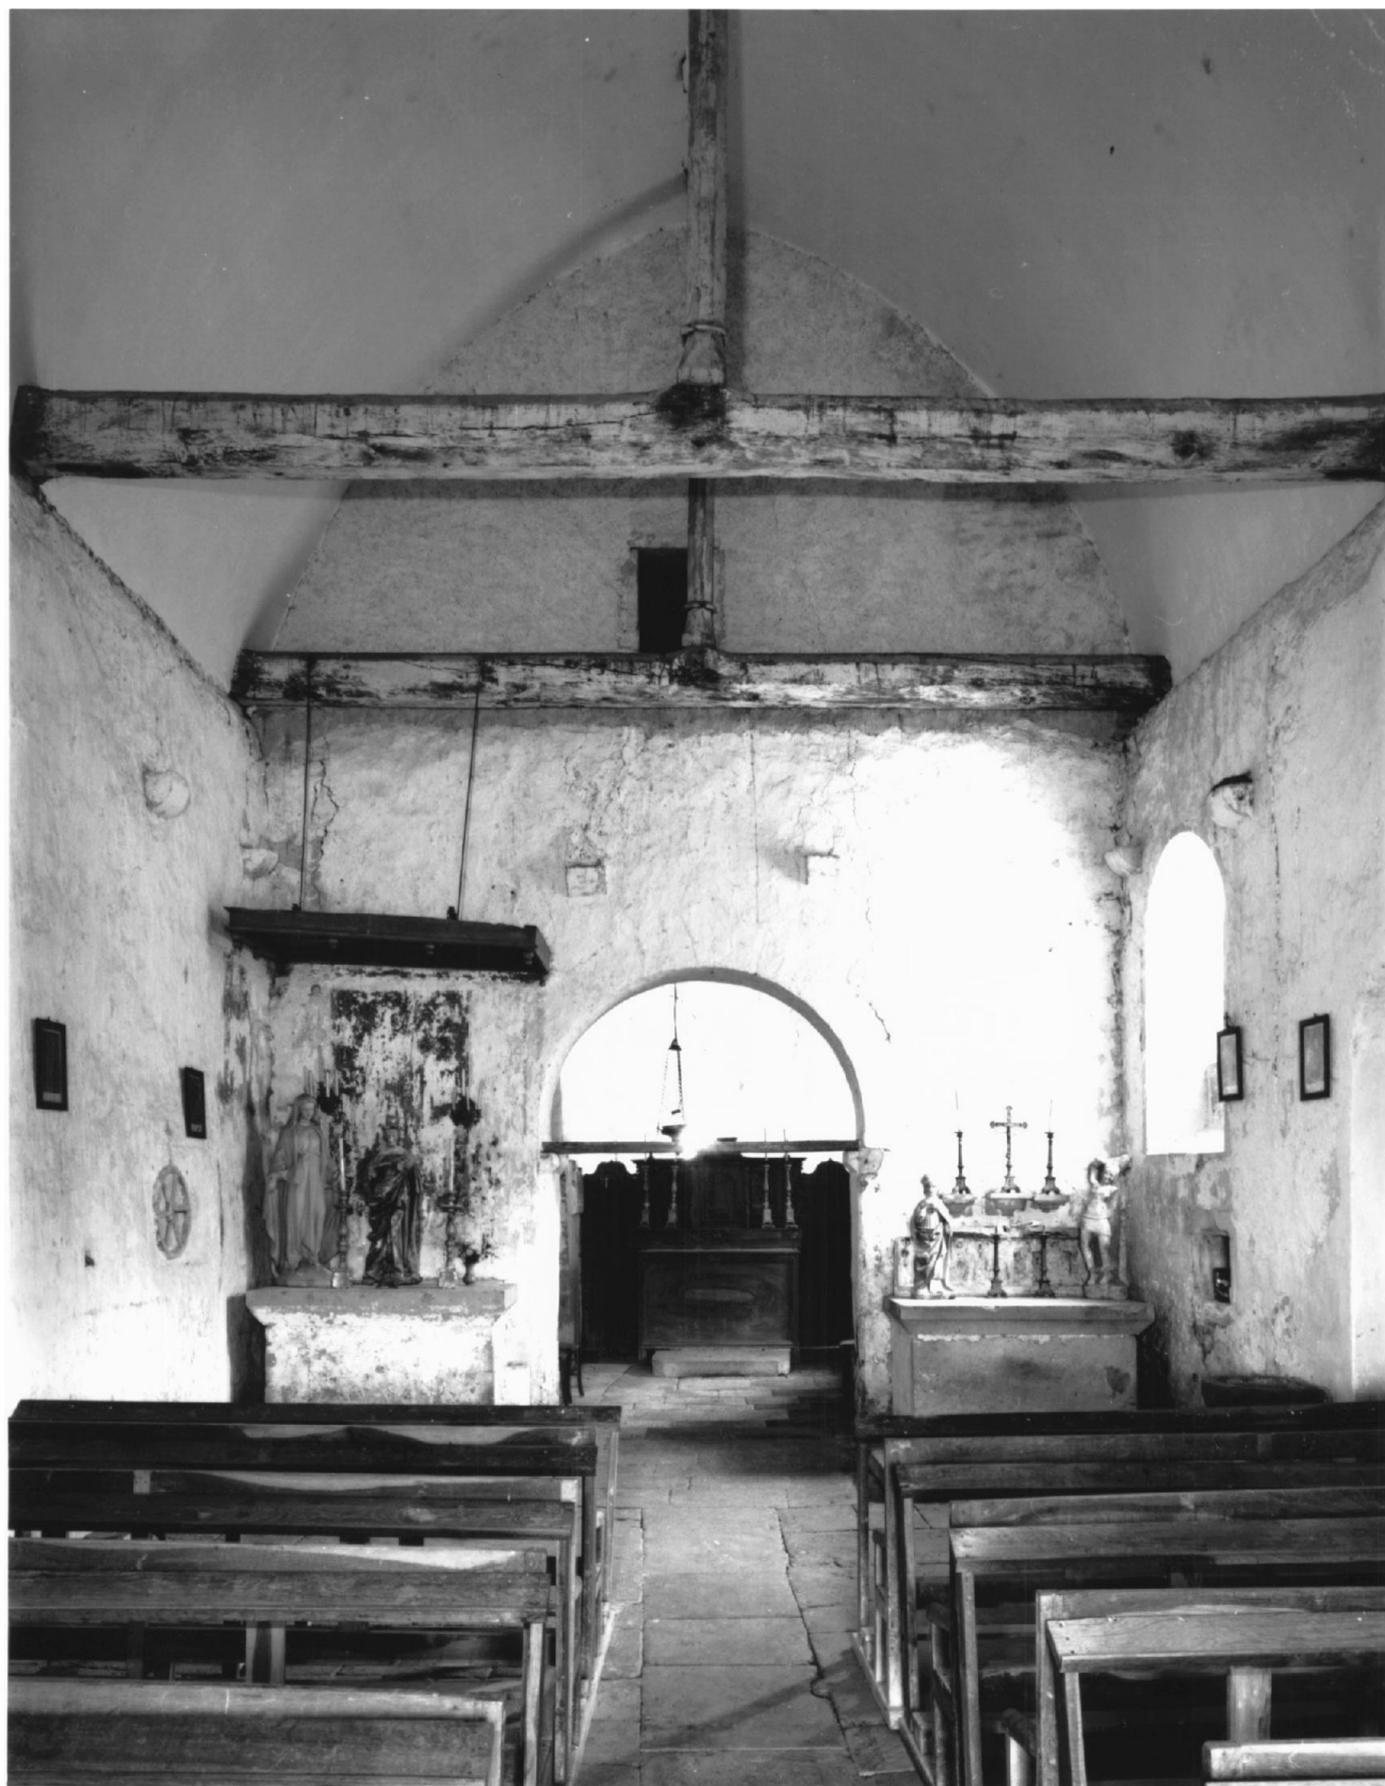


Fig.12 Vue intérieure prise du chœur

Ph. Inv. J.L. DUTHU
94 58 0369 V

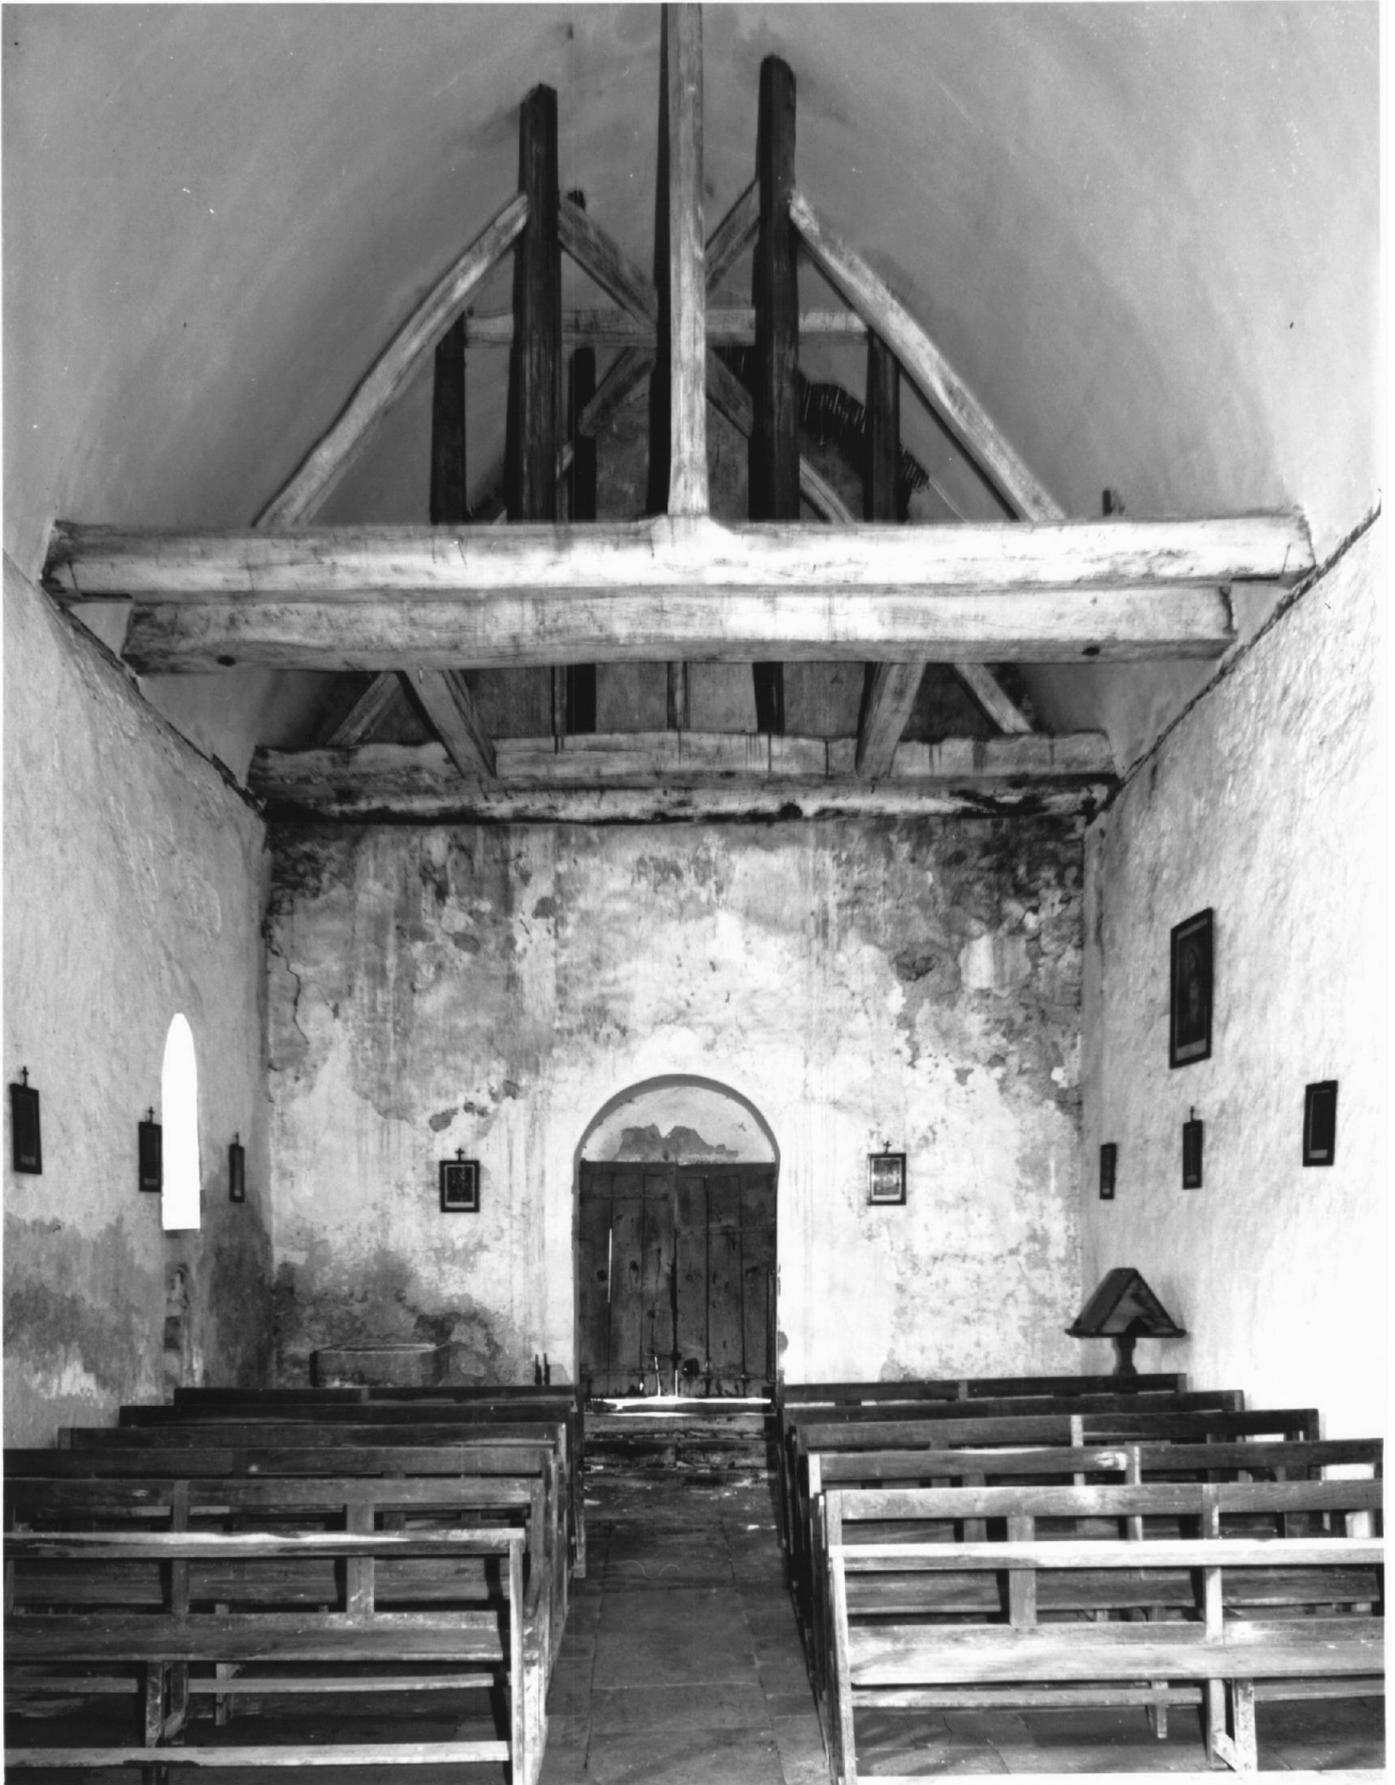


Fig.13 Mur droit du choeur

Ph.Inv.J.L.DUTHU
94 58 0370 V



Fig.14 Fenêtre droite du choeur

Ph. Inv. J. L. DUTHU
94 58 0380 X



Fig.15 Niche du mur gauche du choeur

Ph. Inv. J.L. DUTHU
94 58 0389 X



Fig.16 Fenêtre gauche de l'abside

Ph. Inv. J. L. DUTHU
94 58 0381 X

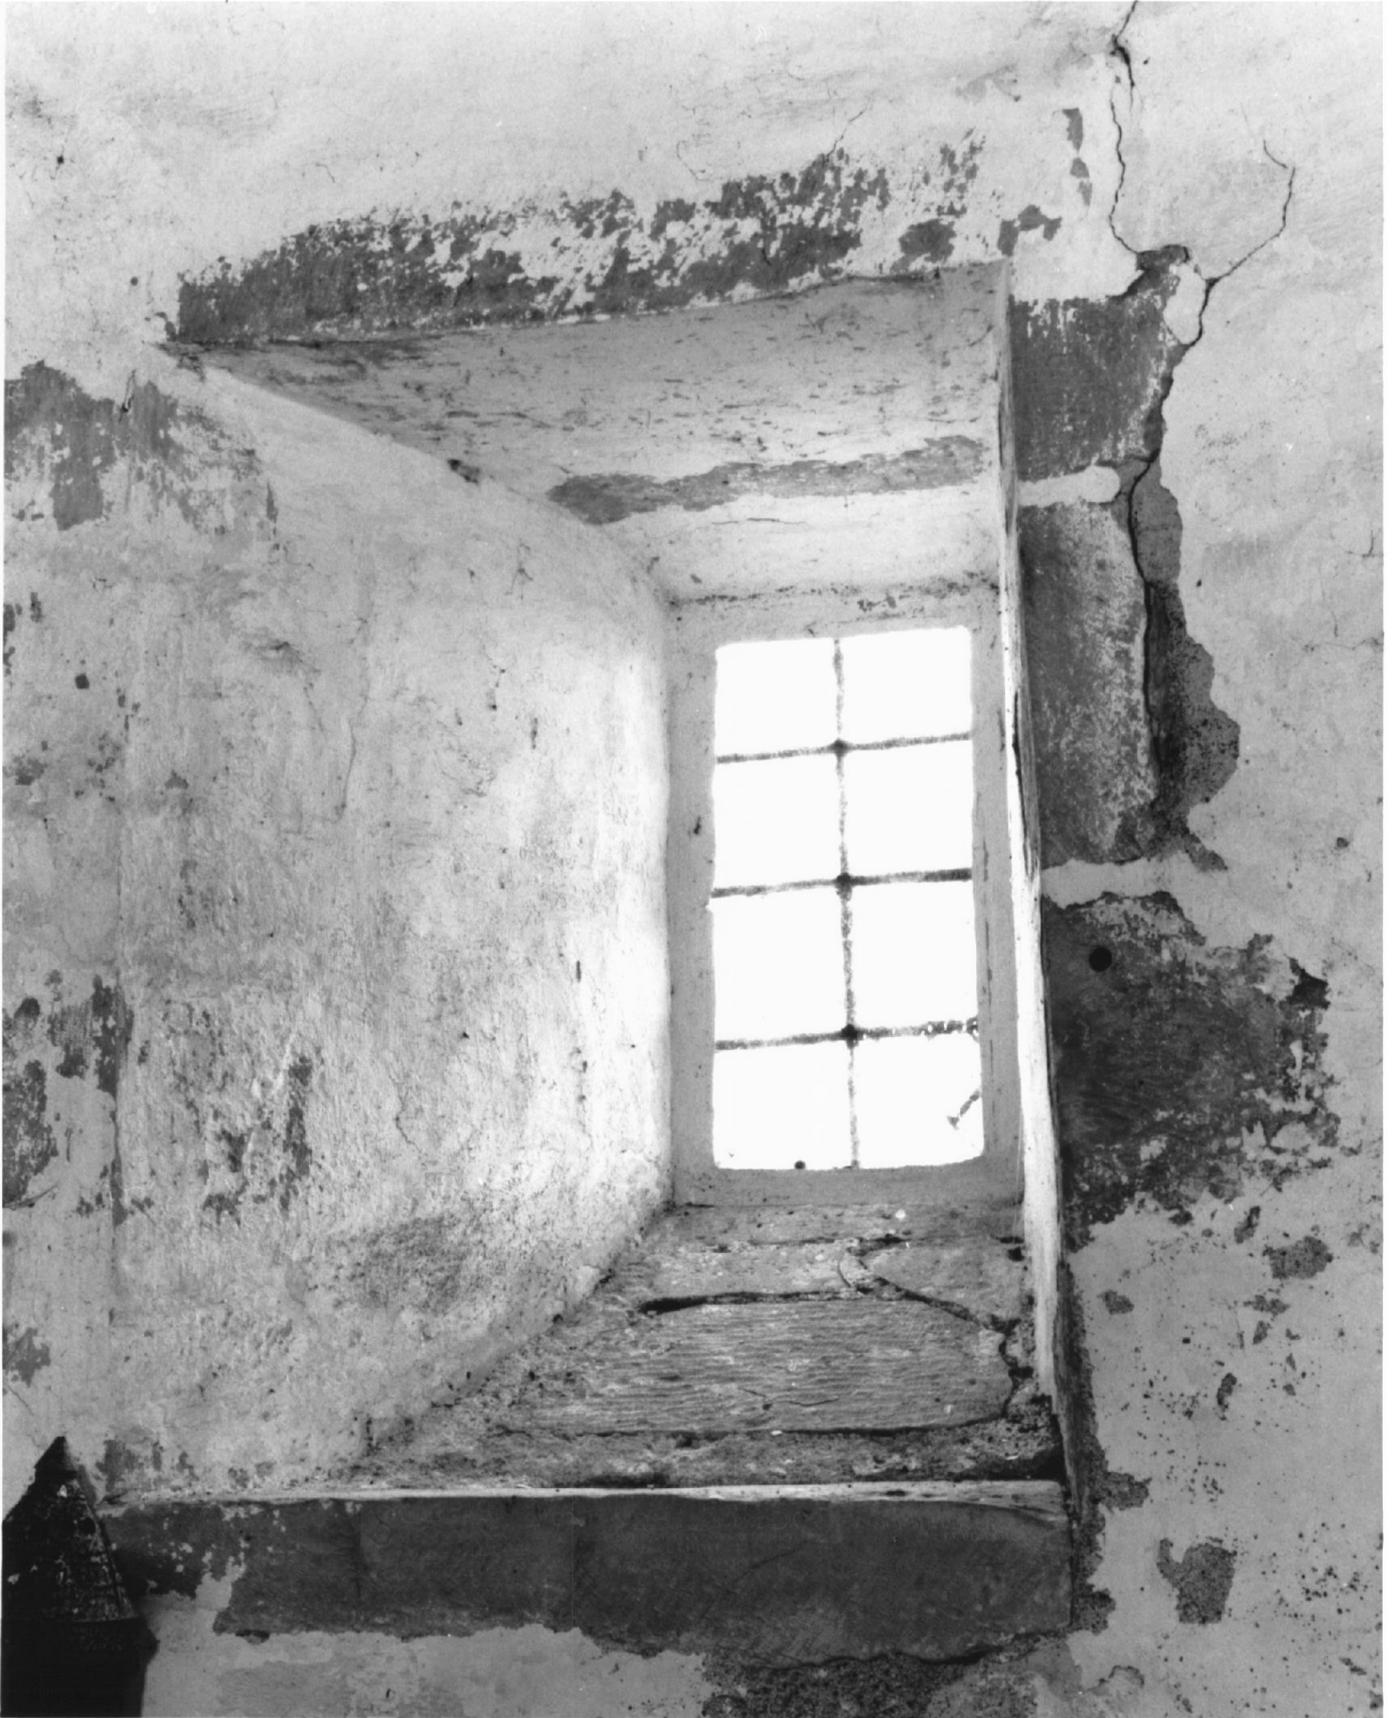


Fig.17 Fenêtre gauche de l'abside, graffitis de
l'appui

Ph.Inv.J.L.DUTHU
94 58 0377 X



Fig.18 Fenêtre gauche de l'abside, graffitis de
l'appui

Ph.Inv.J.L.DUTHU
94 58 0378 X



Fig.19 Fenêtre gauche de l'abside, graffitis de
l'appui

Ph.Inv.J.L.DUTHU
94 58 0379 X



Fig.20 Lavabo du mur droit de la nef, près de
l'autel

Ph.Inv.J.L.DUTHU
94 58 0386 X



Fig.21 Lavabo du mur droit de la nef, près des
fontes baptismaux

Ph.Inv.J.L.DUTHU
94 58 0384 X

