

Localisation	: 58	Référence : IA58000030
Aire d'étude	: Tannay	
Commune	: Vignol	
Adresse	: rue de l' Eglise	
Titre courant	: Eglise paroissiale Saint-Nazaire Saint-Celse	
Dénomination	: église paroissiale	
Vocabulaire	: Saint-Nazaire, Saint-Celse	

Cartographie : Lambert2 X = 0263175 Y = 0700825

Cadastre : 1985 B5 1326

Statut juridique : propriété de la commune

Dossier de enquête partielle inventaire topographique établi en 1994, 1996 par Pierre Jugie; Brigitte Fromaget

(c) Inventaire général, 1994

HISTORIQUE

Datation : 12e siècle, 4e quart 15e siècle, 2e moitié 19e siècle. 1496 (porte la date, daté par travaux historiques) .

Auteur(s) :
Grandpierre (architecte), Dandier (entrepreneur)
(attribution par source).

Commentaire : Selon Soulltrait, l'église datait du 12e et du 15e siècle. L'abside romane, remplacée par l'actuel chœur polygonal, est encore visible sur le plan cadastral de 1830 ; c'était le seul vestige conservé lors de la reconstruction de l'édifice à la fin du 15e siècle. La chapelle gauche porte sur un culot l'inscription : l'an 1496 cette chapelle fut faite ; la charpente date également de cette époque. Vignol dépendait de la paroisse de Teigny depuis le 16e siècle. En 1840, la municipalité ne voulant plus participer aux réparations de l'église de Teigny, demanda la séparation d'avec cette commune " sous le rapport religieux " ; elle n'obtint son érection en paroisse qu'en 1877. Le 29 mai 1869, approbation des plans et devis relatifs aux travaux d'agrandissement et de restauration projetés à l'église. En 1881, l'architecte Grandpierre et l'entrepreneur Dandier furent déclarés responsables de malfaçons. Ces travaux de la 2e moitié du 19e siècle pourraient concerner l'important remaniement des voûtes, la construction du clocher-porche et de la sacristie.

DESCRIPTION

SITUATION : en village

MATERIAUX

Gros oeuvre : calcaire; moellon; enduit
Couverture : tuile plate; ardoise

STRUCTURE

Parti de plan : plan en croix latine

Localisation	: 58 - Vignol	Réf. : IA58000030
Adresse	: rue de l'Eglise	
Titre courant	: Eglise paroissiale Saint-Nazaire Saint-Celse	
Dénomination	: église paroissiale	

Vaisseaux et étages : 1 vaisseau
Couvrement : voûte d'ogives

COUVERTURE : toit à longs pans; croupe polygonale; toit à deux pans; appentis; flèche polygonale

DECOR

Technique : sculpture

Représentation : IHS; MA; écu; ornement végétal; ornement géométrique

Sujet : IHS, MARIA, écus lisses, support : culot, clef de voûte, porte latérale de la nef ; sujet : ornements géométrique et végétal, support : clefs de voûte et tympan.

COMMENTAIRE DESCRIPTIF

Clocher-porche antérieur, nef à trois travées et deux chapelles latérales, chœur prolongé par une abside polygonale. Des vestiges de nervures disparues ont été conservées sur les anciennes voûtes remaniées (nef et chapelle gauche). Flèche octogonale à égout carré en ardoise.

DOCUMENTATION

Archives

- A.D. Nièvre. Série 2 O, Vignol

- Archives paroissiales déposées au presbytère de Monceaux-le-Comte : registre-journal, notes relatives à l'érection de Vignol en paroisse.

Bibliographie

ANFRAY, M. *La cathédrale de Nevers et les églises gothiques du Nivernais*. Paris, 1964, 187.

SOULTRAIT, G. de. *Répertoire archéologique du département de la Nièvre*. Paris, 1875, col. 66-67.

TABLE DES ILLUSTRATIONS


- Fig.1 - Vue d'ensemble
Fig.2 - Elévation gauche
Fig.3 - Elévation droite
Fig.4 - Elévation droite et abside
Fig.5 - Chevet
Fig.6 - Portail
Fig.7 - Nef, porte latérale droite
Fig.8 - Mur extérieur droit de la nef : sculpture en remploi
Fig.9 - Façade du clocher, niche avec statue
Fig.10 - Vue de l'intérieur du porche
Fig.11 - Intérieur du porche, mur côté nef
Fig.12 - Vue intérieure prise du chœur
Fig.13 - Vue intérieure prise de l'entrée
Fig.14 - Vue rapprochée du chœur
Fig.15 - Nef, base du 2e pilier droit
Fig.16 - Nef, clef de voûte de la 1ère travée
Fig.17 - Nef, clef de voûte de la 2e travée
Fig.18 - Chapelle gauche
Fig.19 - Chapelle gauche, clef de voûte
Fig.20 - Chapelle gauche, culot postérieur gauche
Fig.21 - Chapelle gauche, lavabo
Fig.22 - Vue sur la chapelle droite
Fig.23 - Chapelle droite, culot antérieur droit
Fig.24 - Chapelle droite, culot postérieur gauche
Fig.25 - Chapelle droite, lavabo
Fig.26 - Lavabo près des fonts baptismaux

Pl. I Plan de situation et plan-masse.
Extrait du plan cadastral au 1/1250e, section B5, 1998.



Pl. II Plan.

Relevé au 1/50e, réduit au 1/150e, Alain Morelière, 1997.

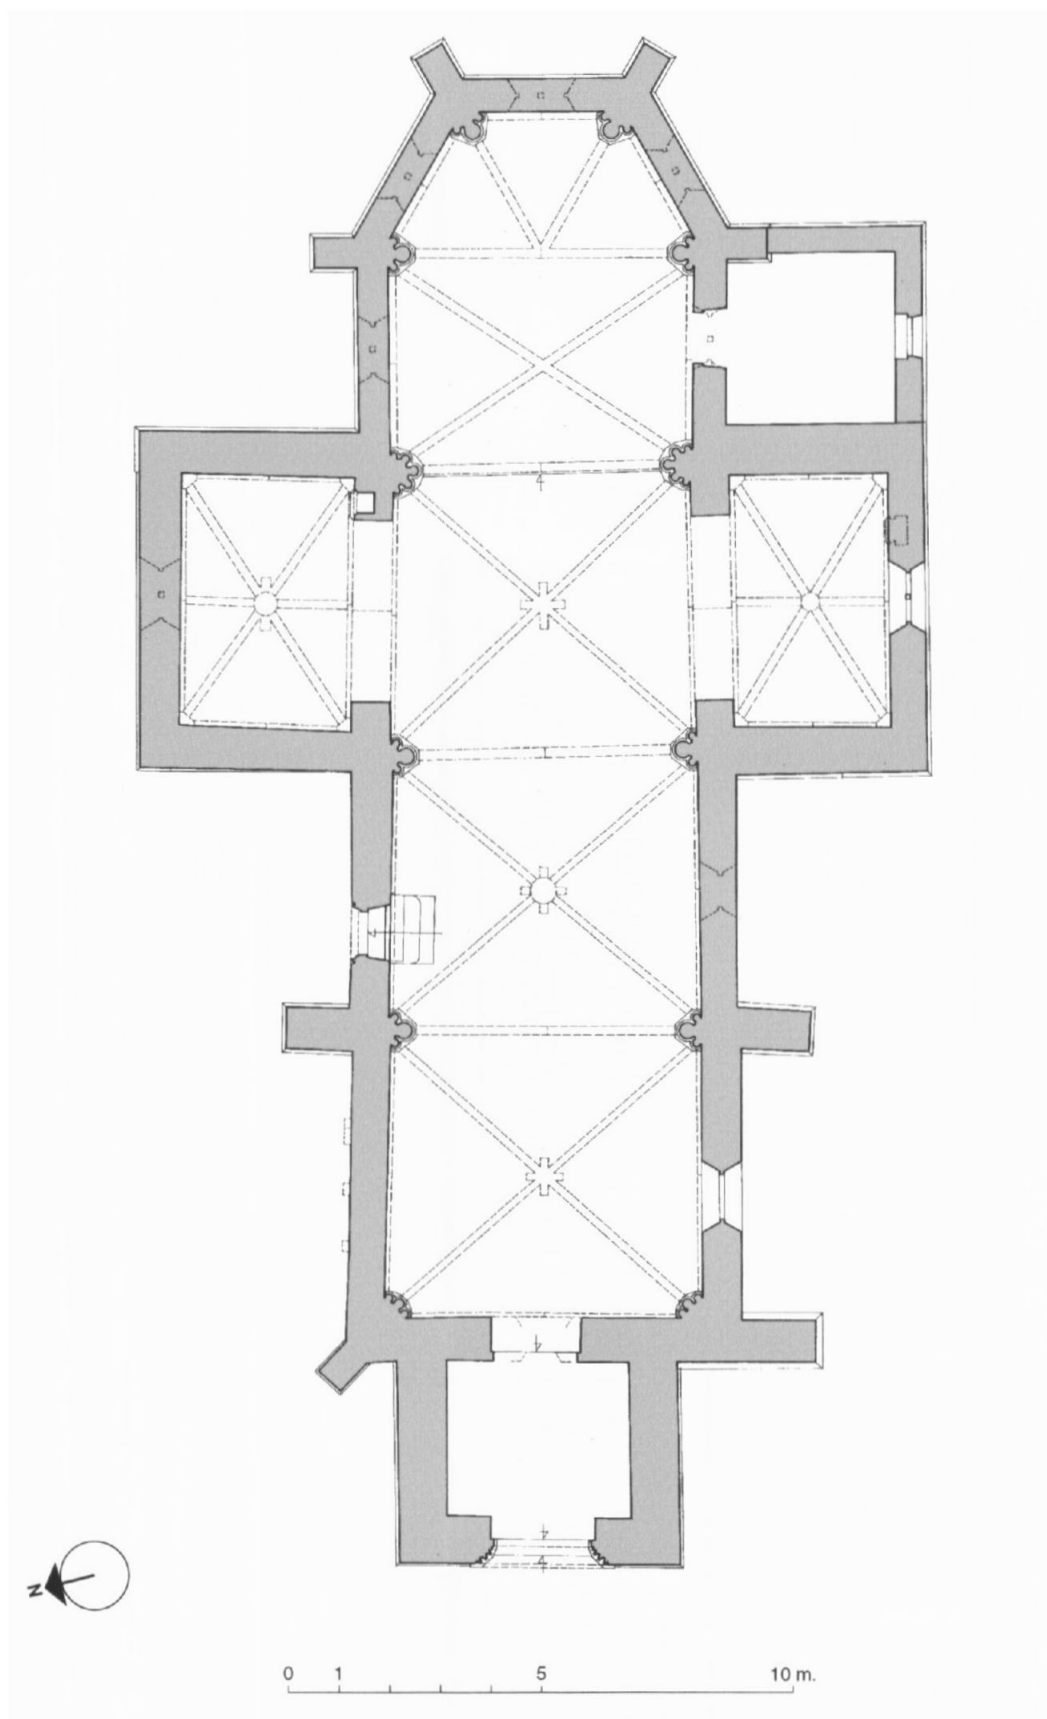

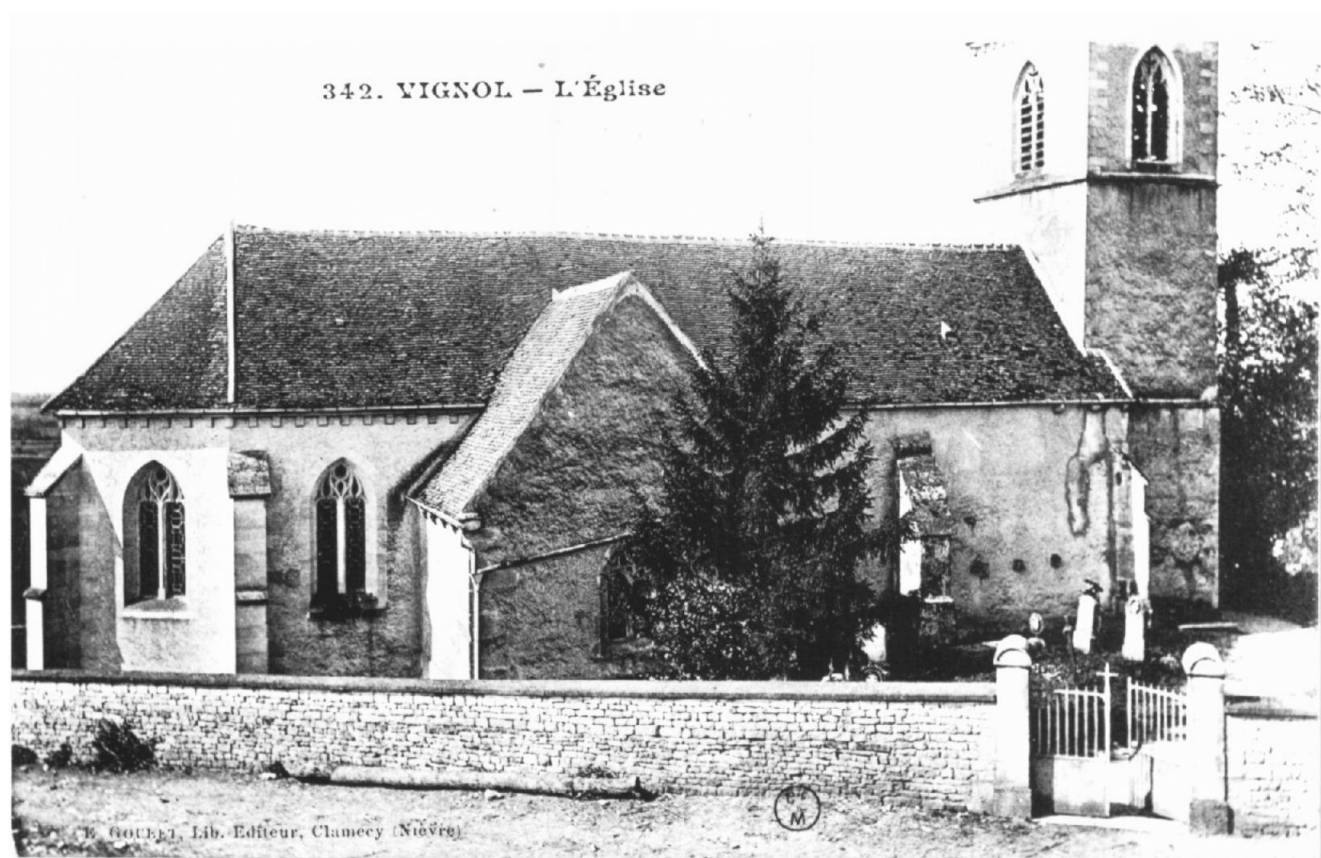


Fig.1 Vue d'ensemble

Ph. Inv. J. L. DUTHU
94 58 0694 V



Fig.2 Elévation gauche

Ph.Inv.J.L.DUTHU
94 58 0693 V



Fig.3 Elévation droite

Ph. Inv. J. L. DUTHU
94 58 0687 V



Fig.4 Elévation droite et abside

Ph.Inv.J.L.DUTHU
94 58 0686 V



Fig.5 Chevet

Ph.Inv.J.L.DUTHU
94 58 0692 V



Fig.6 Portail

Ph.Inv.J.L.DUTHU
94 58 0688 V



Fig.7 Nef, porte latérale droite

Ph.Inv.J.L.DUTHU
94 58 0690 X



Fig.8 Mur extérieur droit de la nef : sculpture en Ph.Inv.J.L.DUTHU
remploi 94 58 0689 X



Fig.9 Façade du clocher, niche avec statue

Ph.Inv.J.L.DUTHU
94 58 0691 X

Fig.10 Vue de l'intérieur du porche

Ph.Inv.J.L.DUTHU
94 58 0685 X



Fig.11 Intérieur du porche, mur côté nef

Ph.Inv.J.L.DUTHU
94 58 0684 V



Fig.12 Vue intérieure prise du chœur

Ph.Inv.J.L.DUTHU
94 58 0683 V



Fig.13 Vue intérieure prise de l'entrée

Ph.Inv.J.L.DUTHU
94 58 0680 V



Fig.14 Vue rapprochée du chœur

Ph.Inv.J.L.DUTHU
94 58 0679 V



Fig.15 Nef, base du 2e pilier droit

Ph.Inv.J.L.DUTHU
94 58 0676 X



Fig.16 Nef, clef de voûte de la lère travée

Ph.Inv.J.L.DUTHU

94 58 0672 X

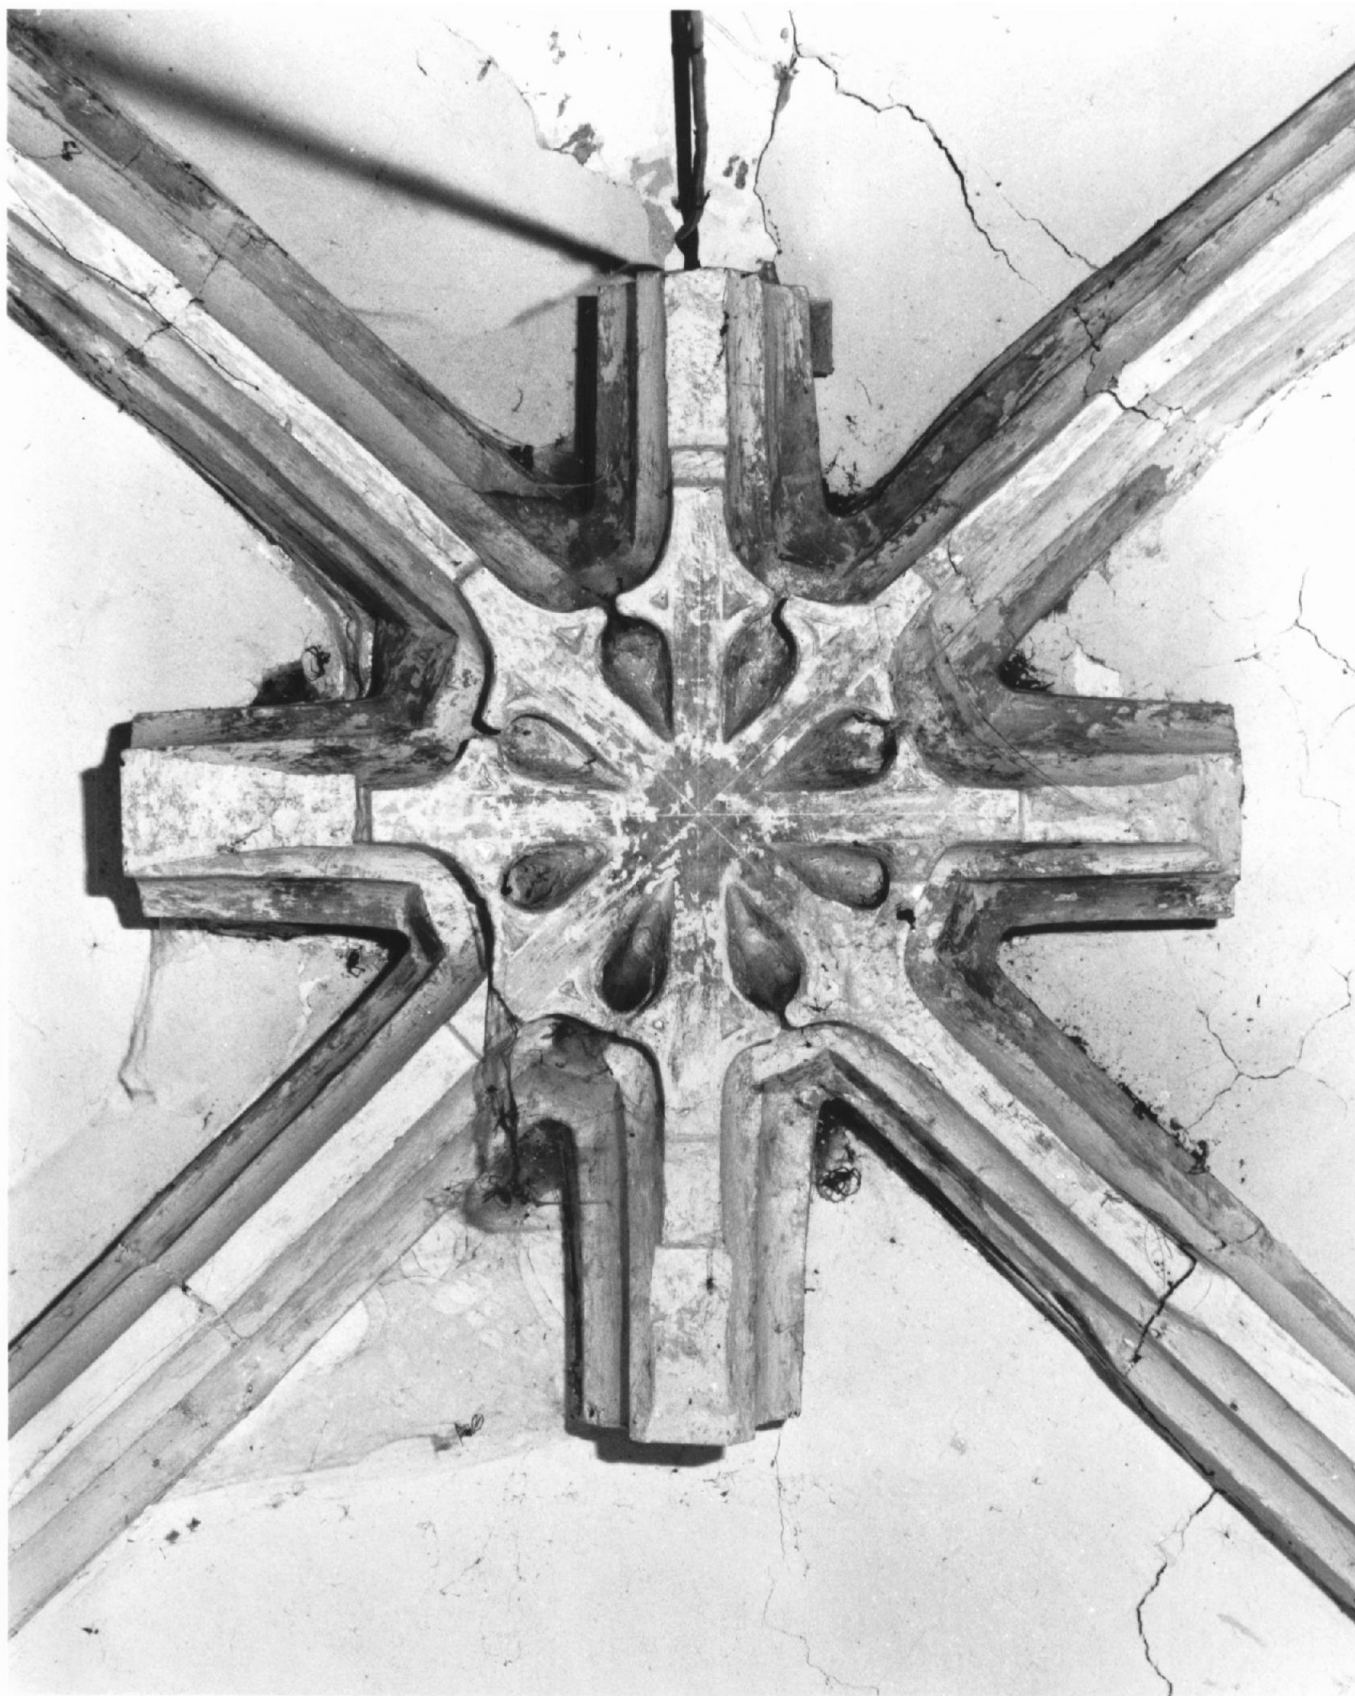


Fig.17 Nef, clef de voûte de la 2e travée

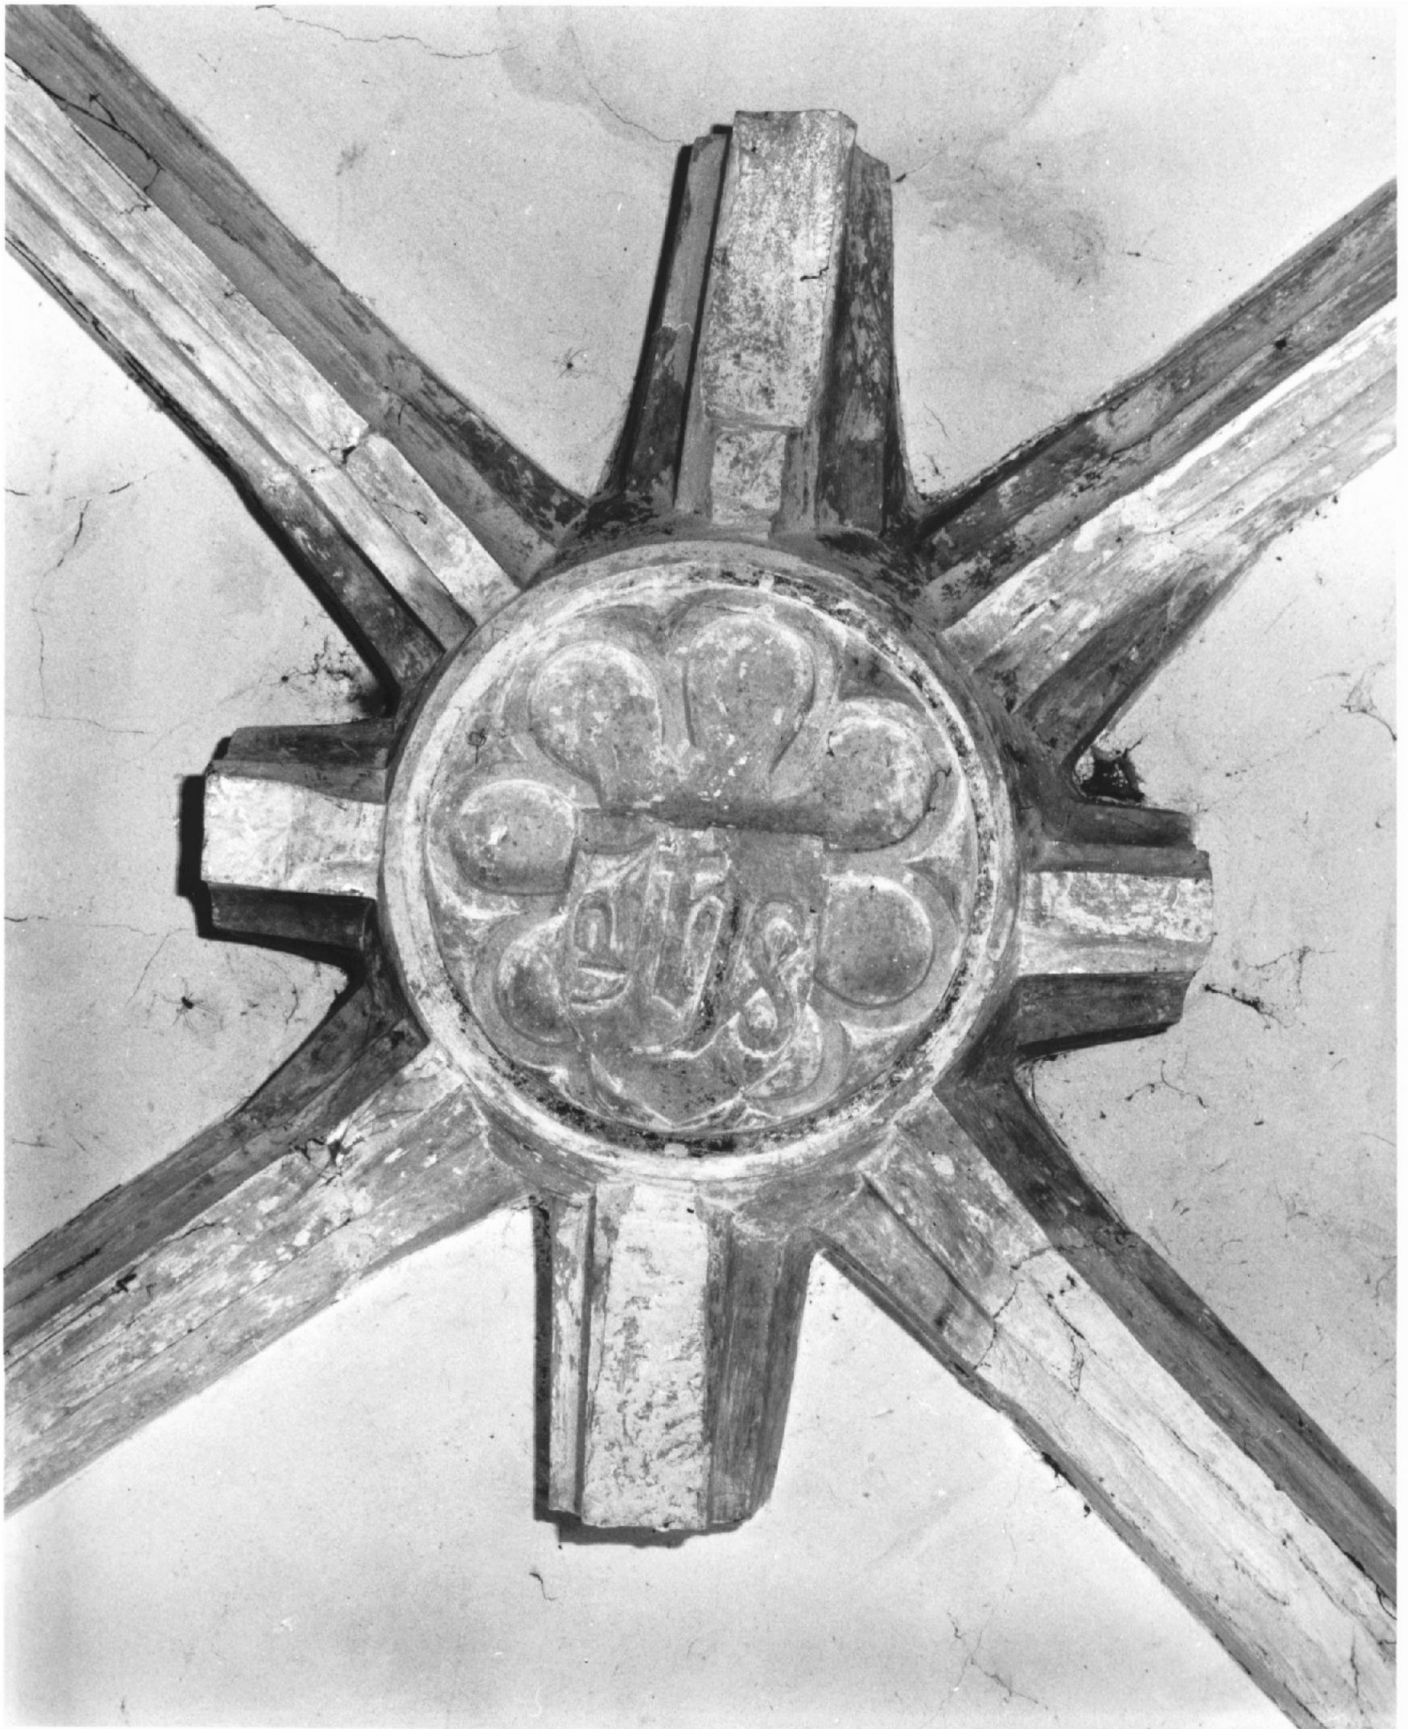
Ph.Inv.J.L.DUTHU
94 58 0671 X

Fig.18 Chapelle gauche

Ph.Inv.J.L.DUTHU
94 58 0682 V



Fig.19 Chapelle gauche, clef de voûte

Ph.Inv.J.L.DUTHU
94 58 0670 X



Fig.20 Chapelle gauche, culot postérieur gauche

Ph.Inv.J.L.DUTHU
94 58 0668 X



Fig.21 Chapelle gauche, lavabo

Ph.Inv.J.L.DUTHU
94 58 0669 X



Fig.22 Vue sur la chapelle droite

Ph.Inv.J.L.DUTHU
94 58 0681 V



Fig.23 Chapelle droite, culot antérieur droit

Ph.Inv.J.L.DUTHU

94 58 0666 X



Fig.24 Chapelle droite, culot postérieur gauche

Ph.Inv.J.L.DUTHU

94 58 0665 X



Fig.25 Chapelle droite, lavabo

Ph.Inv.J.L.DUTHU

94 58 0664 X



Fig.26 Lavabo près des fonts baptismaux

Ph.Inv.J.L.DUTHU
94 58 0675 X

