

Localisation : 58
Aire d'étude : Tannay
Commune : Moissy-Moulinot
Adresse : V. C. 6
Titre courant : **Château**
Dénomination : château

Référence : IA58000269

Cartographie : Lambert2 0702820 2259820

Cadastre : 1987 A1 1040, 127

Statut juridique : propriété privée

Protection :

à signaler

Etat de conservation : restauré

Dossier d'inventaire topographique établi en 1996, 1999 par Bernard Lauvergeon

(c) Inventaire général, 1996

HISTORIQUE

Datation : 1ère moitié 17e siècle. 18e siècle (?) , 19e siècle. .

Auteur(s) :
maître d'oeuvre inconnu.

Commentaire : Après avoir été la propriété des Chastellux (Jean de Chastellux qui meurt en 1333 était seigneur de Bazoches, Moissy et Chitry) , des La Perrière puis des Veilhan, le château de Moissy-Moulinot échoit par alliance en 1667 à César Louis du Puy, baron d'Avrigny. En 1731 il est acquis par Barthélemy Guillaume de Sermizelles qui avait épousé en 1720 Marie-Anne Mérat, fille de Charles Mérat, substitut au procureur du roi à Auxerre, et d'Anne Bouchet de Bazoches. Le château restera dans la même famille pendant un siècle : en 1831 une des descendantes de Barthélemy Guillaume de Sermizelles, peut-être Me de Goy, vend le domaine à la famille Perrier originaire de Château-Chinon. Après la mort de Germain Perrier en 1916, le château et la terre de Moissy sont revendus à la famille Billardon qui l'a cédé depuis à Mr et Me Duffour, les actuels propriétaires. Le château, comme le logis annexe, est une construction homogène de la 1ère moitié du 17e siècle. En revanche, le bâtiment nord des communs, sans doute plus tardif (18e siècle ?) , a été agrandi au 19e siècle, après 1835, date du cadastre ancien. A la même époque fut détruite la tour circulaire qui faisait pendant au colombier, au sud.

DESCRIPTION

SITUATION : en village

PARTIES CONSTITUANTES : remise ; communs ; logement ; vivier

MATERIAUX

Gros oeuvre : calcaire ; moellon ; enduit

Localisation : 58 - Moissy-Moulinot

Réf. : IA58000269

Adresse : V. C. 6

Titre courant : Château

Dénomination : château

Couverture : tuile plate

STRUCTURE

Parti de plan : plan régulier

Vaisseaux et étages : 1 étage carré ; étage de comble

Couvrement : voûte en berceau ; voûte d'arêtes

ELEVATIONS : élévation ordonnancée

COUVERTURE : toit à longs pans ; croupe ; toit en pavillon ; toit conique ; appentis

DISTRIBUTION : escalier dans-oeuvre ; escalier tournant à retours sans jour ; en maçonnerie ; sur voûte

COMMENTAIRE DESCRIPTIF

Un portail couvert, précédé d'une allée axiale rectiligne bordée de tilleuls, donne accès à la cour antérieure. Bâtiment d'habitation de plan rectangulaire flanqué de deux pavillons sur les angles postérieurs ; logis annexe, plus bas, situé au même alignement, au nord. Le bâtiment allongé des communs, en retour d'équerre, ferme la cour au nord. Il abrite sous le même toit logement de domestiques, remise, granges et écuries. La porte charretière gauche est couverte d'un arc en anse-de-panier, celle de droite s'ouvre sous un arc en plein-cintre. Colombier de plan circulaire à l'ouest du château, en bordure de la VC 6 (parcelle 127) . Sous la remise ouverte implantée à gauche de la cour une échelle de meunier donne accès au comble d'un long bâtiment de dépendance contiguë (ancienne ferme du château ?) . Puits à margelle circulaire en pierre de taille, monolithe, sous la remise. Les étages du logis, simples en profondeur, sont desservis par un escalier central ; cheminée monumentale engagée dans le mur droit, au rez-de-chaussée ; plafonds à solives apparentes ; enduit à la chaux et badigeon bleu dans la cage de l'escalier.

Pl. I Plan de situation et plan-masse.
Extrait du plan cadastral au 1/1250e, section A1, 1995.

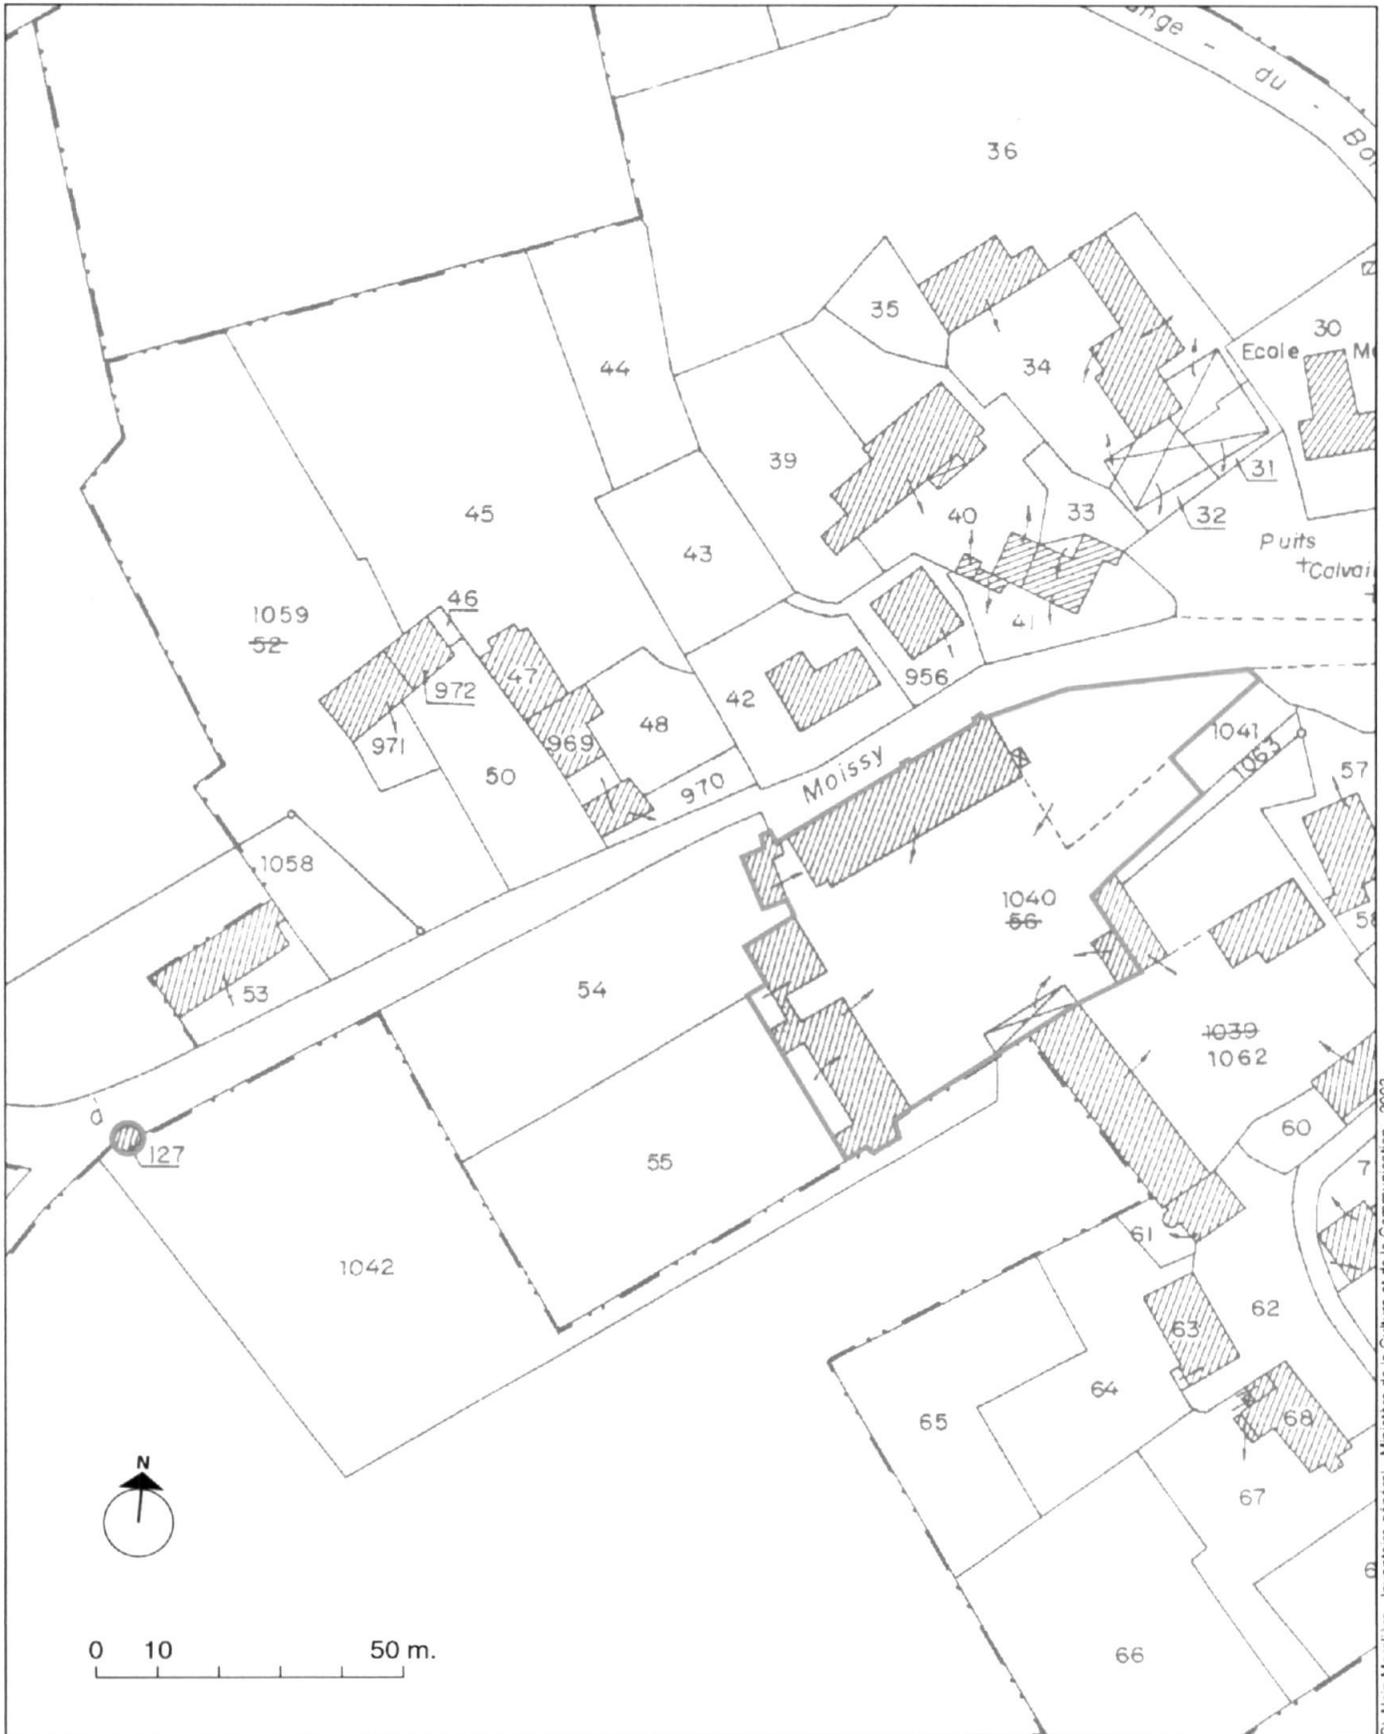


Fig. 001 Le bâtiment principal et le logis annexe. Vue d'ensemble prise du portail d'entrée

96 58 0299 V
96 58 0300 ZA



Fig. 002 Le logis. Façade antérieure

96 58 0294 V
96 58 0295 VA
96 58 0296 ZA

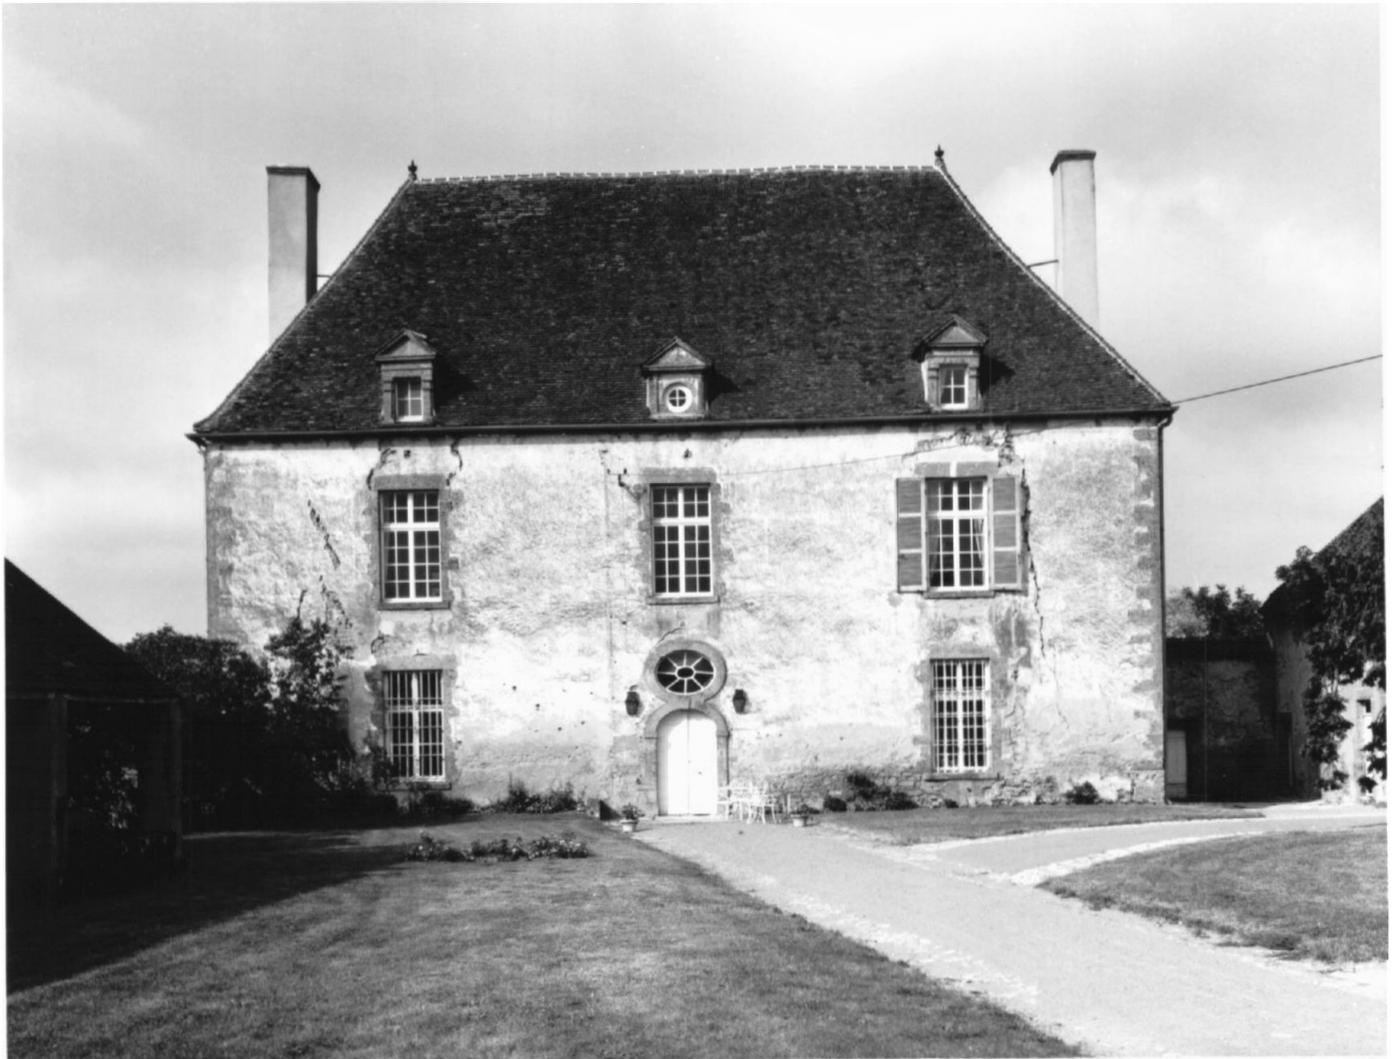


Fig. 003 Le logis, élévation antérieure. Lucarne axiale, détail

96 58 0303 X



Fig. 004 Le logis, élévation antérieure. Lucarne gauche, détail

96 58 0304 X



Fig. 005 Le logis, élévation antérieure. Porte axiale, détail

96 58 0305 X



Fig. 006 Le logis, élévation postérieure. Vue axiale

96 58 0309 V
96 58 0310 ZA



Fig. 007 Le logis, élévation postérieure. Vue de trois-quarts

96 58 0307 V
96 58 0308 ZA



Fig. 008 Le portail d'entrée

96 58 0301 V
96 58 0302 ZA



Fig. 009 Remise et revers du portail Vue d'ensemble

96 58 0306 V



Fig. 010 Les communs. Façade sur cour

96 58 0297 V
96 58 0298 ZA



Fig. 011 Le colombier

93 58 0771 V
93 58 0772 ZA

