

Localisation : 58
Aire d'étude : Tannay
Commune : Monceaux-le-Comte
Adresse : rue de l' Abreuvoir

Titre courant : **Maison de maître**
Dénomination : maison
Destinataire : de maître

Référence : IA58000372

Cartographie : Lambert2 0700000 2259820

Cadastre : 1986 A3 278, 279, 280

Statut juridique : propriété privée

Protection :

Dossier d'inventaire topographique établi en 1993, 2000 par Lauvergeon Bernard

(c) Inventaire général, 1993

HISTORIQUE

Datation : 17e siècle , 1er quart 19e siècle. .

Auteur(s) :
maître d'oeuvre inconnu.

Commentaire : Maison de maître construite au 17e siècle, remaniée et agrandie dans le 1er quart du 19e siècle. par l'adjonction d'un corps de dépendance, à l'alignement du logis (remise et écuries) .

DESCRIPTION

SITUATION : en village

PARTIES CONSTITUANTES : logis ; four à pain ; remise ; étable ; colombier ; vivier

MATERIAUX

Gros oeuvre : calcaire ; moellon sans chaîne en pierre de taille ; enduit
Couverture : ardoise ; tuile plate

STRUCTURE

Vaisseaux et étages : sous-sol ; rez-de-chaussée surélevé ; 1 étage carré ; étage de comble
Couvrement : voûte en berceau segmentaire

COUVERTURE : toit à longs pans brisés ; pignon couvert ; toit en pavillon
Jardin : labyrinthe de jardin

COMMENTAIRE DESCRIPTIF

Domaine implanté sur trois vastes parcelles qui rejoignent la rivière l'Yonne, à l'ouest. Le logis, situé en bordure

Localisation	: 58 - Monceaux-le-Comte	Réf. : IA58000372
Adresse	: rue de l' Abreuvoir	
Titre courant	: Maison de maître	
Dénomination	: maison	

de la rue de l'Abreuvoir, comprend un rez-de-chaussée surélevé de quelques marches sur cave, un étage carré et un étage de comble. Four à pain et souillardes adossés au mur-pignon sur rue. Feuillures aux encadrements des fenêtres du rez-de-chaussée. Appuis saillants. Voûte en berceau segmentaire nervuré sur les caves. Le logis est flanqué d'un bâtiment de dépendances, de plan en L, qui abrite une remise (ou une cuverie) , et une écurie. Logis annexe en retour d'équerre, à l'arrière de la cour, comprenant un rez-de-chaussée de plain-pied et un étage carré. Lucarne de service à fenêtre en arc segmentaire, en façade. Toit brisé sur les deux bâtiments d'habitation. Colombier de plan carré avec échelle tournante et nichoirs en bois, à l'ouest des bâtiments, en bordure de la rue de l'Abreuvoir. Toit en pavillon couvert de tuiles plates. Les vestiges d'un labyrinthe de buis et d'un vivier sont encore visibles, au nord du domaine (parcelle 278) . Le plan du vivier figure d'ailleurs sur le cadastre ancien. Les grands arbres qui ponctuent la prairie et ce qui subsiste d'anciennes terrasses laissent supposer qu'un parc était aménagé jusqu'aux rives de l'Yonne.

TYPOLOGIE : important domaine avec logis de maître et logis annexe, dépendances, colombier, vivier et labyrinthe, implanté en périphérie du village, sur un vaste terrain rejoignant l'Yonne, ancien parc planté de grands arbres

Pl. I Plan de situation et plan-masse.
Extrait du plan cadastral au 1/1250e, section A3, 1996.

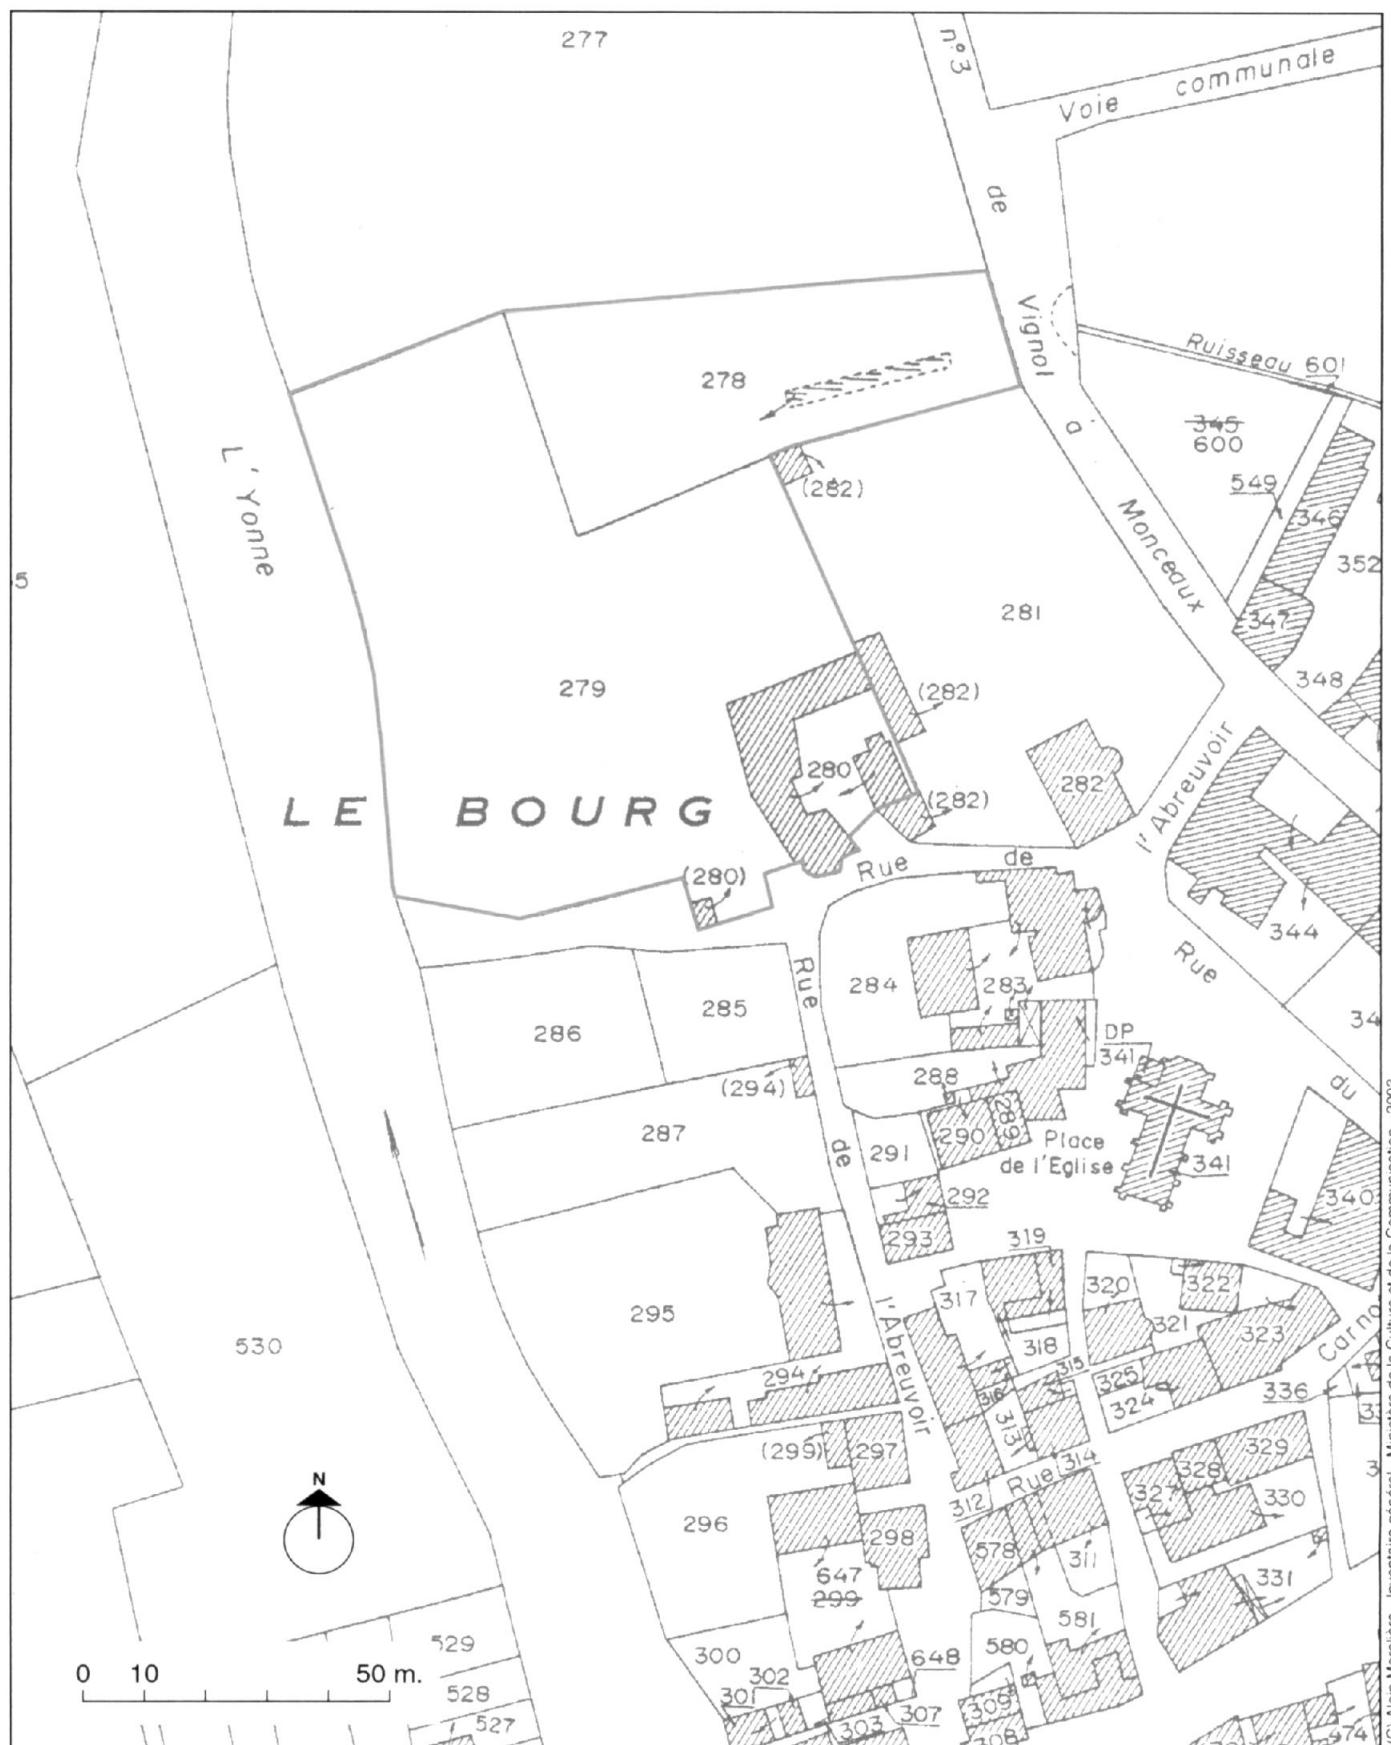


Fig. 001 Façade antérieure

93 58 0717 V



Fig. 002 Vue d'ensemble prise de la rue

93 58 0718 X

93 58 0719 ZA



Fig. 003 Le colombier

93 58 0720 X

