

Localisation : 58
Aire d'étude : Tannay
Commune : Monceaux-le-Comte
Adresse : place de l' Eglise

Titre courant : **Maison de maître**
Dénomination : maison
Destinataire : de maître

Référence : IA58000374

Cartographie : Lambert2 0700020 2259770

Cadastre : 1986 A3 283

Statut juridique : propriété privée

Protection :

Dossier d'inventaire topographique établi en 1993, 2000 par Lauvergeon Bernard

(c) Inventaire général, 1993

HISTORIQUE

Datation : 17e siècle , 19e siècle. .

Auteur(s) :
maître d'oeuvre inconnu.

Commentaire : Logis et dépendances construits au 17e siècle, remaniés au 19e siècle. Le plan des deux bâtiments principaux n'a subi aucune modification depuis 1835, date du cadastre ancien.

DESCRIPTION

SITUATION : en village

PARTIES CONSTITUANTES : remise ; écurie

MATERIAUX

Gros oeuvre : calcaire ; moellon ; enduit
Couverture : ardoise ; tuile plate

STRUCTURE

Vaisseaux et étages : étage de soubassement ; rez-de-chaussée surélevé ; étage de comble

COUVERTURE : toit à longs pans brisés ; toit à longs pans ; pignon couvert ; ruellée

DISTRIBUTION : escalier demi-hors-oeuvre ; escalier tournant

DECOR

Technique : ferronnerie
Représentation : boeuf

Localisation	: 58 - Monceaux-le-Comte	Réf. : IA58000374
Adresse	: place de l' Eglise	
Titre courant	: Maison de maître	
Dénomination	: maison	

Girouette ornée d'un boeuf, au mur-pignon des dépendances.

COMMENTAIRE DESCRIPTIF

Logis situé en bordure de la place de l'église. Le rez-de-chaussée est surélevé sur un étage de soubassement enterré à l'arrière. Accès aux différents niveaux par un escalier en vis, en bois. Tourelle de l'escalier circulaire, à demi-hors-oeuvre en façade, couverte d'un toit conique. Archère aux deux-tiers supérieurs, au sud-est. Un degré droit perpendiculaire, de 7 marches, accoté à la tourelle, dessert, en façade, la terrasse du logis. Grange et écurie, à l'arrière du logis. Porte charretière à linteau de bois. Girouette au mur-pignon (boeuf) . Ardoises sur le logis, tuiles plates sur les dépendances.

Pl. I Plan de situation et plan-masse.

Extrait du plan cadastral au 1/1250e, section A3, 1996.

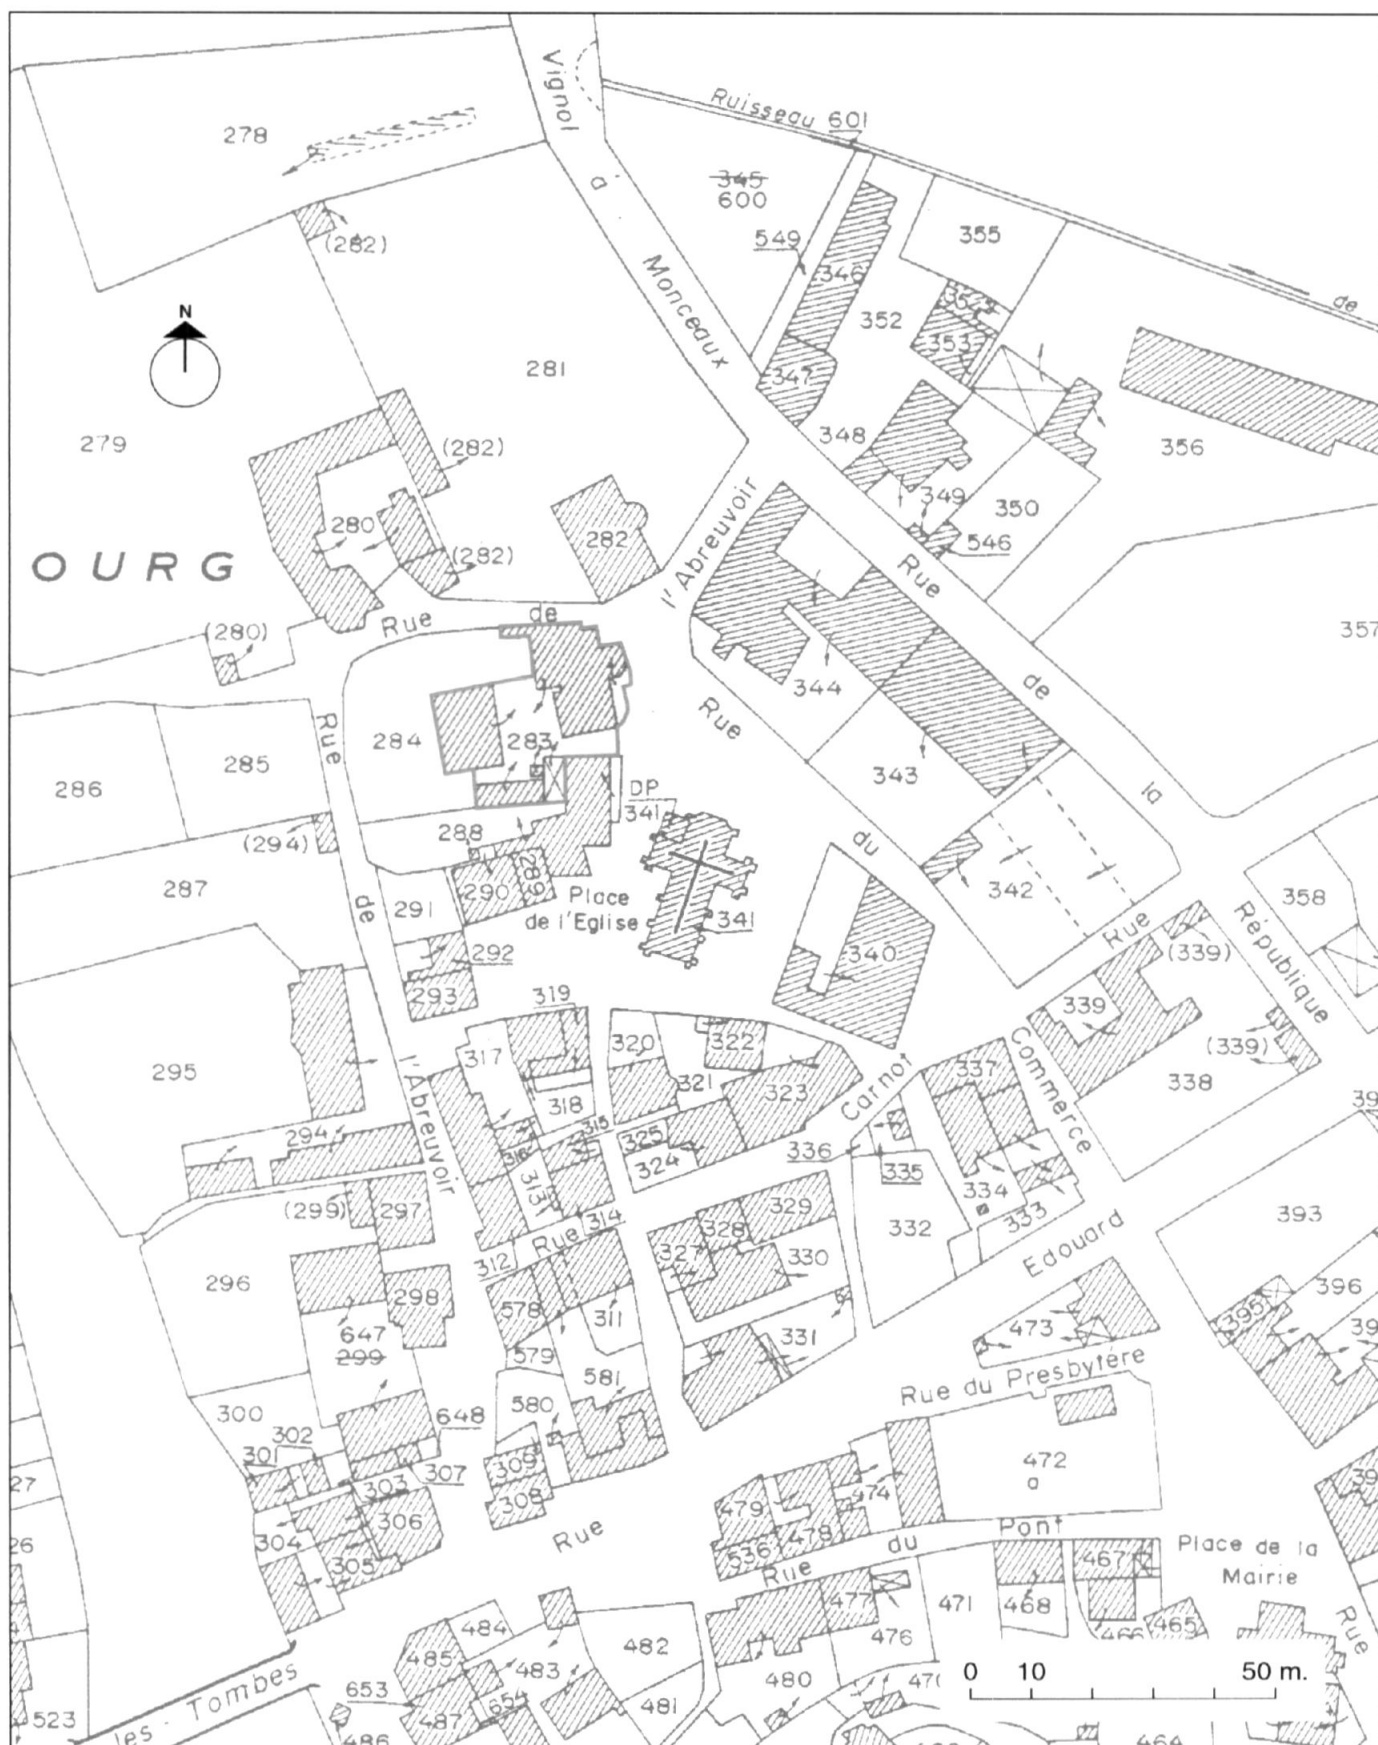


Fig. 001 Vue d'ensemble prise de la place

93 58 0691 V
93 58 0692 ZA

