

Département : 87

IA87000199

Aire d'étude : Limoges

Adresse : Beaupuy (rue de) 39

Dénomination : **usine de chaussures**

Destinations : **usine de bonneterie ; vinaigrerie**
successives et
actuelles

Appellation et titre : **usine de chaussures Breton et Chassein, puis usine de bonneterie L. Sage**

Canton : Limoges-Centre

Coordonnées : Lambert2 0515635 ; 0093749

Cadastre : 2002 BE 403, 404, 405

Propriété privée

Dossier de patrimoine industriel (enquête partielle, commune de Limoges) établi en 2002 par Pillet Frédéric (c) Inventaire général, 2002

HISTORIQUE

Datation : 1er quart 20e siècle, 1905, daté par source.

COMMENTAIRE HISTORIQUE: Construite en 1905, cette usine est occupée par l'usine de chaussures Breton et Chassein spécialisée dans la fabrication de tiges. La même année un logement patronal est édifié. Après la Première Guerre mondiale l'entreprise est reprise par Dominique Breton, puis semble cesser toute activité en 1936. En 1937 elle est reprise par l'usine de Bonneterie L. Sage, occupée par l'usine de Chaussures Cheraud vers 1955, puis à nouveau par une usine de bonneterie vers 1965. En 1969 la vinaigrerie Delouis, implantée sur la parcelle voisine, acquiert le site qu'elle intègre à son exploitation. Le logement patronal est aujourd'hui distinct de l'usine. L'atelier de fabrication abrite en rez-de-chaussée les opérations de mise en bouteilles et d'expédition, tandis que le premier étage et l'étage de comble sont réservés au stockage des étiquettes et emballages.

Dans les années 1920 l'usine de chaussures emploie environ 25 personnes, dont une quinzaine d'ouvrières.

DESCRIPTION

SITUATION : en ville

COMPOSITION D'ENSEMBLE

Parties constituantes : atelier de fabrication ; logement patronal

MATERIAUX

Gros œuvre : calcaire ; moellon ; pierre de taille ; enduit ; métal ; brique

Couverture : tuile mécanique ; ardoise

STRUCTURE

Vaisseaux et étages : sous-sol ; 2 étages carrés ; étage de comble

COUVERTURE : toit à longs pans

COMMENTAIRE DESCRIPTIF: L'atelier est doté d'un étage carré et d'un étage de comble, couvert d'un toit à longs pans en tuile mécanique. Les deux niveaux sont percés de larges baies sur toute la surface des pignons et du mur gouttereau Sud (le mur Nord est adossé à la vinaigrerie voisine). Celles-ci sont accolées, délimitées par des piliers en pierre de taille, et couvertes de linteaux métalliques. Le pignon Est est percé au niveau de l'étage de comble d'une grande baie en demi-cercle. Les murs sont en moellon de pierre enduit, les chaînages d'angle harpés en pierre de taille en calcaire, les allèges en brique apparente. Les planchers du premier étage sont portés par une rangée intermédiaire de colonnes de fonte, ceux de l'étage de comble par une rangée de poteaux en bois (avec aisseliers). Des percements ont été réalisés dans le mur mitoyen avec la vinaigrerie, pour permettre les circulations avec l'usine voisine. Le logement patronal est en moellon enduit (sauf le rez-de-chaussée). Il est composé d'un sous-sol, de deux étages carrés. La toiture est à deux pans, en ardoise.

DOCUMENTATION

Archives Communales de Limoges

- Série 1 G 61 : Matrices des contributions personnelles mobilière et des patentes.

Année 1925.

- Série 1 G 58 & 59 : Matrices cadastrales de Limoges.

2^e série (1882-1914) – 1^{ère} division – Case 5118.

3^e série (après 1914) – Nord Ouest – Case 649.

3^e série (après 1914) – Ouest – Case 10146.

- Annuaire et almanachs du département de la Haute-Vienne des années 1906-1969.

Archives Départementales de la Haute-Vienne

- 10 M 60 : Rapports du préfet aux ministères du Commerce et du Travail sur la situation du chômage dans la chaussure et documents ayant servi à établir ces rapports - 1920.

Ville de Limoges – Police Municipale - Rapport à M. Le Commissaire Central – Limoges – 28/06/20.

Tableau des établissements fabricants de tiges le 08.12.1920.

- 10 M 63 : Rapports des sous-préfets, commissaires de police et inspecteurs du travail, sur la situation du chômage, son évolution et sur les manifestations organisées pour ou par les chômeurs. 1920-1935.

Tableau des fabriques de Tiges piquées – Situation au point de vue du chômage – 29/12/1926.

- 8 M 92 : Chaussures - législation concernant la protection du commerce et de l'artisanat, recensement des fabriques de chaussures dans le département (1936-1939).


Enquêtes sur l'industrie de la chaussure - Questionnaire adressé le 5/12/1936 par l'inspection du travail.

TABLE DES ILLUSTRATIONS

Des.1	Plan de localisation : faubourg Nord de Limoges. Carte topographique, 2001, 1 : 25 000°, IGN, Scan 25®, F051-058.	
Des.2	Plan de localisation : site de l'usine. Carte topographique, 2001, 1 : 12 500°, IGN, Scan 25®, F051-058.	
Des.3	Plan masse. D'après le plan cadastral, 2002, section BE, 1 : 500, Origine cadastre © Droits de l'Etat réservés.	
Fig.1	Atelier vu du Sud-Est.	02870476VA 02870349V
Fig.2	Rez-de-chaussée de l'atelier, actuel atelier d'embouteillage de la vinaigrerie Delouis.	02870505X
Fig.3	Premier étage de l'atelier, actuel magasin de stockage des étiquettes de la vinaigrerie Delouis.	02870501X
Fig.4	Premier étage de l'atelier, actuel magasin de stockage des étiquettes de la vinaigrerie Delouis.	02870502X
Fig.5	Etage de comble de l'atelier, actuel magasin de stockage des étiquettes de la vinaigrerie Delouis.	02870503X

Usine de chaussures Breton & Chassein, puis usine de bonneterie L. Sage, actuellement vinaigrerie Delouis


Des.1 Plan de localisation : faubourg Nord de Limoges.
Carte topographique, 2001, 1 : 25 000°, IGN, Scan 25@, F051-058.

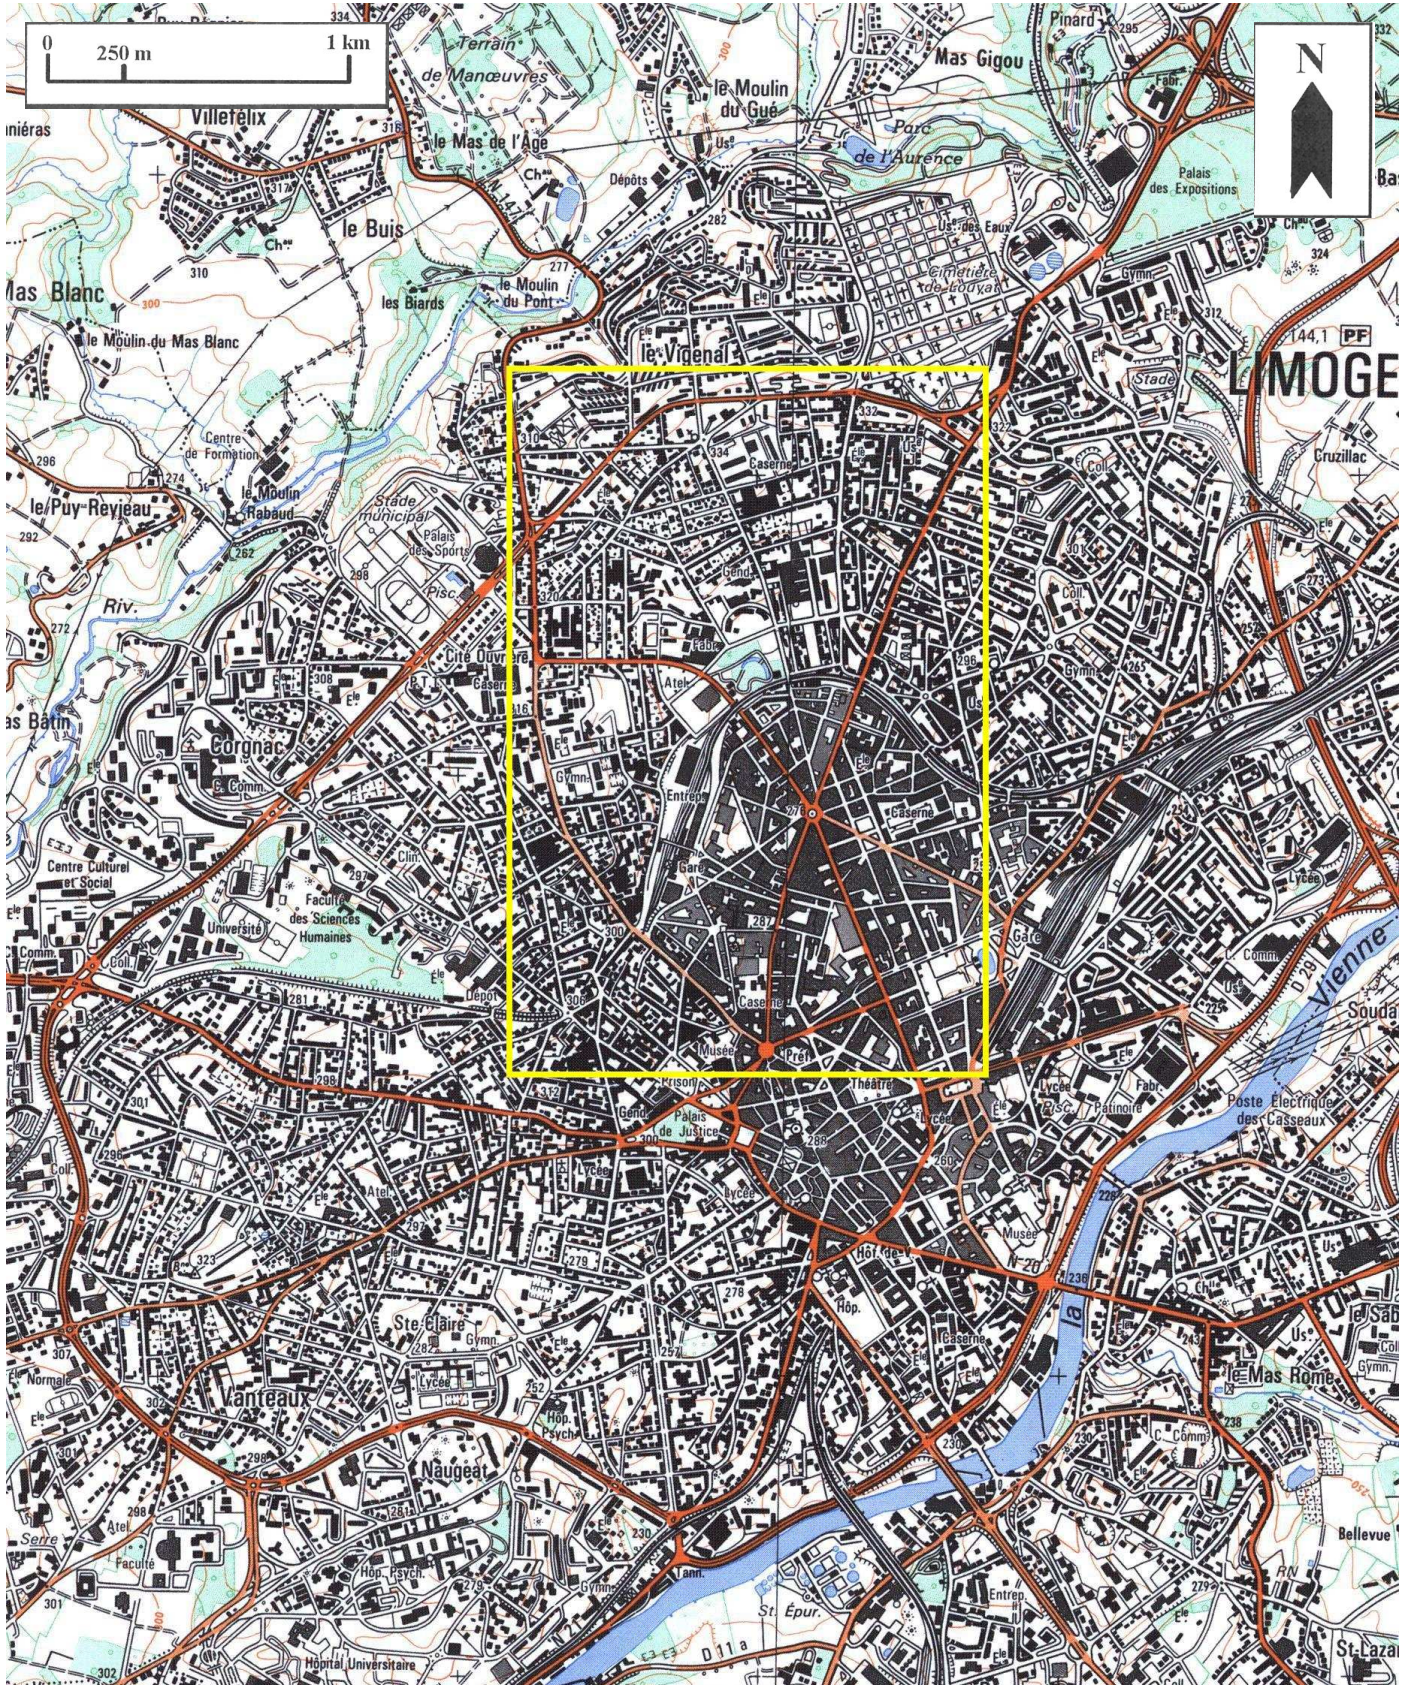

Usine de chaussures Breton & Chassein, puis usine de bonneterie L. Sage, actuellement vinaigrerie Delouis

Des.2 Plan de localisation : site de l'usine.

Carte topographique, 2001, 1 : 12 500°, IGN, Scan 25®, F051-058.

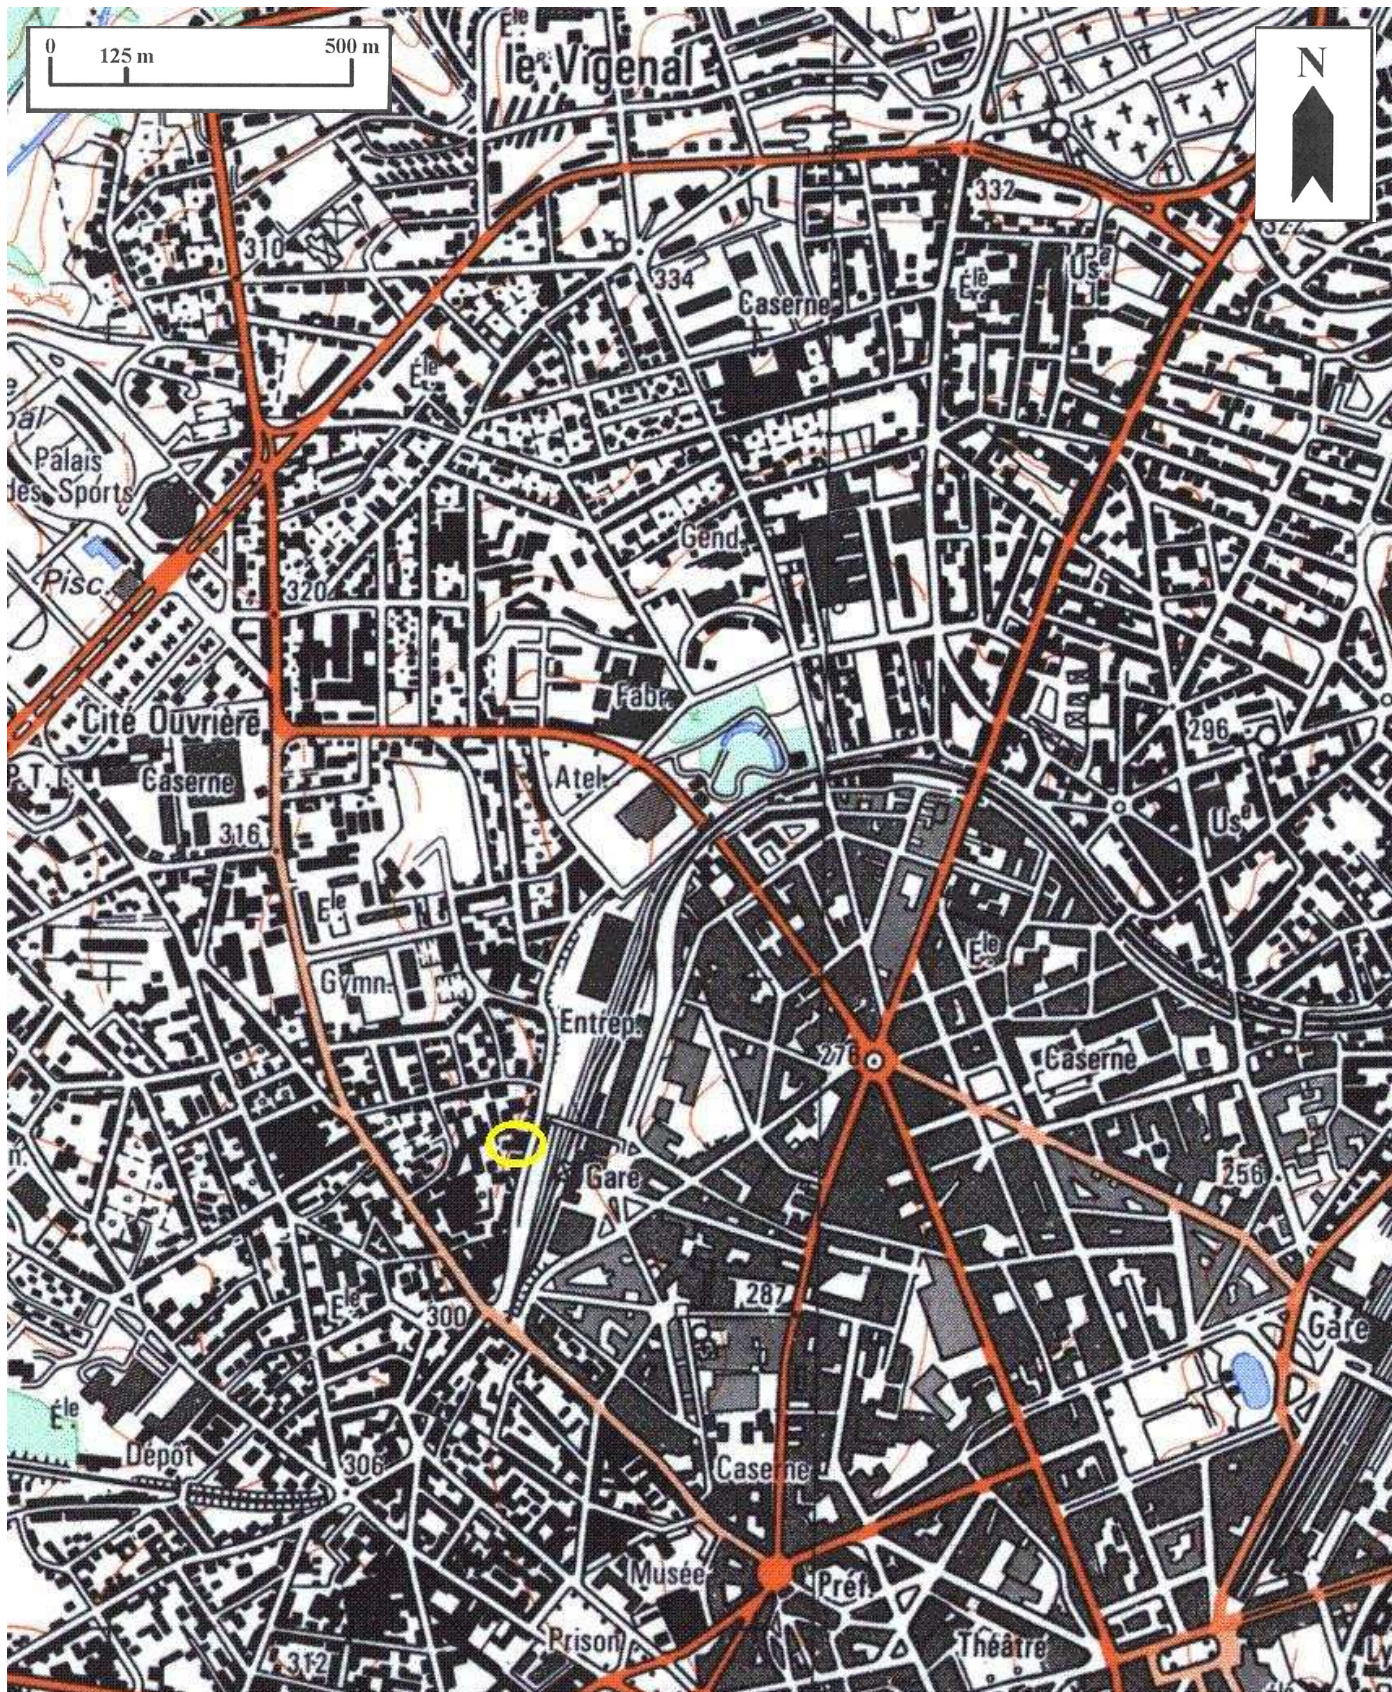

Des.3 Plan masse.

D'après le plan cadastral, 2002, section BE, 1 : 500, Origine cadastre © Droits de l'Etat réservés.

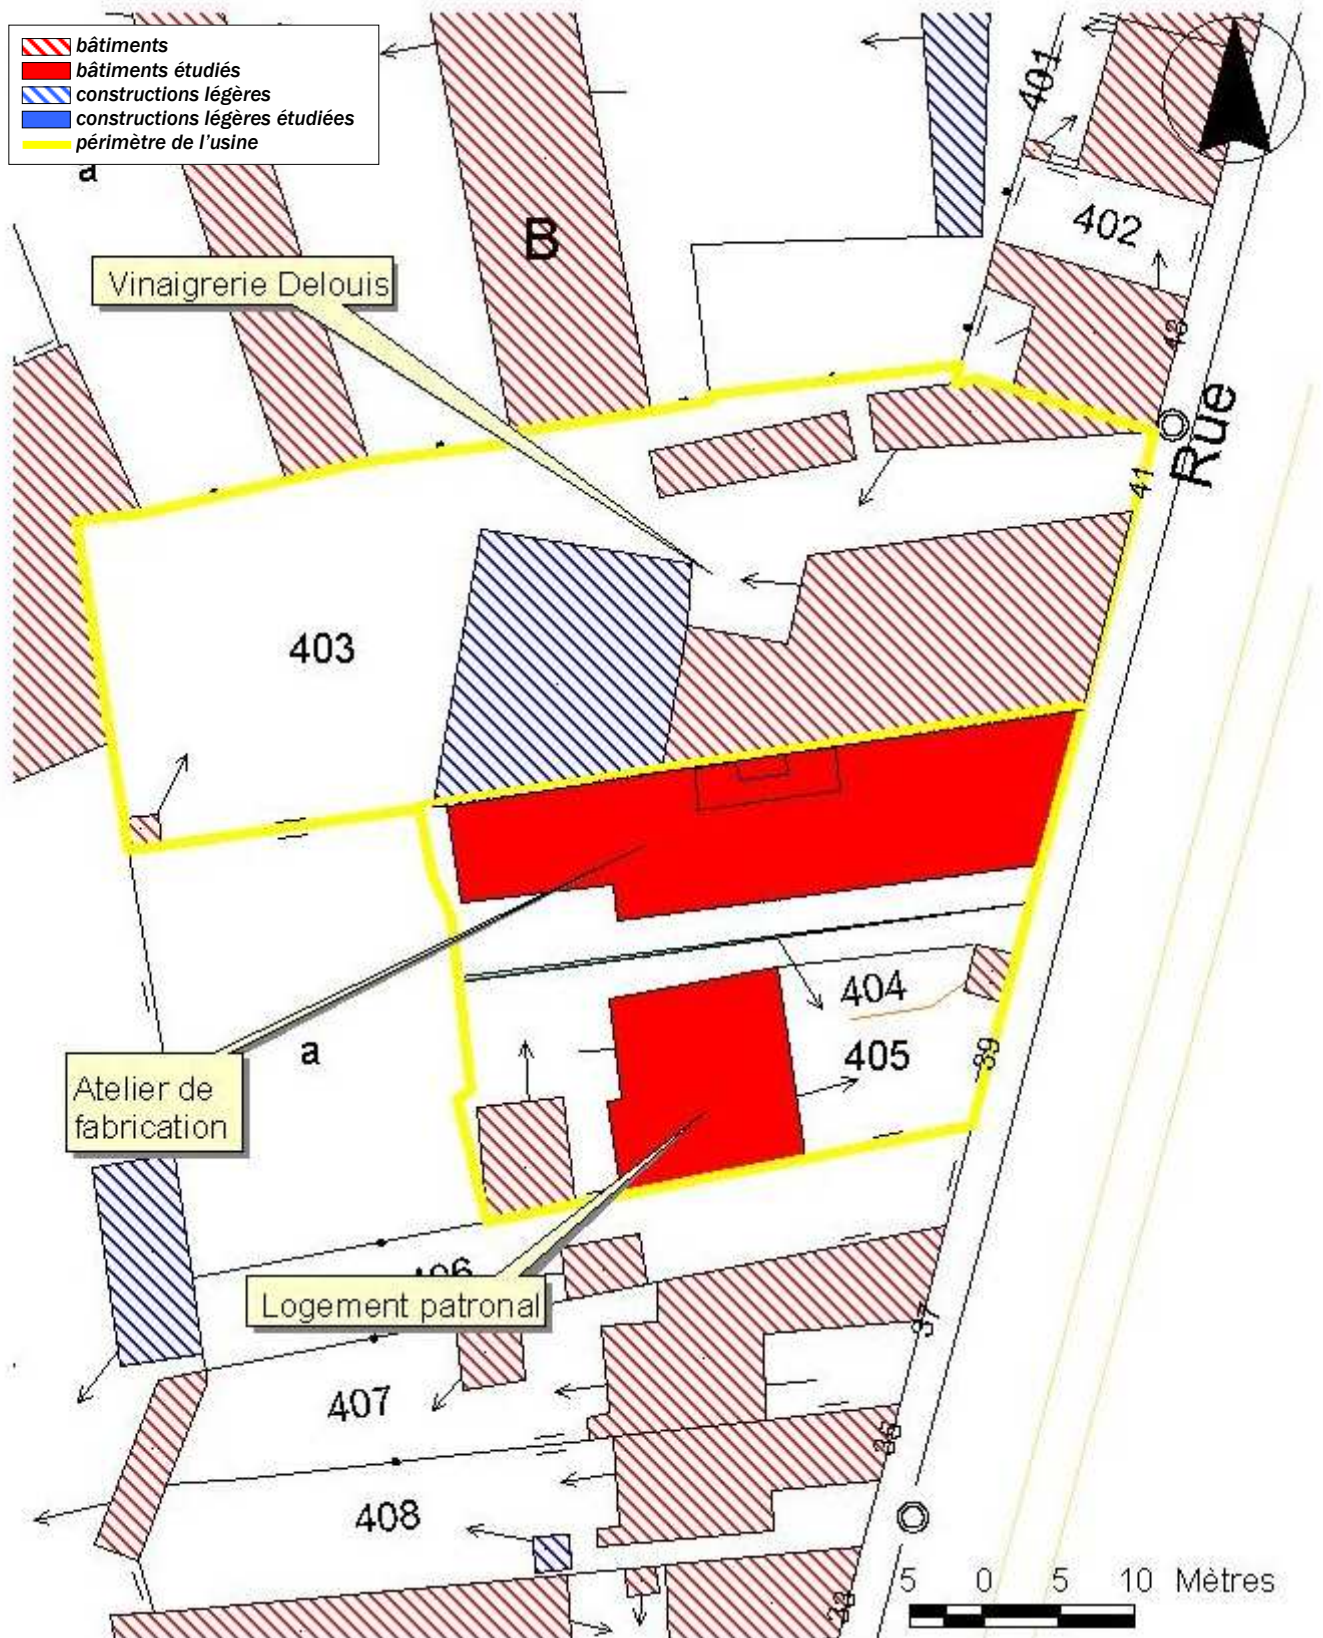


Fig.1 Atelier vu du Sud-Est.

Ph. Inv. Ph. Rivière
02870476VA
02870349V



Fig.2 Rez-de-chaussée de l'atelier, actuel atelier d'embouteillage de la vinaigrerie Delouis.

Ph. Inv. Ph. Rivière
02870505X



Fig.3 Premier étage de l'atelier, actuel magasin de stockage des étiquettes de la vinaigrerie Delouis.

Ph. Inv. Ph. Rivière
02870501X



Fig.4 Premier étage de l'atelier, actuel magasin de stockage des étiquettes de la vinaigrerie Delouis.

Ph. Inv. Ph. Rivière
02870502X



Fig.5 Etage de comble de l'atelier, actuel magasin de stockage des étiquettes de la vinaigrerie Delouis.

Ph. Inv. Ph. Rivière
02870503X

