

Localisation : 42
Aire d'étude : Saint-Bonnet-le-Château
Commune : Saint-Maurice-en-Gourgois
Lieu-dit : le Theil
Titre courant : **ferme**
Dénomination : ferme

Référence : IA42000299

Cartographie : Lambert3 X = 0746170 Y = 0349520

Cadastre : 1824 A1 222, 223, 225; 1986 A2 858

Statut juridique : propriété privée

Dossier de pré-inventaire établi en 1996, 1997 par Ducouret Bernard; Monnet Thierry

(c) Inventaire général, 1996

HISTORIQUE

Datation : 18e siècle, 19e siècle. 2e quart 20e siècle. .

Commentaire : Ferme édifiée au 18e siècle. Au 19e siècle, après 1824, construction d'un cellier, puis, à la fin du siècle, du nouveau logis à l'emplacement d'un bâtiment de même hauteur que la grange et dont le pignon nord a été conservé. Remise à automobile créée en 1939 par agrandissement d'un ancien hangar (témoignage du propriétaire). Four à pain et portail détruits au 20e siècle.

DESCRIPTION

SITUATION : en écart

PARTIES CONSTITUANTES : cour; four à pain; cellier; puits; grange; étable; remise; remise à automobile

MATERIAUX

Gros oeuvre : granite; moellon

Couverture : tuile creuse

STRUCTURE

Vaisseaux et étages : sous-sol; 1 étage carré; comble à surcroît

ELEVATIONS : élévation ordonnancée

COUVERTURE : toit à longs pans; pignon couvert

DISTRIBUTION : escalier dans-oeuvre; escalier droit; en charpente

COMMENTAIRE DESCRIPTIF

Ancien logis : 1 étage carré et un comble en surcroît, escalier droit, avant-toit dont la saillie diminue de droite à gauche de la façade. Nouveau logis : mêmes niveaux plus un sous-sol, la façade est ordonnancée.

Localisation : 42 - Saint-Maurice-en-Gourgois

Réf. : IA42000299

Lieu-dit : le Theil

Titre courant : ferme

Dénomination : ferme

TYPOLOGIE : ferme à cour fermée; étable en contrebas de la grange

Pl. I

A- Ancien logis

B- Nouveau logis


C- Grande remise

D- Grange et étable

E- Petite remise et resserre à fagots

F- Remise à automobile

a- Puits

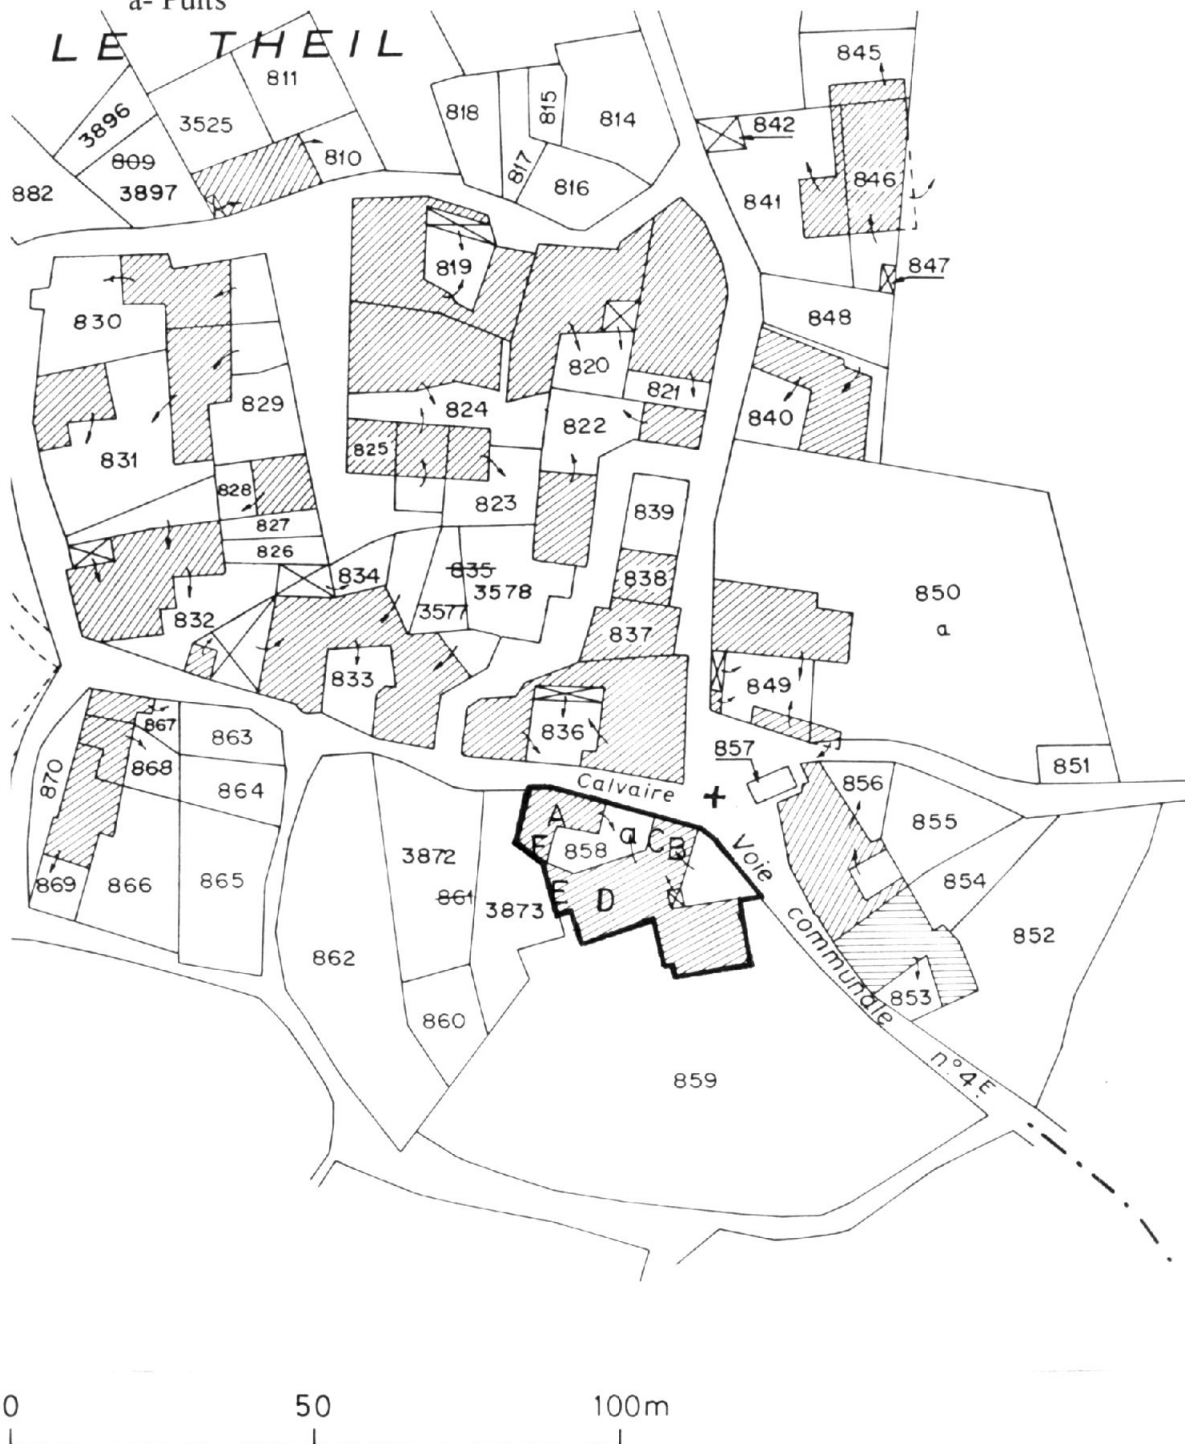

Pl. II Ancien logis, plan du rez-de-chaussée. Schéma.

A- Cellier

B- Emplacement du four à pain


C- Cour

D- Rue

a- Cheminée

b- Placard dans la cheminée

c- Emplacement de l'alcôve

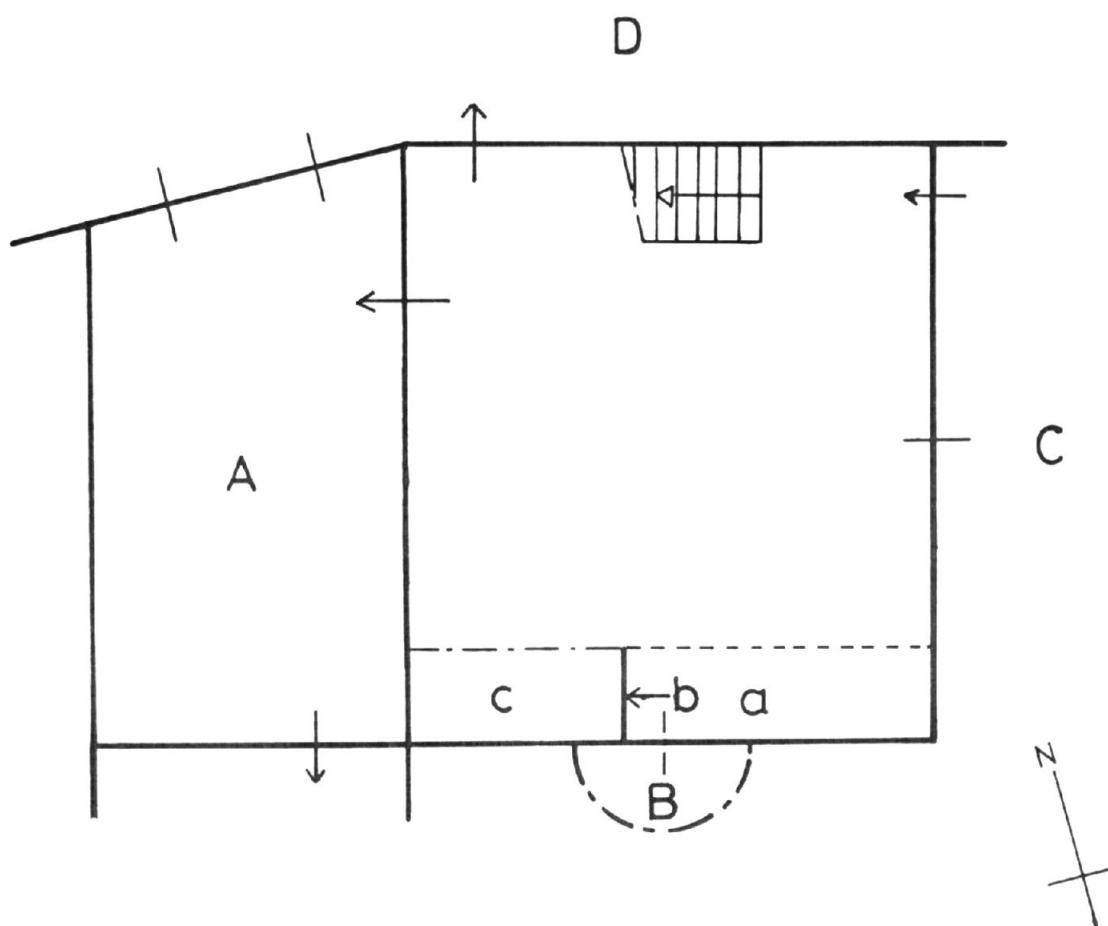

Doc. 1

Plan-masse extrait du plan cadastral achevé en 1824, section
A1, 1/2500e, parcelles 222, 223 et 225.

Ph. Inv. E. Dessert
99 42 1182 X



Fig. 1 Vue d'ensemble des bâtiments agricoles, côté cour

Ph. Inv. J.M. Refflé
96 42 2071 X



Fig. 2 Logis, façade sur cour

Ph. Inv. J.M. Refflé
96 42 2070 X



Fig. 3 Logis, escalier

Ph. Inv. J.M. Refflé
96 42 2072 X



Fig. 4 Logis, cheminée avec entrée de l'ancien four à pain et placard

Ph. Inv. J.M. Refflé
96 42 2074 X



Fig. 4 A Logis, cheminée avec entrée de l'ancien four à pain et
placard

Ph. Inv. J.M. Refflé
96 42 2073 X

