

Localisation : 42
Aire d'étude : Saint-Bonnet-le-Château
Commune : Saint-Hilaire-Cusson-la-Valmitte
Lieu-dit : le Devey
Titre courant : **ferme**
Dénomination : ferme

Référence : IA42000323

Cartographie : Lambert3 X = 0735850 Y = 0340070

Cadastre : 1824 B4, 5 2079; 1987 B7 2007, 2008, 2009

Statut juridique : propriété privée

à signaler

Dossier de pré-inventaire établi en 1997 par Paffoy Maud

(c) Inventaire général, 1997

HISTORIQUE

Datation : 16e siècle, 1er quart 19e siècle. 1838 (porte la date) .

Commentaire : La parcelle a les mêmes pourtours que celle figurant sur le cadastre de 1824, date à laquelle elle appartenait à Michel Bouthéon. La grange-étable date probablement du 16e siècle (présence d'un appareillage typique de moellon assisé). Suite à un incendie (tradition orale) le logis est remonté en 1838, date portée sur le linteau de la porte d'entrée. Dans le 1er quart du 20e siècle, un grenier du logis a été réaménagé en chambre et une partie des murs sud et ouest a été remaniée, le corps du logement paraît avoir été réenduit. La maison comptait deux fours à pain : l'un, détruit, appuyé contre l'actuel local du refroidisseur à lait, peut-être un ancien logement, l'autre contre le logis.

DESCRIPTION

SITUATION : en écart

PARTIES CONSTITUANTES : four à pain; cour; logement; grange; étable; porcherie; remise; jardin potager; puits

MATERIAUX

Gros oeuvre : granite; moellon

Couverture : tuile creuse

STRUCTURE

Vaisseaux et étages : 1 étage carré; étage en surcroît

Couvrement : voûte en berceau

ELEVATIONS : élévation à travées

COUVERTURE : toit à longs pans; pignon couvert; croupe; appentis

Localisation	: 42 - Saint-Hilaire-Cusson-la-Valmitte	Réf. : IA42000323
Lieu-dit	: le Devey	
Titre courant	: ferme	
Dénomination	: ferme	

COMMENTAIRE DESCRIPTIF

Logis : façade principale sur cour à deux travées, toit à croupes, appentis sur le four à pain. Grange-étable : pignons couverts de dalles de pierre, cave voûtée en berceau sous le montoir de la grange.

TYPOLOGIE : grange sur étable; logis et bâtiment agricoles accolés; cour fermée


DOCUMENTATION

A.C. Saint-Hilaire-Cusson-la-Valmitte : *Etat des sections du cadastre napoléonien* (s.d.)

TABLE DES ILLUSTRATIONS

Pl. I	Plan de situation, extrait du plan cadastral mis à jour en 1987, section B7, 1/1250e.	
Pl. II	Plan du rez-de-chaussée. Schéma.	
Doc. 1	Plan-masse extrait du plan cadastral achevé en 1824, section B4, 1/2500e, parcelle 2079.	99 42 1158 X
Fig. 1	Vue générale depuis la rue.	97 42 0858 P
Fig. 2	Vue générale depuis la rue.	98 42 0593 P
Fig. 3	Vue générale depuis la rue.	98 42 0595 P
Fig. 4	Vue générale depuis le jardin potager.	97 42 0859 P
Fig. 5	Portail et cour vus depuis la rue.	97 42 0860 P
Fig. 6	Revers du portail et cour.	97 42 0861 P
Fig. 7	Logis, façade sur cour.	97 42 0862 P
Fig. 8	Façade sur cour du logis et entrée de l'étable.	97 42 0863 P
Fig. 9	Cour et remise agricole.	97 42 0864 P
Fig. 10	Remise agricole.	97 42 0865 P
Fig. 11	Entrée de la grange sur la rue et local du refroidisseur à lait.	97 42 0868 P
Fig. 12	Etable, vue intérieure, fosse à purin et perchoir à poules.	97 42 0869 P
Fig. 13	Etable, vue intérieure, fumière et perchoir à poules.	97 42 0870 P


Pl. I Plan de situation, extrait du plan cadastral mis à jour en 1987, section B7, 1/1250e.

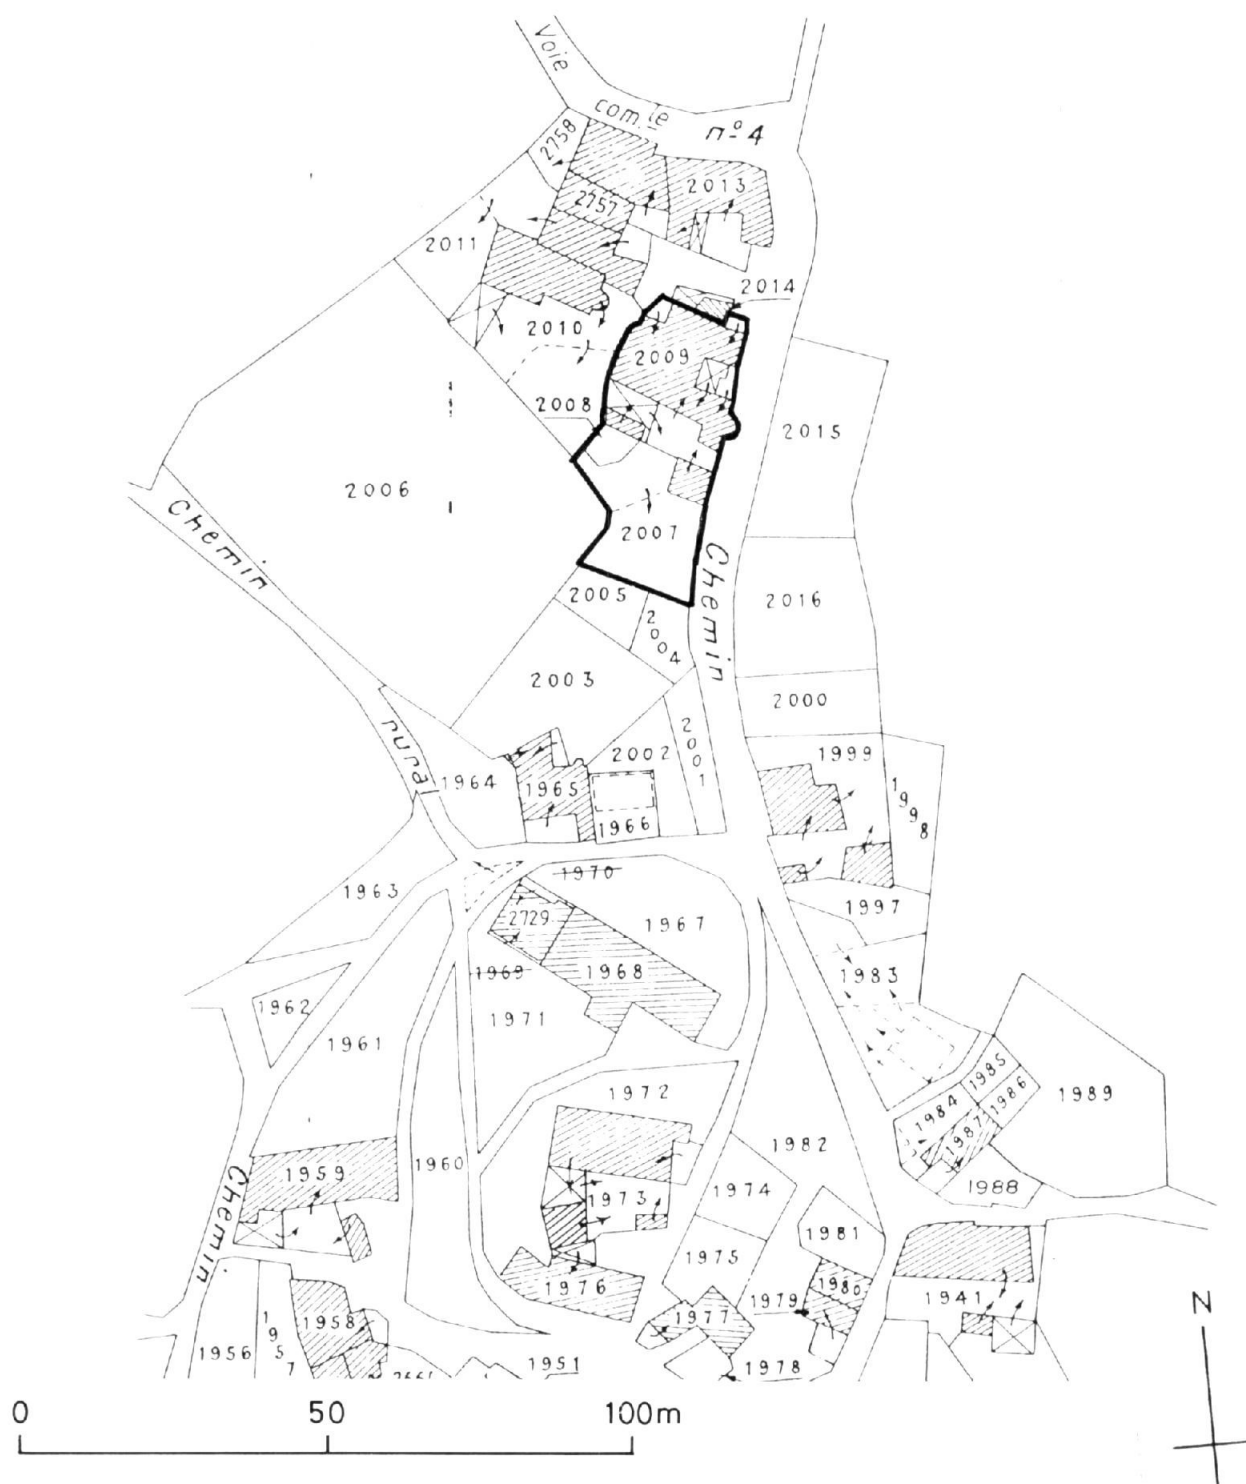

Pl. II Plan du rez-de-chaussée. Schéma.

- | | |
|--|--|
| A. Logis | a. Four à pain |
| B. Etable | b. Ancien four à pain |
| C. Local pour refroidisseur à lait | c. Puits |
| D. Cave sous la rampe de la grange | d. Fumière |
| E. Remise agricole | e. Etable, partie réservée aux vaches |
| F. Porcherie | f. Etable, partie réservée aux veaux |
| G. Cour | g. Etable, partie réservée aux chèvres |
| H. Local pour chaudière à marmite mobile | h. Perchoir à poules |
| I. Logement | j. Soupierail de chargement de la cave |
| J. Jardin potager | k. Placards muraux |

NV. non visité

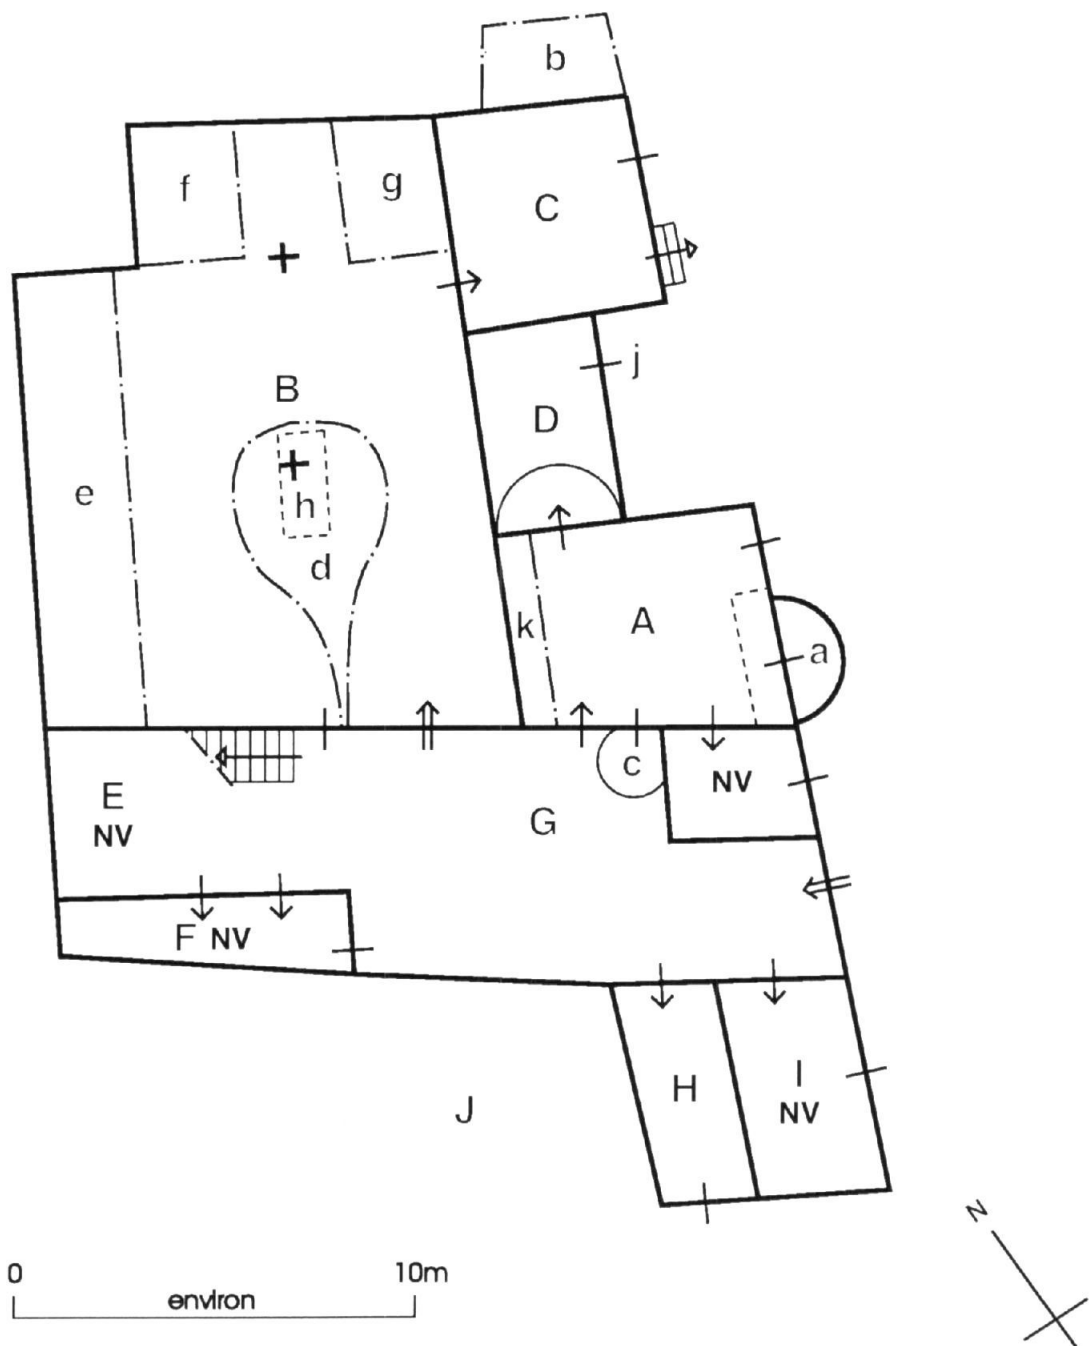

Doc. 1 Plan-masse extrait du plan cadastral achevé en 1824, section
B4, 1/2500e, parcelle 2079.

Ph. Inv. E. Dessert
99 42 1158 X

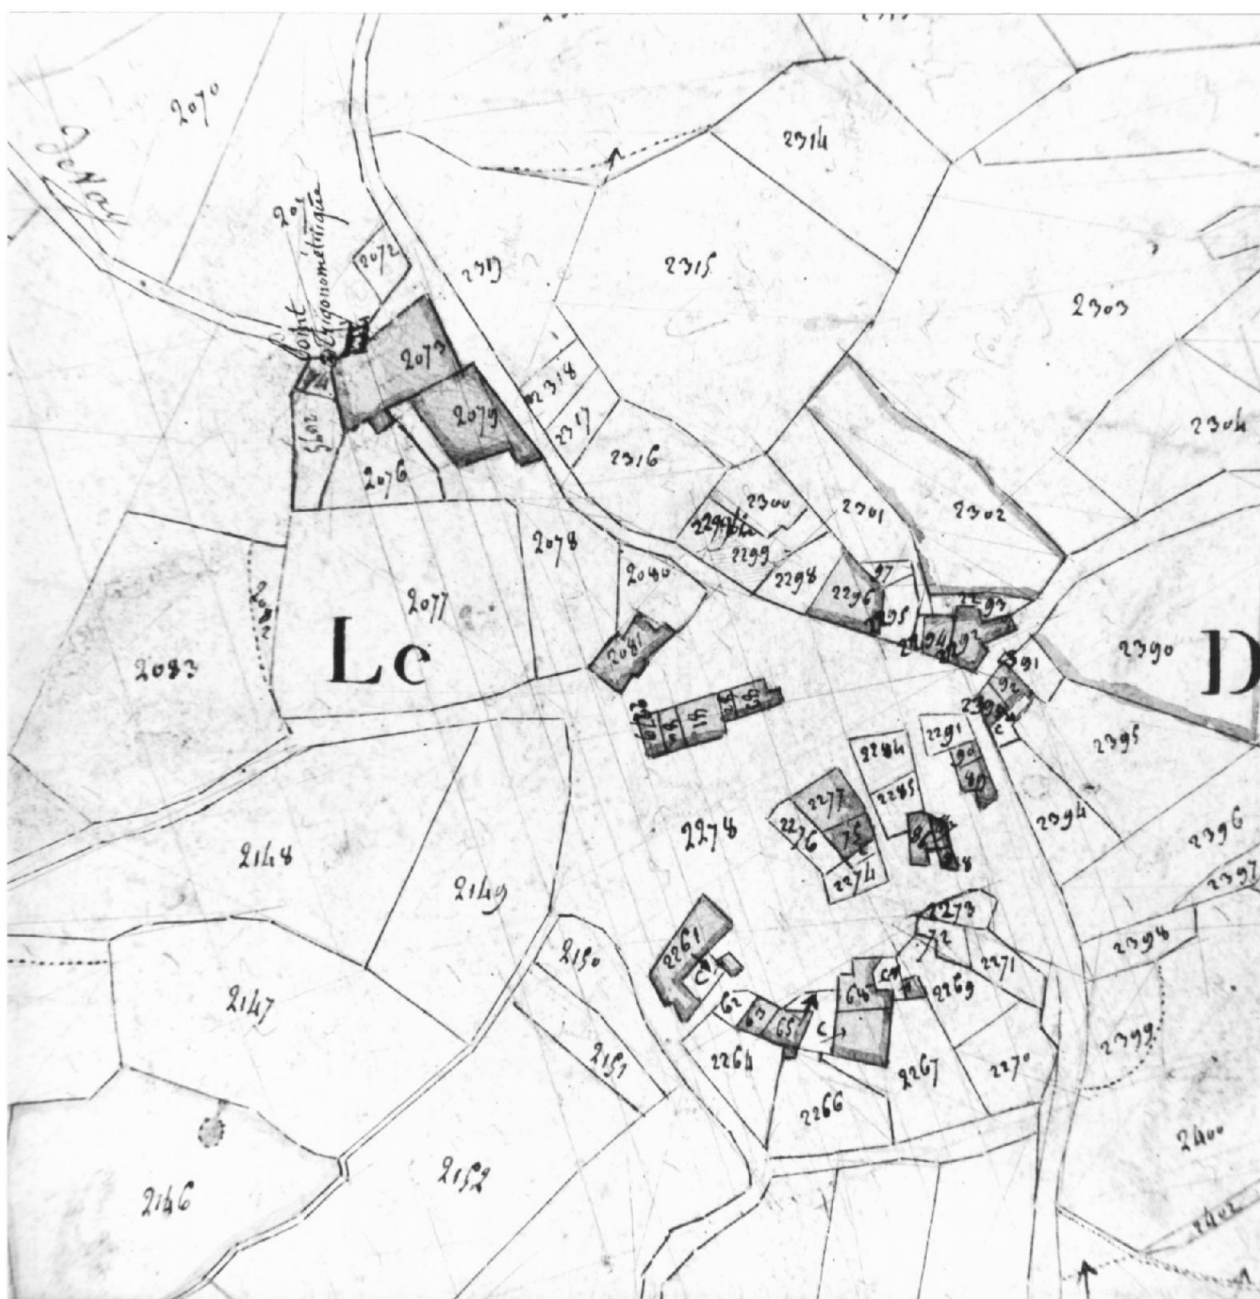


Fig. 1 Vue générale depuis la rue.

Ph. Inv. J.M. Refflé
97 42 0858 P



Fig. 2 Vue générale depuis la rue.

Ph. Inv. J.M. Refflé
98 42 0593 P
98 42 0594 PA



Fig. 3 Vue générale depuis la rue.

Ph. Inv. J.M. Refflé
98 42 0595 P
98 42 0596 PA



Fig. 4 Vue générale depuis le jardin potager.

Ph. Inv. J.M. Refflé
97 42 0859 P



Fig. 5 Portail et cour vus depuis la rue.

Ph. Inv. J.M. Refflé
97 42 0860 P



Fig. 6 Revers du portail et cour.

Ph. Inv. J.M. Refflé
97 42 0861 P



Fig. 7 Logis, façade sur cour.

Ph. Inv. J.M. Refflé
97 42 0862 P



Fig. 8 Façade sur cour du logis et entrée de l'étable.

Ph. Inv. J.M. Refflé
97 42 0863 P



Fig. 9 Cour et remise agricole.

Ph. Inv. J.M. Refflé
97 42 0864 P



Fig. 10 Remise agricole.

Ph. Inv. J.M. Refflé
97 42 0865 P
97 42 0866 PA
97 42 0867 PA



Fig. 11 Entrée de la grange sur la rue et local du refroidisseur à lait.

Ph. Inv. J.M. Refflé
97 42 0868 P



Fig. 12 Etable, vue intérieure, fosse à purin et perchoir à poules.

Ph. Inv. J.M. Refflé
97 42 0869 P

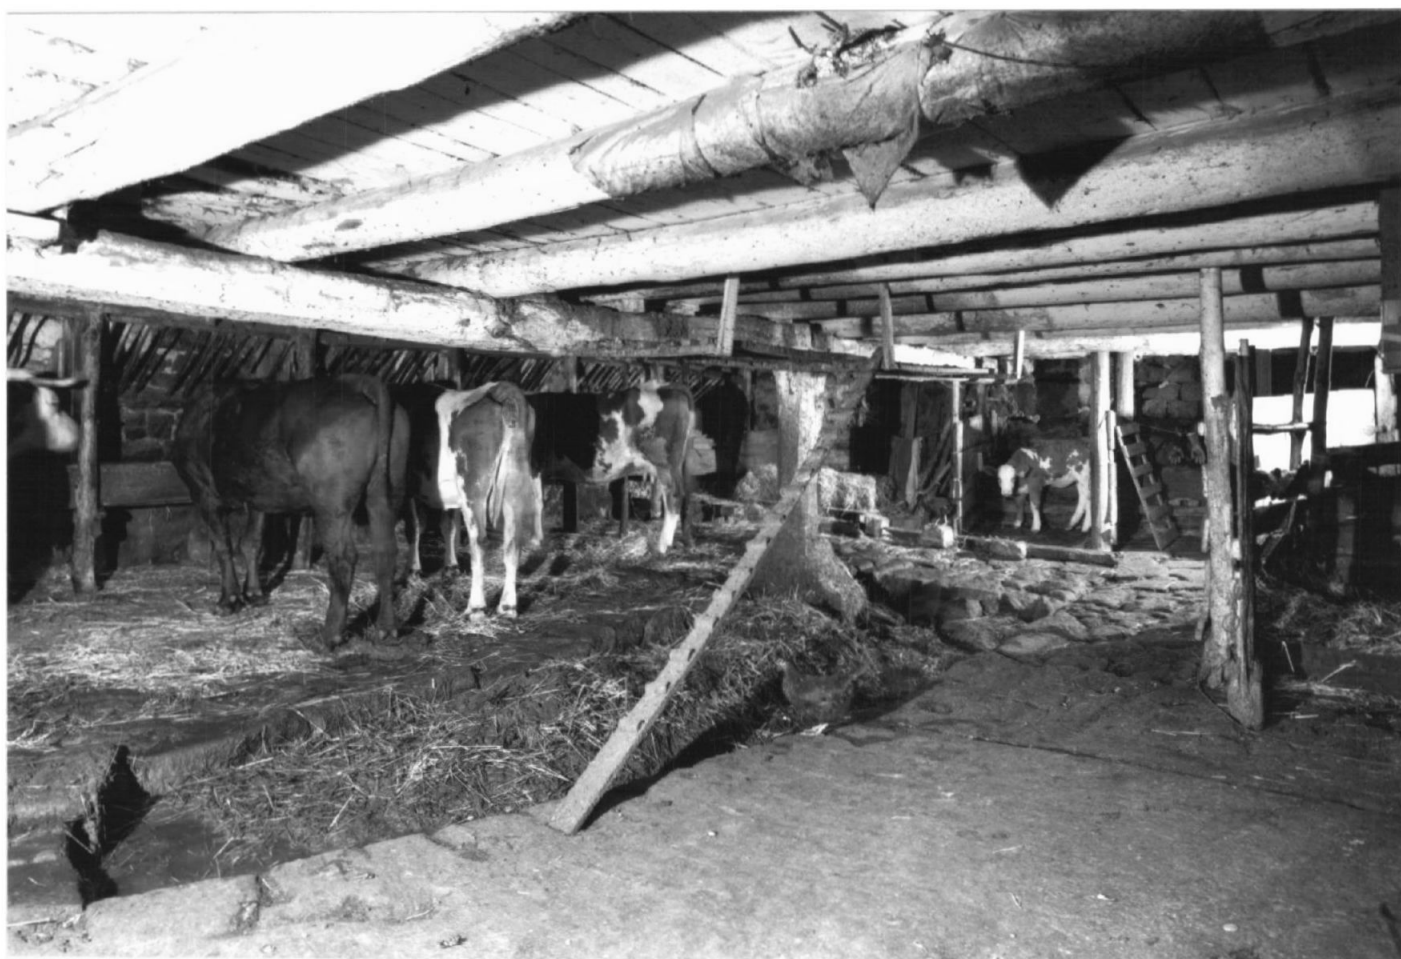


Fig. 13 Etable, vue intérieure, fumière et perchoir à poules.

Ph. Inv. J.M. Refflé
97 42 0870 P
97 42 0871 PA



Fig. 14 Grange, vue intérieure.

Ph. Inv. J.M. Refflé
97 42 0872 P

