

Localisation	: 42	Référence : IA42000385
Aire d'étude	: Saint-Bonnet-le-Château	
Commune	: Estivareilles	
Lieu-dit	: La Goutte	
Titre courant	: maison de maître, actuellement ferme	
Dénomination	: maison	
Destinataire	: de maître	
Destinations	: ferme	

Cartographie : Lambert3 X = 0731280 Y = 0348220

Cadastre : 1824 A1 256 A 261; 1986 A1 92 A 96

Statut juridique : propriété privée

Dossier de pré-inventaire établi en 1997, 1999 par Ducouret Bernard; Monnet Thierry

(c) Inventaire général, 1997

HISTORIQUE

Datation : 17e siècle, 18e siècle, 19e siècle, 1er quart 20e siècle, 1904 (porte la date) .

Commentaire : Maison noble, centre d'un fief, dont le lieu est mentionné en 1259. En 1674, Claude Chappuis, écuyer, seigneur de la Goutte, conseiller du roi au baillage du Forez, fait aveu de sa maison de la Goutte consistant en corps de logis, tours, prisons, colombier, jardins. Logis et logement sont reconstruits au 17e siècle. Le logis est prolongé vers l'est dès le 17e siècle. Au 18e siècle est ajouté un corps de plan massé, peut-être à usage de colombier. Au 19e siècle, la demeure est transformée en ferme : le logis est converti en grange-étable tandis que son prolongement devient le logis dont la façade a été refaite en 1904 (date sur l'entrée) ; le bassin, figurant sur le cadastre de 1824, est comblé.

DESCRIPTION

SITUATION : en écart

PARTIES CONSTITUANTES : cour; jardin; bassin; logement; colombier; ferme; grange; étable

MATERIAUX

Gros oeuvre : granite; moellon

Couverture : tuile creuse; tuile mécanique

STRUCTURE

Vaisseaux et étages : 1 étage carré; étage en surcroît

Couvrement : voûte d'arêtes

COUVERTURE : toit à longs pans; pignon couvert

COMMENTAIRE DESCRIPTIF

Localisation	: 42 - Estivareilles	Réf. : IA42000385
Lieu-dit	: La Goutte	
Titre courant	: maison de maître, actuellement ferme	
Dénomination	: maison	

Le logis, sans son prolongement, comprenait 1 étage carré et 1 autre en surcroît ; il était ouvert à l'étage, au nord comme au sud, par 4 croisée dont les traces sont bien visibles. Le logis de 1904 possède les mêmes niveaux et 2 travées en façade. Le rez-de-chaussée du colombier est voûté d'arêtes. L'aile en retour au nord comprend une partie ruinée avec baie en plein cintre (ancienne chapelle ?) et un logement.


42 ESTIVAREILLES, La Goutte
 MAISON de maître

DOCUMENTATION

DUFOUR, J.E. **Dictionnaire topographique du Forez**. Mâcon, 1946, col. 403.


DEBARD, Yvette. **Hommages et Aveux de Seigneuries**. *Bull. Amis vieux Saint-Bonnet*, n° 5, 1980, p. 34.

Pl. I

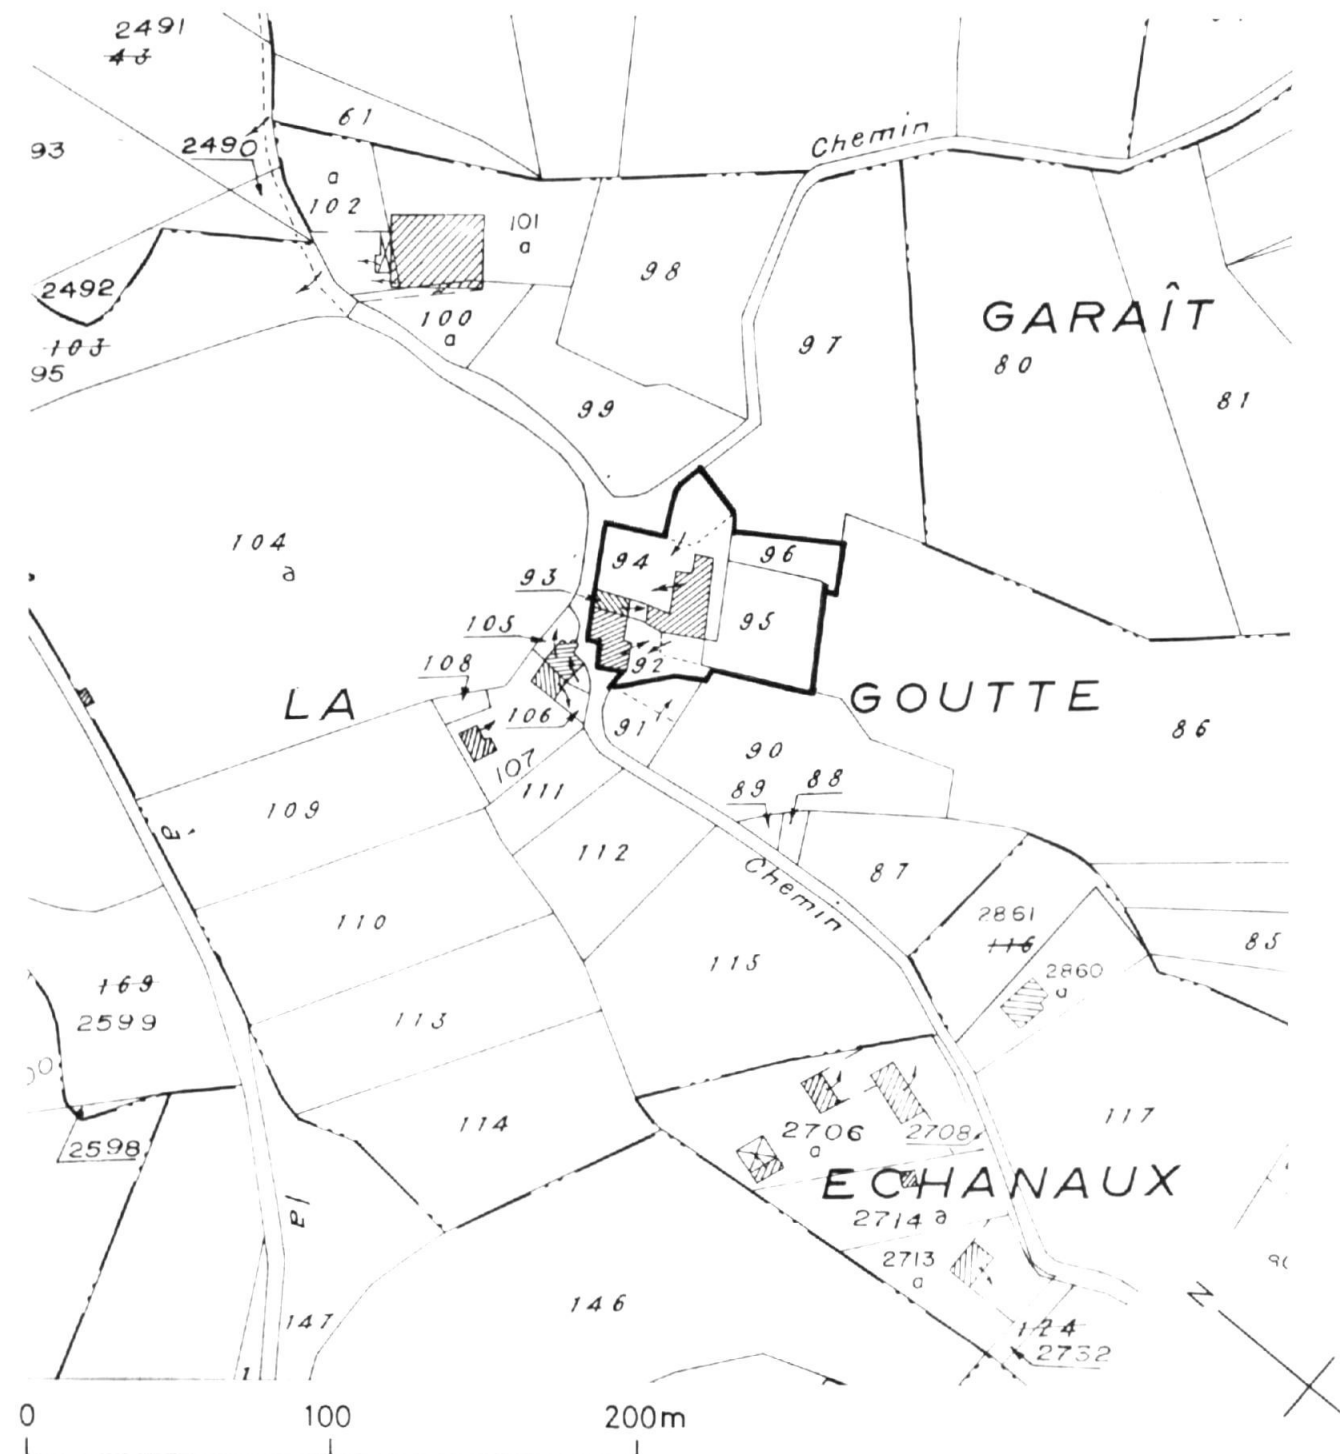

Pl. II Plan-masse, d'après le plan cadastral mis à jour en 1986, section A1.

- | | |
|--|-----------------|
| A ancienne ferme du domaine ? | H ancien bassin |
| B logement | J ancien jardin |
| C ancienne cour | |
| D corps ruiné avec fenêtre en plein cintre | |
| E ancien logis, puis grange-étable | |
| F nouveau logis | |
| G ancien colombier ? | |

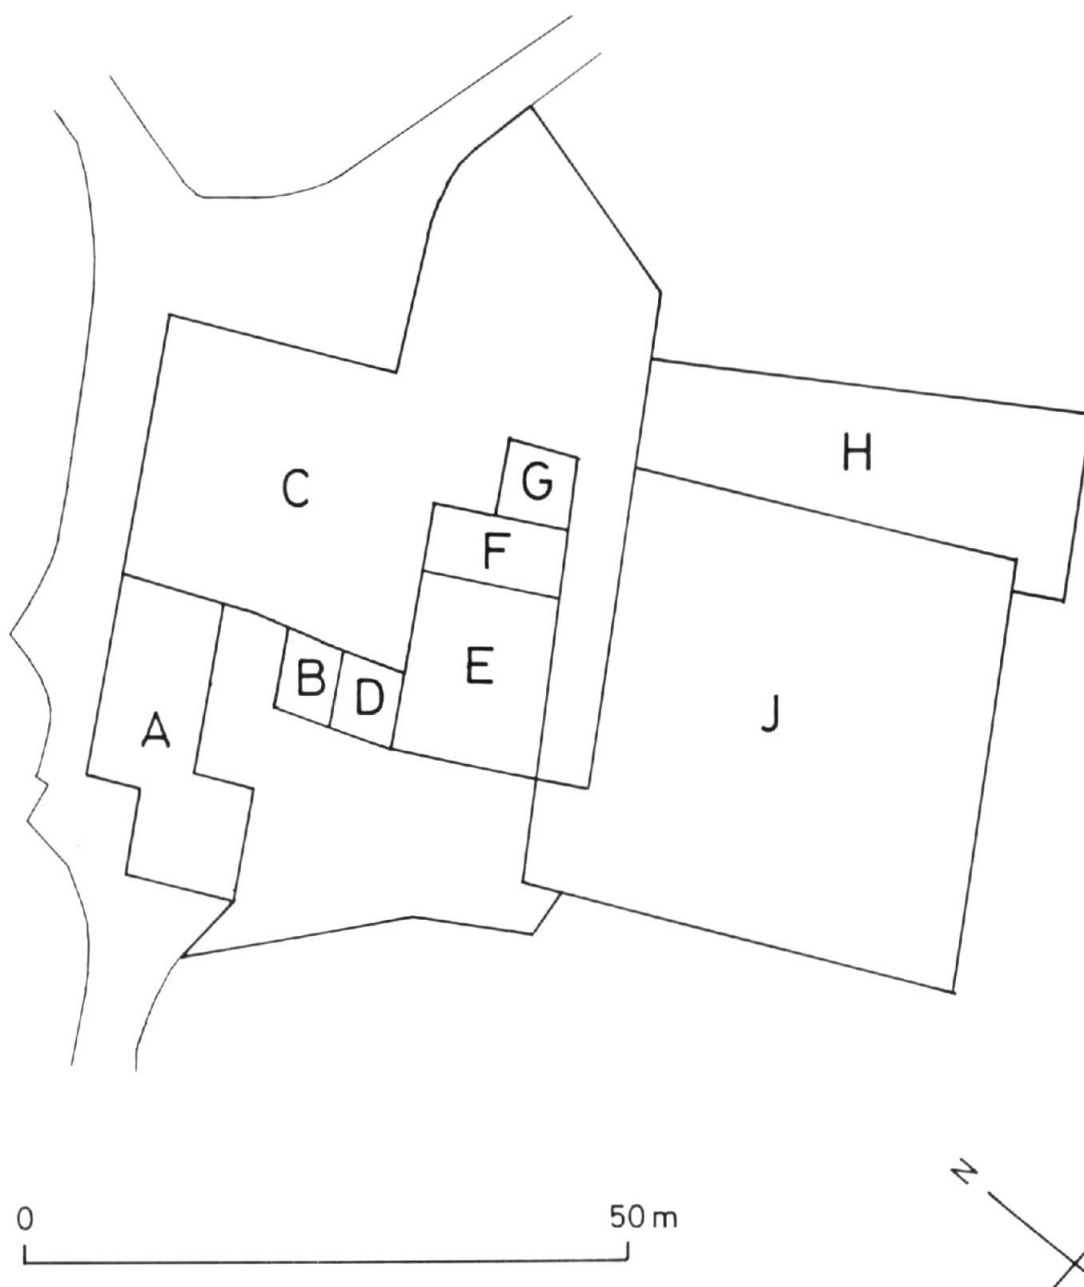

Doc. 1 Plan-masse extrait du plan cadastral mis à jour en 1824,
section A1, échelle 1/2500e, parcelles 256 à 261.

Ph. Inv. E. Dessert
99 42 0547 X

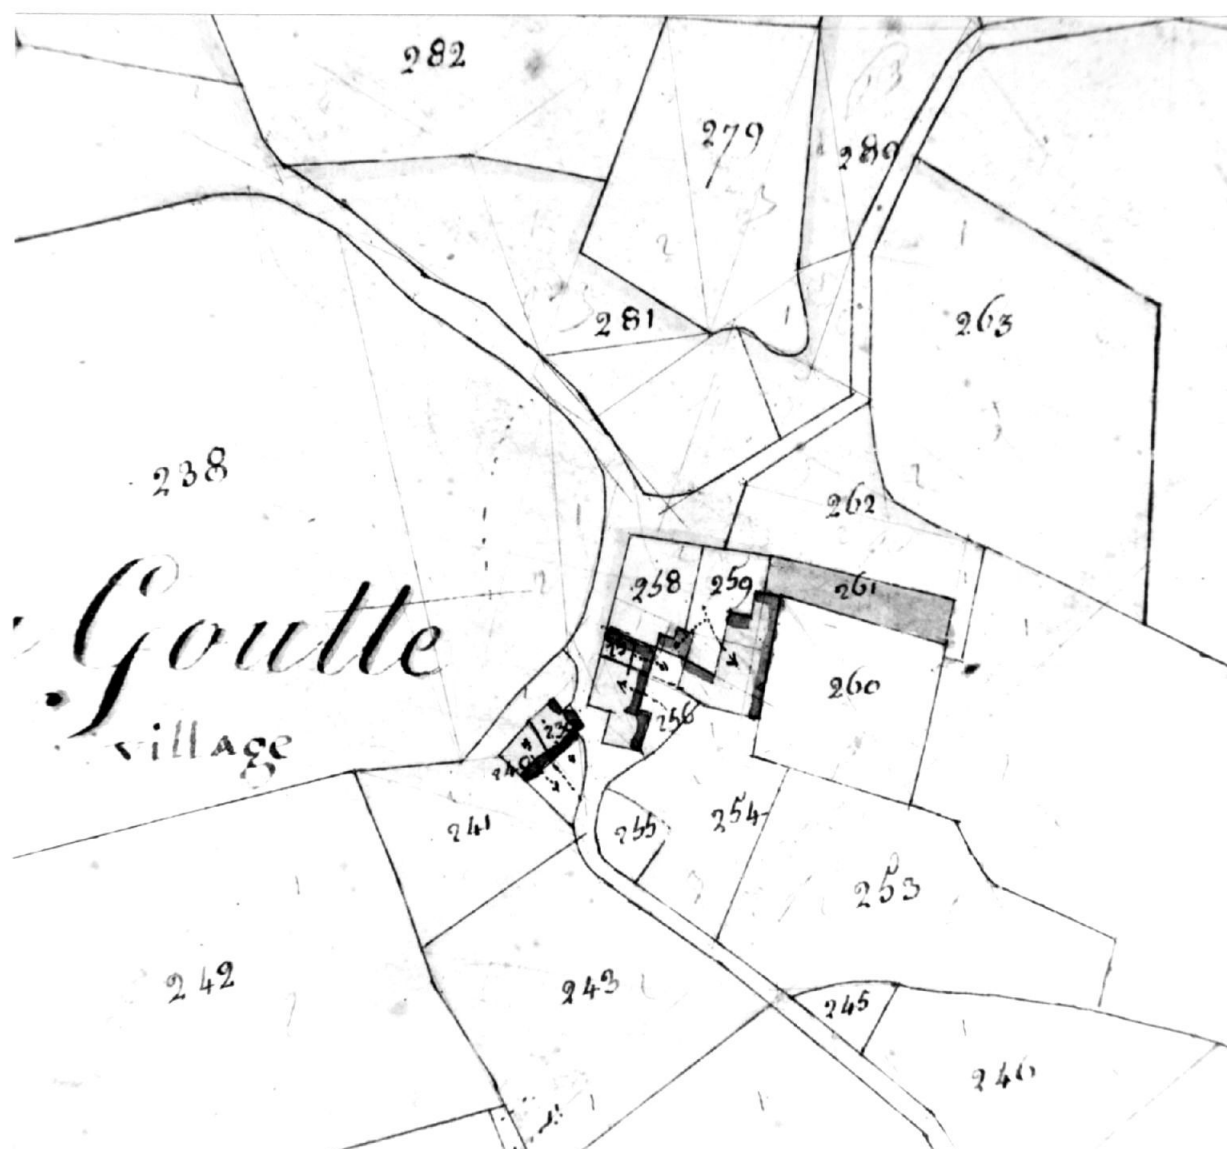


Fig. 1 Ancien logis, vue générale côté nord.

Ph. Inv. E. Dessert
99 42 0548 X



Fig. 2 Ancien et nouveau logis, vue générale côté sud.

Ph. Inv. E. Dessert
99 42 0549 X



Fig. 3 Ancien logis, façade sud et pignon ouest.

Ph. Inv. E. Dessert
99 42 0633 X



Fig. 4 Vue générale du logement et de l'ancien logis, côté ouest.

Ph. Inv. E. Dessert
99 42 0634 X



Fig. 5 Corps ruiné, détail de la fenêtre ouest.

Ph. Inv. E. Dessert
99 42 0635 X



Fig. 6 Logement, façade sur cour.

Ph. Inv. E. Dessert
99 42 0636 X



Fig. 7 Logement, piédroit de la cheminée du rez-de-chaussée.

Ph. Inv. E. Dessert
99 42 0637 X

