

Localisation : 42
Aire d'étude : Saint-Bonnet-le-Château
Commune : Estivareilles
Lieu-dit : Viviers

Titre courant : **maison de maître**
Dénomination : maison
Destinataire : de maître

Référence : IA42000394

Cartographie : Lambert3 X = 0730980 Y = 0350630

Cadastre : 1824 A2 706 A 709; 1986 A3 526, 527

Statut juridique : propriété privée

à signaler

Etat de conservation : mauvais état

Dossier de pré-inventaire établi en 1997, 1999 par Ducouret Bernard; Monnet Thierry

(c) Inventaire général, 1997

HISTORIQUE

Datation : 15e siècle. 18e siècle, 19e siècle. .

Commentaire : Johannes de Vivers est mentionné en 1299. La demeure, peut-être une ancienne maison forte, devait s'étendre sur une vaste parcelle qu'il est difficile de cerner avec exactitude aujourd'hui. Le logis, et peut-être aussi la grange-étable, a été édifié au 15e siècle. Au 18e siècle, l'ensemble a été divisé en 3 : une ferme dans l'ancienne grange-étable (parcelle 526), une maison dans la moitié sud du logis entraînant une reconstruction partielle de la façade occidentale, un logement de ferme dans la moitié nord du logis prolongé par la construction d'une grange-étable. Un portail avec passage d'entrée a été ajouté au 19e siècle (après le cadastre de 1824) pour servir d'accès à la cour de la maison. L'ancien logis du 15e siècle et la grange-étable du 18e siècle sont aujourd'hui en ruine.

DESCRIPTION

SITUATION : en écart

PARTIES CONSTITUANTES : enclos; cour; grange; étable; four à pain

MATERIAUX

Gros oeuvre : granite; moellon

Couverture : tuile creuse

STRUCTURE

Vaisseaux et étages : étage de soubassement; rez-de-chaussée surélevé; 1 étage carré

COUVERTURE : toit à longs pans; pignon couvert

Localisation : 42 - Estivareilles

Réf. : IA42000394

Lieu-dit : Viviers

Titre courant : maison de maître

Dénomination : maison

COMMENTAIRE DESCRIPTIF

Logis s'allongeant du nord au sud sur un terrain en pente, qui a nécessité l'aménagement d'un étage de soubassement au nord se prolongeant en sous-sol sous la partie sud. La façade principale donnait à l'ouest. Aucune trace de l'escalier d'origine n'est actuellement visible. La hauteur des étages a été abaissée au 18e siècle.

42 ESTIVAREILLES, Viviers
 MAISON de maître

1


DOCUMENTATION

DUFOUR, J.E. **Dictionnaire topographique du Forez**. Mâcon, 1946, col. 1068.

TABLE DES ILLUSTRATIONS


Pl. I	Plan de situation, extrait du plan cadastral mis à jour en 1986, section A3	
Pl. II	Plan-masse, d'après le plan cadastral mis à jour en 1986, section A3	
Pl. III	Logis, plan du rez-de-chaussée. Schéma.	
Doc. 1	Plan-masse extrait du plan cadastral mis à jour en 1824, section A2, échelle 1/2500e, parcelles 706 à 709.	99 42 0677 X
Fig. 1	Vue générale, côté ouest.	99 42 0678 X
Fig. 2	Chemin d'accès et portail du XIXe siècle.	99 42 0679 X
Fig. 3	Portail du XIXe siècle, vieux portail (à droite) et pignon sud du logis.	99 42 0680 X
Fig. 4	Logis, mur pignon sud, détail du four à pain.	99 42 0681 X
Fig. 5	Logis, façade ouest.	99 42 0682 X
Fig. 6	Logis, mur pignon nord, fenêtres de l'étage de soubassement et du rez-de-chaussée.	99 42 0684 X
Fig. 7	Logis, rez-de-chaussée, cheminée de la pièce sud.	99 42 0686 X
Fig. 8	Logis, rez-de-chaussée, cheminée de la pièce sud.	99 42 0687 X
Fig. 9	Logis, rez-de-chaussée, cheminée de la pièce sud.	99 42 0688 X
Fig. 10	Logis, cheminées des pièces sud du rez-de-chaussée et du premier étage.	99 42 0689 X
Fig. 11	Logis, cheminée de la pièce sud du premier étage.	99 42 0691 X
Fig. 12	Logis, piédroit de la cheminée de la pièce nord du rez-de-chaussée.	99 42 0692 X
Fig. 13	Logis, pièce nord du rez-de-chaussée, détail de la croisée.	99 42 0693 X
Fig. 14	Logis, pièce nord du rez-de-chaussée, ancien évier.	99 42 0694 X
Fig. 15	Logis, pièce nord du premier étage, détail de la fenêtre nord.	99 42 0695 X

Pl. I Plan de situation, extrait du plan cadastral mis à jour en 1986, section A3.

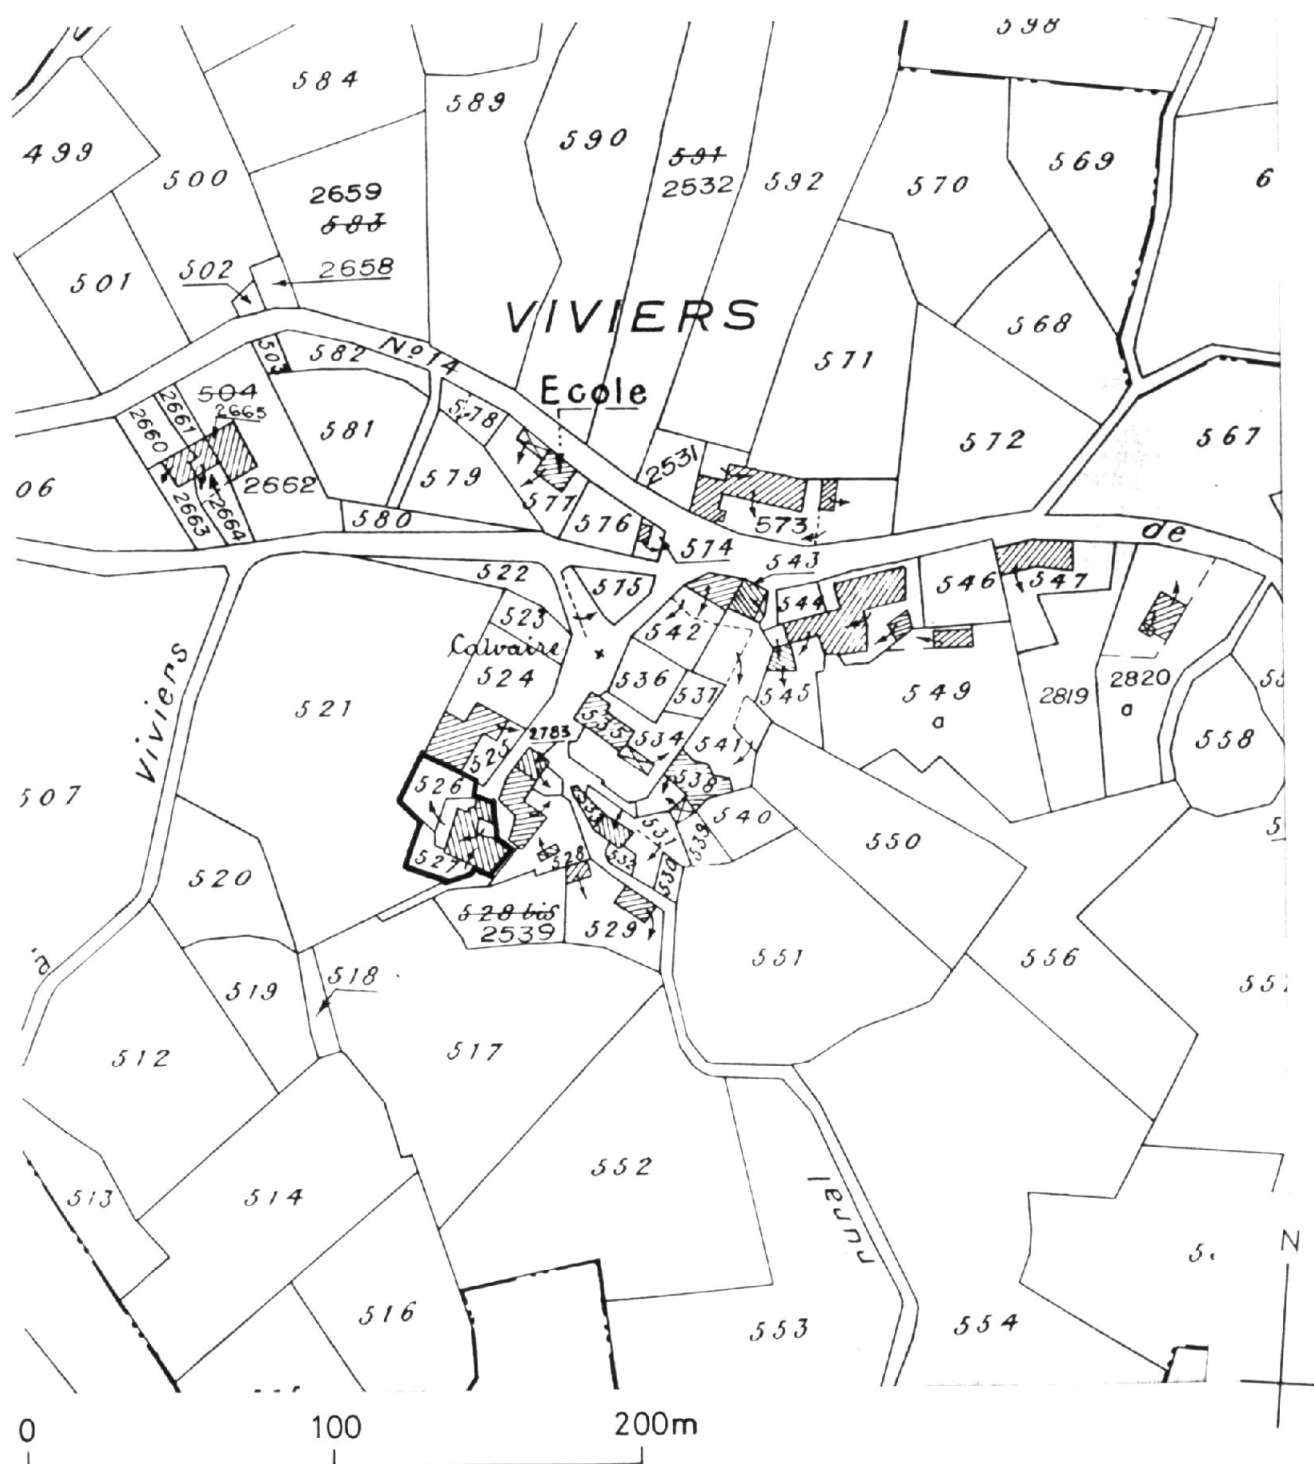

Pl. II Plan-masse, d'après le plan cadastral mis à jour en 1986, section A3.

A logis
B ancienne grange-étable
C portail et passage d'entrée ajoutés au XIXe siècle
D grange-étable du XVIIIe siècle
E cour
a portail

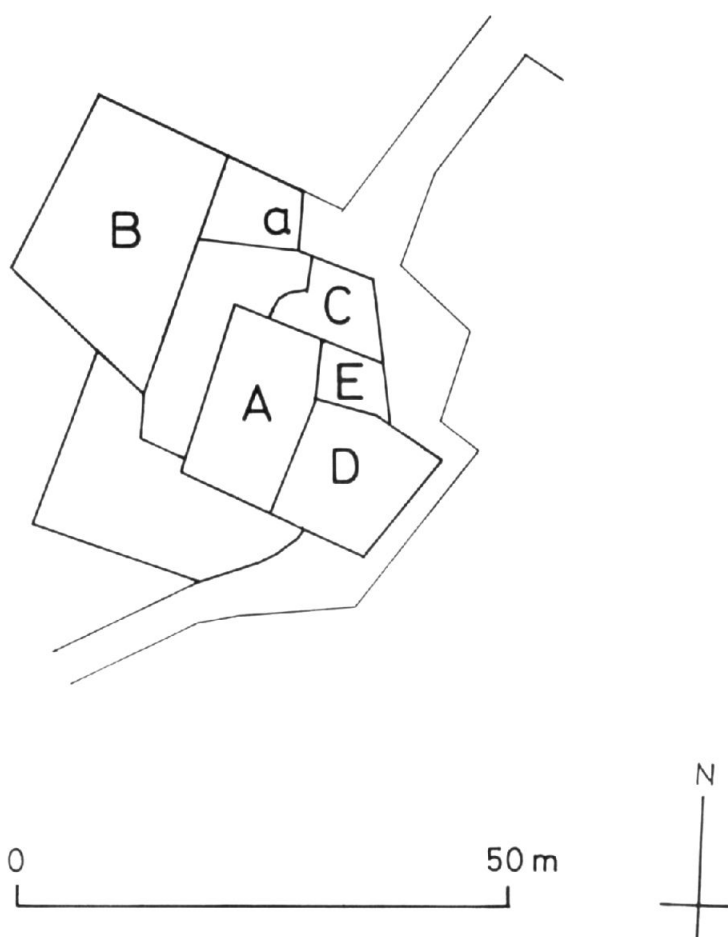

Pl. III

Logis, plan du rez-de-chaussée. Schéma.


a cheminée de la première pièce

b four à pain

c placard

d évier ajouté

e vestige de la cheminée de la deuxième pièce

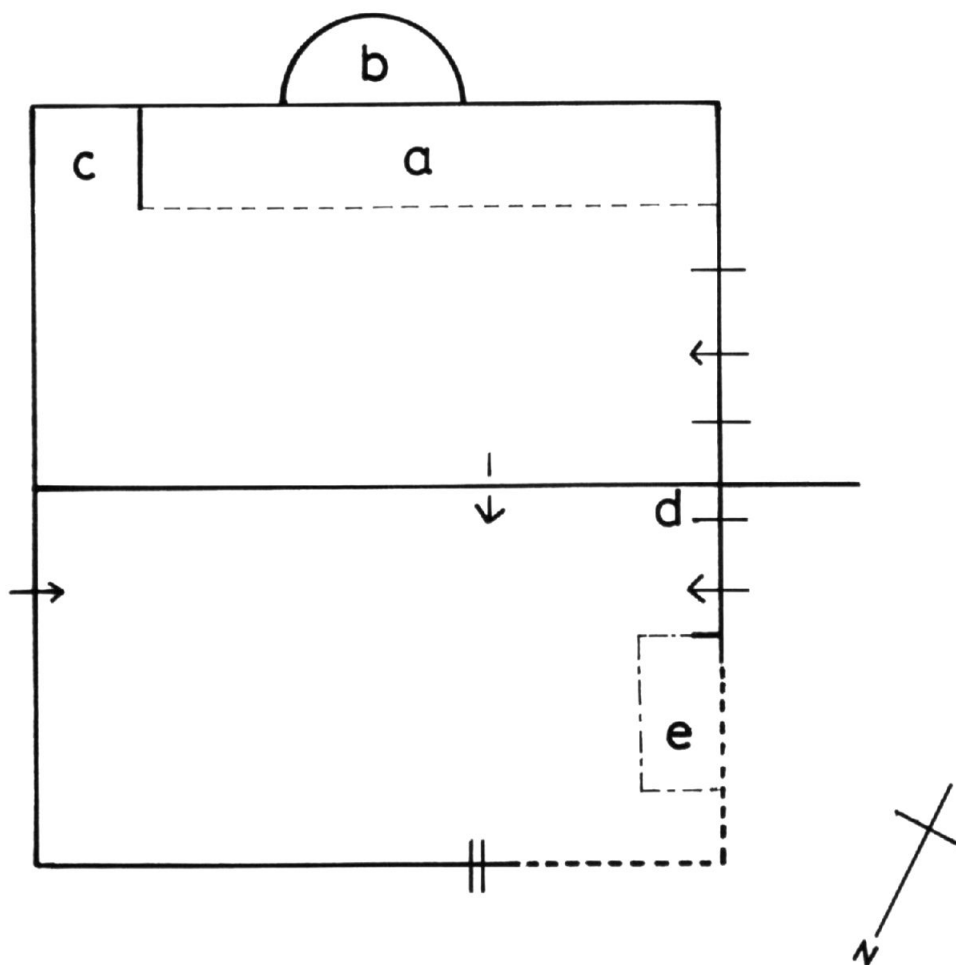

Doc. 1

Ph. Inv. E. Dessert

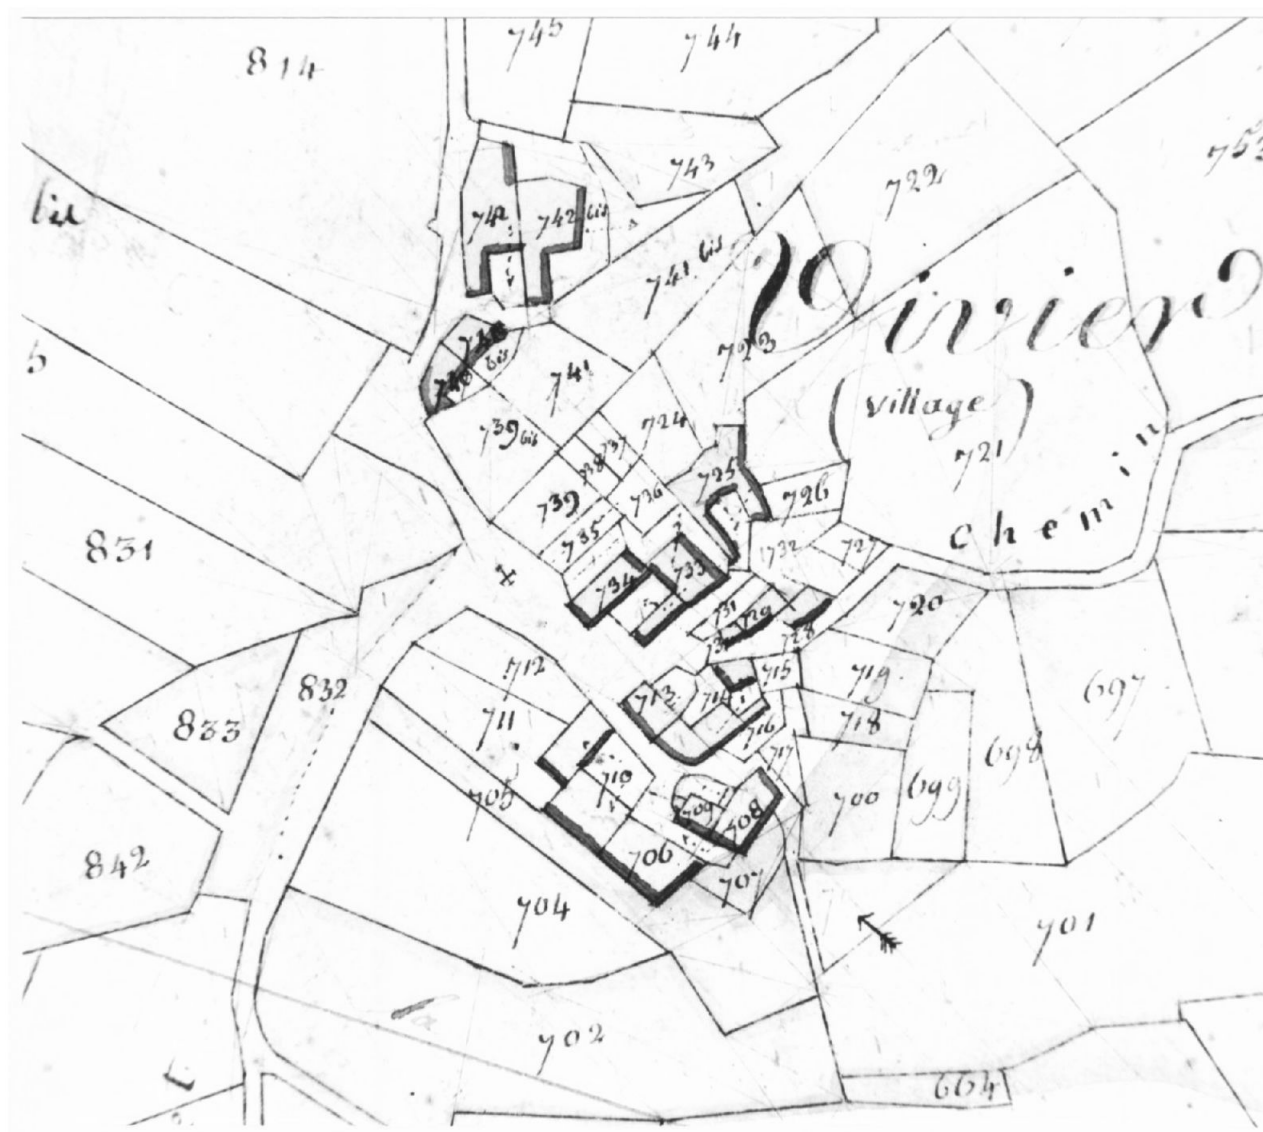


Fig. 1 Vue générale, côté ouest.

Ph. Inv. J.M. Refflé
99 42 0678 X



Fig. 2 Chemin d'accès et portail du XIXe siècle.

Ph. Inv. J.M. Refflé
99 42 0679 X



Fig. 3

Portail du XIXe siècle, vieux portail (à droite) et pignon sud du logis.

Ph. Inv. J.M. Refflé
99 42 0680 X



Fig. 4 Logis, mur pignon sud, détail du four à pain.

Ph. Inv. J.M. Refflé
99 42 0681 X



Fig. 5 Logis, façade ouest.

Ph. Inv. J.M. Refflé
99 42 0682 X
99 42 0683 ZB



Fig. 6 Logis, mur pignon nord, fenêtres de l'étage de soubassement et du rez-de-chaussée.

Ph. Inv. J.M. Refflé
99 42 0684 X
99 42 0685 ZB



Fig. 7 Logis, rez-de-chaussée, cheminée de la pièce sud.

Ph. Inv. J.M. Refflé
99 42 0686 X



Fig. 8 Logis, rez-de-chaussée, cheminée de la pièce sud.

Ph. Inv. J.M. Refflé
99 42 0687 X



Fig. 9 Logis, rez-de-chaussée, cheminée de la pièce sud.

Ph. Inv. J.M. Refflé
99 42 0688 X



Fig. 10 Logis, cheminées des pièces sud du rez-de-chaussée et du premier étage.

Ph. Inv. J.M. Refflé
99 42 0689 X
99 42 0690 ZB



Fig. 11 Logis, cheminée de la pièce sud du premier étage.

Ph. Inv. J.M. Refflé
99 42 0691 X



Fig. 12 Logis, piédroit de la cheminée de la pièce nord du rez-de-chaussée.

Ph. Inv. J.M. Refflé
99 42 0692 X



Fig. 13 Logis, pièce nord du rez-de-chaussée, détail de la croisée.

Ph. Inv. J.M. Refflé
99 42 0693 X



Fig. 14 Logis, pièce nord du rez-de-chaussée, ancien évier.

Ph. Inv. J.M. Refflé
99 42 0694 X



Fig. 15 Logis, pièce nord du premier étage, détail de la fenêtre nord.

Ph. Inv. J.M. Refflé
99 42 0695 X
99 42 0696 ZB

