

Localisation	: 42	Référence : IA42000425
Aire d'étude	: Saint-Bonnet-le-Château	
Commune	: Usson-en-Forez	
Lieu-dit	: le Moulin Rival	
Titre courant	: moulin ; maison d'industriel	
Dénomination	: moulin, maison	
Destinataire	: d'industriel	

Cartographie : Lambert3 X = 0721650 Y = 0344780

Cadastre : 1824 E2 1306; 1986 E3 1429, 1430, 1434, 1439

Statut juridique : propriété privée

Dossier de pré-inventaire établi en 1997, 1999 par Ducouret Bernard; Monnet Thierry

(c) Inventaire général, 1997

HISTORIQUE

Datation : 2e quart 20e siècle. 1er quart 19e siècle. 1810 (porte la date , daté par tradition orale) .

Auteur(s) :

Fara (architecte)

(attribution par tradition orale).

Commentaire : Ancien moulin à farine avec logis et grange-étable, le tout dans un seul corps de corps figurant sur le cadastre de 1824 : la date 1810 est en remploi sur la façade principale au sud. Dans son dernier état, il comprenait 2 paires de meules actionnées par une roue verticale (témoignage oral). Ensemble transformé et élargi en grande maison de 1930 à 1934 pour Jean Cizeron, industriel en teinturerie, par Fara, architecte à Saint-Etienne (témoignage oral).

DESCRIPTION

SITUATION : en écart , sur l'Ance

PARTIES CONSTITUANTES : jardin; remise à automobile

MATERIAUX

Gros oeuvre : granite; moellon; brique émaillée

Couverture : tuile creuse mécanique; tuile mécanique

STRUCTURE

Vaisseaux et étages : 1 étage carré ; étage en surcroît

COUVERTURE : toit à longs pans; pignon couvert; noue; toit en pavillon

COMMENTAIRE DESCRIPTIF


Maison aux volumes variés et aux ouvertures de forme diverse que domine un pavillon de 2 étages. Joints de

Localisation	: 42 - Usson-en-Forez	Réf. : IA42000425
Lieu-dit	: le Moulin Rival	
Titre courant	: moulin ; maison d'industriel	
Dénomination	: moulin, maison	

la maçonnerie dessinant un réseau polygonal avec des briques émaillées jaunes pour le couvrement des baies de la partie droite de la façade principale.

Pl. I Plan-masse et de situation, extrait du plan cadastral mis à jour en 1986, section E3, 1/2500e.

A logis
B jardin
C remise à automobile

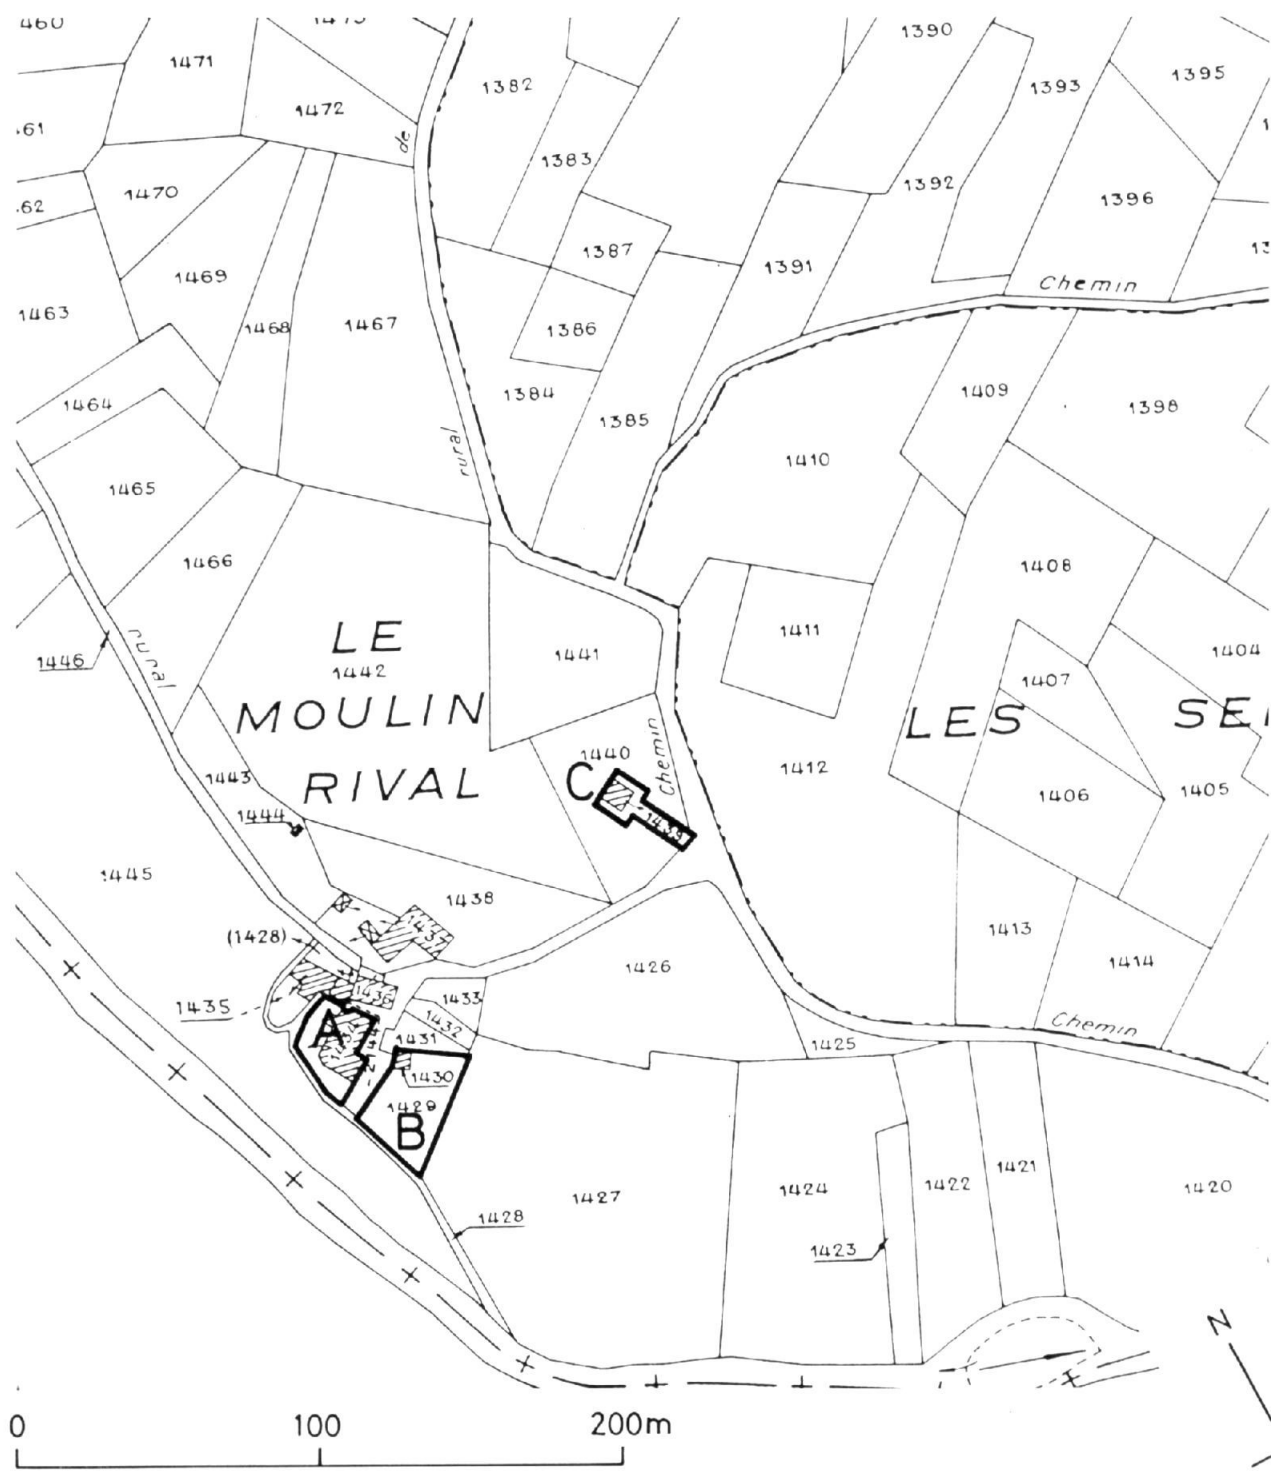

Doc. 1

Plan-masse extrait du plan cadastral achevé en 1824, section
E2, 1/2500e, parcelle 1306.

Ph. Inv. E. Dessert
99 42 1091 X

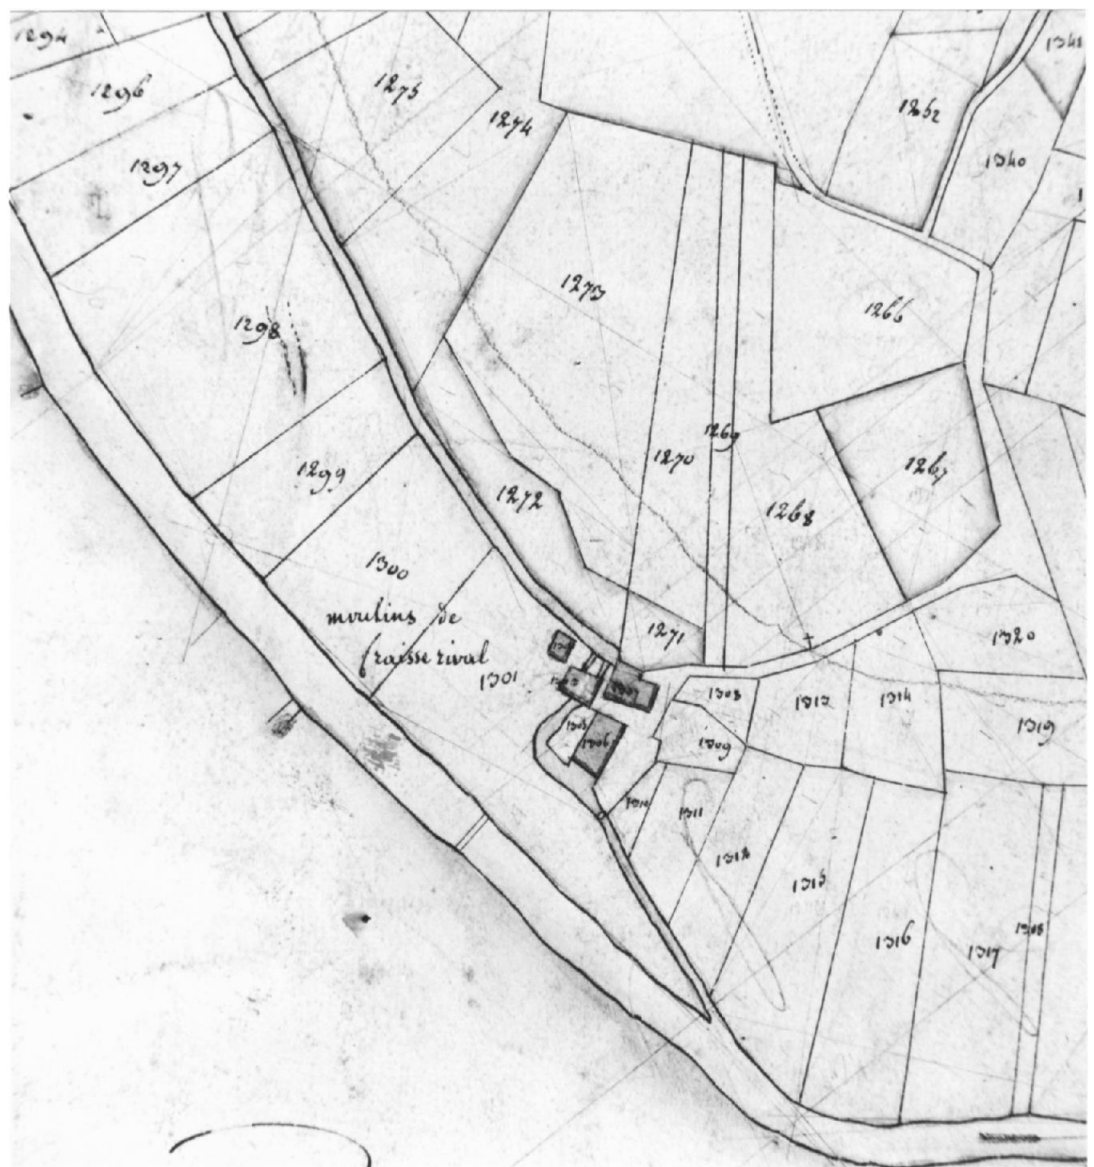


Fig. 1 Vue générale du site, côté sud.

Ph. Inv. E. Dessert
99 42 1092 X



Fig. 2 Façades sud et ouest.

Ph. Inv. E. Dessert
99 42 1093 X



Fig. 3 Façade sud.

Ph. Inv. E. Dessert
99 42 1094 X



Fig. 4 Remise à automobile.

Ph. Inv. E. Dessert
99 42 1095 X

