

Localisation : 42
Aire d'étude : Saint-Bonnet-le-Château
Commune : Saint-Bonnet-le-Château
Adresse : Cour Bayet et 2e maison

Référence : IA42000465

Titre courant : **maison**

Dénomination : maison

Cartographie : Lambert3 X = 0735425 Y = 0348414

Cadastre : 1824 SU1 364; sud 1986 AE 245

Statut juridique : propriété privée

Dossier d'inventaire topographique établi en 1996, 1997 par Ducouret Bernard; Monnet Thierry

(c) Inventaire général, 1996

HISTORIQUE

Datation : 1ère moitié 16e siècle, 18e siècle. (daté par travaux historiques) .

Commentaire : Maison datant du début du 16e siècle. Plusieurs baies ont été restaurées (travée de l'escalier). Au 18e siècle, vraisemblablement, modification de la distribution interne à certains niveaux : ouverture aménagée entre les pièces situées à un niveau différent, installation d'une cheminée du 18e siècle. Maison réunie à une seconde (parcelle 1986 245 nord), à une date non déterminée.

DESCRIPTION

SITUATION : en ville

MATÉRIAUX

Gros oeuvre : granite; pierre de taille
Couverture : tuile mécanique

STRUCTURE

Parti de plan : plan symétrique
Vaisseaux et étages : 3 étages carrés; comble à surcroît
Couvrement : voûte d'arêtes; voûte en plein-cintre; voûte plate

COUVERTURE : appentis

DISTRIBUTION : escalier dans-oeuvre; escalier en vis sans jour; en maçonnerie

DECOR

Technique : menuiserie; peinture, sculpture
Représentation : ornement végétal; cartouche; coquille
Sujet : cartouche, frise de volutes, support : cage d'escalier. Sujet : coquille, support : motif sculpté en bas-relief sur le linteau d'une cheminée

COMMENTAIRE DESCRIPTIF

Localisation	: 42 - Saint-Bonnet-le-Château	Réf. : IA42000465
Adresse	: Cour Bayet et 2e maison	
Titre courant	: maison	
Dénomination	: maison	

Façade à la modénature accentuée (moulures croisées, archivoltes...). Corniche composée de corbeaux en pierre supportant des dalles de granite. L'escalier est compris dans une tour qui s'élève au-dessus du reste de la construction. L'escalier en vis, tournant à droite, ouvre, par demi-niveau sur deux logis distincts ; le premier est composé de deux pièces en enfilade, le second d'une seule pièce. Chacun de ces logis comprend une, ou plusieurs cheminées. Le sommet de la cage d'escalier est couverte d'une voûte plate tournant sur le noyau, l'accès à l'espace engendré par cette voûte et la toiture, s'effectue par un escalier tournant en pierre aménagé dans l'épaisseur du mur, et ouvrant sur la cage d'escalier. Le rez-de-chaussée, ayant servi d'entrepôt à vin est, au sud, voûté d'arêtes, plafonné au centre, et voûté en berceau plein cintre au nord ; deux arcades plein cintre chanfreinées supportent le mur de refend tout en libérant l'espace central.

TYPOLOGIE : parcelle encadrée; corniche à corbeaux et dalles de granite; escalier en vis

TABLE DES ILLUSTRATIONS

Pl. I	Plan de situation d'après le plan cadastral, mis à jour pour 1986, section AE, éch. 1/1000è.	
Pl. II	Plan du rez-de-chaussée, relevé expédié.	99 42 2216 P
Pl. III	Plan du 1 ^{er} étage, relevé expédié	99 42 2217 P
Pl. IV	Sommet de l'escalier en vis : plan et coupe XX', relevés expédiés et schématiques	
Pl. V	a : élévation sur la cour : hypothèse de restitution, schéma. b : détail 1 : profil des corbeaux de faitage, relevé schématique c : détail 2 : profil du larmier du dessus de la porte d'entrée, relevé schématique.	
Doc. 1	Plan-masse, extrait du plan cadastral achevé en 1824. Section unique, parcelle 364	
Fig. 1	Elévation de la façade sur la cour.	95 42 0243 P
Fig. 2	Détail de baies du premier étage de la façade sur la cour Bayet.	99 42 0236 X
Fig. 3	Vue d'ensemble de la tour d'escalier dans-oeuvre.	95 42 0222 P
Fig. 4	Détail de différentes baies de la façade sur la cour Bayet.	99 42 0235 X
Fig. 5	Détail du portail d'entrée de la tour d'escalier dans-oeuvre.	99 42 0234 X
Fig. 6	Porte d'accès au rez-de-chaussée depuis l'escalier en vis.	96 42 0924 X
Fig. 7	Sommet de l'escalier en vis. Voûte plate au-dessus de laquelle on trouve l'espace aménagé au sommet de la tour.	96 42 0917 X
Fig. 8	Second escalier, depuis le haut du premier, qui permet d'accéder à l'espace dégagé au sommet de la tour.	96 42 0914 X
Fig. 9	Vue d'ensemble de l'ancienne cave à vin du rez-de-chaussée.	96 42 0962 P
Fig. 10	Détail d'une cheminée (?) située dans la cave voûtée d'arêtes.	96 42 0912 X
Fig. 11	Détail de la voûte d'arêtes de la cave.	96 42 0911 X
Fig. 12	Vue d'ensemble d'une cheminée du 18 ^e siècle, située au premier étage.	96 42 0913 X
Fig. 13	Détail des boiseries du 18 ^e siècle d'une pièce du premier étage.	96 42 0919 X
Fig. 14	Vue d'ensemble d'une cheminée du XV ^e siècle, située au premier étage à droite .	96 42 0918 X
Fig. 15	Maison à l'escalier dépassant du toit, vue d'ensemble depuis le clocher de la collégiale.	99 42 0039 X

Pl. II Plan du rez-de-chaussée, relevé expédié. Rel. Inv. P. Cherblanc,
C. Rémond, 1998

Ph. Inv. M. Couderette
99 42 2216 P


A : ancienne cave à vin

B : cave voûtée d'arêtes

C : cour Bayet

a : cheminée (?)

b : escalier en vis de l'édifice attenant

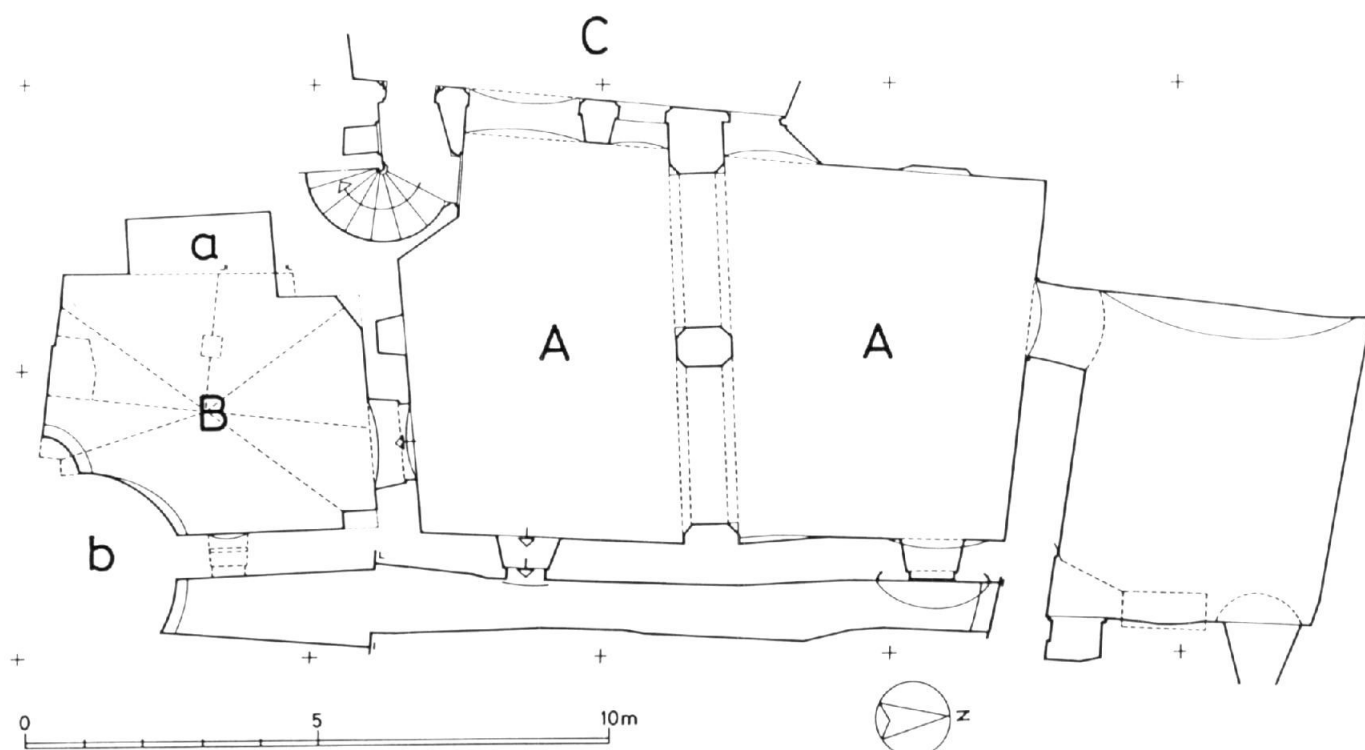


Pl. III Plan du 1^{er} étage, relevé expédié. Rel. Inv. P. Cherblanc,
C. Rémond, 1998


Ph. Inv. M. Couderette
99 42 2217 P

A : cuisine B : alcôve C : chambre
D : maison, 3 rue des Fours Banoux

a : cheminée du 18^e siècle b : boiseries du 18^e siècle
c : cheminée du 15^e siècle d : latrines

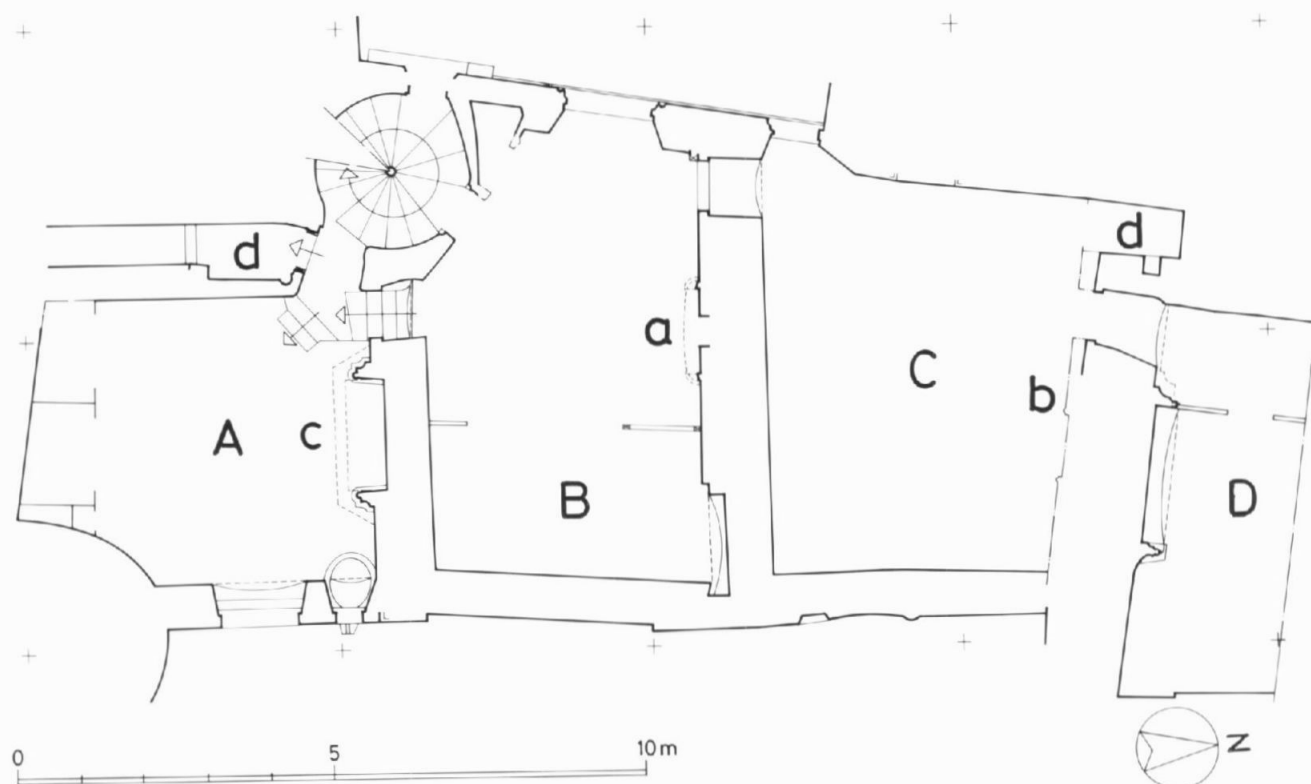

Pl. IV Sommet de l'escalier en vis : plan et coupe XX', relevés expédiés et schématiques.
Rel. Inv. P. Cherblanc, C. Rémond, 1998.

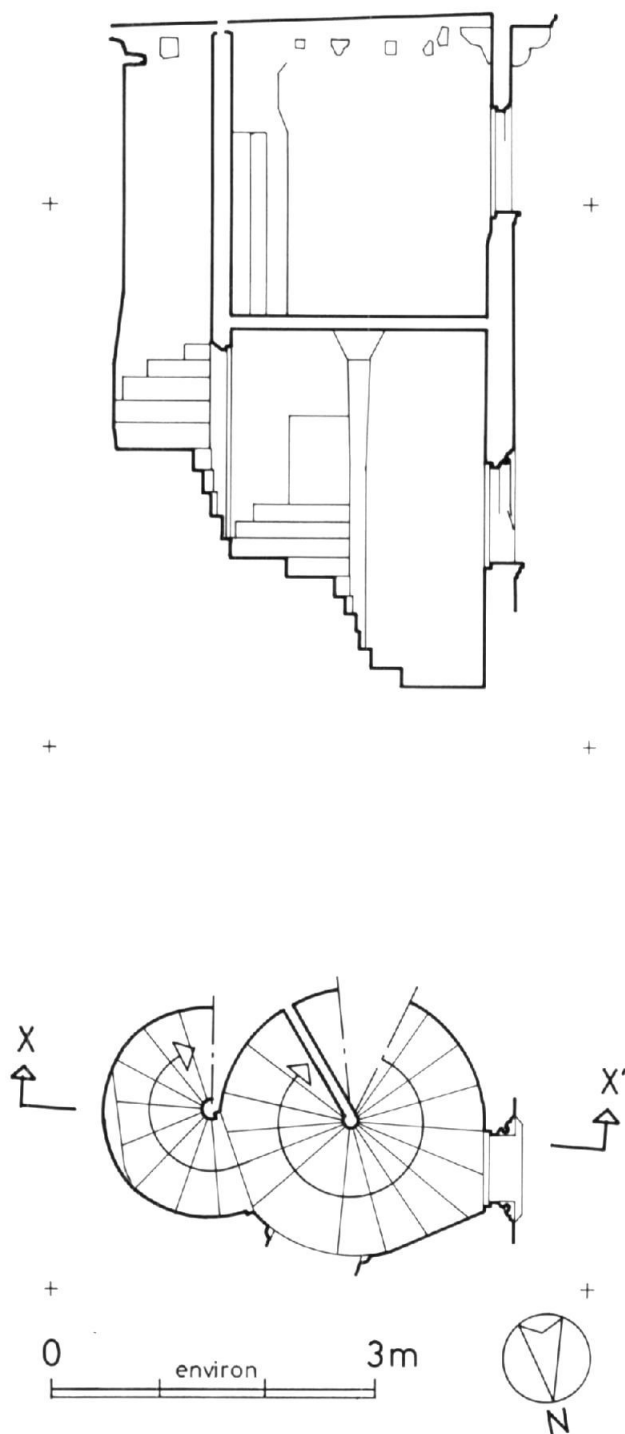

- Pl. V a : élévation sur la cour : hypothèse de restitution, schéma.
 b : détail 1 : profil des corbeaux de faîtage, relevé schématique
 c : détail 2 : profil du larmier du dessus de la porte d'entrée, relevé schématique.



Doc. 1

Plan-masse, extrait du plan cadastral achevé en 1824. Section unique, parcelle 364.



Fig. 1 Elévation de la façade sur la cour.

Ph. Inv. A.Franchella
95 42 0243 P
99 42 0351 ZB



Fig. 2 Détail de baies du premier étage de la façade sur la cour
Bayet.

Ph. Inv. J.M. Refflé
99 42 0236 X



Fig. 3 Vue d'ensemble de la tour d'escalier dans-oeuvre.

Ph. Inv. A.Franchella
95 42 0222 P

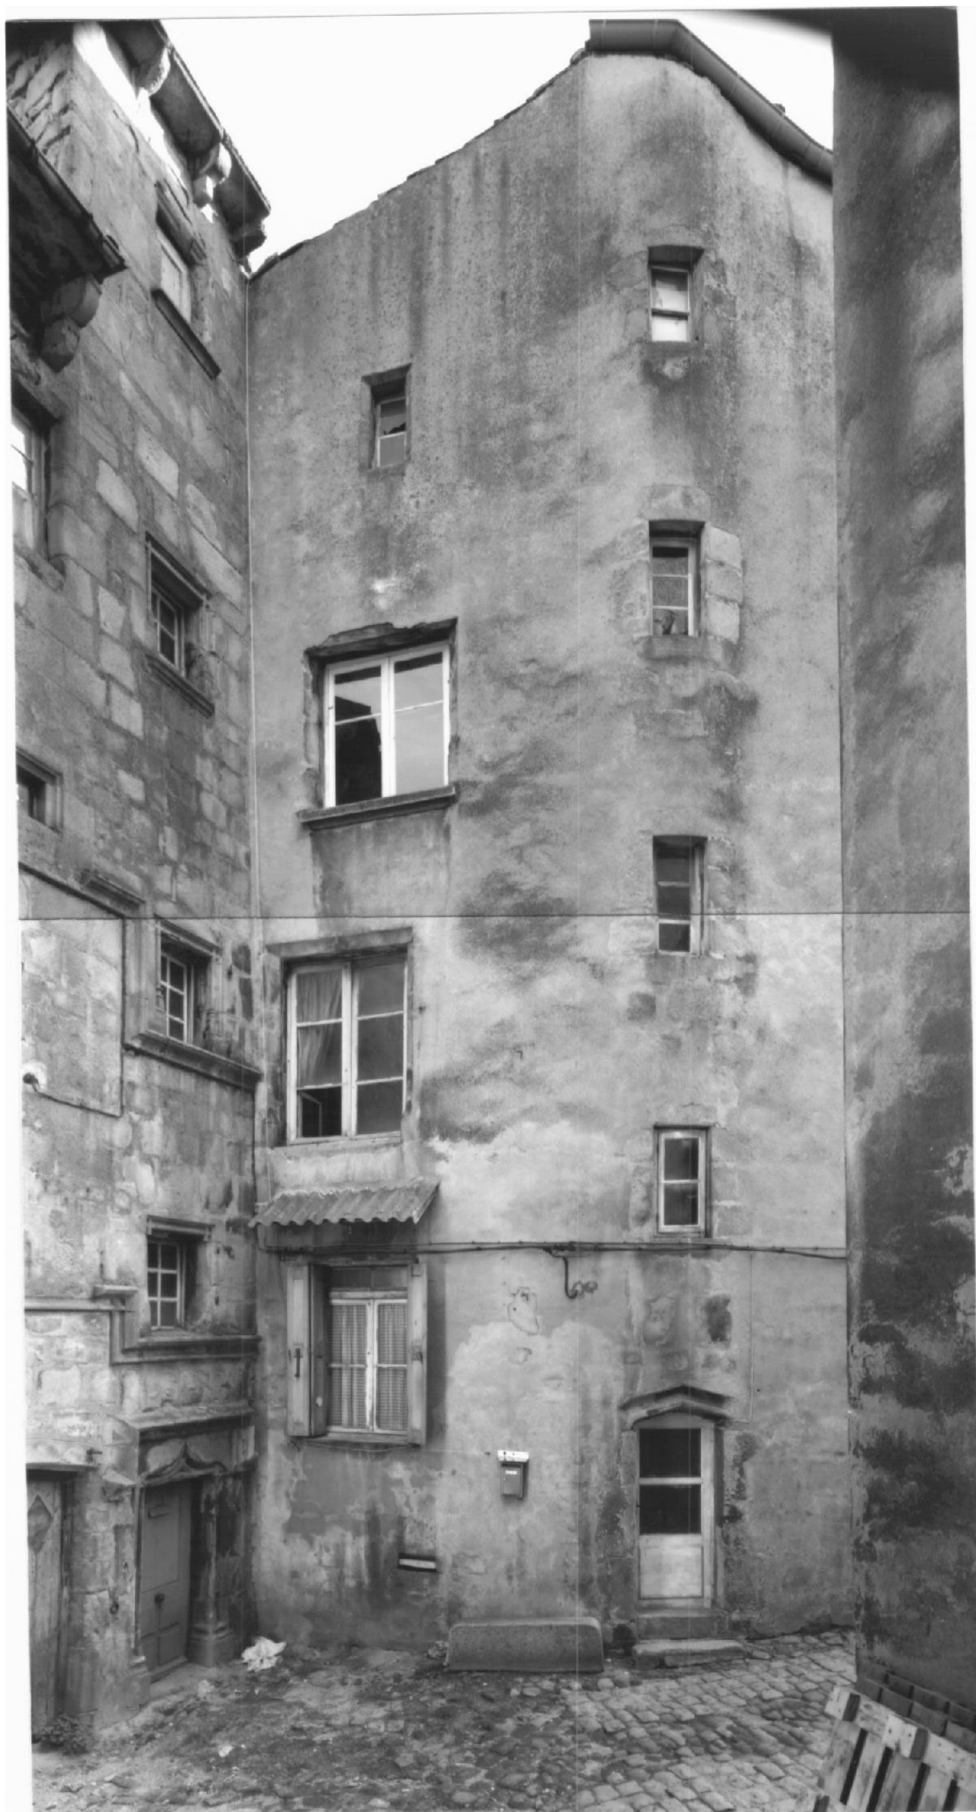


Fig. 4 Détail de différentes baies de la façade sur la cour Bayet.

Ph. Inv. J.M. Refflé
99 42 0235 X



Fig. 5 Détail du portail d'entrée de la tour d'escalier dans-oeuvre.

Ph. Inv. J.M. Refflé
99 42 0234 X

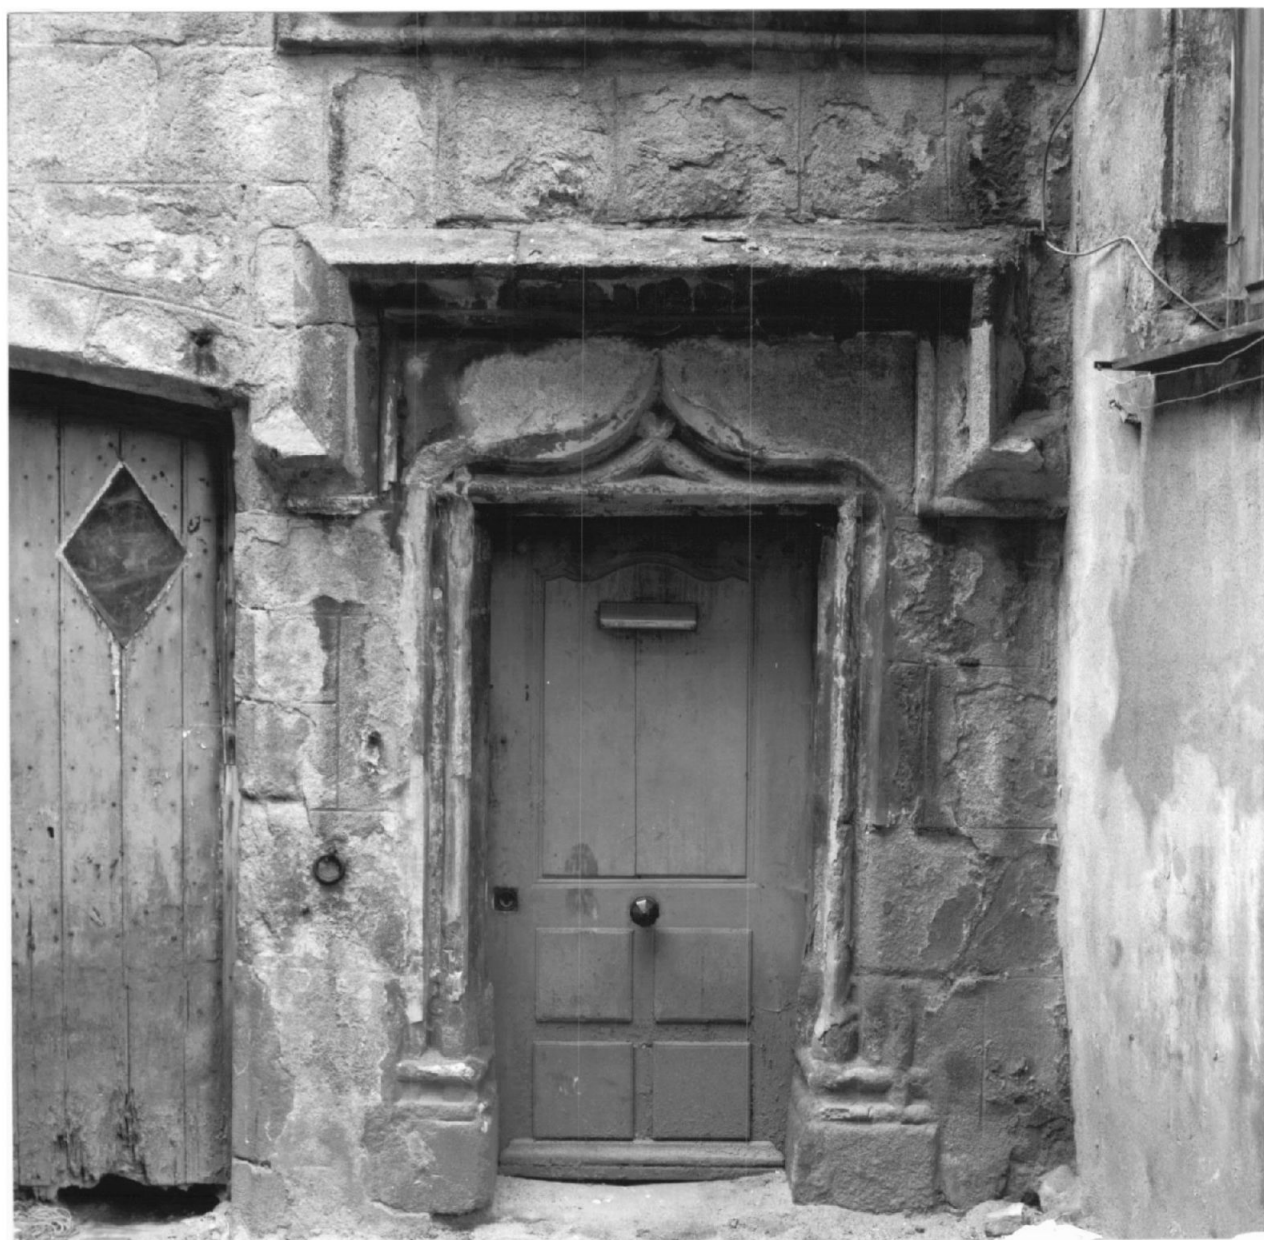


Fig. 6 Porte d'accès au rez-de-chaussée depuis l'escalier en vis.

Ph. Inv. J.M. Refflé
96 42 0924 X



Fig. 7 Sommet de l'escalier en vis. Voûte plate au-dessus de
laquelle on trouve l'espace aménagé au sommet de la tour.

Ph. Inv. J.M. Refflé
96 42 0917 X
99 42 0474 ZB



Fig. 8 Second escalier, depuis le haut du premier, qui permet
d'accéder à l'espace dégagé au sommet de la tour.

Ph. Inv. J.M. Refflé
96 42 0914 X
99 42 0352 ZB



Fig. 9 Vue d'ensemble de l'ancienne cave à vin du rez-de-chaussée.

Ph. Inv. J.M. Refflé
96 42 0962 P



Fig. 10 Détail d'une cheminée (?) située dans la cave voûtée
d'arêtes.

Ph. Inv. J.M. Refflé
96 42 0912 X



Fig. 11 Détail de la voûte d'arêtes de la cave.

Ph. Inv. J.M. Refflé
96 42 0911 X



Fig. 12 Vue d'ensemble d'une cheminée du 18e siècle, située au premier étage.

Ph. Inv. J.M. Refflé
96 42 0913 X



Fig. 13 Détail des boiseries du 18e siècle d'une pièce du premier étage.

Ph. Inv. J.M. Refflé
96 42 0919 X



Ph. Inv. J.M. Refflé
96 42 0918 X



Fig. 15 Maison à l'escalier dépassant du toit, vue d'ensemble
depuis le clocher de la collégiale.

Ph. Inv. J.M. Refflé
99 42 0039 X

