

Localisation	: 42	Référence : IA42000472
Aire d'étude	: Saint-Bonnet-le-Château	
Commune	: Saint-Bonnet-le-Château	
Adresse	: 3 place du Commandant Marey et 7 place de la République	
Titre courant	: maison	
Dénomination	: maisons	
Précision	: série de 2 maisons en série	
Destinations	: office du tourisme, bibliothèque	

Cartographie : Lambert3 X = 0735437 Y = 0348471

Cadastre : 1824 SU1 187; 1986 AE 153.157

Statut juridique : propriété privée; propriété publique

Dossier d'inventaire topographique établi en 1996, 1997 par Ducouret Bernard; Monnet Thierry

(c) Inventaire général, 1996

HISTORIQUE

Datation : 1ère moitié 16e siècle, 19e siècle. .

Commentaire : Le bâtiment étudié est aujourd'hui décomposé en deux parcelles, pour une en 1824. Construit au début du 16e siècle, l'édifice a eu ses deux façades sur rue refaites : celle qui est sur la place de la République date du deuxième quart du 19e siècle (parcelle 153), sur l'alignement des anciens remparts de la ville, celle située place Cdt Marey (parcelle 157) daterait de la première moitié du 19e siècle. L'ensemble de la bâtisse s'articule autour de l'escalier en vis central, situé demi-hors-oeuvre dans la cour ; sur cette cour s'ouvrent un ensemble de baies du 16e siècle, souvent incomplètes, murées entièrement ou partiellement ; mais aussi des baies plus récentes du 19e siècle. Un certain nombre d'arcades, visibles depuis l'intérieur de la maison de la parcelle 153, mais également depuis la cour commune aux deux parcelles, laisseraient supposer qu'il y ait eu, au 16e siècle l'existence d'une galerie sur cour ; la présence d'une porte sur la tour de l'escalier en vis, aujourd'hui partiellement murée en partie basse, et d'une seconde au-dessus des arcades, abonderaient dans ce sens. L'ancienne cour intérieure, engendrée par les façades internes de la parcelle en L, l'enceinte primitive et une autre parcelle, était plus longue d'est en ouest. Un escalier droit en pierre, partant de la place de la République, arrivait jusqu'à une terrasse située au rez-de-chaussée surélevé de la façade, terrasse supportée par deux massifs maçonnés à usages commerciaux (?) ; celui-ci n'existe plus. La maison, place de la république abrite aujourd'hui l'office du tourisme et la bibliothèque municipale.

DESCRIPTION

SITUATION : en ville

MATERIAUX

Gros oeuvre : granite; moellon; pierre de taille

Couverture : tuile creuse mécanique; tuile creuse

STRUCTURE

Localisation	: 42 - Saint-Bonnet-le-Château	Réf. : IA42000472
Adresse	: 3 place du Commandant Marey et 7 place de la République	
Titre courant	: maison	
Dénomination	: maisons	

Parti de plan : plan régulier en L
Vaisseaux et étages : sous-sol; rez-de-chaussée surélevé; 3 étages carrés
Couvrement : voûté en berceau

ELEVATIONS : élévation à travées

COUVERTURE : toit à deux pans

DISTRIBUTION : escalier de distribution; escalier tournant; en charpente; escalier demi-hors-oeuvre;
escalier en vis; en maçonnerie

COMMENTAIRE DESCRIPTIF

Les deux façades sont couronnées d'une corniche en brique enduite (seules les extrémités de celles-ci étant en pierre de taille). La façade sur la place de la République est en pierre de taille et comporte un sous-sol et trois étages carrés à niveaux limités. La façade sur la place du Cdt Marey est en moellons et comprend un sous-sol (caves), deux étages carrés et un comble à surcroît. L'accès à l'escalier en vis se fait par la place du Cdt Marey, au bout d'un couloir voûté en berceau ; au premier étage, le même espace est également voûté en berceau et contient une cheminée du 16e siècle contre laquelle, à gauche, s'appuie une arcade naissante. La distribution des corps de bâtiments s'effectuait par l'escalier en vis, par demi et quart de niveau. La distribution interne de la parcelle 153 s'effectue à l'heure actuelle par un escalier en bois tournant. La parcelle 157 possède encore d'intéressants plafonds à la Française et à caissons.

TYPOLOGIE : parcelle en L, sur cour; escalier en vis; corniche en brique enduite

DOCUMENTATION

ARCHIVES

A.C. Saint-Bonnet-le-Château

* Série 9 W. Aménagements, réparations et acquisitions de bâtiments municipaux de 1962 à 1991
9 W 45 et 9 W 46

A. Privées

DOCUMENTS FIGURES

Vue d'ensemble de la promenade. Epreuve photographique, vers 1892. (Coll. particulière)

"5. - St-Bonnet-le-Château (alt. 840 m.) - Le Boulevard de la République". Carte postale, éd. V.M. , photo H. Chazel Jeune à St-Etienne, vers 1910. (Coll. particulière)

"La Loire Illustrée, 4248. St-Bonnet-le-Château. - La Rue du Centre". Carte postale, éd. Margerit Bremond au Puy (M.B.), vers 1910. (Coll. particulière)


TABLE DES ILLUSTRATIONS

Pl. I	Plan de situation d'après le plan cadastral, mis à jour pour 1986, section AE, éch. 1/1000è	
Pl. II	Elévation développée sur cour, schéma.	
Doc. 1	Plan-masse, extrait du plan cadastral achevé en 1824. Section unique, parcelle 187.	
Doc. 2	Plan du rez-de-chaussée. Plan dressé par André Coignet, en 1988, éch. 1/100é. Maison, 7 place de la République	
Doc. 3	Plan du premier étage. Plan dressé par André Coignet, en 1988, éch. 1/100é. Maison, 7 place de la République	
Doc. 4	Plan du rez-de-chaussée - Etat des lieux. Plan dressé par André Coignet, le 20 février 1988, éch. 1/100é. Maison, 3 place Commandant Marey	
Doc. 5	Plan du second étage - Etat des lieux. Plan dressé par André Coignet, le 20 février 1988, éch. 1/100é. Maison, 3 place Commandant Marey	
Doc. 6	"Acquisition du n° 7 place de la République par la mairie à Mr Jacques Bertrand", état actuel, plans du rez-de-chaussée et du premier étage, et coupe longitudinale. Plan d'André Coignet, le 10 mars 1980. Plan du premier étage.	99 42 0251 X
Doc. 7	"Acquisition du n° 7 place de la République par la mairie à Mr Jacques Bertrand", état actuel, plans du rez-de-chaussée et du premier étage, et coupe longitudinale. Plan d'André Coignet, le 10 mars 1980. Plan du rez-de-chaussée.	99 42 0254 X
Doc. 8	"Acquisition du n° 7 place de la République par la mairie à Mr Jacques Bertrand", état actuel, plans du rez-de-chaussée et du premier étage, et coupe longitudinale. Plan d'André Coignet, le 10 mars 1980. Coupe longitudinale.	99 42 0253 X
Doc. 9	Vue d'ensemble de la Promenade. Epreuve photographique, vers 1892	96 42 2133 XB
Doc. 10	"5. - St-Bonnet-le-Château (alt. 840 m.) - Le Boulevard de la République". Carte postale, éd. V.M. , photo H. Chazel Jeune à St-Etienne, vers 1910. (Coll. particulière)	96 42 2123 XB
Doc. 11	"La Loire Illustrée, 4248. St-Bonnet-le-Château. - La Rue du Centre". Carte postale, éd. Margerit Bremond au Puy (M.B.), vers 1910. (Coll. particulière)	96 42 2149 XB
Fig. 1	Parcelle AE 153, élévation de la façade sur la place de la république.	99 42 0252 X
Fig. 2	Parcelle AE 153, cour arrière. Vue d'ensemble de la cour avec présence d'ancienne latrines (?).	96 42 1346 X
Fig. 3	Parcelle AE 153, cour arrière. Détail d'une porte avec accolade ouvrant sur la dite cour et sur une autre parcelle.	96 42 1345 X

TABLE DES ILLUSTRATIONS

Fig. 4	Parcelle AE 153, rez-de-chaussée. Vue d'ensemble d'arcades murées qui ouvraient alors sur la cour commune.	96 42 1314 X
Fig. 5	Parcelle AE 153, premier étage. Porte d'accès murée.	96 42 1320 X
Fig. 6	Rez-de-chaussée, élévation sur cour, parcelle AE 153. Détail d'une arcade murée.	96 42 1362 X
Fig. 7	Parcelle AE 153, élévation sur la cour commune. Détail d'une baie à l'étage murée.	96 42 1343 X
Fig. 8	parcelle AE 156, 157, élévations sur cour commune. Vue d'ensemble de la tour d'escalier et des maisons qui communiquent avec elle.	96 42 1311 X
Fig. 9	Parcelle 157, élévation sur cour. Détail d'une baie de l'escalier en vis demi-hors-œuvre, ancienne porte changée en fenêtre, et d'une baie du logis.	96 42 1344 X
Fig. 10	Parcelle AE 157, élévation de la façade sur la place Commandant Marey.	96 42 0783 X
Fig. 11	Parcelle AE 157, rez-de-chaussée. Détail d'une baie à linteau à accolades ouvrant sur l'escalier en vis.	96 42 1324 X
Fig. 12	Parcelle AE 157, intérieur de l'escalier en vis. Détail de la porte ouvrant sur le logis.	96 42 1325 X
Fig. 13	Premier étage, parcelle AE 157. Manteau de cheminée liée à un arc chanfreiné muré.	96 42 1364 X

Plan de situation, d'après le plan cadastral, mis à jour pour 1986
section AE, éch. 1/1000è.

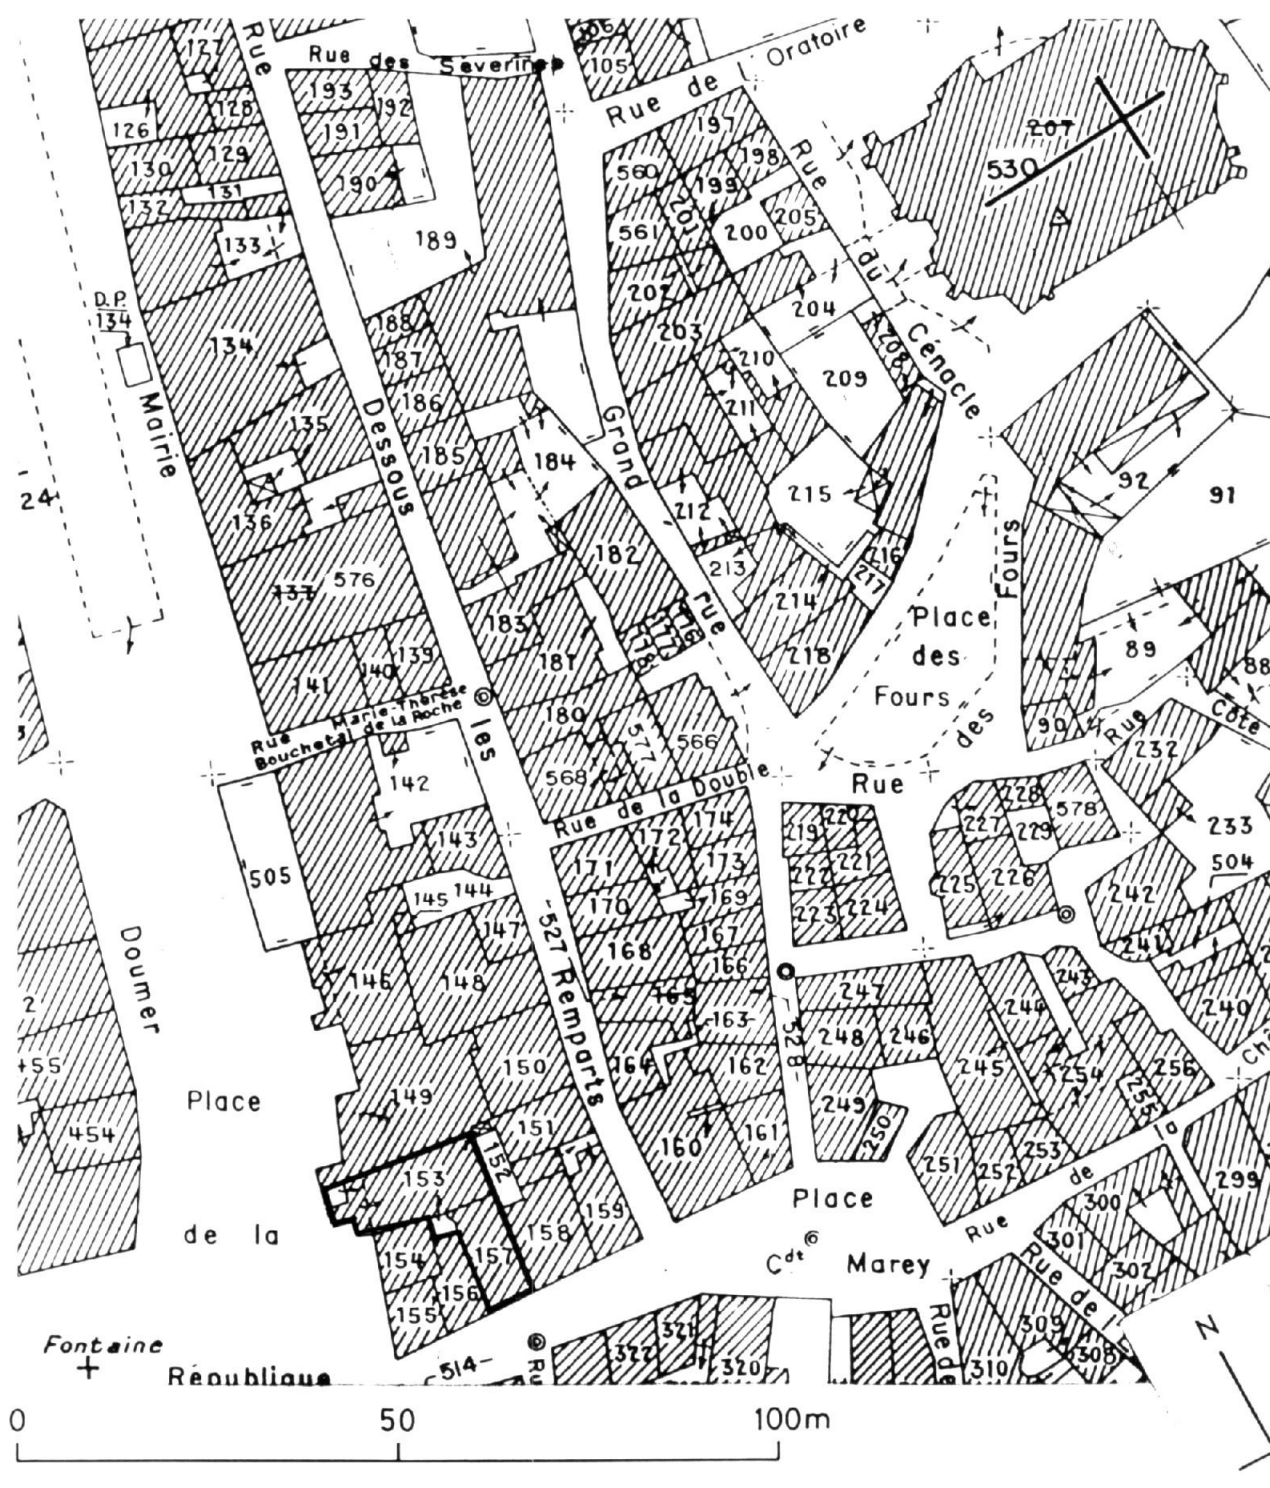

Pl. II Elévation développée sur cour, schéma.

A, B, C, D : élévations des façades des différentes parcelles entourant la cour centrale de l'îlot.

a : tour d'escalier

b : corbeau




Doc. 1


Plan-masse, extrait du plan cadastral achevé en 1824. Section unique, parcelle 187.



Doc. 2 Plan du rez-de-chaussée. Plan dressé par André Coignet, en 1988, éch. 1/100é. Maison, 7 place de la République

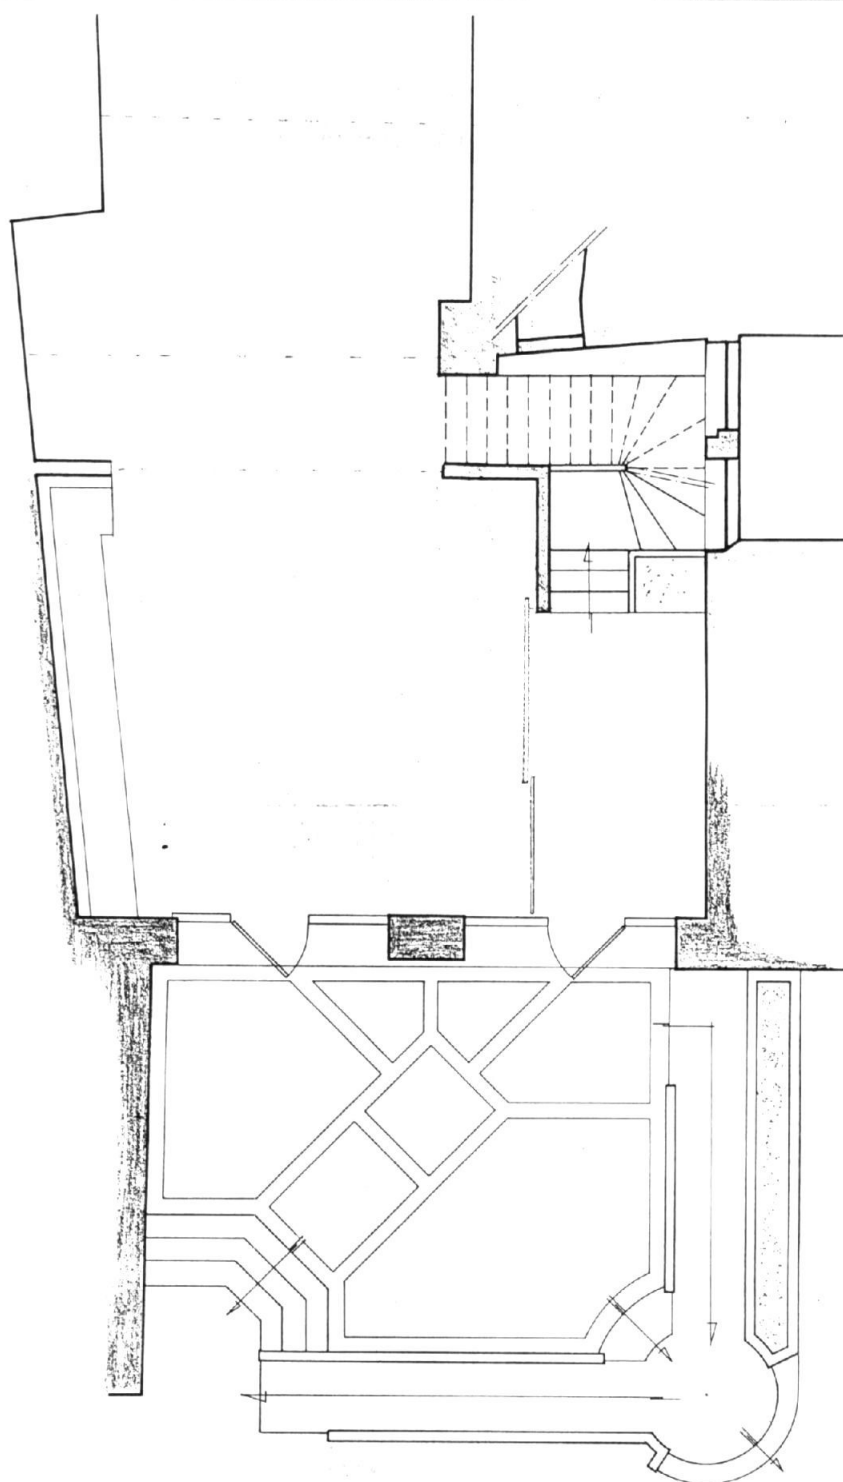


Doc. 3 Plan du premier étage. Plan dressé par André Coignet, en 1988, éch. 1/100^e. Maison, 7 place de la République

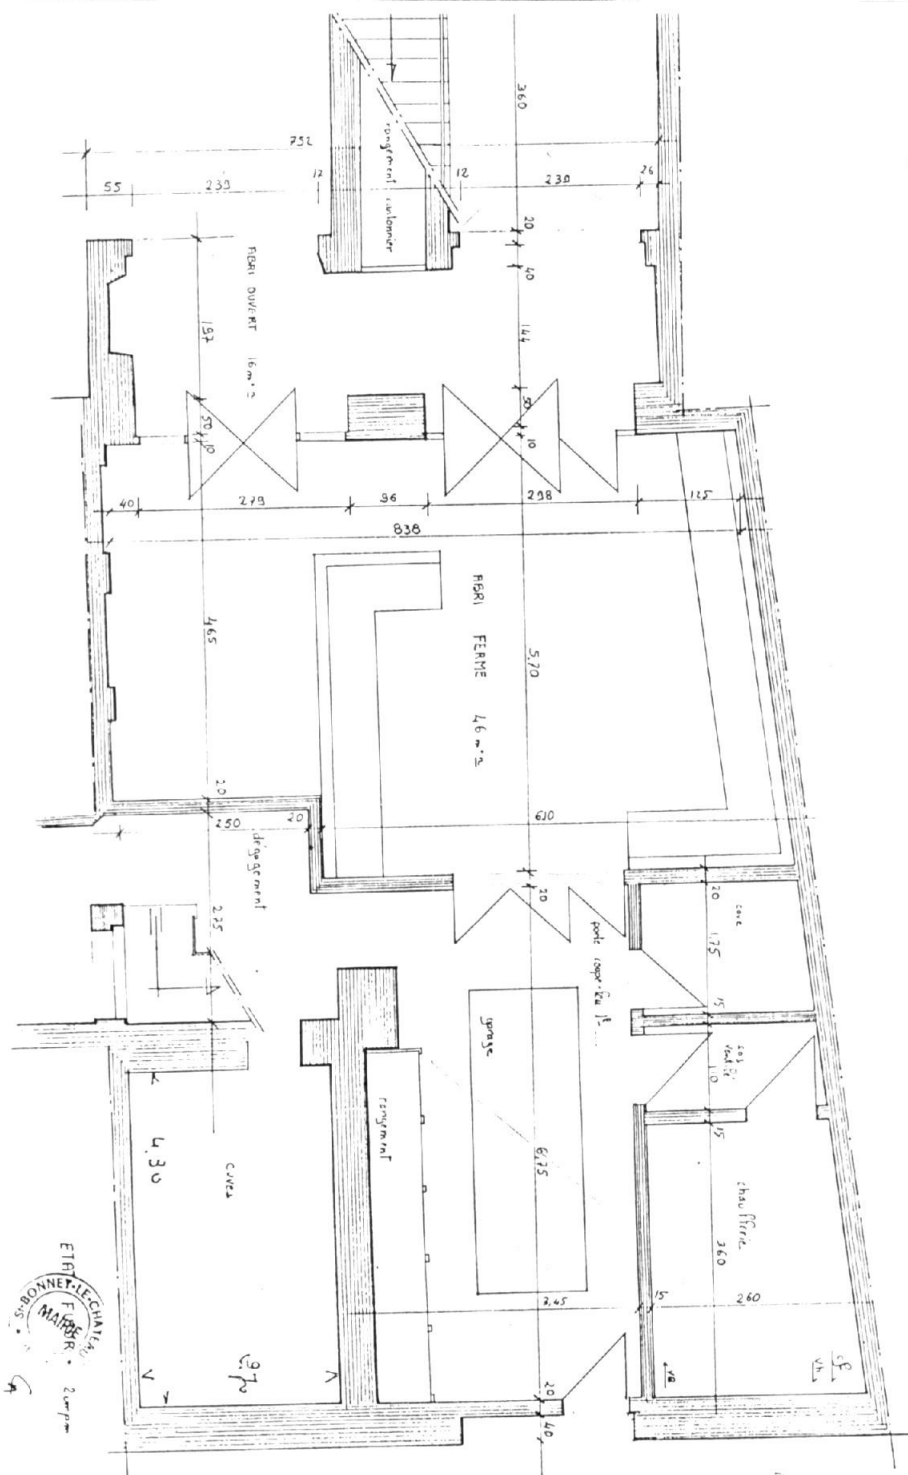


Doc. 4 Plan du rez-de-chaussée - Etat des lieux. Plan dressé par André Coignet, le 20 février 1988, éch. 1/100é. Maison, 3 place Commandant Marey

état des lieux

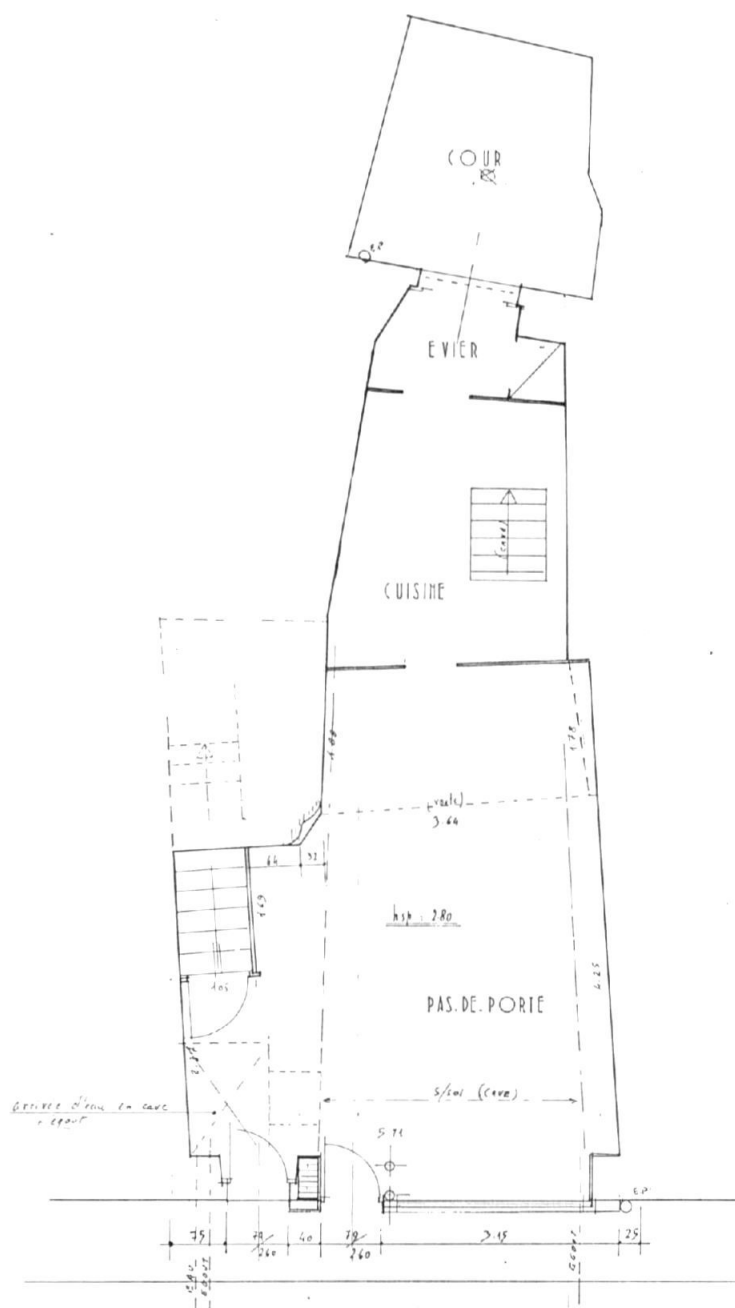


Doc. **5** Plan du second étage - Etat des lieux. Plan dressé par André Coignet, le 20 février 1988, éch. 1/100^e. Maison, 3 place Commandant Marey

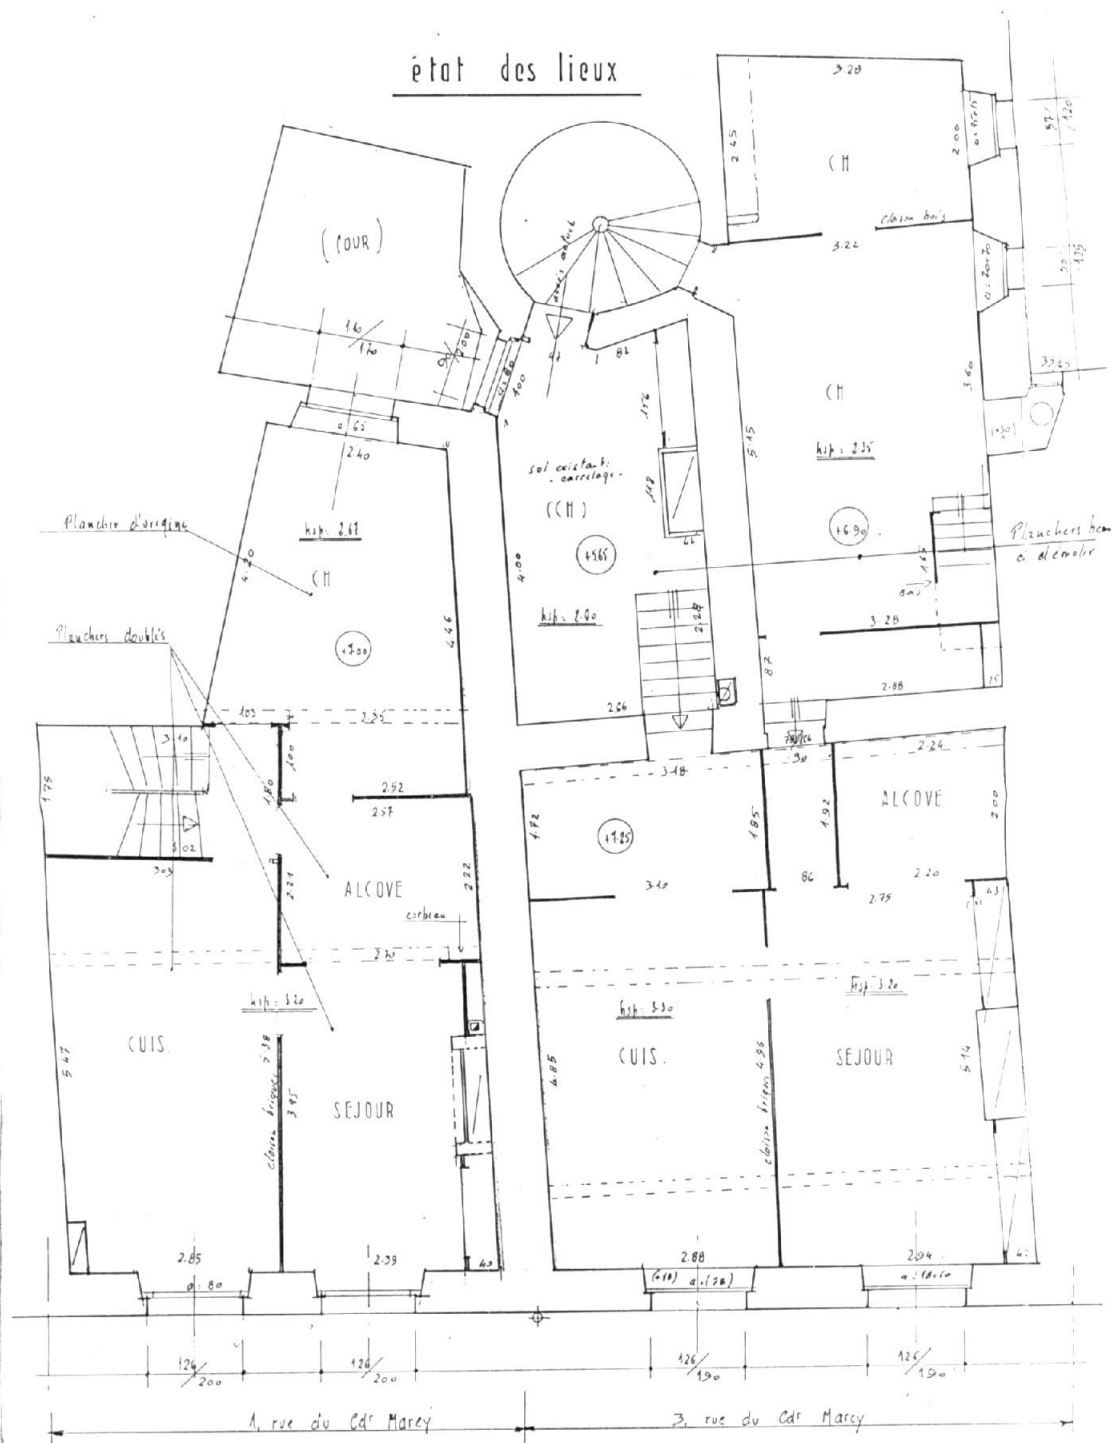


Doc. 6 "Acquisition du n° 7 place de la République par la mairie à Mr Jacques Bertrand", état actuel, plans du rez-de-chaussée et du premier étage, et coupe longitudinale. Plan d'André Coignet, le 10 mars 1980. Plan du premier étage. A.C. Saint-Bonnet-le-Château

Ph. Inv. J.M. Refflé
99 42 0251 X

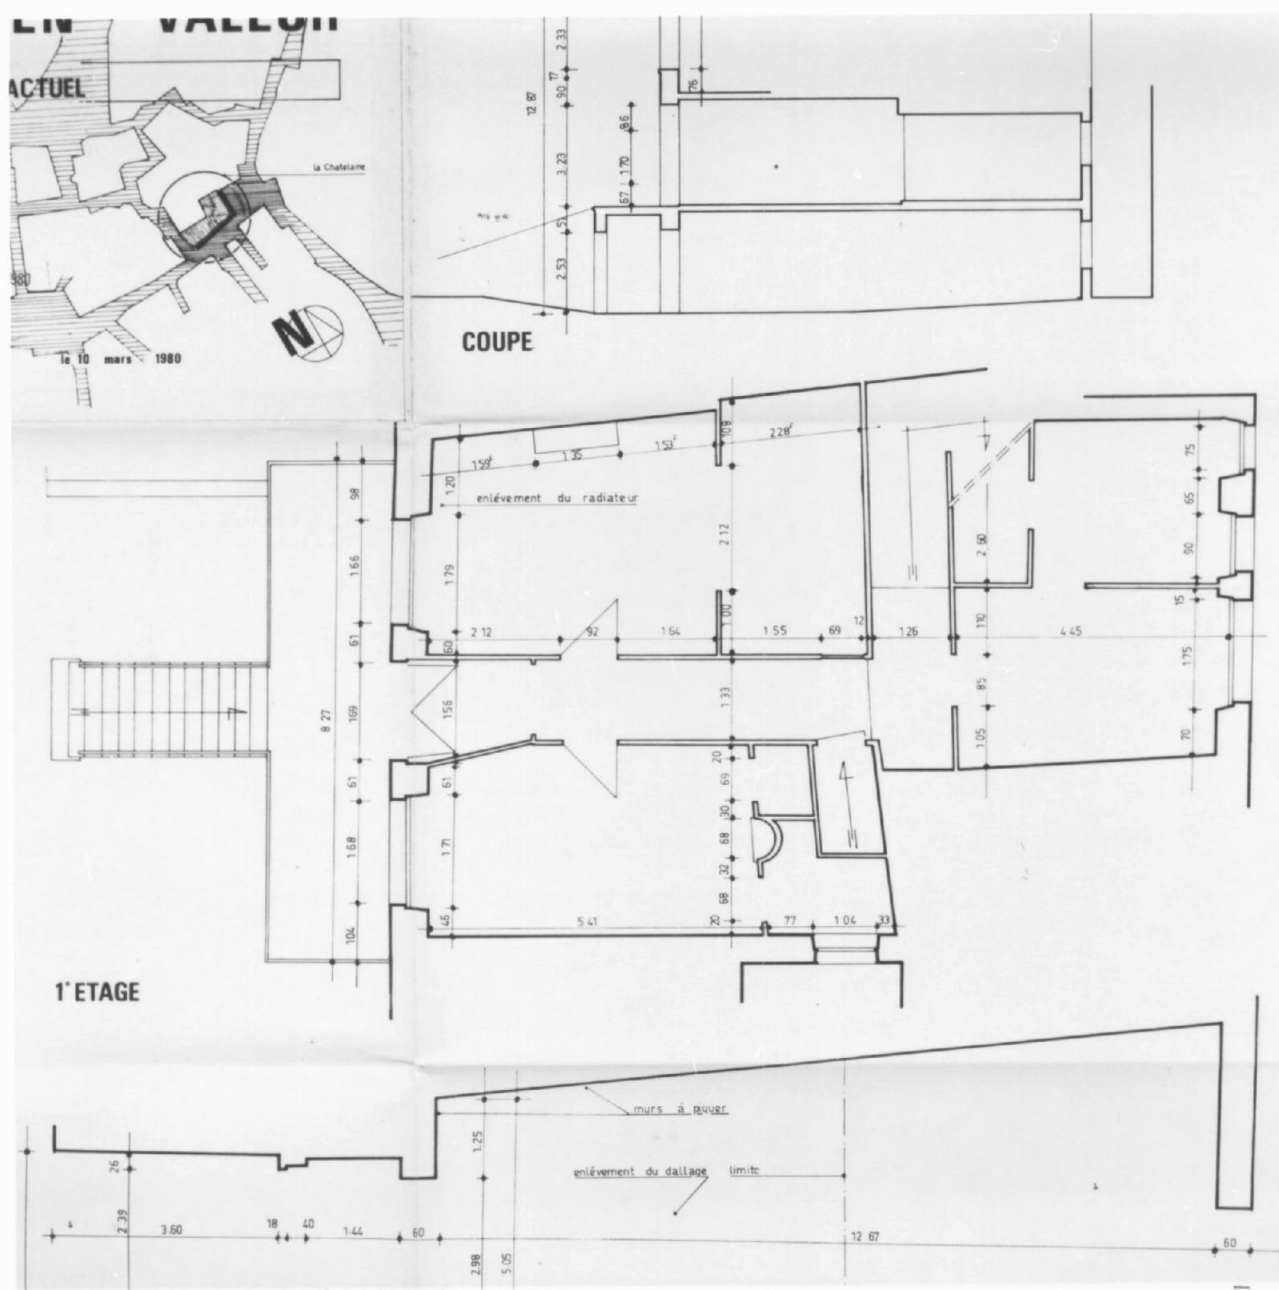


Doc. 7 "Acquisition du n° 7 place de la République par la mairie à Mr Jacques Bertrand", état actuel, plans du rez-de-chaussée et du premier étage, et coupe longitudinale. Plan d'André Coignet, le 10 mars 1980. Plan du rez-de-chaussée.
A.C. Saint-Bonnet-le-Château

Ph. Inv. J.M. Refflé
99 42 0254 X

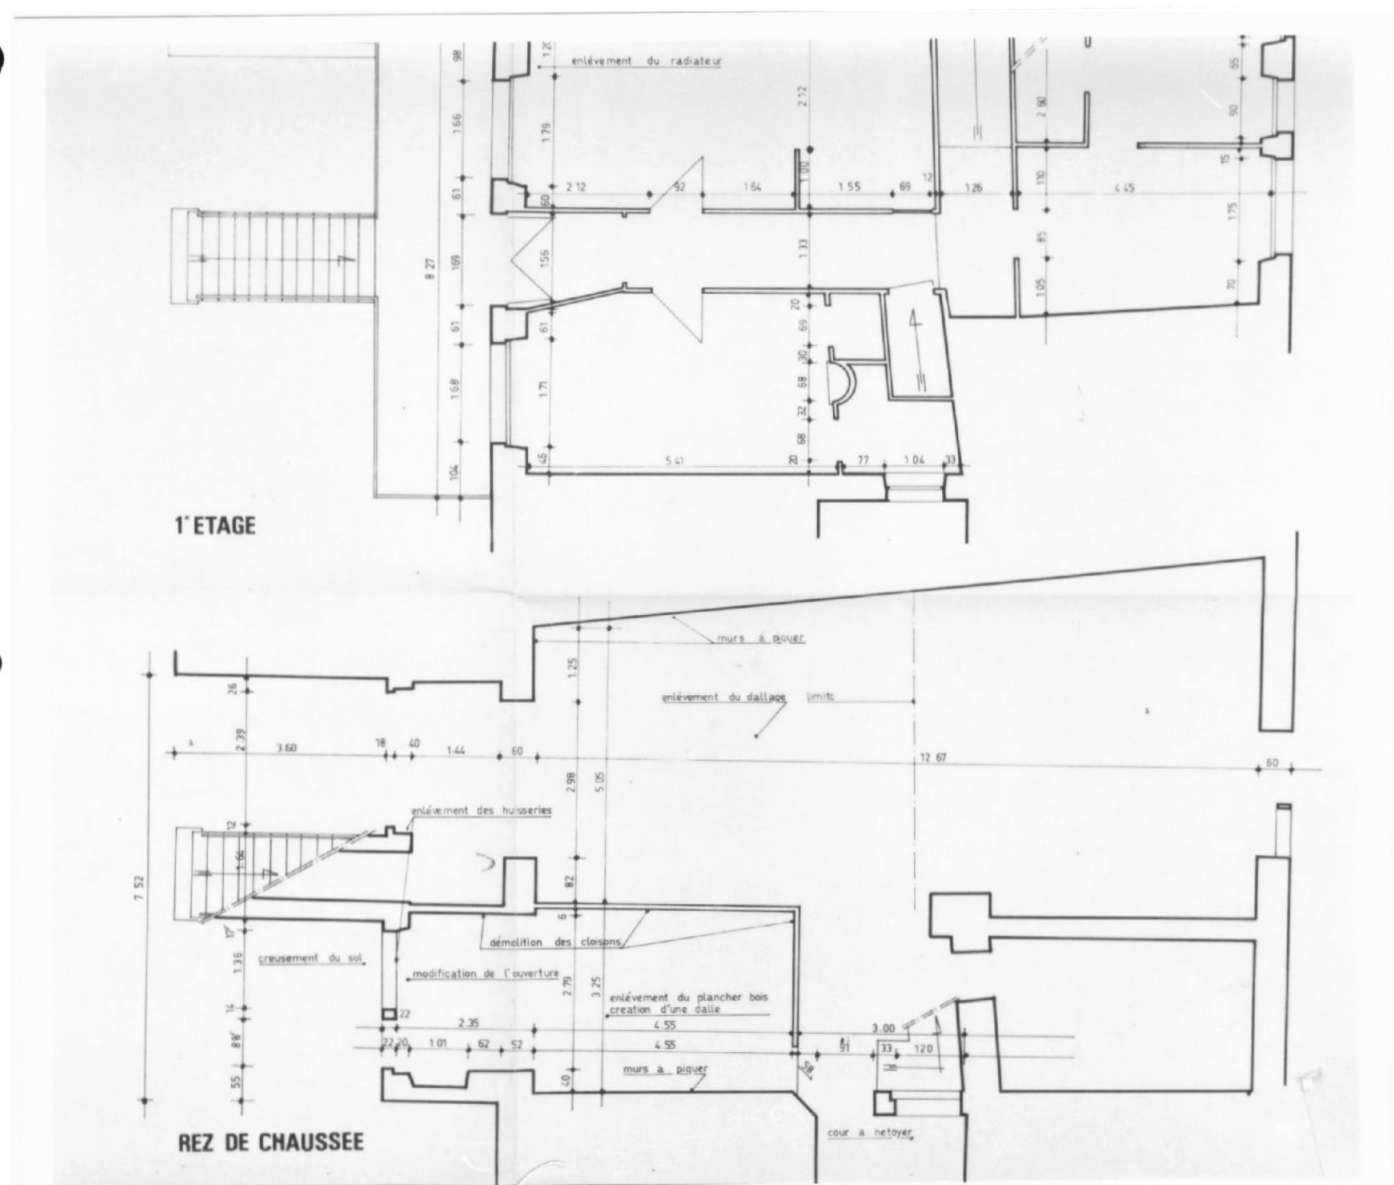

Doc. 8 "Acquisition du n° 7 place de la République par la mairie à Mr Jacques Bertrand", état actuel, plans du rez-de-chaussée et du premier étage, et coupe longitudinale. Plan d'André Coignet, le 10 mars 1980. Coupe longitudinale.
A.C. Saint-Bonnet-le-Château

Ph. Inv. J.M. Refflé
99 42 0253 X

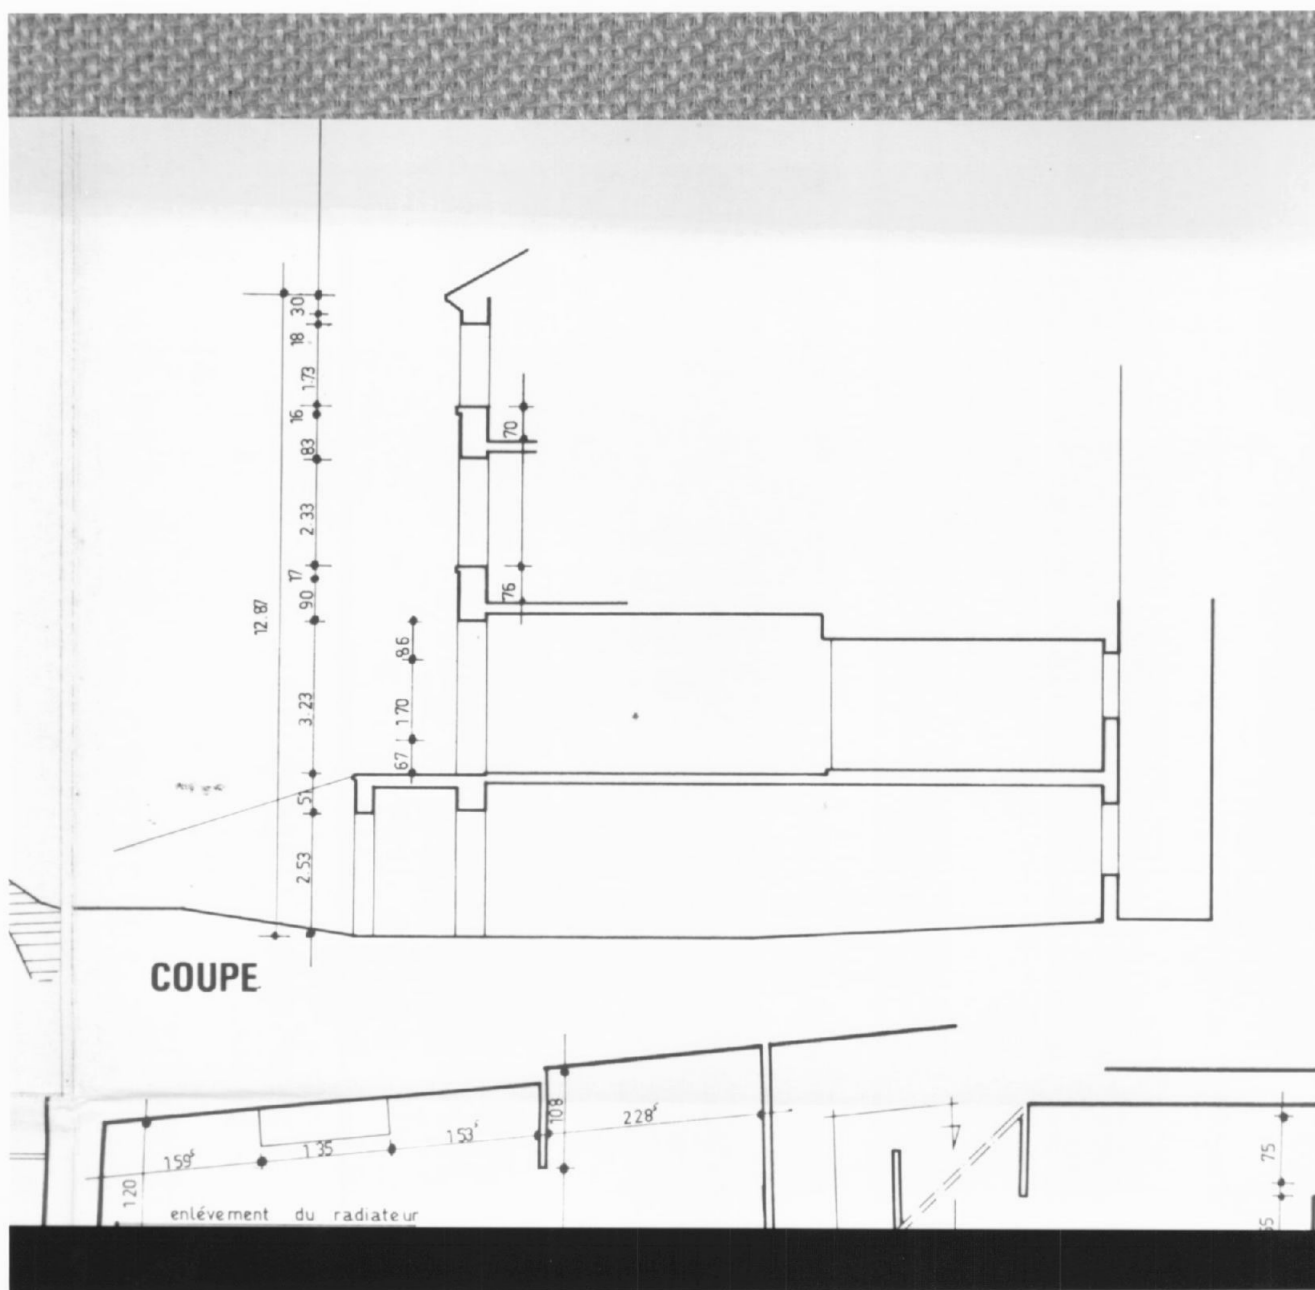

Doc. 9 Vue d'ensemble de la Promenade. Epreuve photographique,
vers 1892
(coll. particulière)

Repr. Inv. A. Franchella
96 42 2133 X B
99 42 0506 ZB



Doc. 10	"5. - St-Bonnet-le-Château (alt. 840m). - Le Boulevard de la République". Carte postale, éd. V.M. , photo H. Chazel Jeune à St-Etienne. vers 1910. (Coll. particulière)	Repr. Inv. A. Franchella 96 42 2123 X B
---------	---	--



42 SAINT BONNET LE CHATEAU, 03 place du Commandant Marey, 7 place de la République
MAISONS

Doc. 11 "La Loire Illustrée, 4248. St-Bonnet-le-Château.-La Rue du Centre". Carte postale, éd. Margerit Bremond au Puy (M.B.), vers 1910.
(Coll. particulière)

Repr. Inv. A. Franchella
96 42 2149 X B



Fig. 1 Parcelle AE 153, élévation de la façade sur la place de la république.

Ph. Inv. J.M. Refflé
99 42 0252 X



Fig. 2 Parcelle AE 153, cour arrière. Vue d'ensemble de la cour avec présence d'ancienne latrines (?).

Ph. Inv. E. Dessert
96 42 1346 X

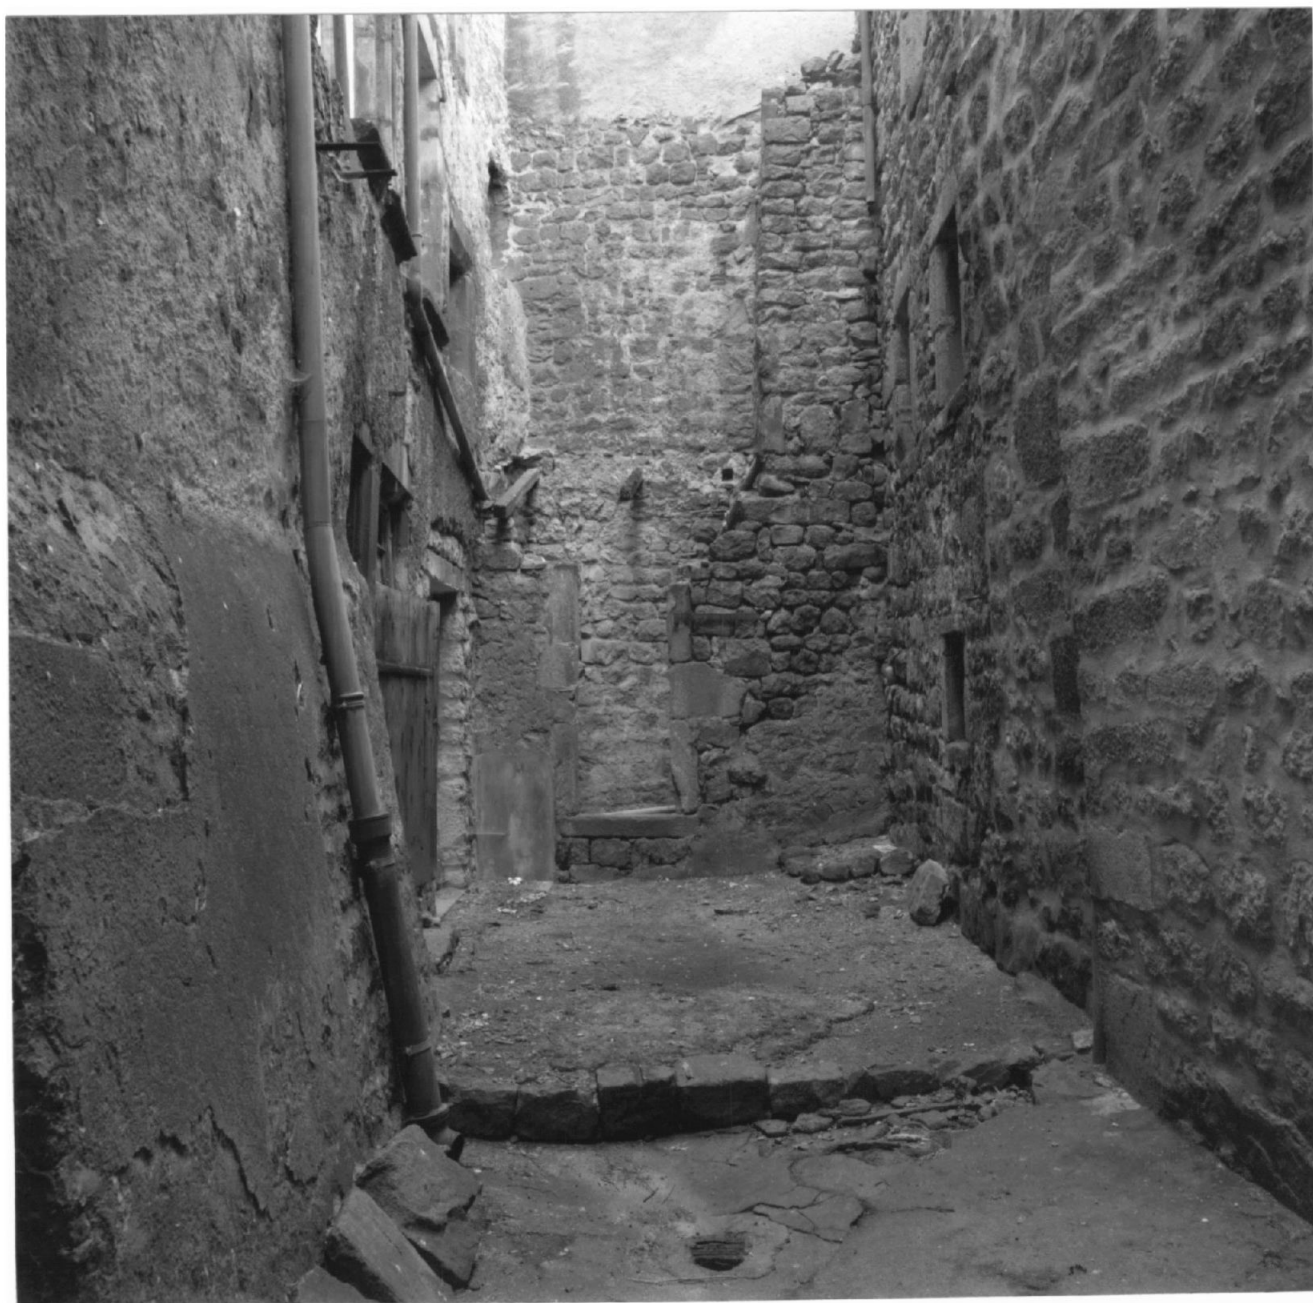


Fig. 3 Parcelle AE 153, cour arrière. Détail d'une porte avec
accolade ouvrant sur la dite cour et sur une autre parcelle.

Ph. Inv. E. Dessert
96 42 1345 X

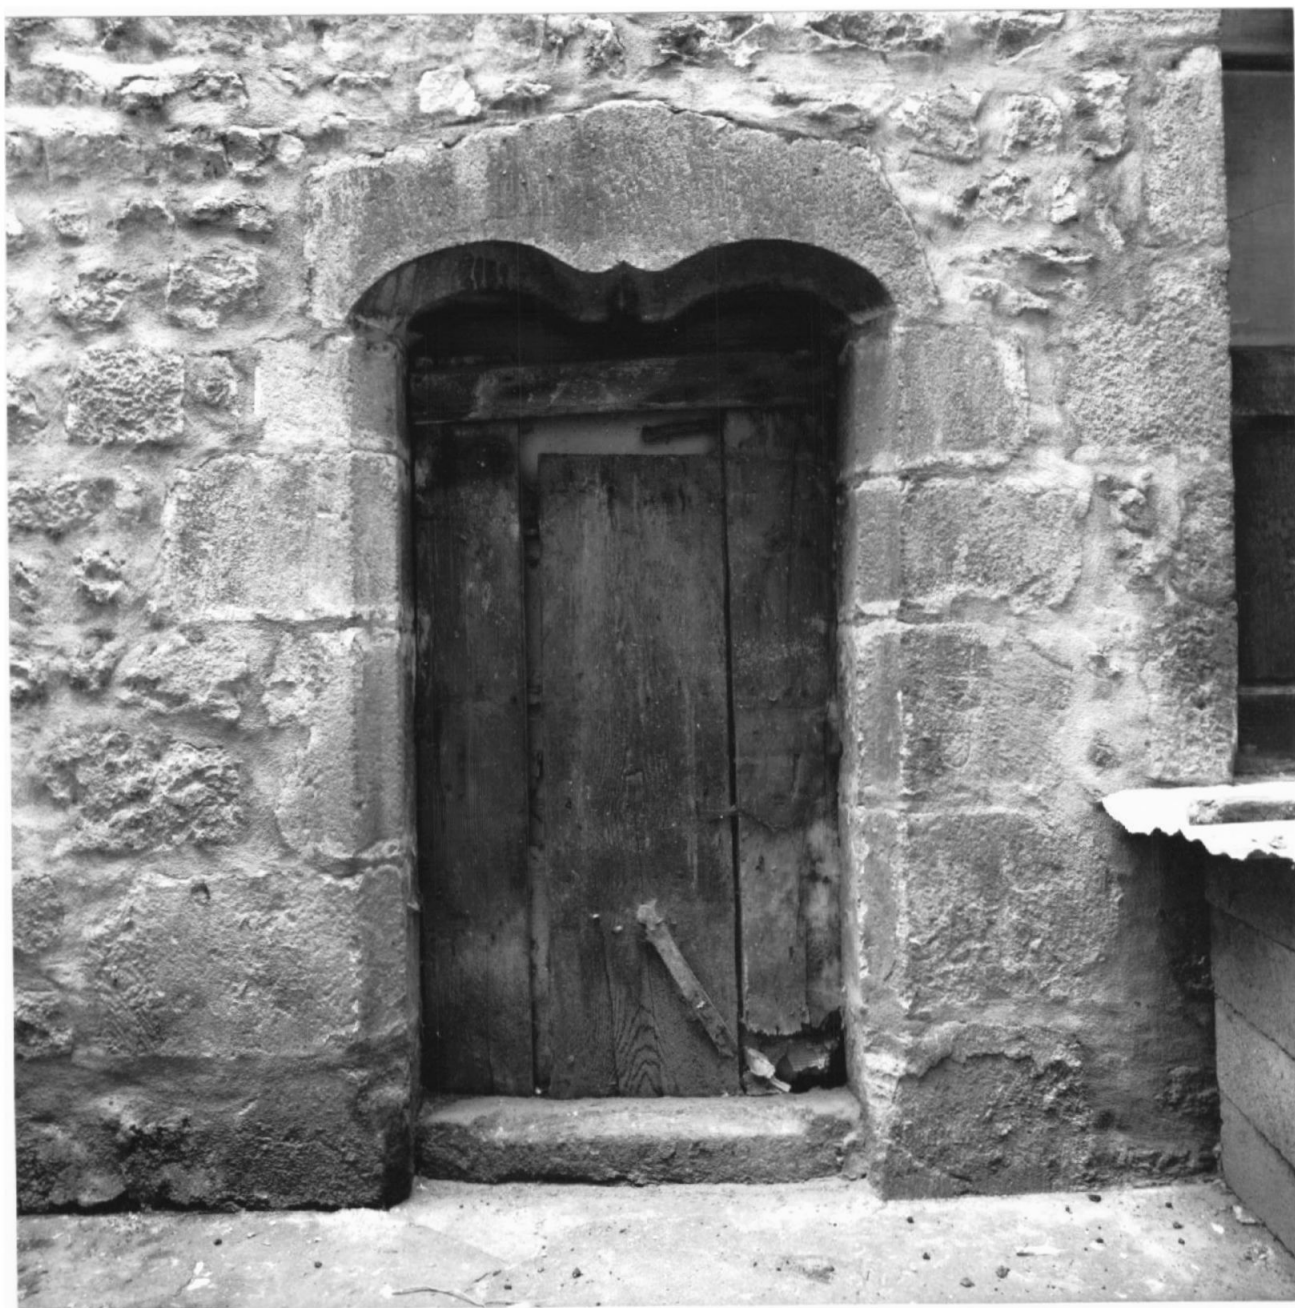


Fig. 4 Parcelle AE 153, rez-de-chaussée. Vue d'ensemble
d'arcades murées qui ouvraient alors sur la cour commune.

Ph. Inv. E. Dessert
96 42 1314 X



Fig. 5 Parcelle AE 153, premier étage. Porte d'accès murée.

Ph. Inv. E. Dessert
96 42 1320 X



Fig. 6 Rez-de-chaussée, élévation sur cour, parcelle AE 153.
Détail d'une arcade murée.

Ph. Inv. E. Dessert
96 42 1362 X



Fig. 7 Parcelle AE 153, élévation sur la cour commune. Détail
d'une baie à l'étage murée.

Ph. Inv. E. Dessert
96 42 1343 X



Fig. 8 parcelle AE 156, 157, élévations sur cour commune. Vue d'ensemble de la tour d'escalier et des maisons qui communiquent avec elle.

Ph. Inv. E. Dessert
96 42 1311 X
99 42 0493 ZB



Fig. 9 Parcelle 157, élévation sur cour. Détail d'une baie de l'escalier en vis demi-hors-oeuvre, ancienne porte changée en fenêtre, et d'une baie du logis.

Ph. Inv. E. Dessert
96 42 1344 X



Fig. 10 Parcelle AE 157, élévation de la façade sur la place
Commandant Marey.

Ph. Inv. J.M. Refflé
96 42 0783 X



Fig. 11 Parcelle AE 157, rez-de-chaussée. Détail d'une baie à
linteau à accolades ouvrant sur l'escalier en vis.

Ph. Inv. E. Dessert
96 42 1324 X



Fig. 12 Parcelle AE 157, intérieur de l'escalier en vis. Détail de la
porte ouvrant sur le logis.

Ph. Inv. E. Dessert
96 42 1325 X



Fig.13 Premier étage, parcelle AE 157. Manteau de cheminée liée
à un arc chanfreiné mûré.

Ph. Inv. E. Dessert
96 42 1364 X

