

Localisation	: 42	Référence : IA42000479
Aire d'étude	: Saint-Bonnet-le-Château	
Commune	: Saint-Bonnet-le-Château	
Adresse	: place Julliard et 1ère maison	
Titre courant	: maison	
Dénomination	: maison	

Cartographie : Lambert3 X = 0735433 Y = 0348333

Cadastre : sud 1824 SU1 395; 1986 AE 287

Statut juridique : propriété privée

Dossier d'inventaire topographique établi en 1996, 1997 par Ducouret Bernard; Monnet Thierry

(c) Inventaire général, 1996

HISTORIQUE

Datation : 2e moitié 15e siècle, 19e siècle. (daté par travaux historiques) .

Commentaire : Maison datant vraisemblablement de la deuxième moitié du 15e siècle. Des ouvertures anciennes, certaines ont souffert de remaniements postérieurs au 19e et début 20e siècle. En 1824, la maison faisait partie de la parcelle 395, dont la partie nord forme aujourd'hui deux autres parcelles. A ce jour les parcelles 289 et 287 appartiennent au même propriétaire, lequel a établi entre les deux une communication qui se solde par des ouvertures pratiquées dans le mur de refend et des escaliers de distribution internes en bois.

DESCRIPTION

SITUATION : en ville

MATERIAUX

Gros oeuvre : granite; moellon

Couverture : tuile creuse

STRUCTURE

Parti de plan : régulier

Vaisseaux et étages : sous-sol; rez-de-chaussée surélevé; 2 étages carrés

COUVERTURE : appentis


DISTRIBUTION : escalier de distribution; en charpente

COMMENTAIRE DESCRIPTIF

L'accès au sous-sol s'effectue extérieurement par une porte basse encadrée de deux anneaux. Le rez-de-chaussée surélevé comporte un puits avec une margelle maçonnée.

TYPOLOGIE : parcelle d'angle

Pl. I

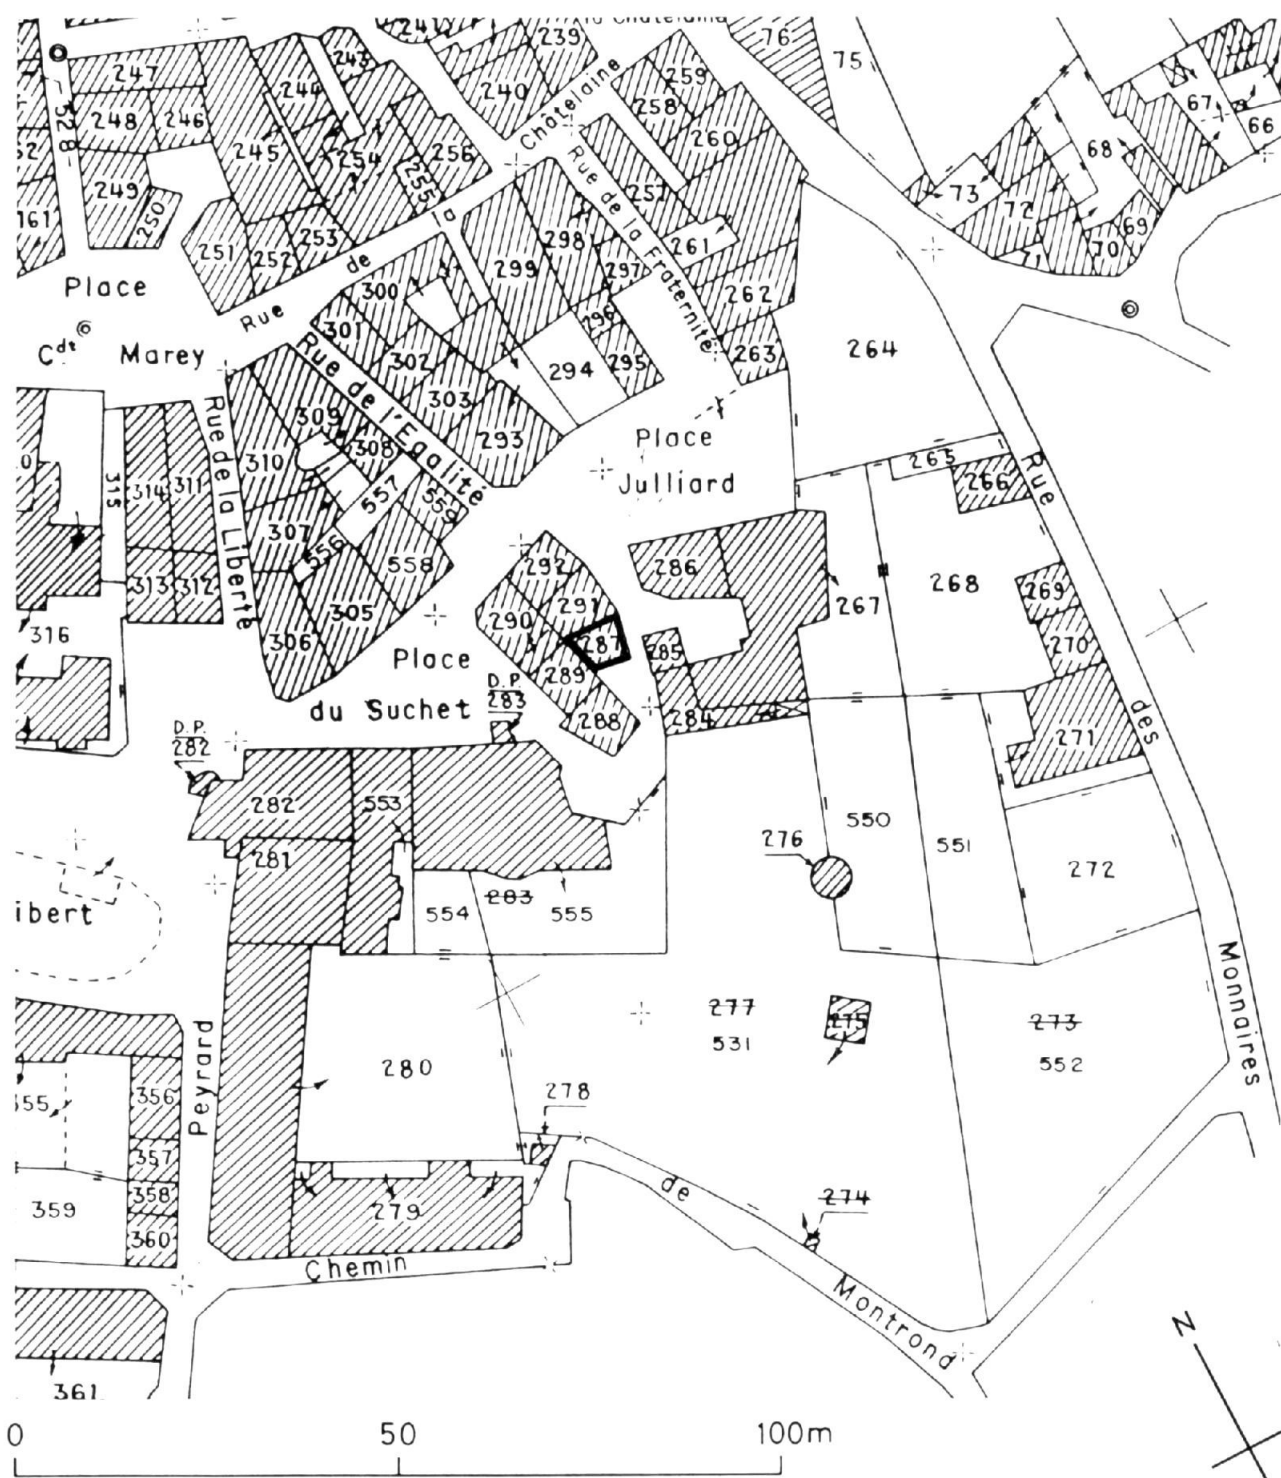Plan de situation, d'après le plan cadastral, mis à jour pour 1986
section AE, éch. 1/1000è.

Doc. 1 Plan-masse, extrait du plan cadastral achevé en 1824. Section unique, parcelle 395 (sud).



Fig. 1 Elévation des façades sur la place Julliard

Ph. Inv. J.M. Refflé
96 42 0948 P



Fig. 2 Elévation des façades sur la place Julliard

Ph. Inv. J.M. Refflé
99 42 0185 X



Fig. 3 Porte d'accès à la cave, située sur la façade place Julliard.

Ph. Inv. J.M. Refflé
96 42 0857 X

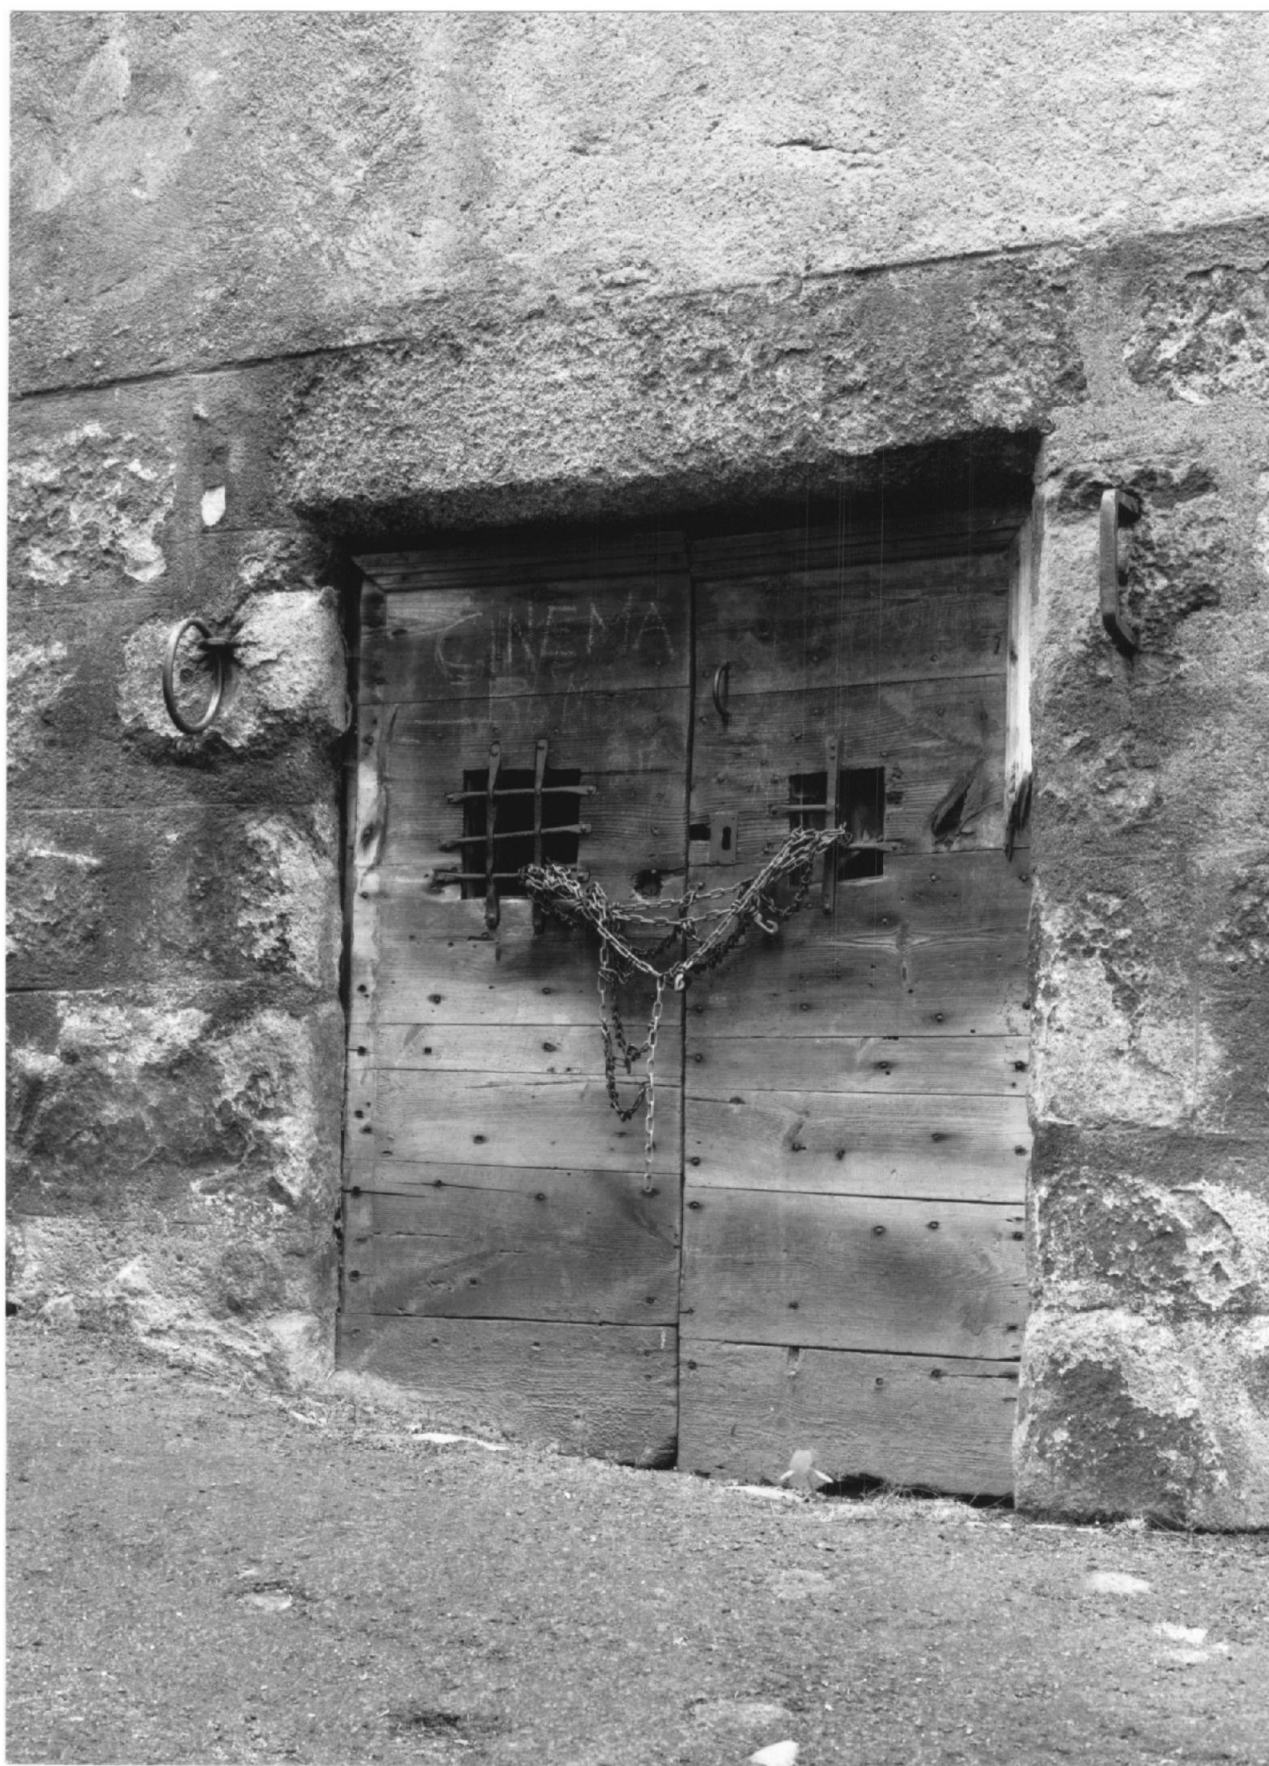


Fig. 4 Puits avec margelle situé au rez-de-chaussée.

Ph. Inv. J.M. Refflé
99 42 0186 X
99 42 0355 ZB

