

Localisation : 42  
Aire d'étude : Saint-Bonnet-le-Château  
Commune : Saint-Bonnet-le-Château  
Adresse : place Julliard et 3e maison  
Titre courant : **maison**  
Dénomination : maison

Référence : IA42000483

---

Cartographie : Lambert3 X = 0735458 Y = 0348331

Cadastre : 1824 SU1 402.403.404; nord 1986 AE 267, 265, 266, 268, 269

Statut juridique : propriété privée

Dossier d'inventaire topographique établi en 1996, 1997 par Ducouret Bernard; Monnet Thierry

(c) Inventaire général, 1996

---

## HISTORIQUE

Datation : 1er quart 20e siècle. 1909 (porte la date) .

Commentaire : Maison construite pour Mr Blanc, banquier de Lyon, pour son gendre. Une signature laissée par un artisan précise la date d'achèvement du bâtiment : Théodore Emiglia/plâtrier/peintre, 1909. Maison construite à l'emplacement de trois autres, signalées sur le cadastre de 1824, et à cheval sur l'ancien rempart qui les contenait.

## DESCRIPTION

SITUATION : en ville

PARTIES CONSTITUANTES : maison

### MATERIAUX

Gros oeuvre : granite; moellon; petit appareil

Couverture : tuile mécanique

### STRUCTURE

Parti de plan : plan régulier

Vaisseaux et étages : 2 étages de soubassement; rez-de-chaussée surélevé; 1 étage carré; étage en surcroît

ELEVATIONS : élévation à travées

COUVERTURE : toit à longs pans; pignon couvert; croupe

DISTRIBUTION : escalier de distribution; escalier tournant à retours avec jour; en charpente

### DECOR

Technique : sculpture

Représentation : colonne

Sujet : colonnettes en marbre, support : piédroits d'une cheminée en marbre.

Localisation	: 42 - Saint-Bonnet-le-Château	Réf. : IA42000483
Adresse	: place Julliard et 3e maison	
Titre courant	: maison	
Dénomination	: maison	

---

#### COMMENTAIRE DESCRIPTIF

Maison construite en moellons de granite avec un encadrement des baies et des chaînes d'angle en brique et calcaire. Le traitement des baies des étages de soubassement est différent (en granite) ; il l'est également pour les façades sur cour. Le coffre de la cheminée est demi-hors-oeuvre sur la façade principale. L'escalier en bois est situé sur l'angle de la cour, part du deuxième étage de soubassement et monte jusqu'à l'étage de comble. Le premier étage de soubassement comprend un jardin d'hiver ou une orangerie ; le deuxième étage de soubassement abrite des pièces d'habitation (chambres) ; le rez-de-chaussée surélevé est occupé par des pièces de réception (salon, salle à manger et office) ; le premier étage comprend à son tour des chambres et l'étage en surcroît des chambres de bonne. La maison domine un jardin à trois terrasses. Le jardin abrite un ensemble de petites maisons dont une, la parcelle 270, qui, en ruine, contient une cheminée en pierre de taille à piédroits moulurés et consoles aux extrémités retaillées : têtes humaines. Cette dernière petite maison donne sur la rue des Monnaires, elle a deux étages et un rez-de-chaussée, un escalier en équerre en bois, dans oeuvre, une cheminée à l'étage, une porte sur la rue du 16e ou 17e siècle, et des baies refaites.

TYPOLOGIE : parcelle d'angle

## DOCUMENTATION

### ARCHIVES

#### A.C Saint-Bonnet-le-Château

\* I 01 à I 027. Voirie du 19e et 20e siècle

I 01 : 17 janvier 1908. Courrier d'A. Blanc au maire de St-Bonnet: J'ai démoli les bâtiments que je possède en cette ville place de Julliard et Cul de Sac portant au plan cadastral les numéros : 402, 403, 404. Voulant reconstruire, je vous prie de me fixer l'alignement à observer


### DOCUMENTS FIGURES

« Vue de Saint-Bonnet au XIXe siècle ». Epreuve photographique de Mr Joanny Condamin, vers 1880. J. Condamin, F. Langlois, Histoire de Saint-Bonnet-le-Château. Vol. 2, p. 1.


« Saint-Bonnet-le-Château (Loire). - Le Pensionnat et le Quartier des murailles (alt. 870 m.) ». Carte postale, éd. L. Beyssac à St-Bonnet-le-Château, Loire, vers 1915. (Coll. particulière)

Pl. I

Plan de situation, d'après le plan cadastral, mis à jour pour 1986  
section AE, éch. 1/1000è.

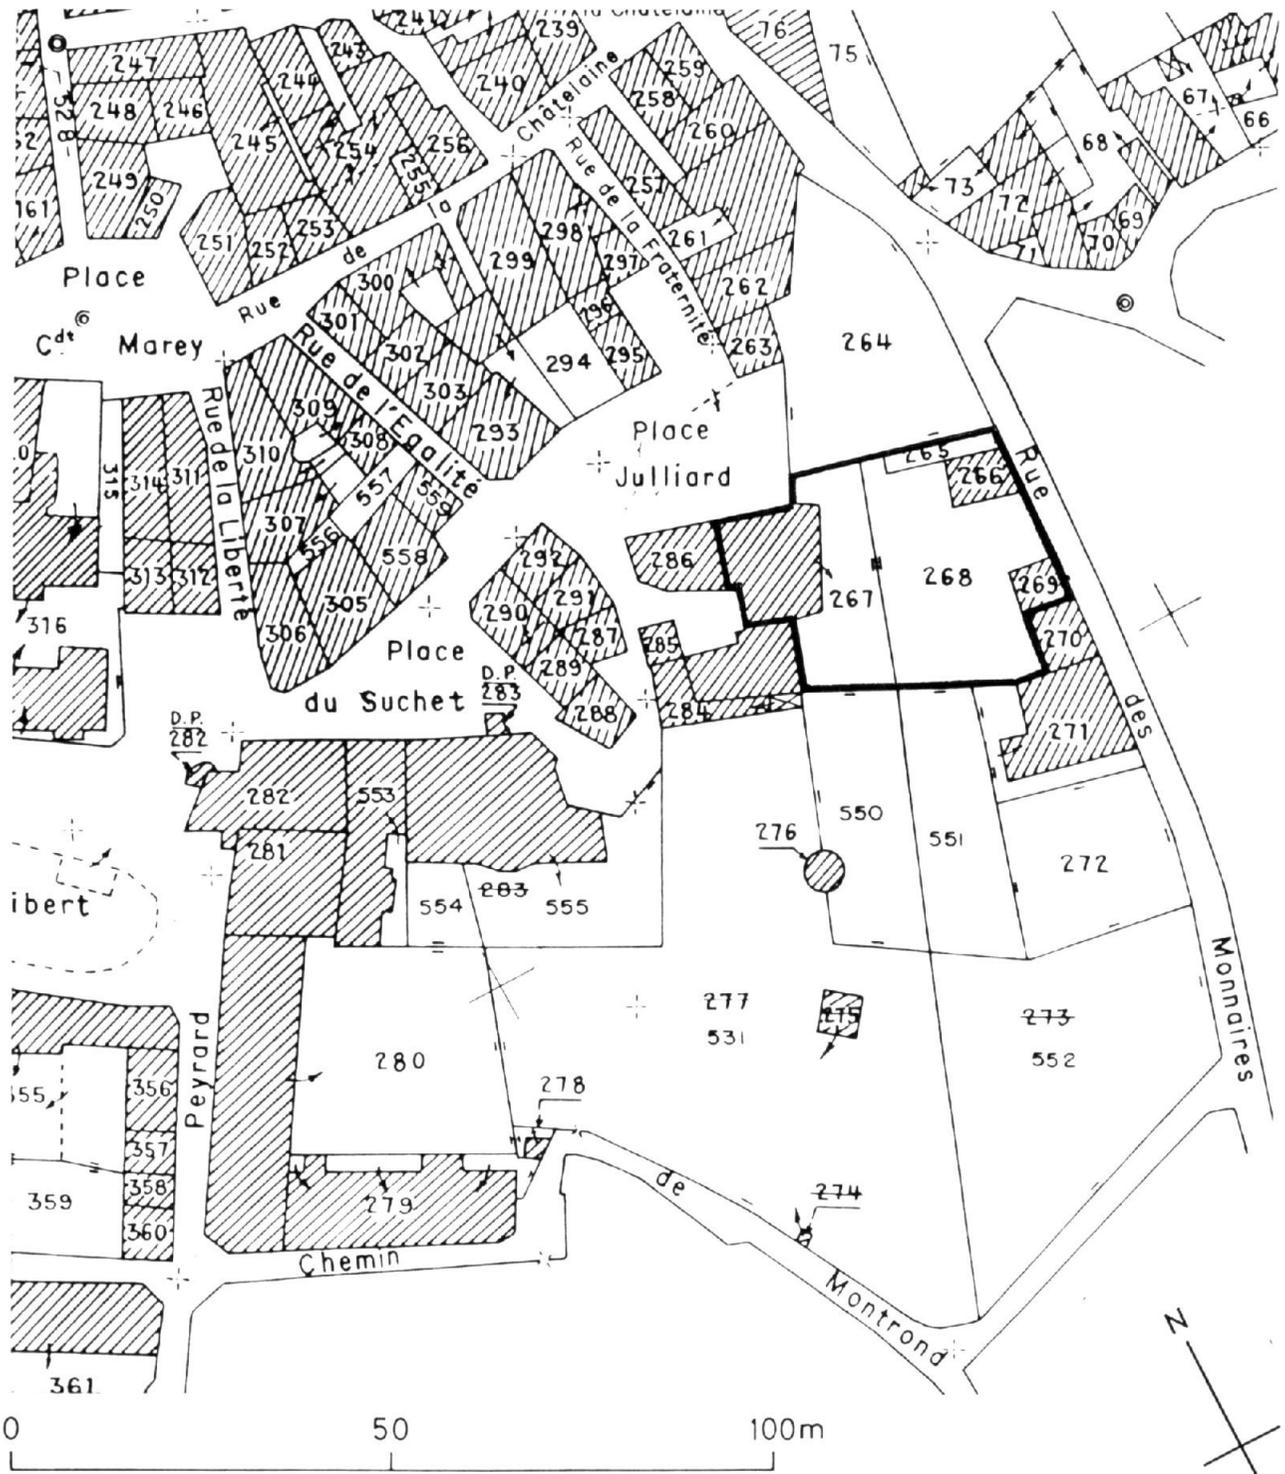

Doc. 1 Plan-masse, extrait du plan cadastral achevé en 1824. Section unique, parcelles 402 à 404.

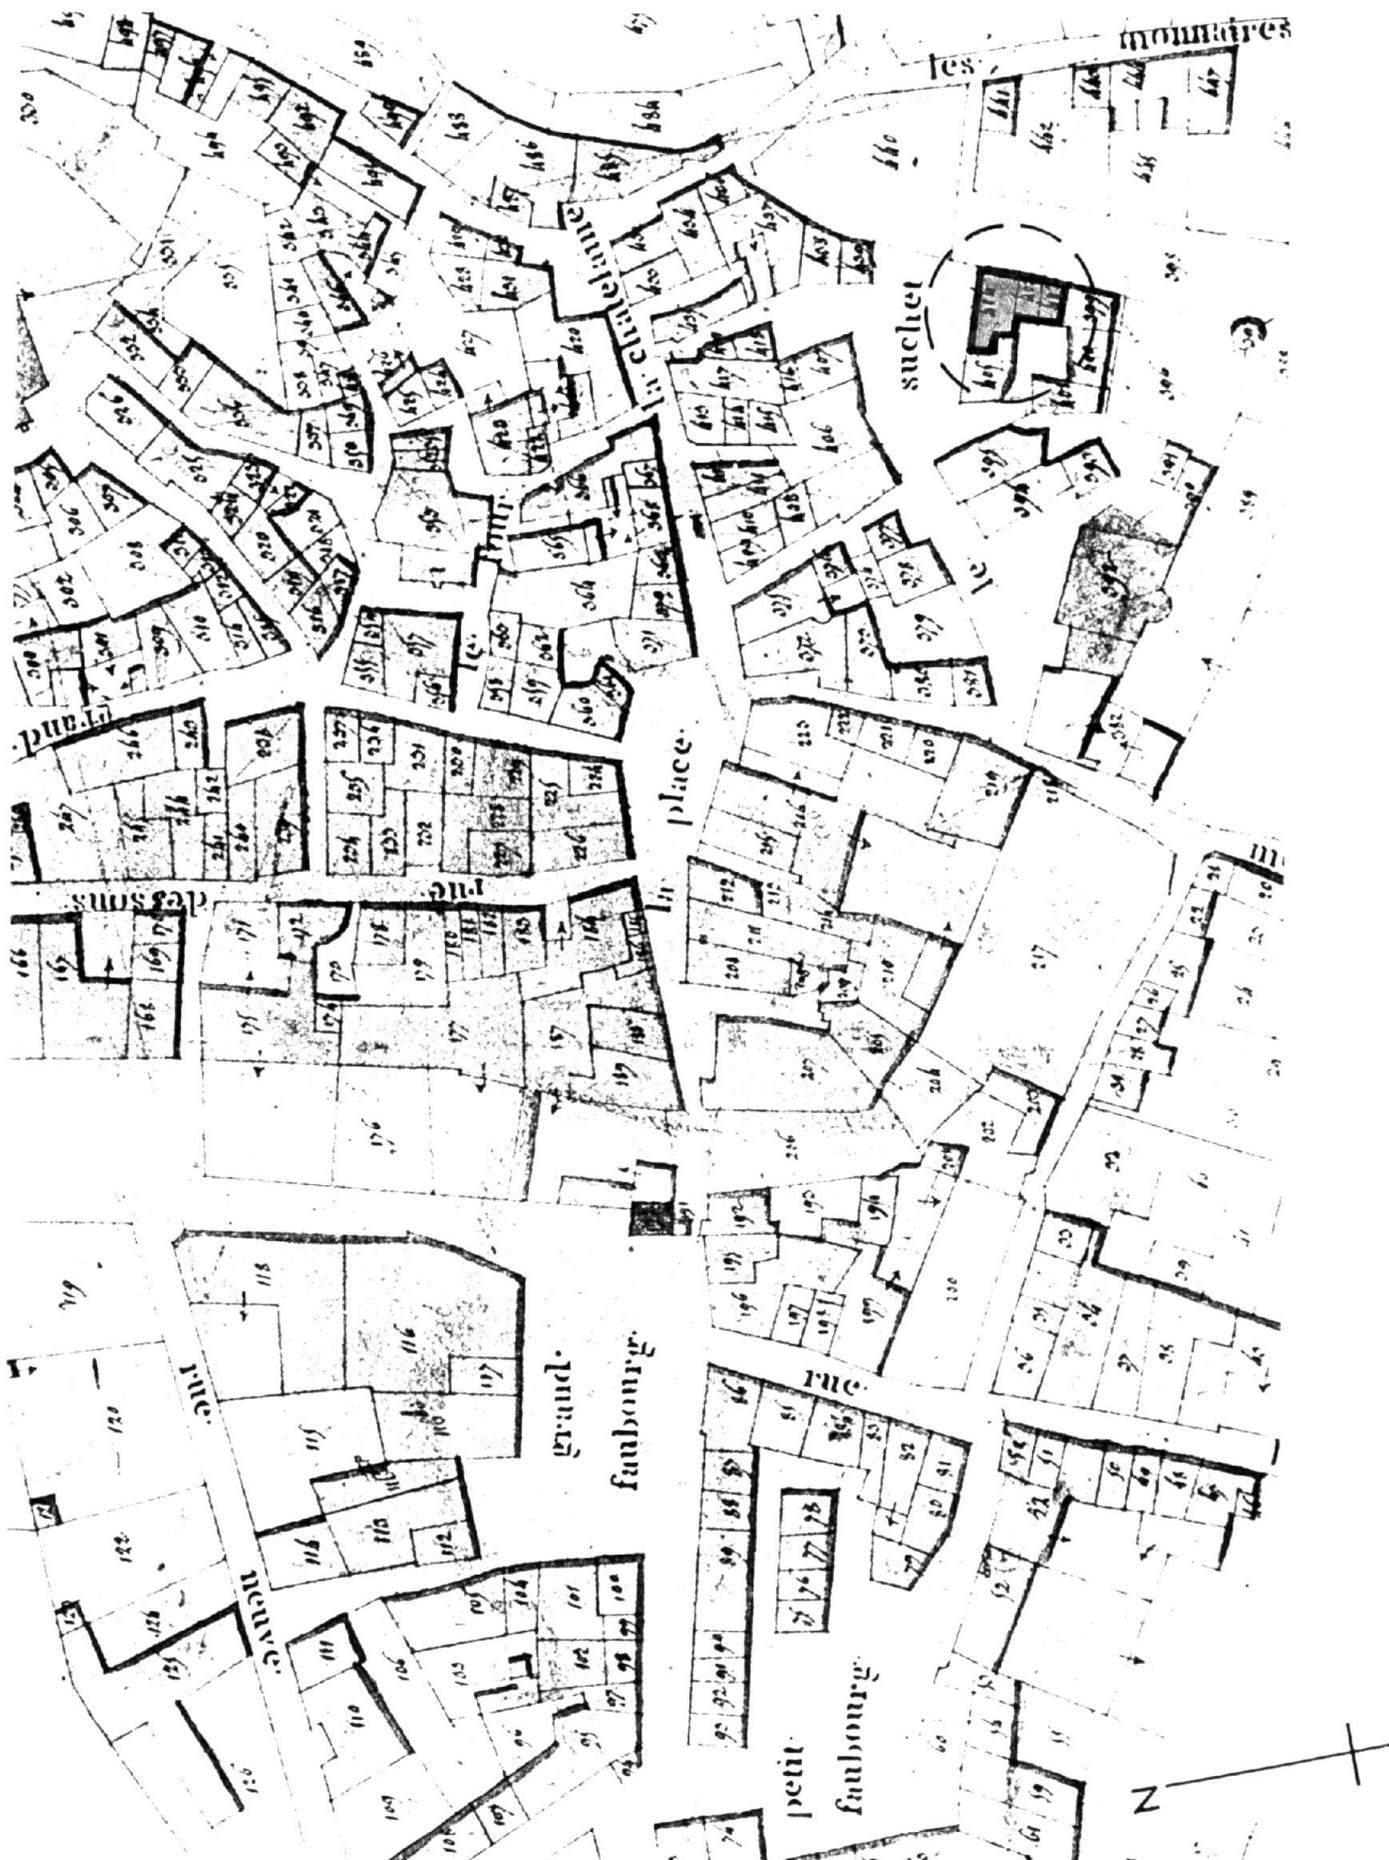

42 SAINT BONNET LE CHATEAU, place Julliard  
MAISON (n°3)

Doc. 2 "Vue de Saint-Bonnet au XIXe siècle". Epreuve  
photographique de Mr Joanny Condamin, vers 1880.  
J. Condamin, F. Langlois, Histoire de Saint-Bonnet-le-  
Château. Vol. 2, p. 1.

Repr. Inv. J.M. Refflé  
97 42 0138 X B



42 SAINT BONNET LE CHATEAU, place Julliard  
MAISON (n°3)

Doc. 3 "Saint-Bonnet-le-Château (Loire). - Le Pensionnat et le  
Quartier des Murailles (alt. 870 m.)". Carte postale, éd. L.  
Beyssac à St-Bonnet-le-Château, Loire, vers 1915.  
(Coll. particulière)


Repr. Inv. A. Franchella  
96 42 2153 X B



SAINT-BONNET-LE-CHATEAU (Loire). — Le Pensionnat et le Quartier des Murailles (alt. 870 m.),

Fig. 1 Vue d'ensemble de la maison depuis le clocher de la  
collégiale.

Ph. Inv. J.M. Refflé  
99 42 0038 X

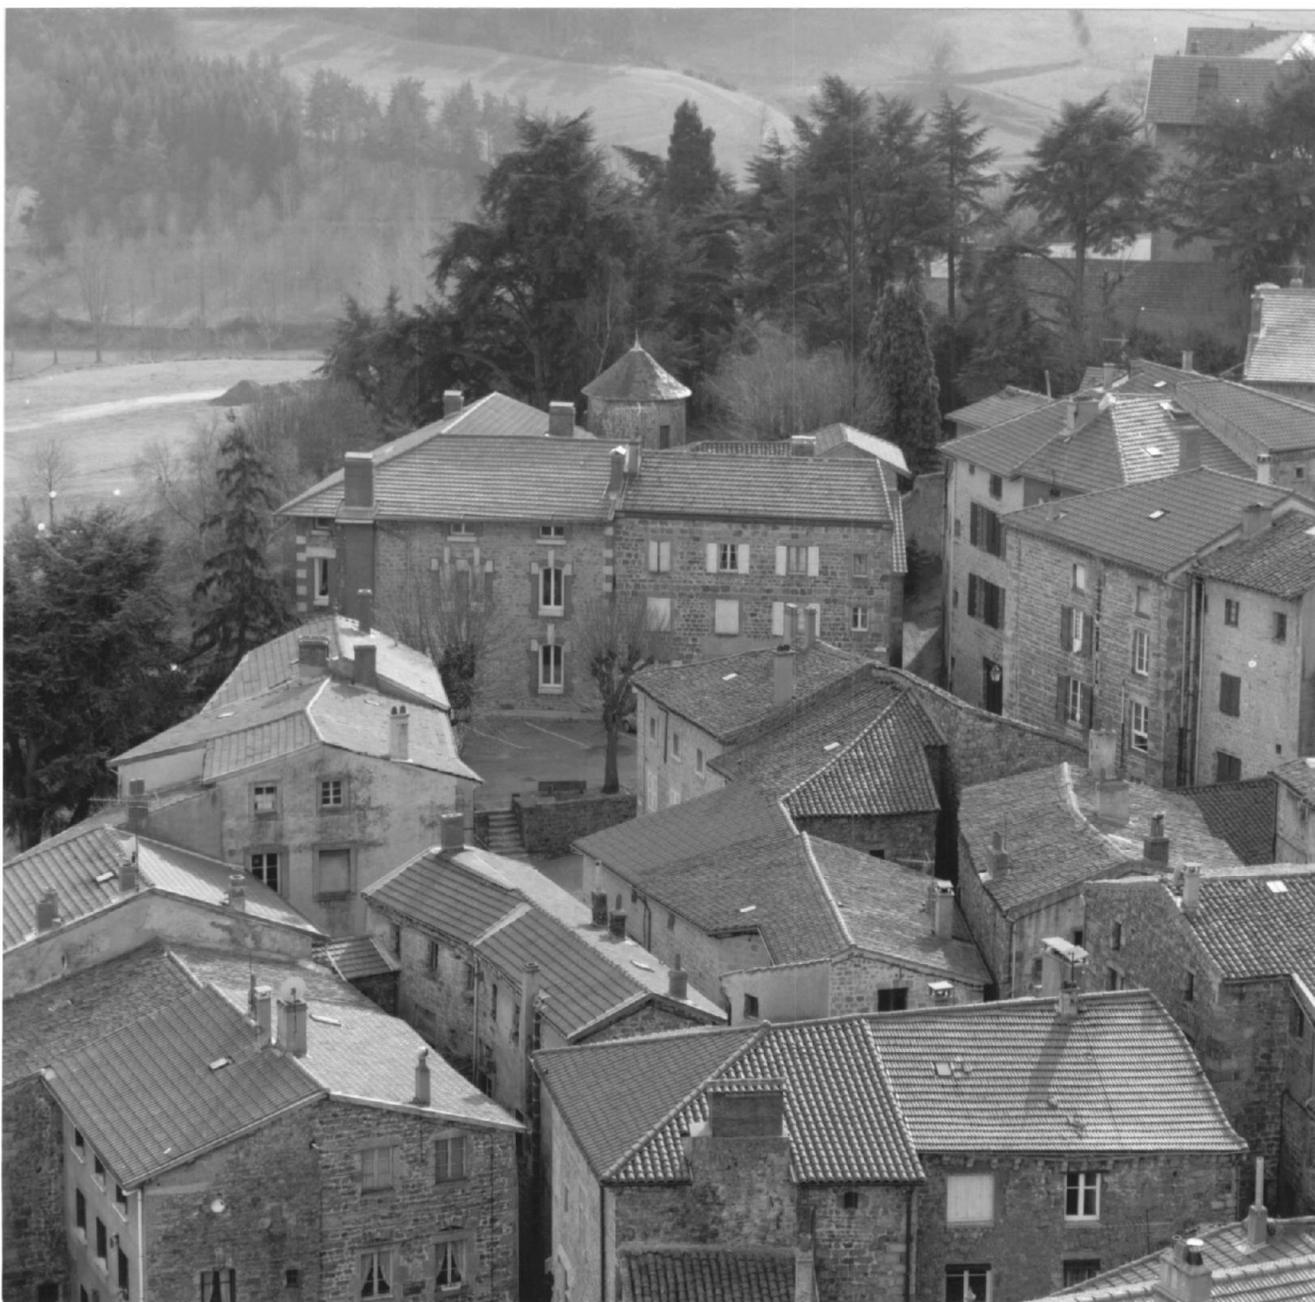

42 SAINT BONNET LE CHATEAU, place Julliard  
MAISON (n°3)

Fig. 1 bis Elévation de la façade sur la place Julliard.

Ph. Inv. J.M. Refflé  
96 42 0959 P



Fig. 2 Elevation de la façade sur jardin.

Ph. Inv. A. Franchella  
96 42 0614 P



Fig. 3 Vue d'ensemble des façades sur la petite cour attenante à la place Julliard.

Ph. Inv. A. Franchella  
96 42 0611 P


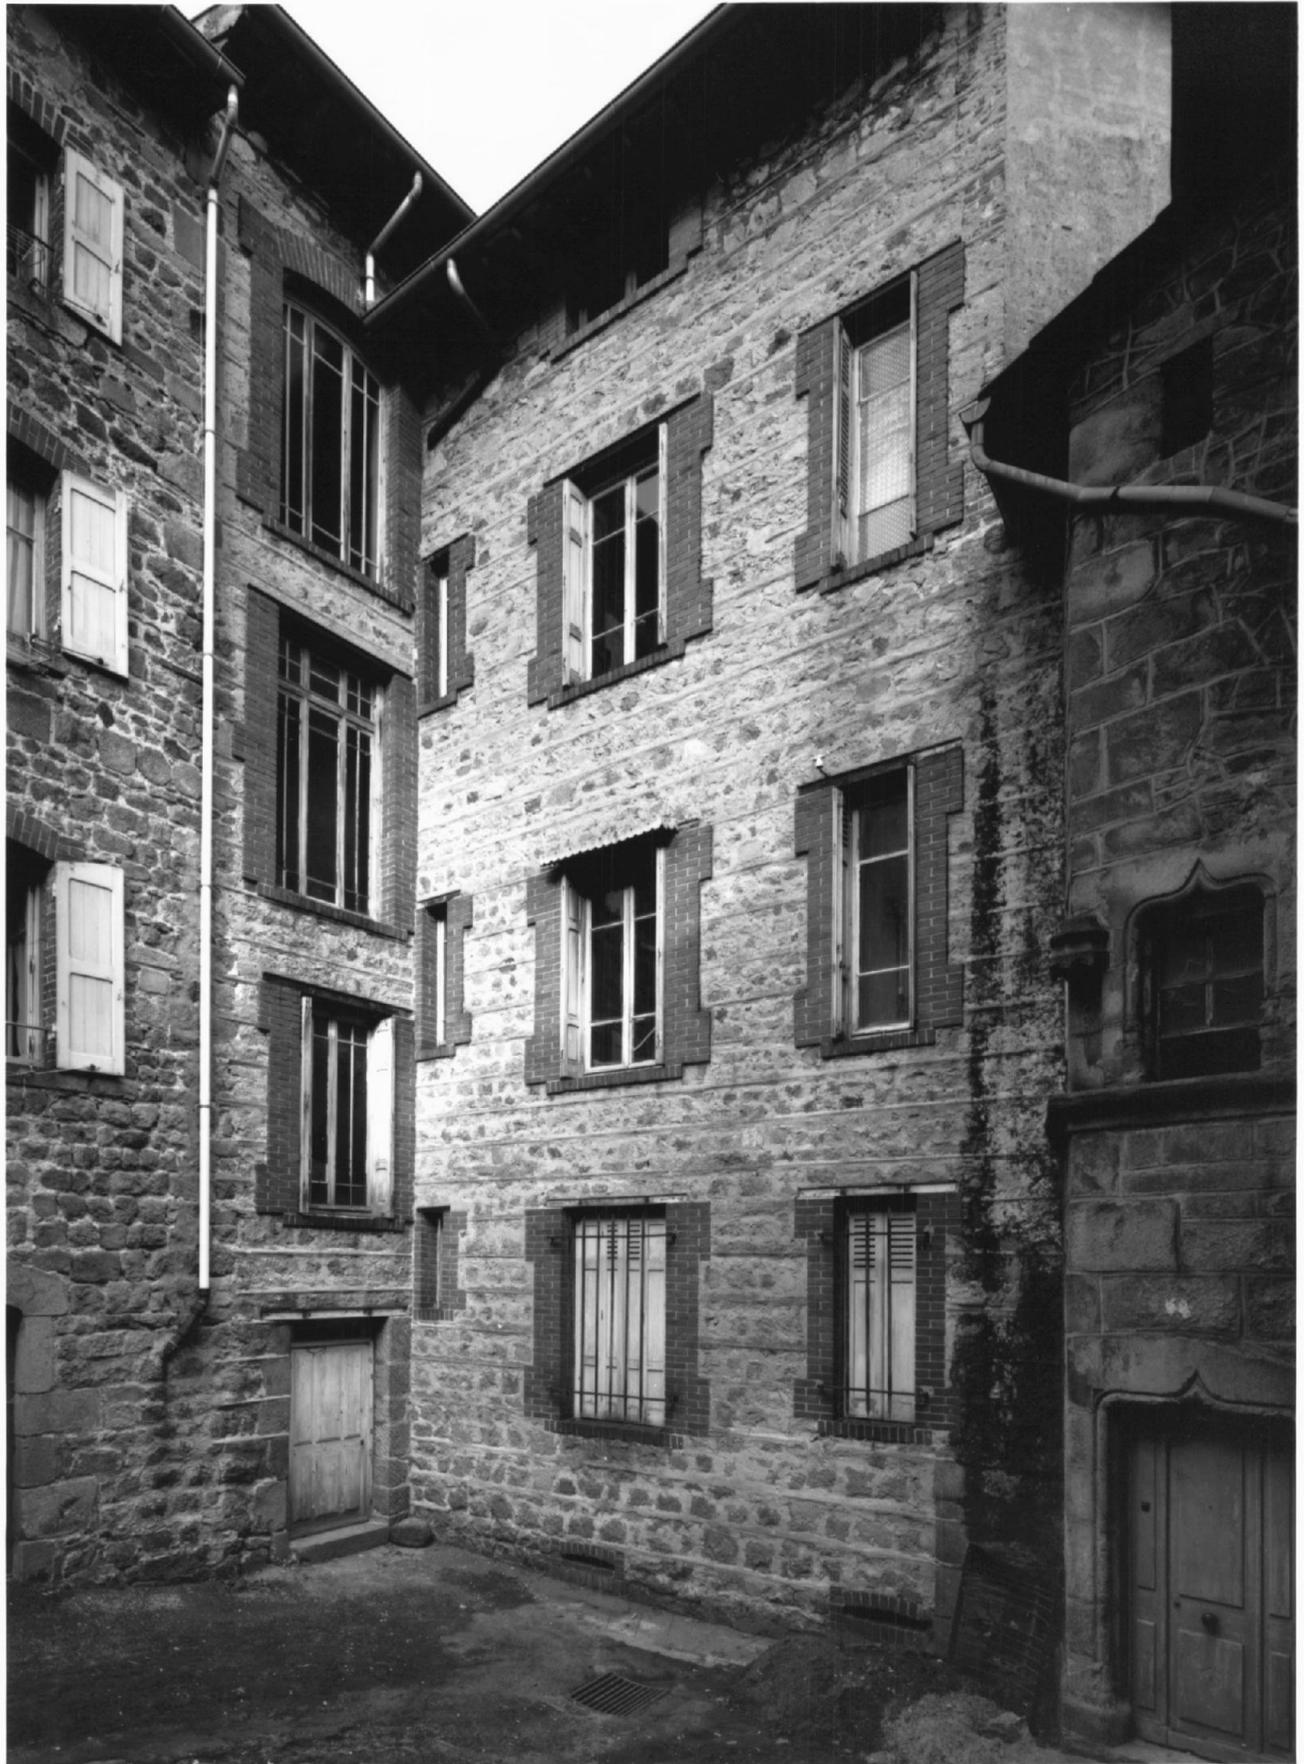


Fig. 4 Signature sur le mur d'une des pièces de la maison du  
plâtrier peintre.

Ph. Inv. A. Franchella  
96 42 0604 X

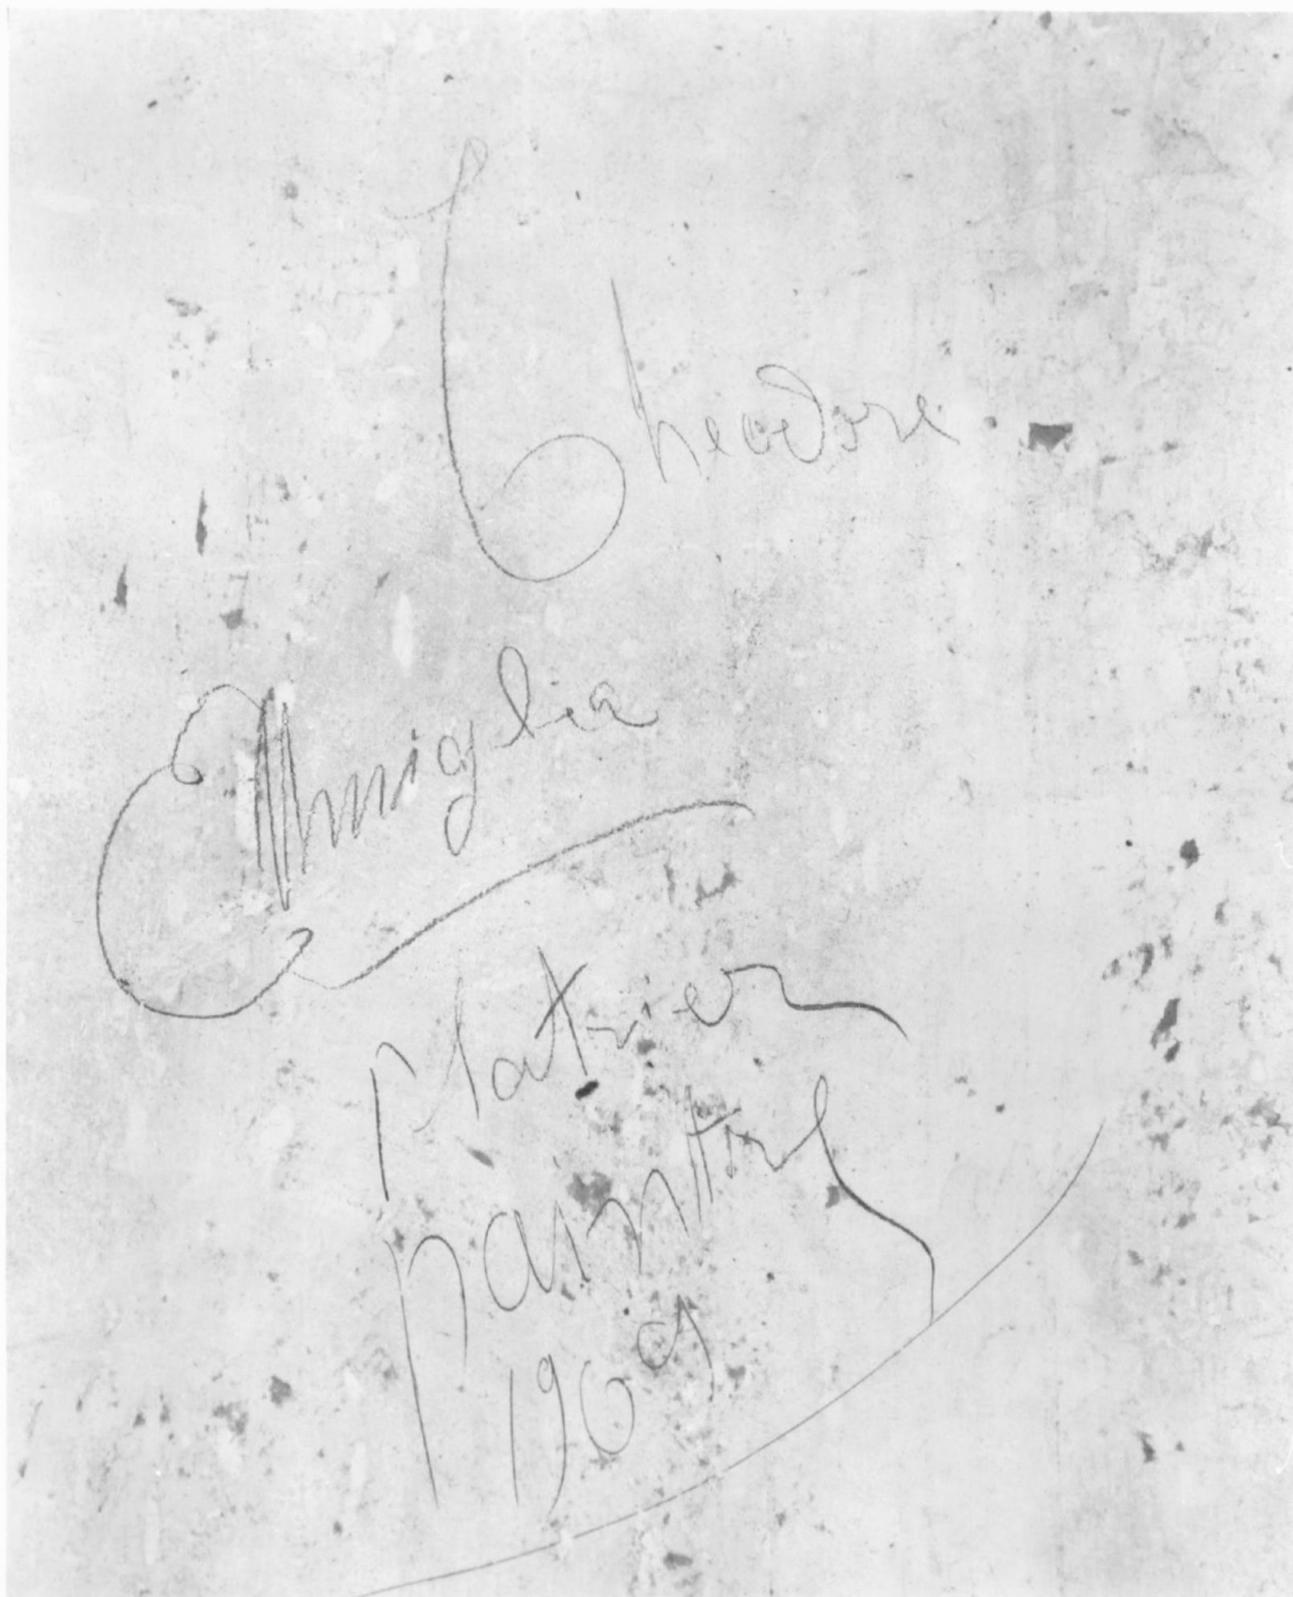

42 SAINT BONNET LE CHATEAU, place Julliard  
MAISON (n°3)

Fig. 5 graffitis dessin  sur le mur d'une des pi ces de la maison.

Ph. Inv. A. Franchella  
96 42 0603 X

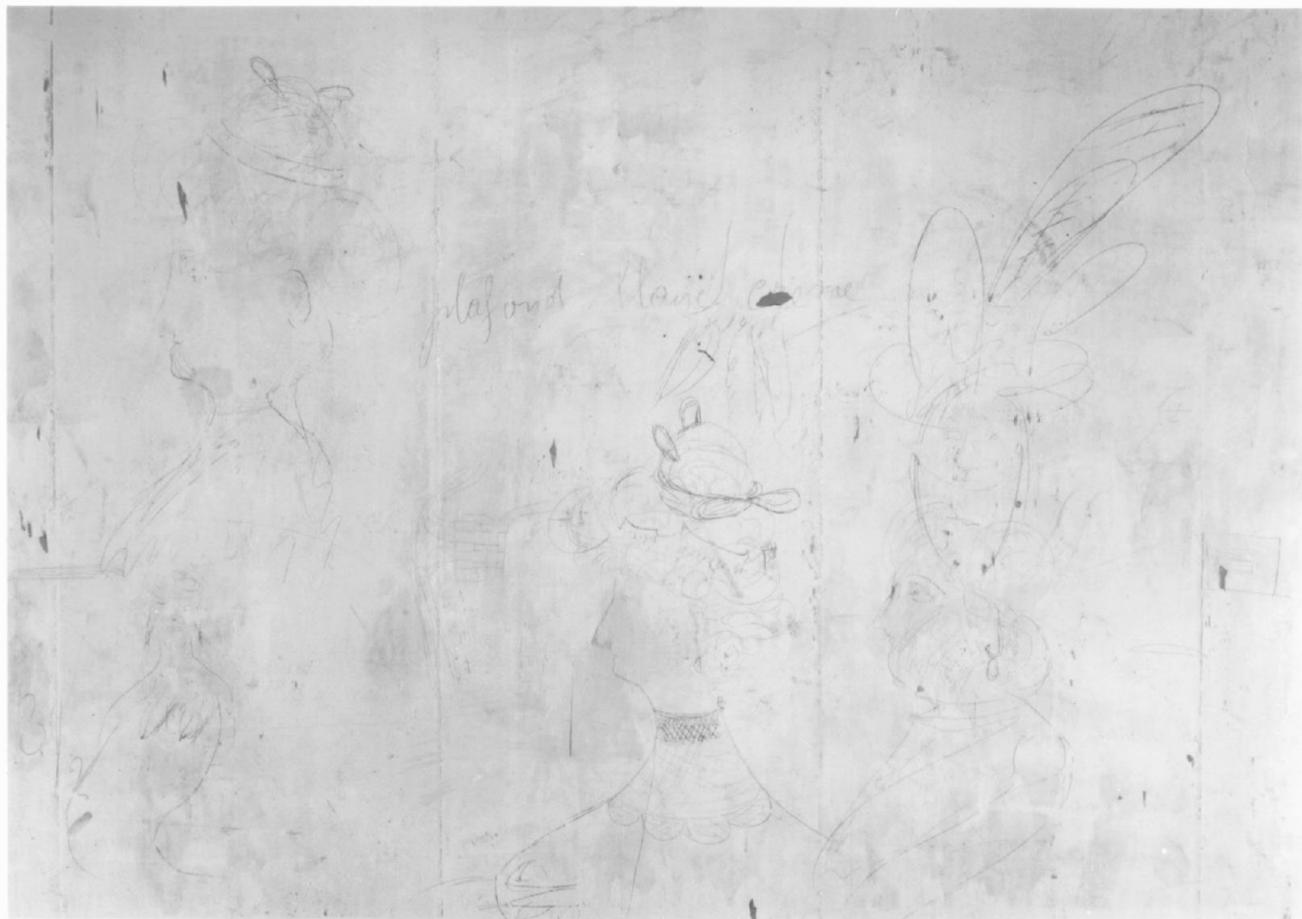


Fig. 6 Vue d'ensemble d'une cheminée en marbre située dans une  
des pièces de la maison. Ph. Inv. A. Franchella  
96 42 0605 X



Fig. 7 Petite maison située sur le même parcellaire : cheminée  
avec piédroits sculptés

Ph. Inv. A. Franchella  
96 42 0592 X



Fig. 8 Petite maison faisant partie de la parcelle : détail du  
sommet du piédroit sculpté d'une cheminée.

Ph. Inv. A. Franchella  
96 42 0591 X



Fig. 9 Vue d'ensemble d'une armoire

Ph. Inv. A. Franchella  
96 42 0606 X

