

Localisation : 42
Aire d'étude : Saint-Bonnet-le-Château
Commune : Saint-Bonnet-le-Château
Adresse : 6 rue Chevalier

Titre courant : **maison**
Dénomination : maison
Destinations : immeuble à logements
Appellation et titre : Bouchetal

Référence : IA42000486

Cartographie : Lambert3 X = 0735280 Y = 0348400

Cadastre : 1824 SU1 84; 1986 AE 448

Statut juridique : propriété privée

Protection : inscrit MH en 1929/10/03

à signaler

Dossier d'inventaire topographique établi en 1996, 1997 par Ducouret Bernard; Monnet Thierry

(c) Inventaire général, 1996

HISTORIQUE

Datation : milieu 16e siècle, 18e siècle, 19e siècle. (daté par travaux historiques) .

Commentaire : Maison datant du milieu du 16e siècle. L'élévation principale sur rue ne semble pas avoir été achevée tel qu'elle aurait dû l'être ; la modénature du deuxième étage n'est pas achevée, peut-être par manque de moyens, (colonnes corinthiennes et entablement encadrant une croisée à deux croisillons), et l'espace laissé libre semble avoir été comblé par une baie en remploi du début du 16e siècle, ainsi que par un ensemble de cinq cadres au linteau mouluré (remplis), dont trois contiennent des têtes de lion en haut relief. La seconde hypothèse, pour expliquer cette incohérence de modénature, serait qu'un incendie ait détruit partiellement la partie haute et centrale de la façade et que celle-ci ait été remontée plus sommairement. Cette élévation a connu d'autres bouleversements : suppression de la croisée à deux croisillons du premier étage par une baie du 18e siècle, suppression de la colonne dorique qui devait figurer entre les deux arcades du rez-de-chaussée surélevé, remplacement de la corniche à corbeaux et dalles de granite par une génoise au XVIIIe siècle (corbeaux encore visibles aux angles de la façade postérieure). La façade arrière a également connu de nombreuses modifications d'ouvertures au 19e siècle ; de plus, un espace aérien, est venu se greffer au premier étage entre la maison et la parcelle 440, auquel on accède par une porte percée dans le mur gouttereau. Ce rajout datant du 19e siècle est construit en pan-de-bois avec un hourdis de pierre enduit. L'espace intérieur des deux étages était divisé en deux pièces en profondeur, une seule cheminée Renaissance, à l'encadrement caché sous des boiseries, demeure au premier étage, les trois autres cheminées restantes sont du 18e siècle. C'est de cette époque que datent les nombreuses boiseries encore en place (étudiées). Plusieurs restaurations en façade ont eu lieu : cerclage de la base de la tourelle de droite, soutien des arcades du rez-de-chaussée ; d'autres sont en prévision suite au rachat de la maison par l'office des H. L. M de la Loire. Cette maison aurait primitivement appartenu à la maison royale de Charité, puis serait devenue, par la suite, propriété de la famille Bouchetal.

Localisation : 42 - Saint-Bonnet-le-Château Réf. : IA42000486
Adresse : 6 rue Chevalier
Titre courant : maison
Dénomination : maison

DESCRIPTION

SITUATION : en ville

MATERIAUX

Gros oeuvre : granite; moellon

Couverture : tuile creuse

STRUCTURE

Parti de plan : plan régulier

Vaisseaux et étages : sous-sol; rez-de-chaussée surélevé ; 2 étages carrés; comble à surcroît

COUVERTURE : toit à longs pans

DISTRIBUTION : escalier demi-hors-oeuvre; escalier en vis sans jour; en maçonnerie; escalier de distribution; escalier tournant à retours avec jour; en charpente

DECOR

Technique : menuiserie (étudiée dans la base Palissy); ferronnerie (étudiée dans la base Palissy)

COMMENTAIRE DESCRIPTIF

La façade sur la rue Chevalier présente une certaine symétrie : à l'escalier en vis demi-hors-oeuvre répond, à l'angle opposé, une tourelle sur colonne, demi-hors-oeuvre également. Une grille en fer forgé protégeait la baie inférieure de cette tourelle, elle est aujourd'hui déposée à l'intérieur de la maison pour la protéger des poids-lourds. Un escalier de distribution en bois, situé face à l'espace aérien permit au XIXe siècle le passage interne du premier au deuxième étage.

TYPOLOGIE : parcelle encadrée et traversante; escalier en vis; corniche avec corbeaux

DOCUMENTATION**ARCHIVES**

Archives privées

DOCUMENTS FIGURES

« 569. - Vieille maison à St-Bonnet-le-Château ». Gravure, dessin de Madame Condamin, vers 1880. F. Thiollier, *Le Forez Pittoresque...* p. 350, ill. 569

« Une rue de St-Bonnet-le-Château ». Carte postale, photo A.B & Cie Nancie, vers 1905. (Coll. particulière).

« St-Bonnet-le-Château. Maison style Renaissance. Rue Chevalière. » Carte postale, éd. Prades-Freydier, vers 1910. (Coll. particulière)

Relevé photogrammétrique architectural de l'inventaire général, de la façade sur la rue Chevalier. A.P.A.I.G., 1979.

« Département de la Loire - Commune de St-Bonnet-le-Château, rue Chevalier. Propriété de l'Office de la Loire - Objet : réhabilitation de trois logements. » G. Foussat et J. Haudidier, architectes à Saint-Etienne. Dressé en juin 1995, éch. 1/50é. (A. Privée). Plan du rez-de-chaussée - Etat des lieux.

« Département de la Loire - Commune de St-Bonnet-le-Château, rue Chevalier. Propriété de l'Office de la Loire - Objet : réhabilitation de trois logements. » G. Foussat et J. Haudidier, architectes à Saint-Etienne. Dressé en juin 1995, éch. 1/50é. (A. Privée). Plan du premier niveau - Etat des lieux.

« Département de la Loire - Commune de St-Bonnet-le-Château, rue Chevalier. Propriété de l'Office de la Loire - Objet : réhabilitation de trois logements. » G. Foussat et J. Haudidier, architectes à Saint-Etienne. Dressé en juin 1995, éch. 1/50é. (A. Privée). Plan du deuxième niveau - Etat des lieux.

« Département de la Loire - Commune de St-Bonnet-le-Château, rue Chevalier. Propriété de l'Office de la Loire - Objet : réhabilitation de trois logements. » G. Foussat et J. Haudidier, architectes à Saint-Etienne. Dressé en juin 1995, éch. 1/50é. (A. Privée). Plan du troisième niveau - Etat des lieux.

« Département de la Loire - Commune de St-Bonnet-le-Château, rue Chevalier. Propriété de l'Office de la Loire - Objet : réhabilitation de trois logements. » G. Foussat et J. Haudidier, architectes à Saint-Etienne. Dressé en juin 1995, éch. 1/50é. (A. Privée). Façade arrière - Etat des lieux.

BIBLIOGRAPHIE

FRANCOIS, Noël. **Essai d'histoire sur St-Bonnet-le-Château - Vieilles maisons et monuments**. Saint-Bonnet-le-Château, impr. H. Crépet, 1970. Cahier n° 6, pp. 350

THIOLLIER, Félix. **La Forez pittoresque et monumental**. Lyon : impr. Waltener & Cie, 1889, vol. 1, p. 346.

TABLE DES ILLUSTRATIONS


| | | |
|--------|---|---------------|
| Pl. I | Plan de situation, d'après le plan cadastral, mis à jour pour 1986, section AE, éch. : 1/1000e | |
| Pl. II | Relevé photogrammétrique architectural de l'Inventaire général de la façade sur la rue Chevalier. A.P.A.I.G., 1979 | 80 42 0052 P |
| Doc. 1 | Plan-masse, extrait du plan cadastral achevé en 1824. Section unique, parcelle 84. | |
| Doc. 2 | « Département de la Loire - Commune de St-Bonnet-le-Château, rue Chevalier. Propriété de l'Office de la Loire - Objet : réhabilitation de trois logements. » G. Foussat et J. Haudidier, architectes à Saint-Etienne. Dressé en juin 1995, éch. 1/50e. (A. Privées). Plan du rez-de-chaussée - Etat des lieux. | |
| Doc. 3 | « Département de la Loire - Commune de St-Bonnet-le-Château, rue Chevalier. Propriété de l'Office de la Loire - Objet : réhabilitation de trois logements. » G. Foussat et J. Haudidier, architectes à Saint-Etienne. Dressé en juin 1995, éch. 1/50e. (A. Privées). Plan du premier étage - Etat des lieux. | |
| Doc. 4 | « Département de la Loire - Commune de St-Bonnet-le-Château, rue Chevalier. Propriété de l'Office de la Loire - Objet : réhabilitation de trois logements. » G. Foussat et J. Haudidier, architectes à Saint-Etienne. Dressé en juin 1995, éch. 1/50e. (A. Privées). Plan du second niveau - Etat des lieux. | |
| Doc. 5 | « Département de la Loire - Commune de St-Bonnet-le-Château, rue Chevalier. Propriété de l'Office de la Loire - Objet : réhabilitation de trois logements. » G. Foussat et J. Haudidier, architectes à Saint-Etienne. Dressé en juin 1995, éch. 1/50e. (A. Privées). Plan du troisième niveau - Etat des lieux. | |
| Doc. 6 | « Département de la Loire - Commune de St-Bonnet-le-Château, rue Chevalier. Propriété de l'Office de la Loire - Objet : réhabilitation de trois logements. » G. Foussat et J. Haudidier, architectes à Saint-Etienne. Dressé en juin 1995, éch. 1/50e. (A. Privées). Façade arrière - Etat des lieux. | |
| Doc. 7 | « 569. - Vieille maison à St-Bonnet-le-Château ». Gravure, dessin de madame Condamin, vers 1880. F. Thiollier, Le Forez Pittoresque...P; 350, ill. 569. | 97 42 0132 XB |
| Doc. 8 | "Une rue de St-Bonnet-le-Château". Carte postale, photo A.B & Cie Nancy, vers 1905 | 99 42 0188 XB |
| Doc. 9 | "St-Bonnet-le-Château. Maison style Renaissance. Rue Chevalière." Carte postale, éd. A. Prades-Freydier, vers 1910. | 96 42 2120 XB |
| Fig. 1 | Elévation de la façade sur la rue Chevalier. | 95 42 0223 P |
| Fig. 2 | Vue d'ensemble de la Façade sur la rue Chevallier. | 98 42 0326 P |
| Fig. 3 | Elévation partielle de la façade sur la rue Chevalier. | 99 42 0190 X |

TABLE DES ILLUSTRATIONS

| | | |
|---------|--|--------------|
| Fig. 4 | Détail d'une console ornée d'éléments végétaux, située au second étage de la façade sur la rue Chevalier. | 96 42 0909 X |
| Fig. 5 | Détail de la console centrale du second niveau sur la façade sur la rue Chevalier. | 96 42 0908 X |
| Fig. 6 | Console ornée de guirlandes et d'une tête de lion, située au second étage de la façade sur la rue Chevalier. | 96 42 0943 X |
| Fig. 7 | Arcades du rez-de-chaussée de la façade sur la rue Chevalier. | 99 42 0189 X |
| Fig. 8 | Vue d'ensemble du portail de la cage d'escalier en vis demi-hors-oeuvre. | 96 42 0638 X |
| Fig. 9 | Baie à l'étage de la tour d'escalier demi-hors-oeuvre situé en façade sur la rue Chevalier. | 96 42 0910 X |
| Fig. 10 | Elévation partielle de la tour d'escalier demi-hors-oeuvre. | 98 42 0327 P |
| Fig. 11 | Vue d'ensemble du passage situé au-dessus du passage sur l'arrière de la maison. | 96 42 0823 X |
| Fig. 12 | Vue d'ensemble de la pièce située au-dessus du passage sur l'arrière de la maison. | 96 42 0822 X |
| Fig. 13 | Raccordement entre les deux maisons de la pièce suspendue au-dessus du passage sur l'arrière de la maison | 96 42 0821 X |
| Fig. 14 | Elévation partielle de la façade arrière. | 96 42 0883 X |
| Fig. 15 | Vue d'ensemble de la partie terminale de l'escalier en vis. | 96 42 0935 X |
| Fig. 16 | Sommet de l'escalier en vis interrompu. | 96 42 0934 X |
| Fig. 17 | Aperçu de l'intérieur de la tourelle d'angle située sur la partie gauche de la façade. | 96 42 0937 X |


Pl. I

Plan de situation, d'après le plan cadastral, mis à jour pour 1986
section AE, éch. 1/1000è.

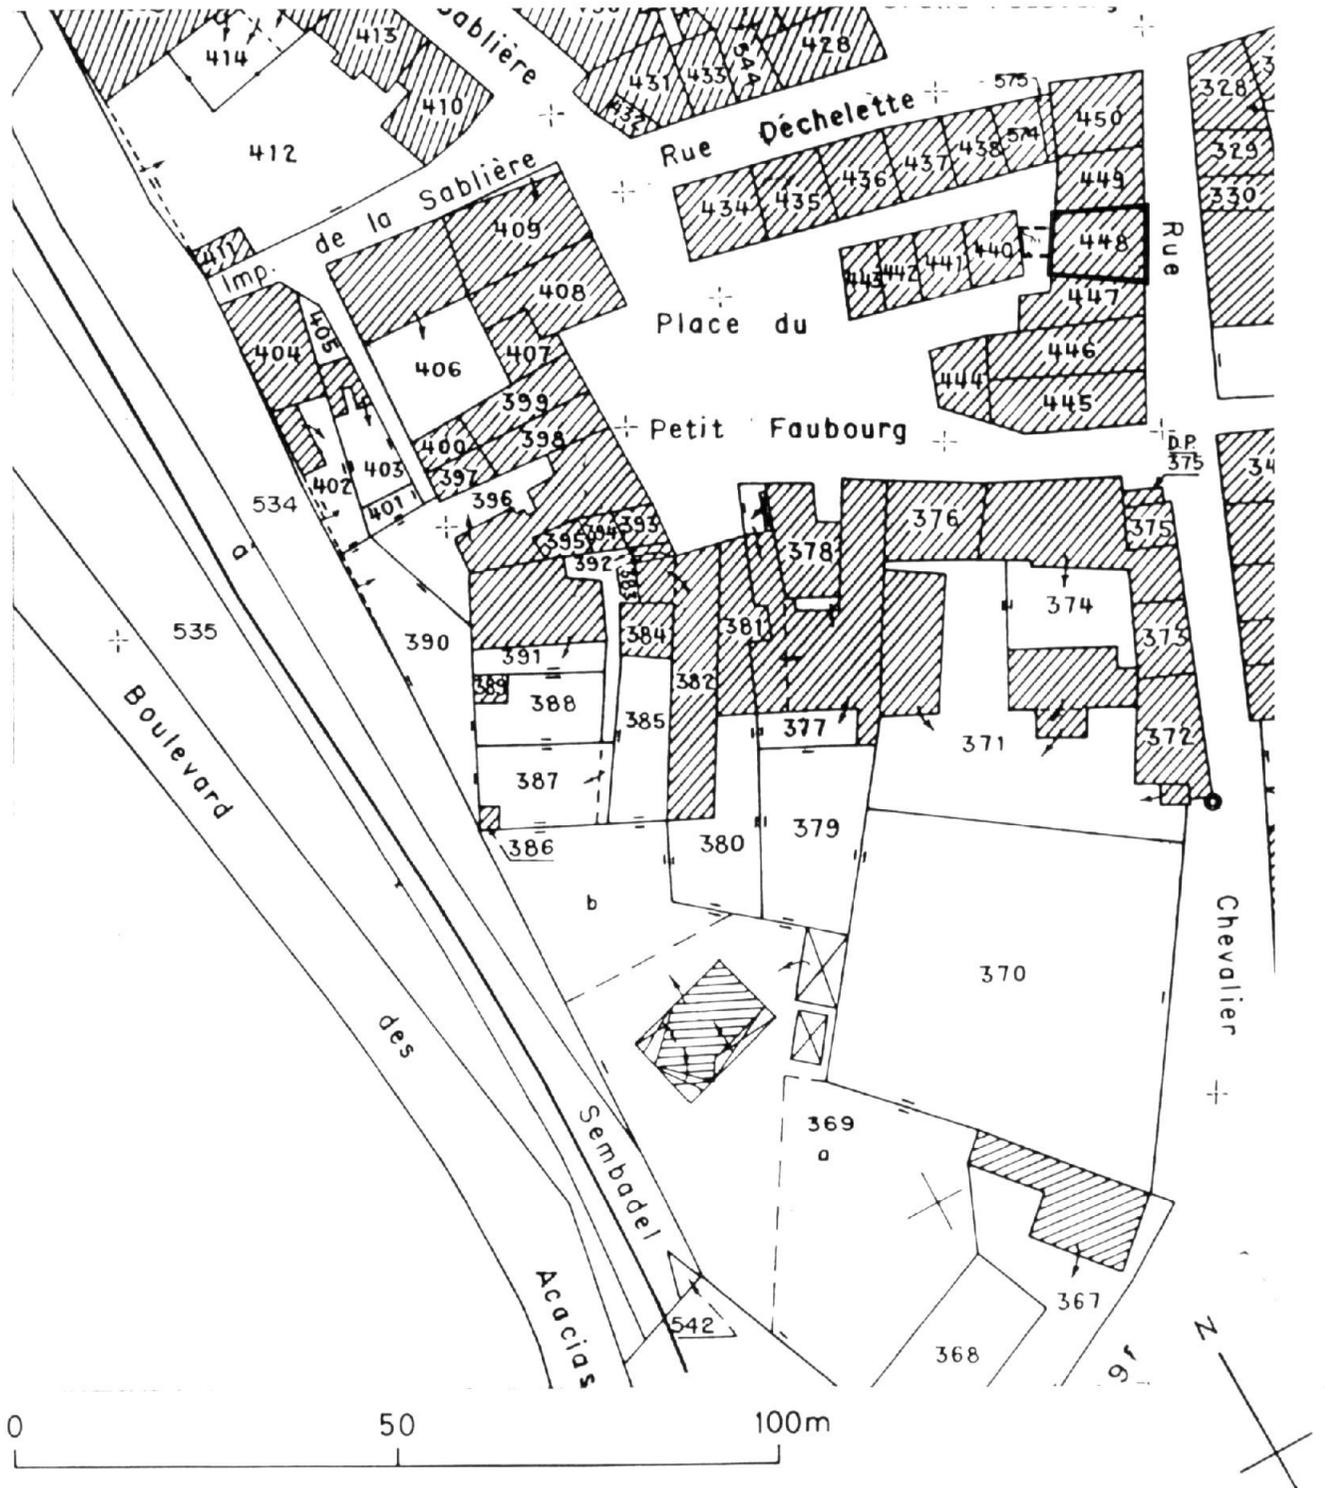

Pl. II Elévation sur la rue Chevalier. Relevé photogrammétrique,
A.P.A.I.G., 1979


Ph. Inv. B. Emmanuelli
80 42 0052 P

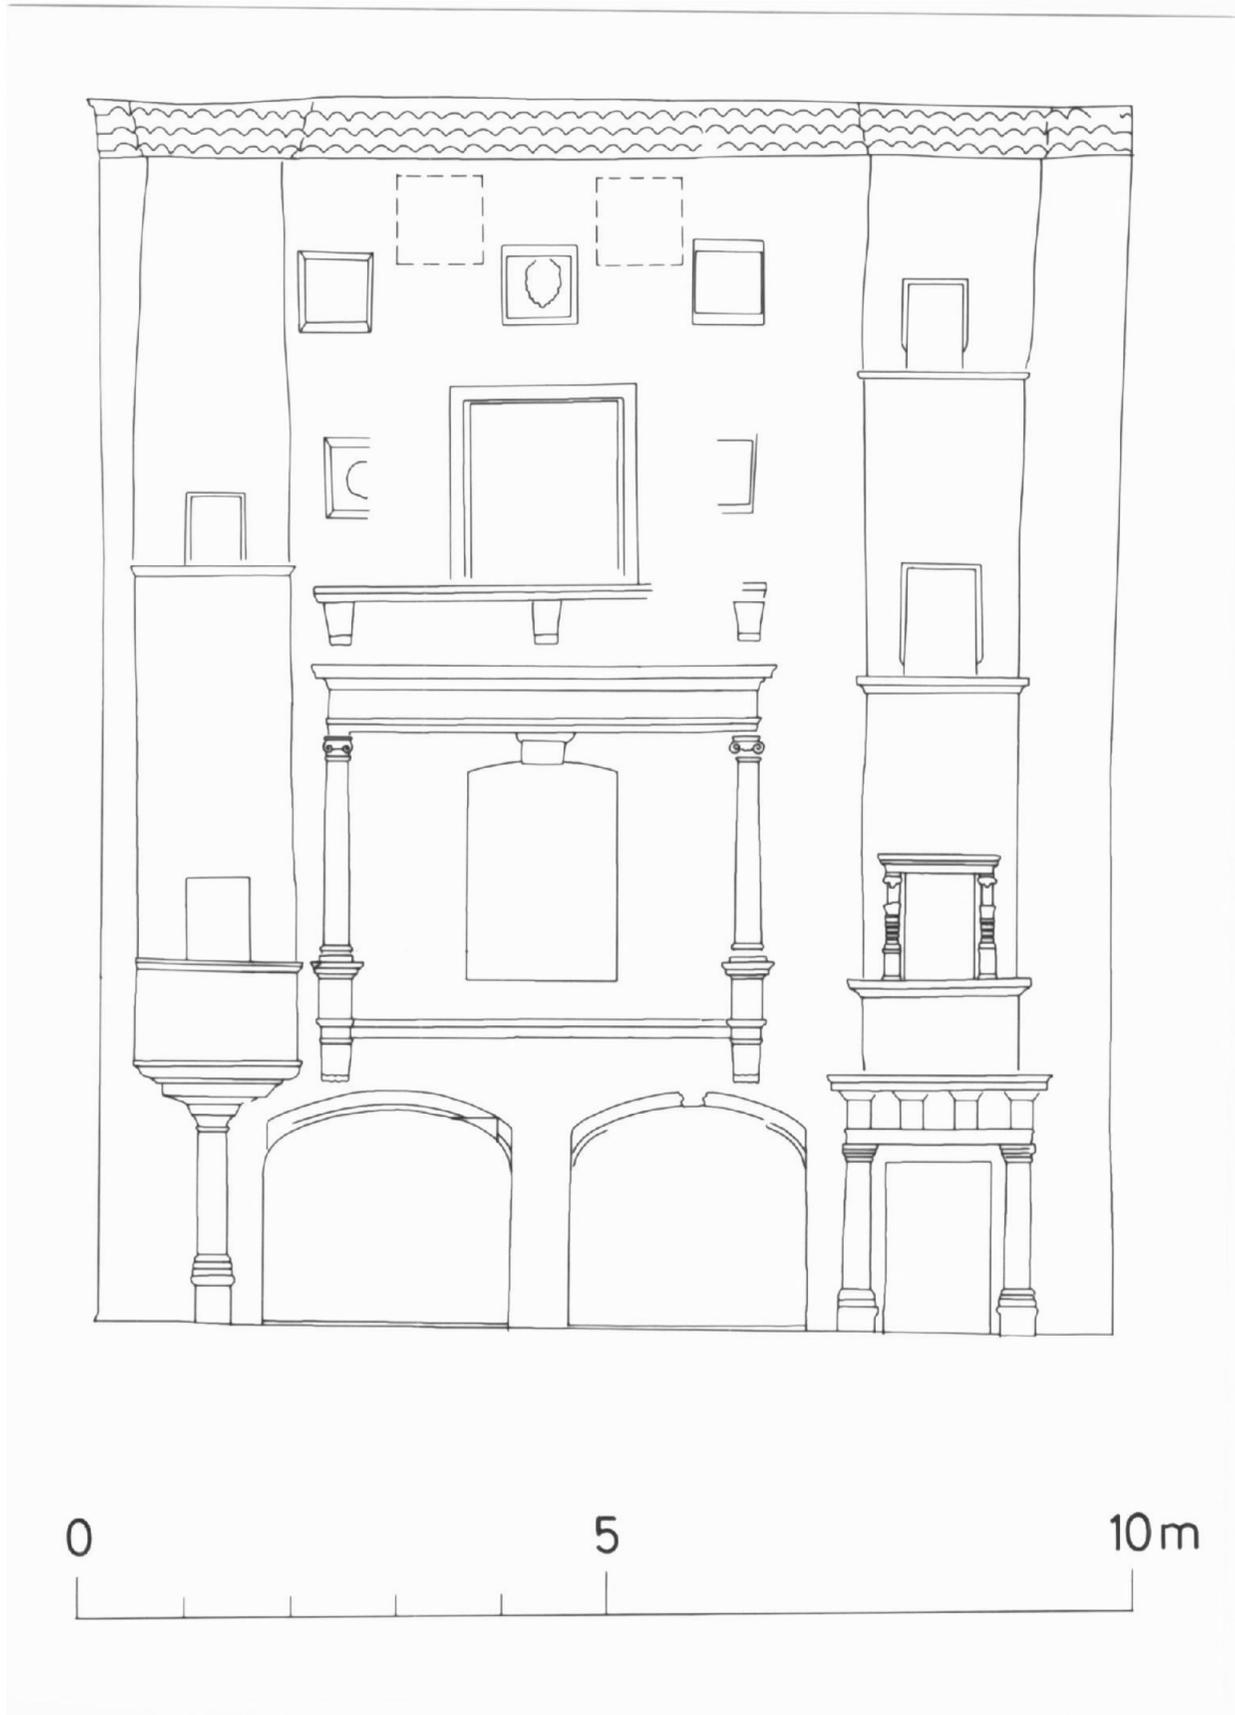


Doc. 1 Plan-masse, extrait du plan cadastral achevé en 1824. Section unique, parcelle 84.



Doc. 2 « Département de la Loire - Commune de St-Bonnet-le-Château, rue Chevalier. Propriété de l'Office de la Loire - Objet : réhabilitation de trois logements. » G. Foussat et J. Haudidier, architectes à Saint-Etienne. Dressé en juin 1995, éch. 1/50é. (A. Privée). Plan du rez-de-chaussée - Etat des lieux.

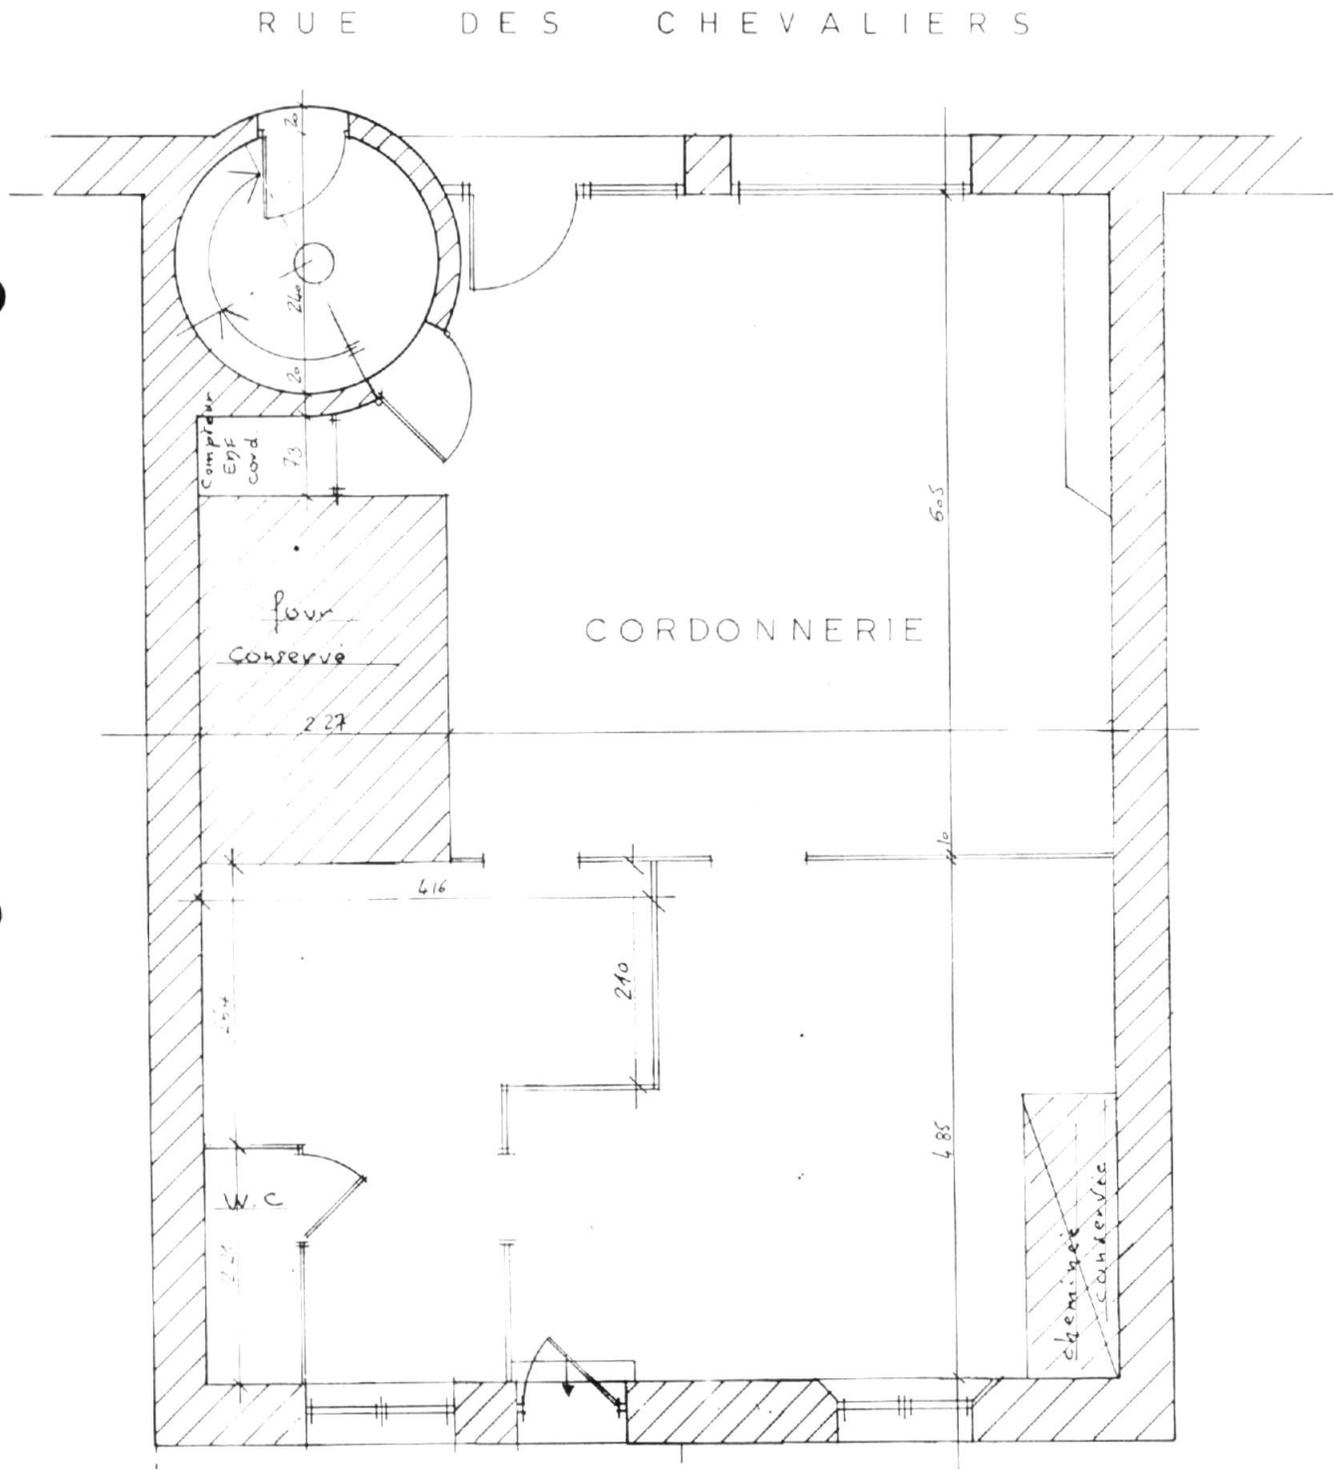


Doc. 3 « Département de la Loire - Commune de St-Bonnet-le-Château, rue Chevalier. Propriété de l'Office de la Loire - Objet : réhabilitation de trois logements. » G. Foussat et J. Haudidier, architectes à Saint-Etienne. Dressé en juin 1995, éch. 1/50^e. (A. Privée). Plan du premier étage - Etat des lieux.

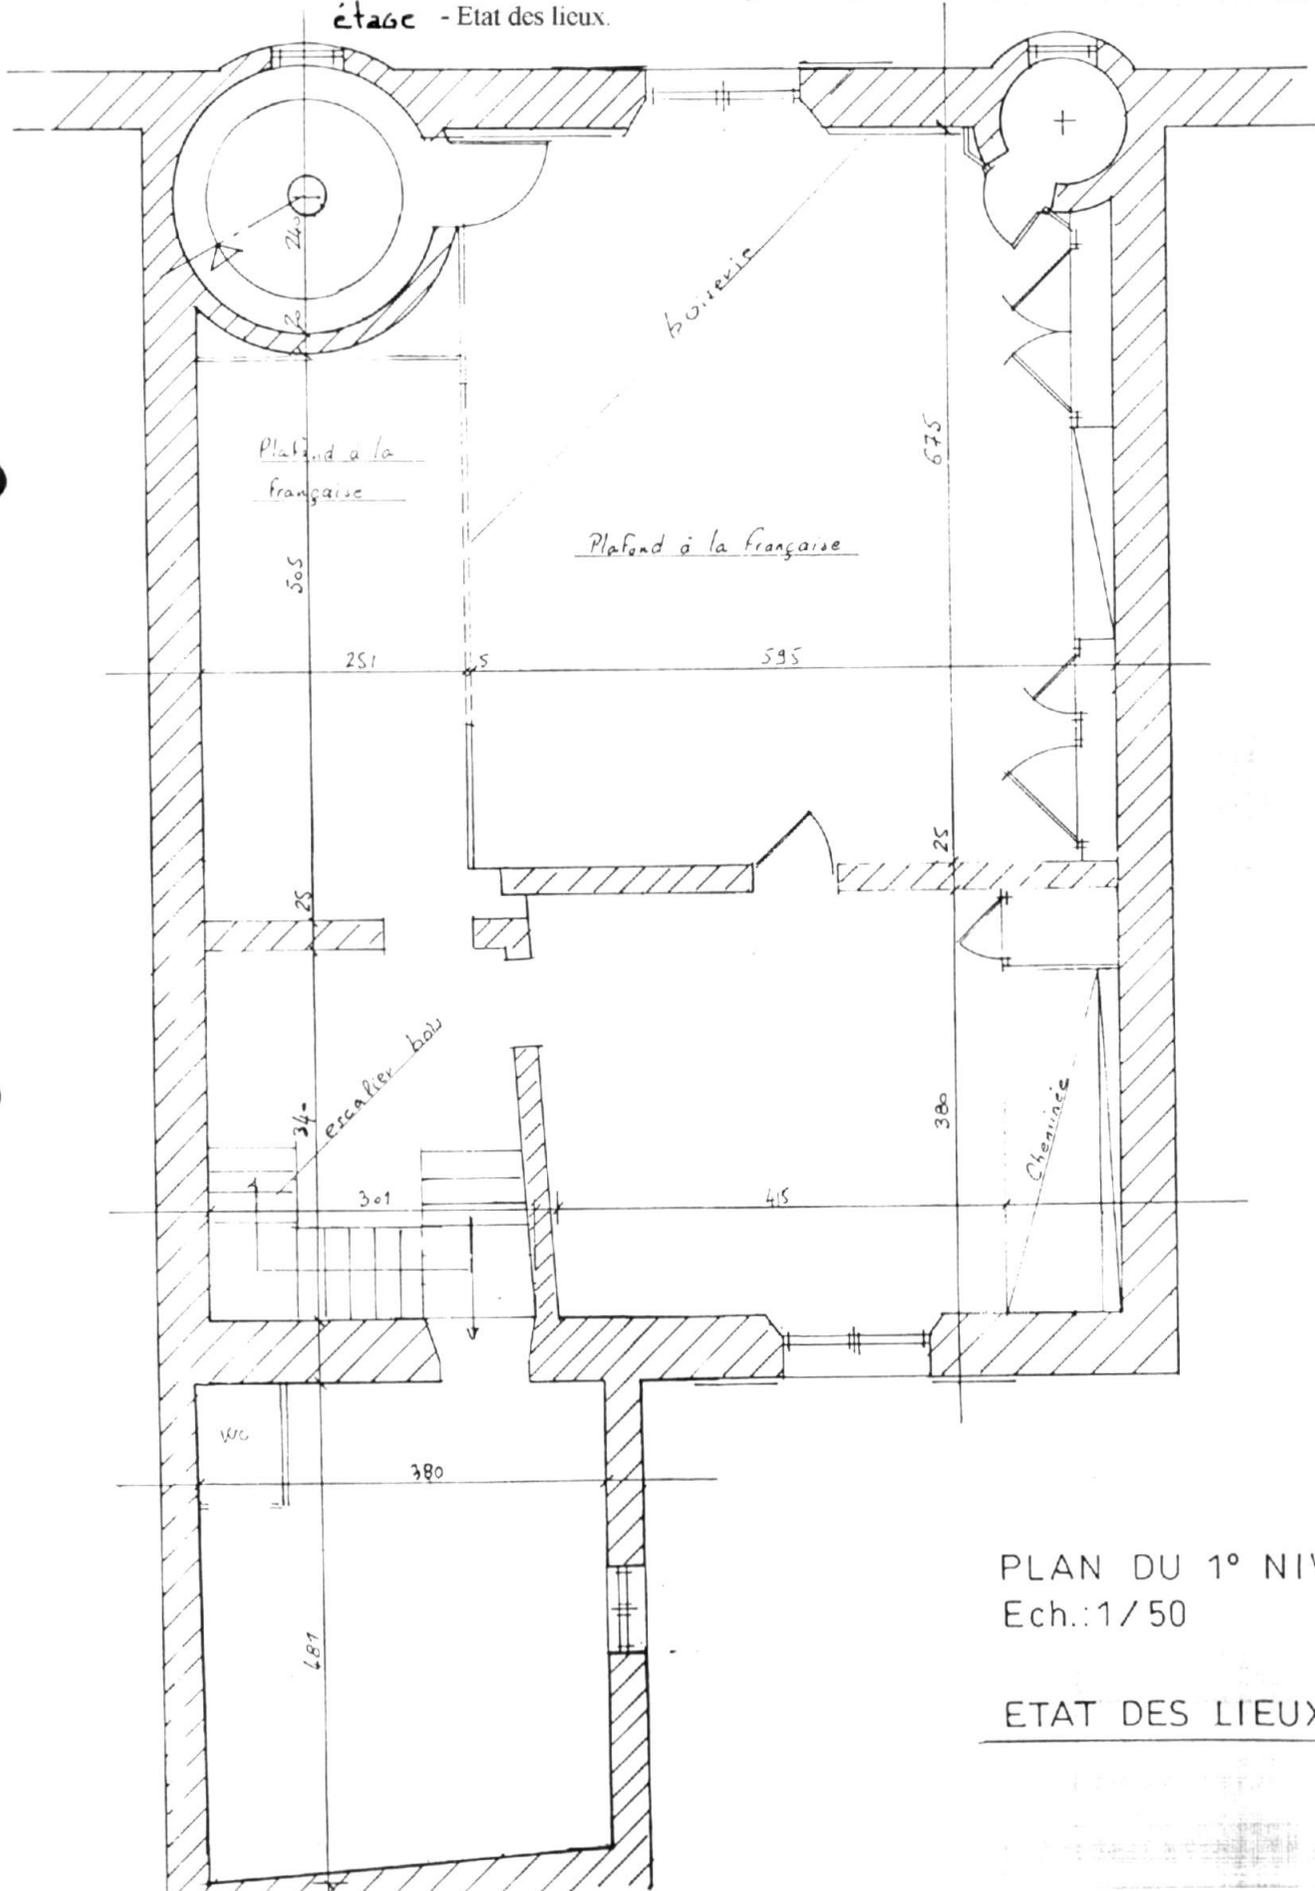

PLAN DU 1^o NIVEAU
Ech.: 1/50

ETAT DES LIEUX

Doc. 5 « Département de la Loire - Commune de St-Bonnet-le-Château, rue Chevalier. Propriété de l'Office de la Loire - Objet : réhabilitation de trois logements. » G. Foussat et J. Haudidier, architectes à Saint-Etienne. Dressé en juin 1995, éch. 1/50é. (A. Privée). Plan du troisième niveau - Etat des lieux.

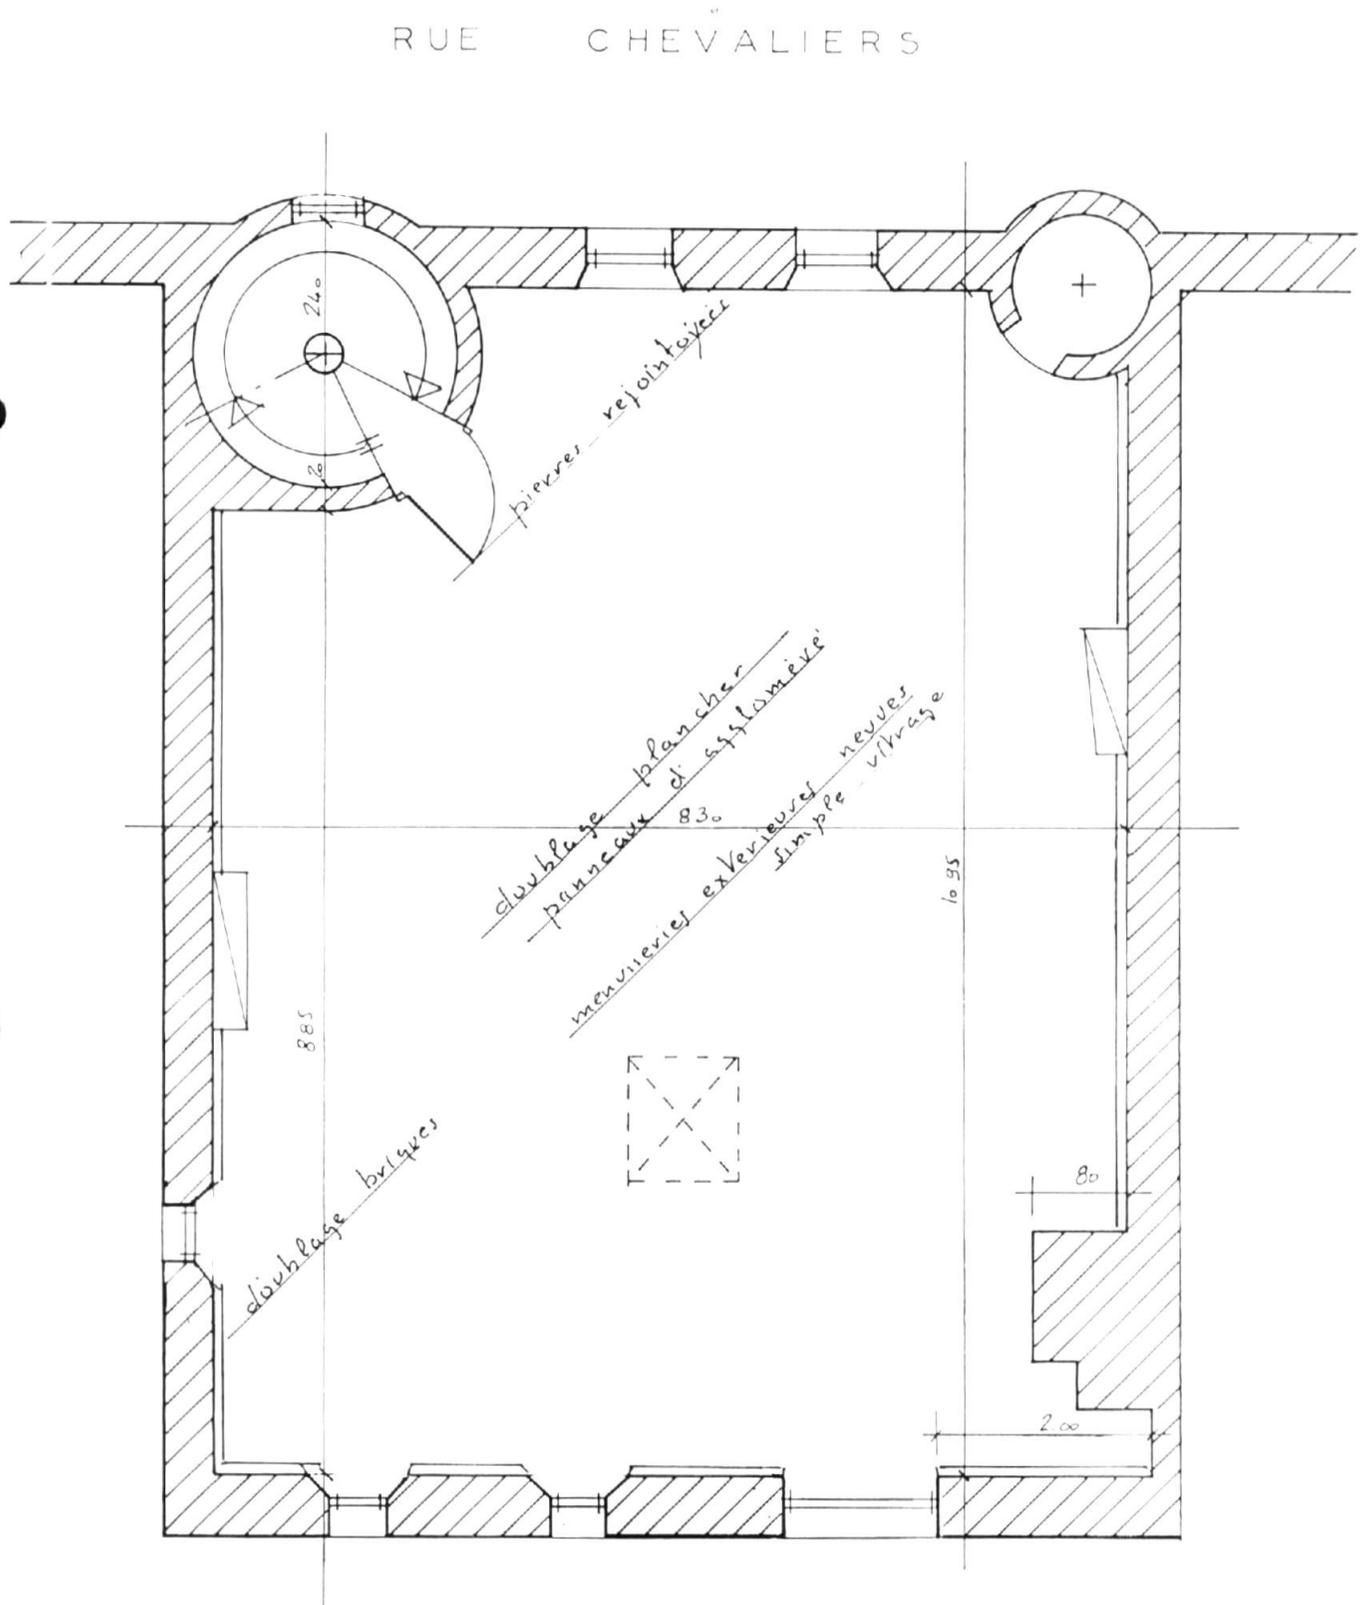

PLAN DU 3^e NIVEAU
Ech.: 1/50

Doc. 6 « Département de la Loire - Commune de St-Bonnet-le-Château, rue Chevalier. Propriété de l'Office de la Loire - Objet : réhabilitation de trois logements. » G. Foussat et J. Haudidier, architectes à Saint-Etienne. Dressé en juin 1995, éch. 1/50^e. (A. Privée). Façade arrière - Etat des lieux.




FACADE ARRIERE

ETAT DES LIEUX

Doc. 7 "569. - Vieille maison à St-Bonnet-le-Château". Gravure,
dessin de madame Condamin, vers 1880.
F. Thiollier, Le Forez Pittoresque... P. 350, ill. 569.


Repr. Inv. J.M. Refflé
97 42 0132 X B

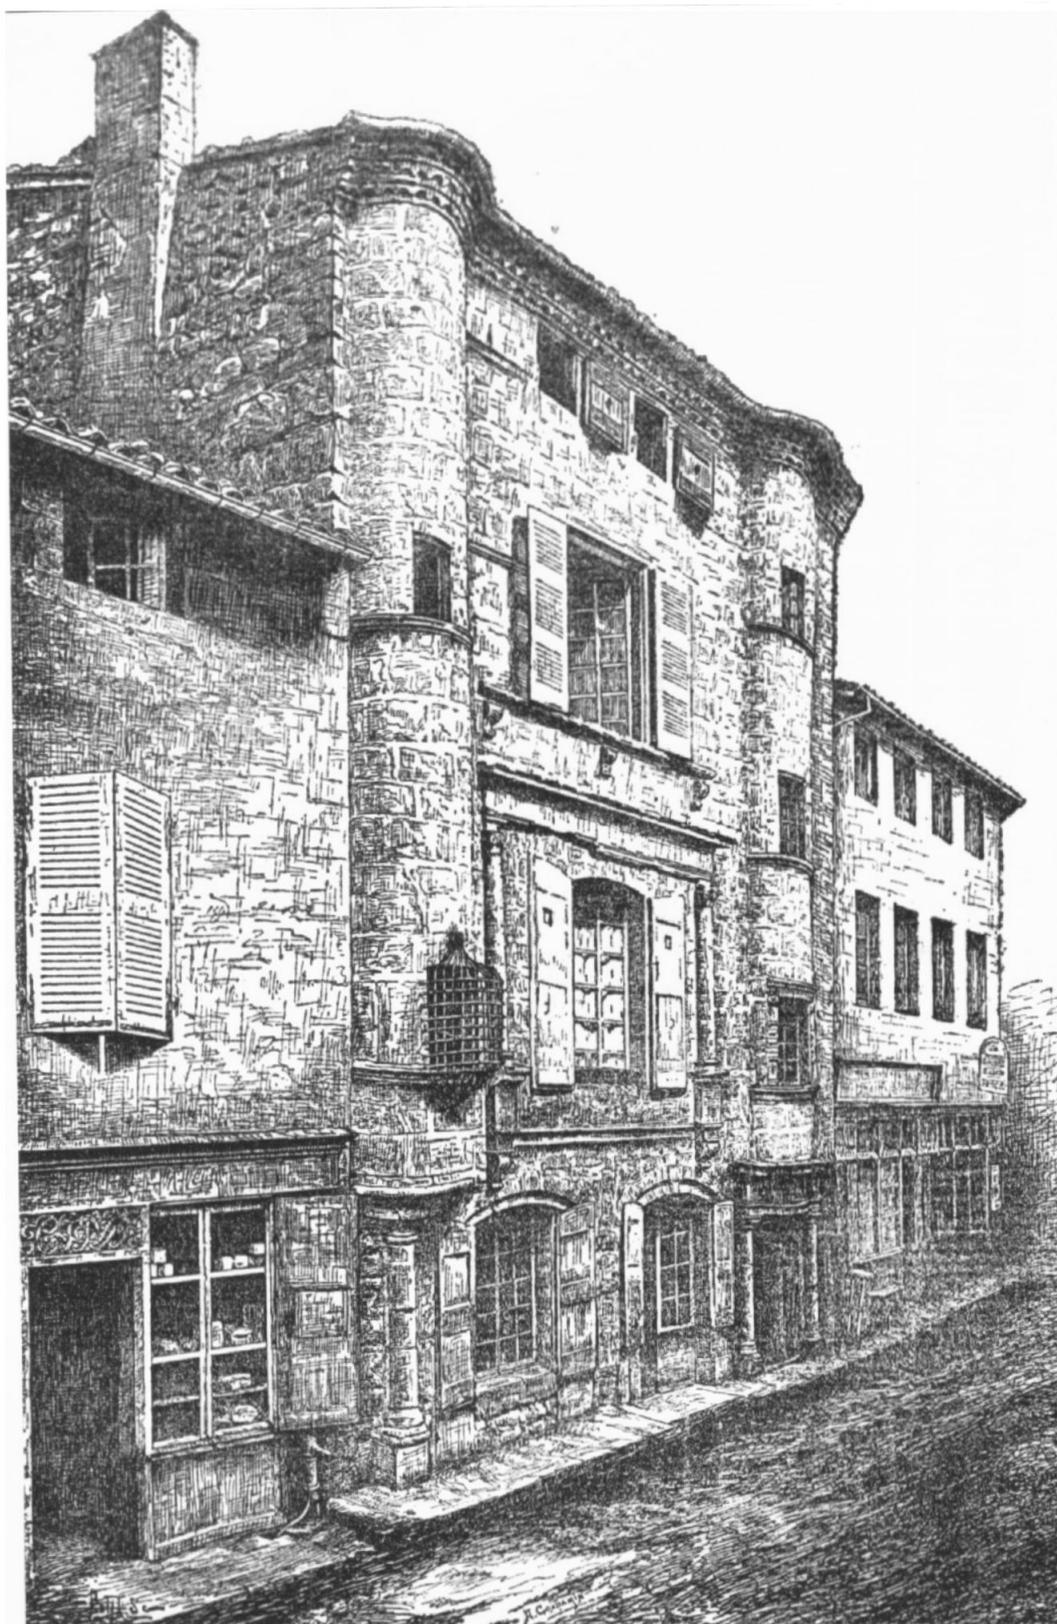

42 SAINT BONNET LE CHATEAU, 6 rue Chevalier
MAISON Bouchetal

Doc. 8 "Une rue de St-Bonnet-le-Château". Carte postale, photo
A.B & Cie Nancy, vers 1905
(Coll. particulière)

Repr. Inv. J.M. Refflé
99 42 0188 X B

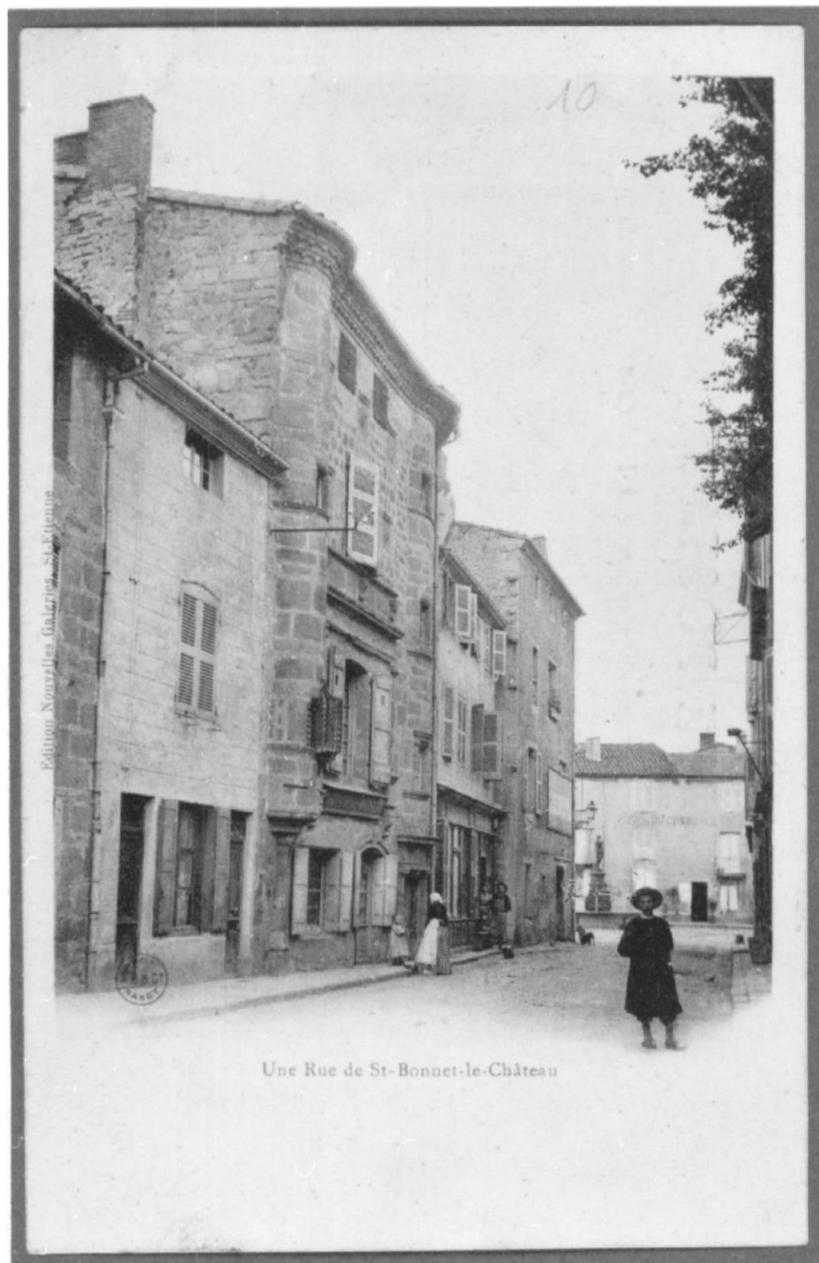

42 SAINT BONNET LE CHATEAU, 6 rue Chevalier
MAISON Bouchetal

Doc. 9 "St-Bonnet-le-Château. Maison style Renaissance. Rue Chevalière." Carte postale, éd. A. Prades-Freydier, vers 1910.
(Coll. particulière)

Repr. Inv. A. Franchella
96 42 2120 X B



Fig. 1 Elévation de la façade sur la rue Chevalier.

Ph. Inv. A. Franchella
95 42 0223 P
95 69 0224 PA

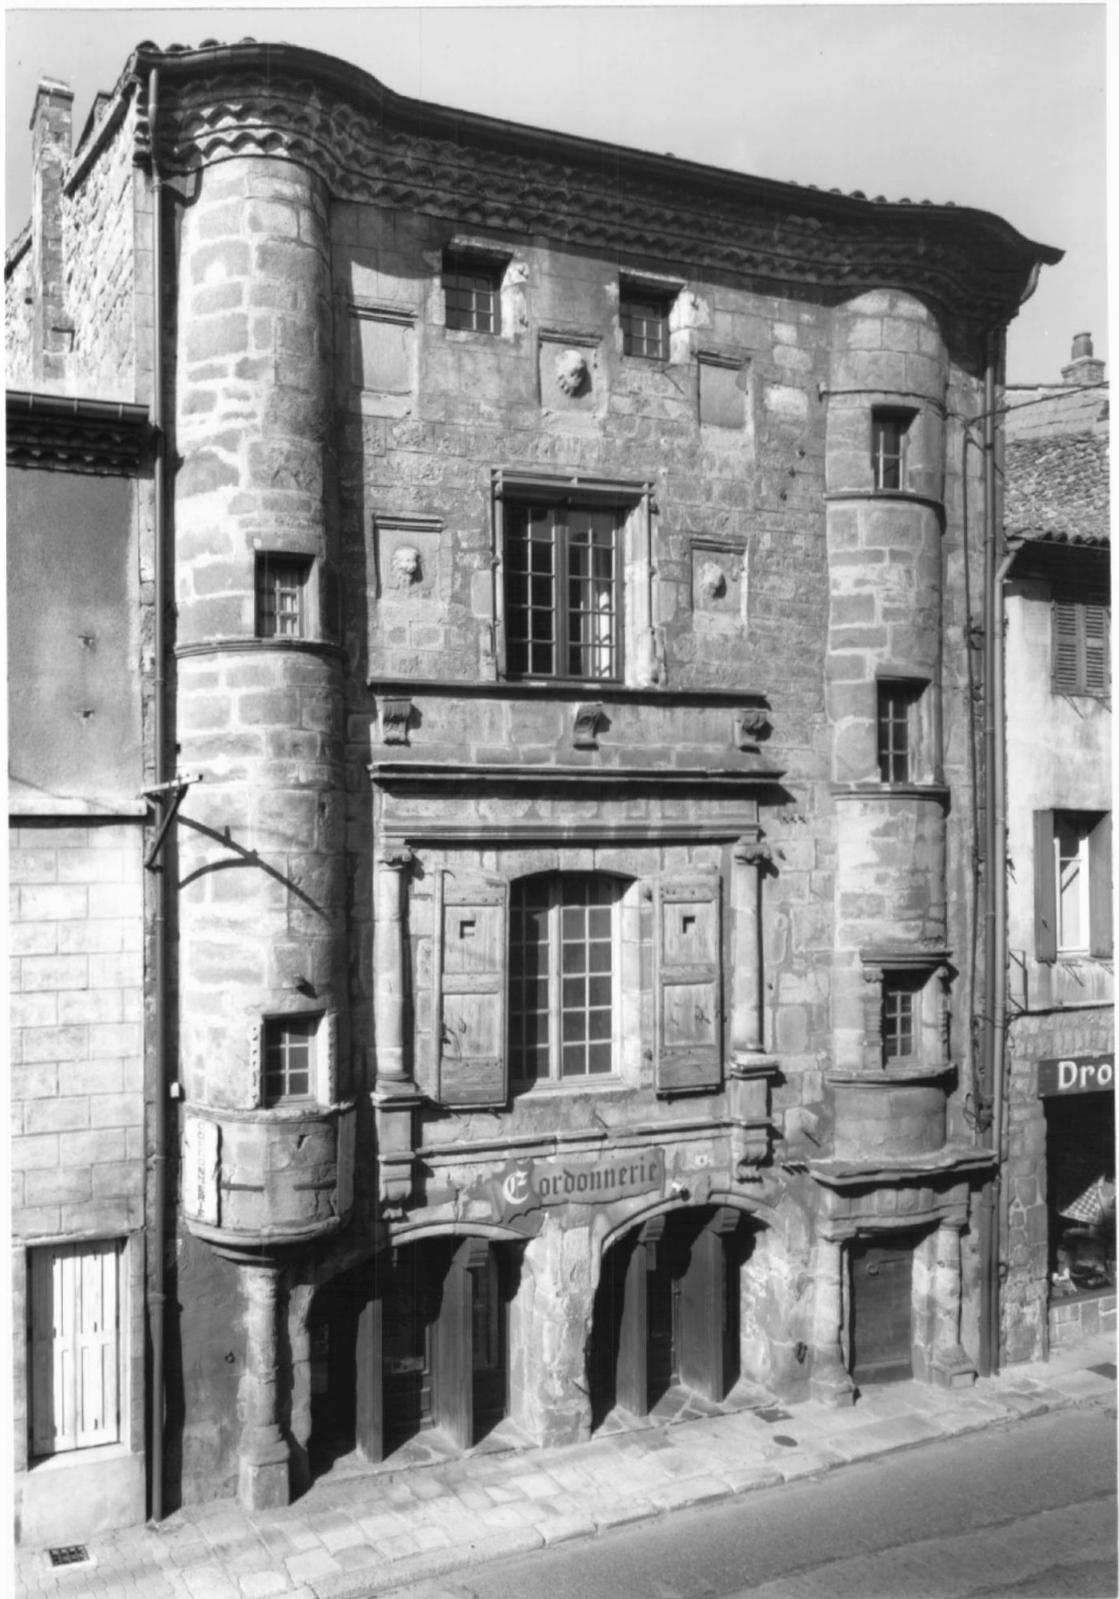


Fig. 2 Vue d'ensemble de la Façade sur la rue Chevallier.

Ph. Inv. J.M. Refflé
98 42 0326 P
99 42 0360 ZB



Fig. 3 Elévation partielle de la façade sur la rue Chevalier.

Repr. Inv. J.M. Refflé
99 42 0190 X



Fig. 4 Détail d'une console ornée d'éléments végétaux, située au second étage de la façade sur la rue Chevalier.

Ph. Inv. J.M. Refflé
96 42 0909 X



Fig. 5 Détail de la console centrale du second niveau sur la façade
sur la rue Chevalier.

Ph. Inv. J.M. Refflé
96 42 0908 X



Fig. 6 Console ornée de guirlandes et d'une tête de lion, située au second étage de la façade sur la rue Chevalier.

Ph. Inv. J.M. Refflé
96 42 0943 X



Fig. 7 Arcades du rez-de-chaussée de la façade sur la rue Chevalier.

Repr. Inv. J.M. Refflé
99 42 0189 X



Fig. 8 Vue d'ensemble du portail de la cage d'escalier en vis demi-hors-oeuvre. Ph. Inv. A. Franchella
96 42 0638 X



Fig. 9 Baie à l'étage de la tour d'escalier demi-hors-oeuvre situé
en façade sur la rue Chevalier.

Ph. Inv. J.M. Refflé
96 42 0910 X



Fig. 10 Elévation partielle de la tour d'escalier demi-hors-oeuvre.

Ph. Inv. J.M. Refflé
98 42 0327 P



Fig. 11 Vue d'ensemble du passage situé au-dessus du passage sur l'arrière de la maison. Ph. Inv. J.M. Refflé
96 42 0823 X



Fig. 12 Vue d'ensemble de la pièce située au-dessus du passage sur l'arrière de la maison.

Ph. Inv. J.M. Refflé
96 42 0822 X



Fig. 13 Raccordement entre les deux maisons de la pièce
suspendue au-dessus du passage sur l'arrière de la maison

Ph. Inv. J.M. Refflé
96 42 0821 X



Fig. 14 Elévation partielle de la façade arrière.

Ph. Inv. J.M. Refflé
96 42 0883 X



Fig. 15 Vue d'ensemble de la partie terminale de l'escalier en vis.

Ph. Inv. J.M. Refflé
96 42 0935 X



Fig. 16 Sommet de l'escalier en vis interrompu.

Ph. Inv. J.M. Refflé
96 42 0934 X



Fig. 17 Aperçu de l'intérieur de la tourelle d'angle située sur la
partie gauche de la façade.

Ph. Inv. J.M. Refflé
96 42 0937 X

