

Localisation : 42
Aire d'étude : Saint-Bonnet-le-Château
Commune : Saint-Bonnet-le-Château
Adresse : 1 rue de l' Oratoire

Titre courant : **maison**
Dénomination : maison
Destinations : garderie d'enfants

Référence : IA42000502

Cartographie : Lambert3 X = 0735452 Y = 0348553

Cadastre : 1824 SU1 287; 1986 AE 108

Statut juridique : propriété privée

Dossier d'inventaire topographique établi en 1996, 1997 par Ducouret Bernard; Monnet Thierry

(c) Inventaire général, 1996

HISTORIQUE

Datation : 15e siècle (?), 1ère moitié 16e siècle, 4e quart 18e siècle, 19e siècle. 1786 (daté par travaux historiques, porte la date) .

Commentaire : La maison daterait du 15e siècle et aurait été presque entièrement reconstruite au cours de la première moitié du 16e siècle, certains indices, comme des éléments d'arc encore présents au rez-de-chaussée abonderaient dans ce sens. Au rez-de-chaussée, sur la rue de l'Oratoire, une porte à deux vantaux ouvre sur un espace, aujourd'hui très modifié, mais qui comprend toujours des piliers hexagonaux en pierre de taille, au nombre de trois ; ce qui signifierait que cet espace devait-être une écurie ou un hangar quelconque. En 1786, une nouvelle porte à imposte est percée en façade pour accéder aux étages, enfin, au 19e siècle plusieurs ouvertures sont aménagées ou réaménagées. L'édifice est actuellement la propriété de l'hôpital de Saint-Bonnet, et abrite, au rez-de-chaussée, une structure d'accueil pour la petite enfance. La façade principale devait se prolonger à l'ouest, comme en témoigne le décrochement du nu du mur dans sa partie gauche ; les baies aux étages, sur cette même façade ont perdu leur croisée.

DESCRIPTION

SITUATION : en ville

MATERIAUX

Gros oeuvre : granite; moellon

Couverture : tuile mécanique

STRUCTURE

Parti de plan : plan régulier

Vaisseaux et étages : 2 étages de soubassement; rez-de-chaussée surélevé; 1 étage carré; comble à surcroît

COUVERTURE : toit à longs pans; pignon couvert; appentis

DISTRIBUTION : escalier hors-oeuvre; escalier en vis sans jour; en maçonnerie

Localisation	: 42 - Saint-Bonnet-le-Château	Réf. : IA42000502
Adresse	: 1 rue de l' Oratoire	
Titre courant	: maison	
Dénomination	: maison	

COMMENTAIRE DESCRIPTIF

La corniche, sur la façade principale, se compose de corbeaux à ressauts supportant des dalles de granite ; sur les autres façades les murs sont irrégulièrement couronnés de courtes dalles de granite. Sur l'élévation latérale droite, derrière la tour rectangulaire de l'escalier, une petite passerelle, sur une voûte en arc segmentaire, permet la communication du jardin, situé au sommet du mur de soutènement, avec une pièce située sur l'arrière du bâtiment. Un mur de clôture est venu se greffer à la suite de la façade principale de la maison.

TYPOLOGIE : parcelle d'angle; corniche corbeaux et dalles de granite; escalier en vis

DOCUMENTATION

ARCHIVES

A.D. Loire

* H 30/7 : 1791 : courrier des religieuses aux administrateurs du district de Montbrison et réponse de la ville de St-Bonnet (Cf ANNEXE)

DOCUMENTATION

ANNEXE

Couvent des ursulines, maison attenante au couvent (A.D. 42, H 30/7)

* Lettre des religieuses, soeur de St Basile Boyer, supérieure, à Monsieur les administrateurs du district de Montbrison, lettre reçue le 8 juin 1791.

Les religieuses viennent d'apprendre que cette maison est mise en vente comme bien national, elles demandent de la conserver car cette maison présentent des jours sur leur jardin, leur sert de grenier à blé et quelques fois de logement pour les pensionnaires.

« Quant à la grange, c'est l'unique dépôt du monastère ; et une maison de vingt religieuses sans les pensionnaires et les domestiques ne peut être sans dépôts ».

* Réponse de la ville de St-Bonnet, 9 juillet 1791.

Maison « connue sous le nom de Valprivas, et une grange et écurie »

« La dite maison est composée d'une cave et bucher au rez-de-chaussée, une cuisine et une chambre au premier, une autre chambre au second, avec un grenier à bled, et un grand grenier au troisième étage, que ladite maison se confine par le jardin de la demoiselle Boyer de matin, la rue publique tendante à l'église paroissiale de midi, la maison de Damien Faure de soir, et l'église des dites religieuses de bise, un petit jardin entre deux de la contenance d'environ deux coupes et demie, que la dite maison prend ses jours sur la dite rue et sur le petit jardin étant entre la maison et l'église dudit monastère et que si l'on vendait la dite maison, il faudrait nécessairement boucher les jours du côté de bise, ce qui mettrait la moitié de ladite maison dans l'obscurité et la rendrait inhabitable.

Mais la municipalité estime que le couvent étant vaste, cette maison formerait un lieu propice pour loger le curé sans nuisance

* Rapport des experts sur la visite de la maison du 22 septembre 1791


« La grange et l'écurie sont séparées « du monastère par le rue publique »

« Les dites dames ont une basse-cour très vaste où elles peuvent faire construire... »

Le jardin du couvent contient environ « deux cartonnées et demie »

Pl. I

Plan de situation, d'après le plan cadastral, mis à jour pour 1986
section AE, éch. 1/1000^e.

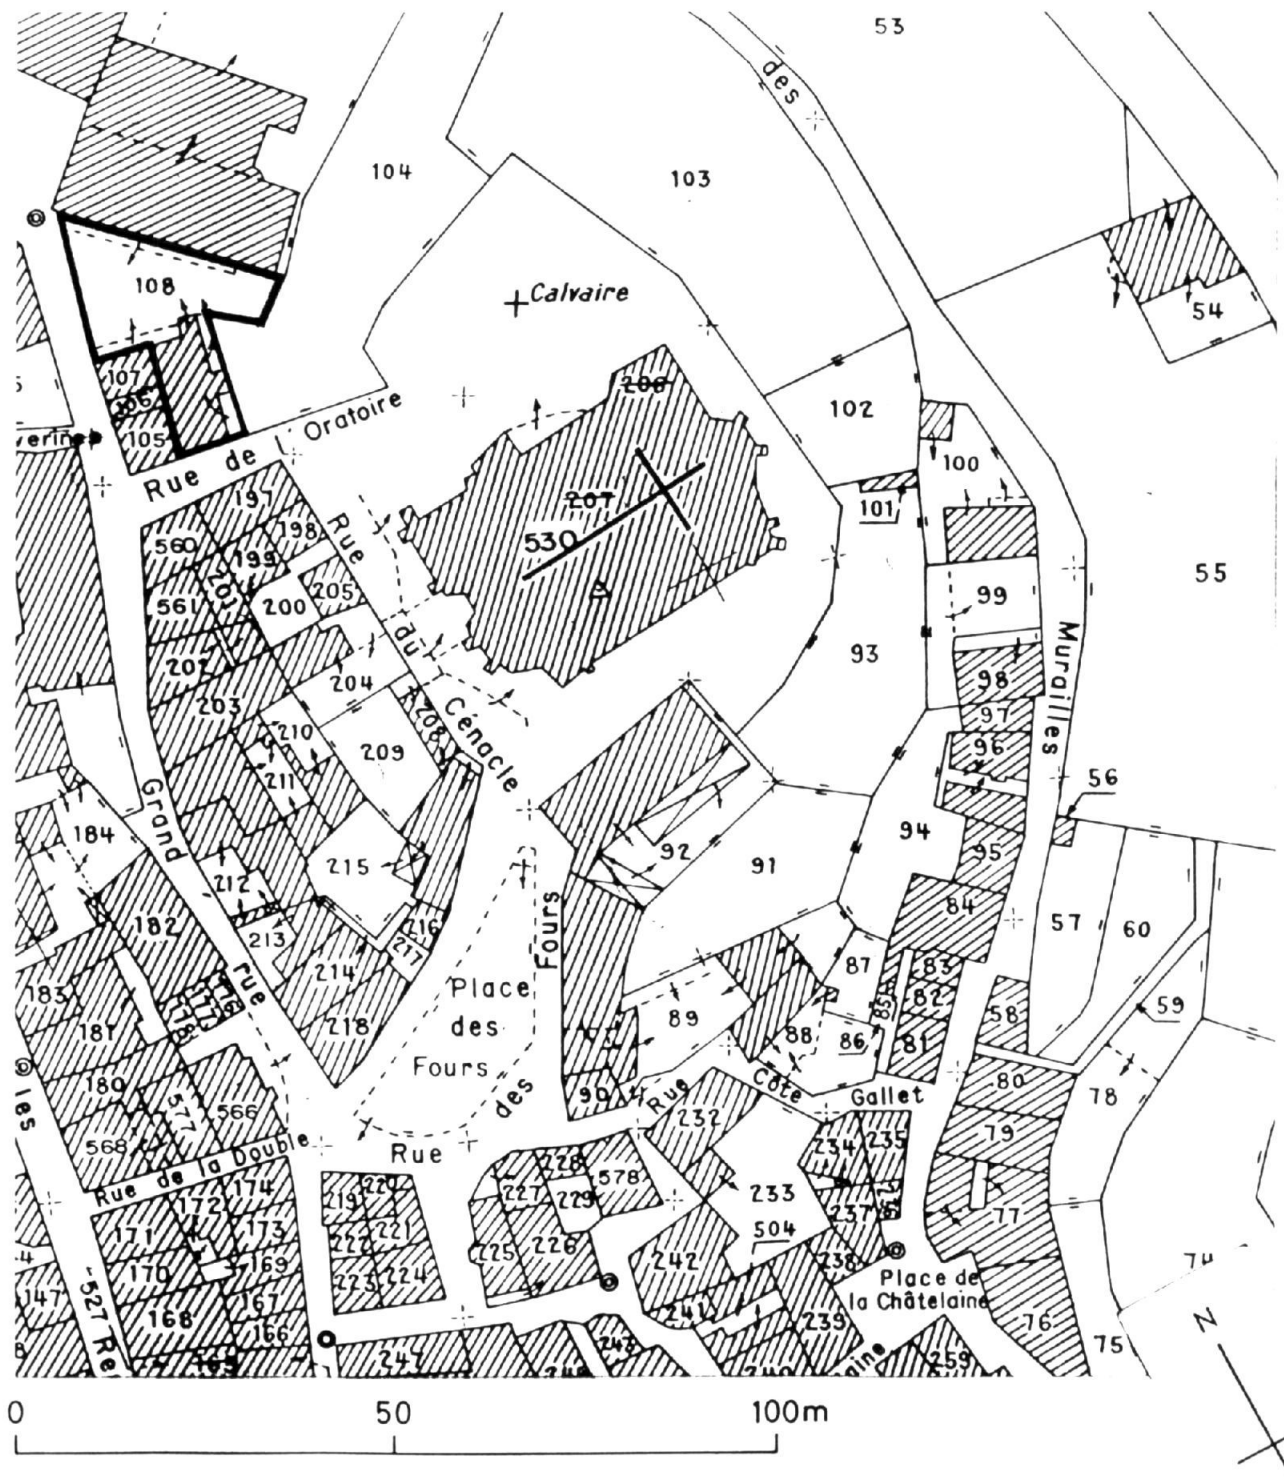

Doc. 1 Plan-masse, extrait du plan cadastral achevé en 1824. Section unique, parcelle 287.

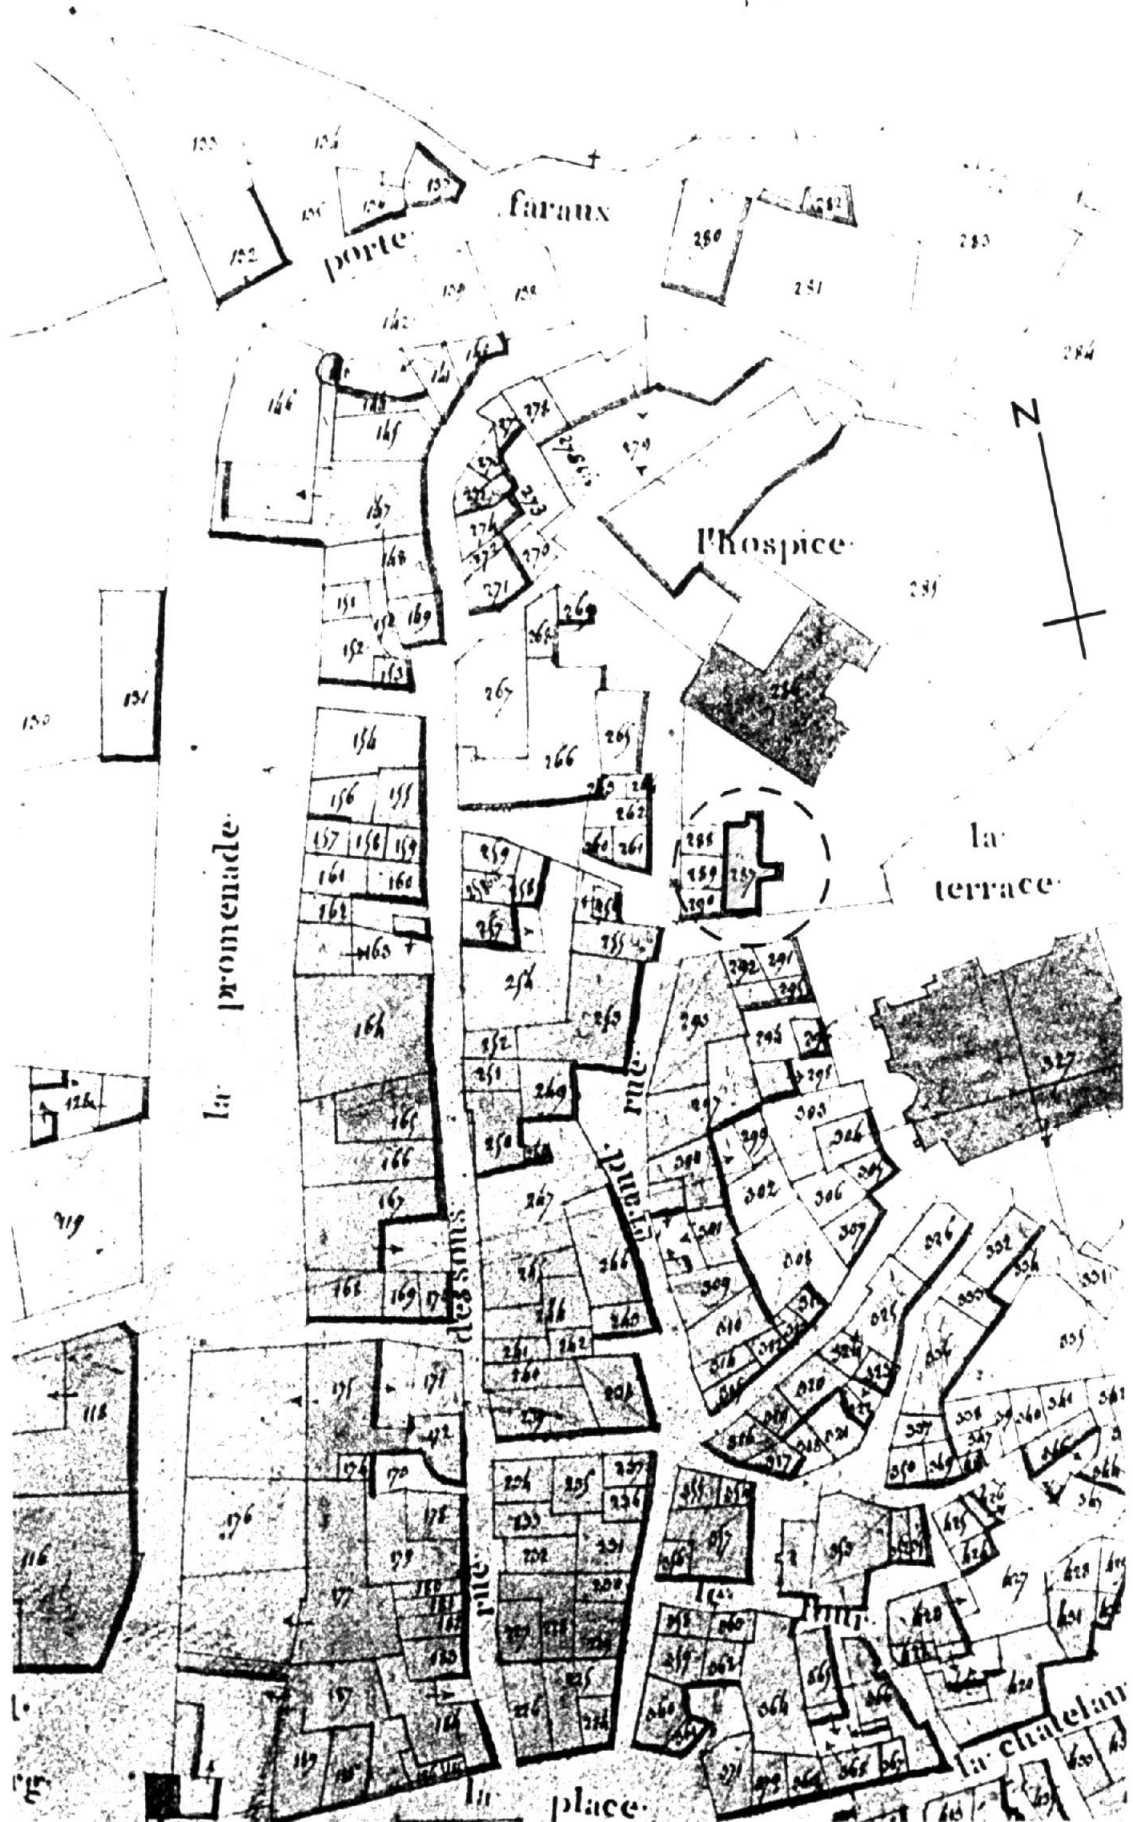


Fig. 1 Vue d'ensemble de la maison depuis le clocher de la collégiale.

Ph. Inv. J.M. Refflé
99 42 0156 X



Fig. 2 Elévation sur la rue de l'Oratoire de la façade principale.

Ph. Inv. J.M. Refflé
96 42 0848 X



Fig. 3 Détail du faîtage du toit de la maison.

Ph. Inv. J.M. Refflé
96 42 0805 X



Fig. 4 Faîtage de la façade sur la rue de l'Oratoire.

Ph. Inv. J.M. Refflé
99 42 0155 X



Fig. 5 Porte de la tour d'escalier en vis demi-hors-oeuvre.

Ph. Inv. J.M. Refflé
96 42 0811 X



Fig. 6 Détail d'une baie de la tour de l'escalier demi-hors-oeuvre.

Ph. Inv. J.M. Refflé
99 42 0157 X

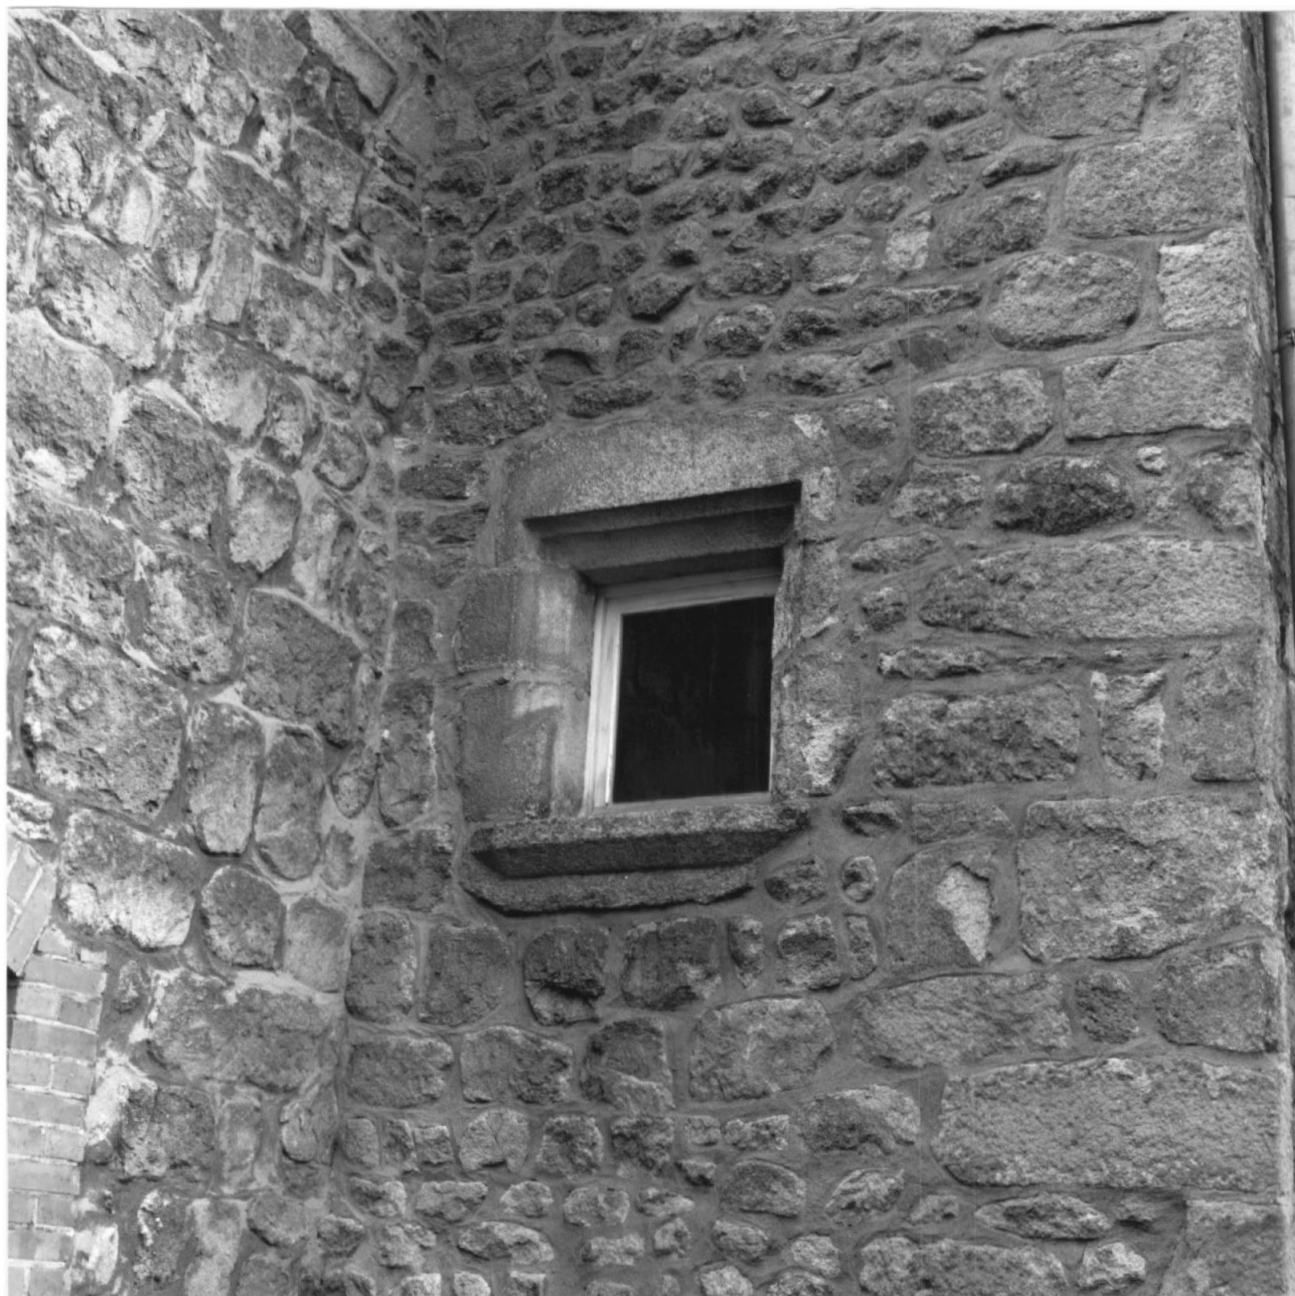


Fig. 7 Elévation latérale droite sur jardin.

Ph. Inv. J.M. Refflé
99 42 0158 X



Fig. 8 Passerelle en pierre permettant de passer du jardin à une
pièce de la maison.

Ph. Inv. J.M. Refflé
96 42 0810 X

