

Localisation	: 42	Référence : IA42000510
Aire d'étude	: Saint-Bonnet-le-Château	
Commune	: Saint-Bonnet-le-Château	
Adresse	: 22 rue des Murailles et 6 Côte Gallet	
Titre courant	: maison	
Dénomination	: maison	

Cartographie : Lambert3 X = 0735482 Y = 0348425

Cadastre : 1824 SU1 428.429; 1986 AE 234, 235

Statut juridique : propriété privée

Dossier d'inventaire topographique établi en 1996, 1997 par Ducouret Bernard; Monnet Thierry

(c) Inventaire général, 1996

HISTORIQUE

Datation : 1ère moitié 16e siècle, 18e siècle, 19e siècle. (daté par travaux historiques) .

Commentaire : Ancienne maison unique, partagée en deux au 18e siècle. La partie ouest, rue des Murailles a été totalement remaniée, ou reconstruite, au 18e siècle. Le premier étage de soubassement abritait, jusqu'au début du siècle, un atelier de serrurerie, les baies en arc segmentaire et la présence, à l'intérieur, d'un four à vernir, en attestent l'existence. La toiture a été surélevée sur cette parcelle. Un escalier en vis sur la partie est, datant de la 1ère moitié du 16e siècle, dessert les deux maisons actuelles, alternativement par demi-niveau, les portes d'accès aux maisons, depuis l'escalier, ont un encadrement chanfreiné à cavet. La parcelle 234 a été très peu modifiée, présence de corbeaux à l'intérieur des pièces pour le support des planchers. Le rez-de-chaussée surélevé de cette maison a également abrité un atelier de serrurerie. Plusieurs baies datent du 19e siècle.

DESCRIPTION

SITUATION : en ville

MATERIAUX

Gros oeuvre : granite; moellon

Couverture : tuile creuse

STRUCTURE

Parti de plan : plan régulier

Vaisseaux et étages : 2 étages de soubassement; rez-de-chaussée surélevé; 1 étage carré; étage en surcroît; étage de comble

COUVERTURE : toit à longs pans; pignon couvert; appentis

DISTRIBUTION : escalier dans-oeuvre; escalier en vis sans jour; en maçonnerie

COMMENTAIRE DESCRIPTIF


Une porte ouvre dans l'atelier de la maison donnant sur la rue des Murailles, dans cette parcelle se trouve un

Localisation	: 42 - Saint-Bonnet-le-Château	Réf. : IA42000510
Adresse	: 22 rue des Murailles et 6 Côte Gallet	
Titre courant	: maison	
Dénomination	: maison	

puits et un établi en bois encore en place ; une trappe dans le plancher permet l'accès à la cave. La façade sur cette même rue a encore deux poutres en saillie, délimitant ainsi la hauteur primitive du toit. Les baies de la maison sont surmontées d'un arc de décharge. L'élévation de la partie est est terminée par une corniche avec des corbeaux supportant des dalles de granite. Dans l'étage de comble de celle-ci, une chambre a été aménagée, et sur l'arrière de la maison, une porte et une baie ouvrent sur une petite cour triangulaire fermée. Le bâtiment de la parcelle 235 est couverte en appentis, celui du n° 234 est à longs pans.

TYPOLOGIE : parcelle d'angle; escalier en vis; corbeaux et dalles de granite

Pl. I

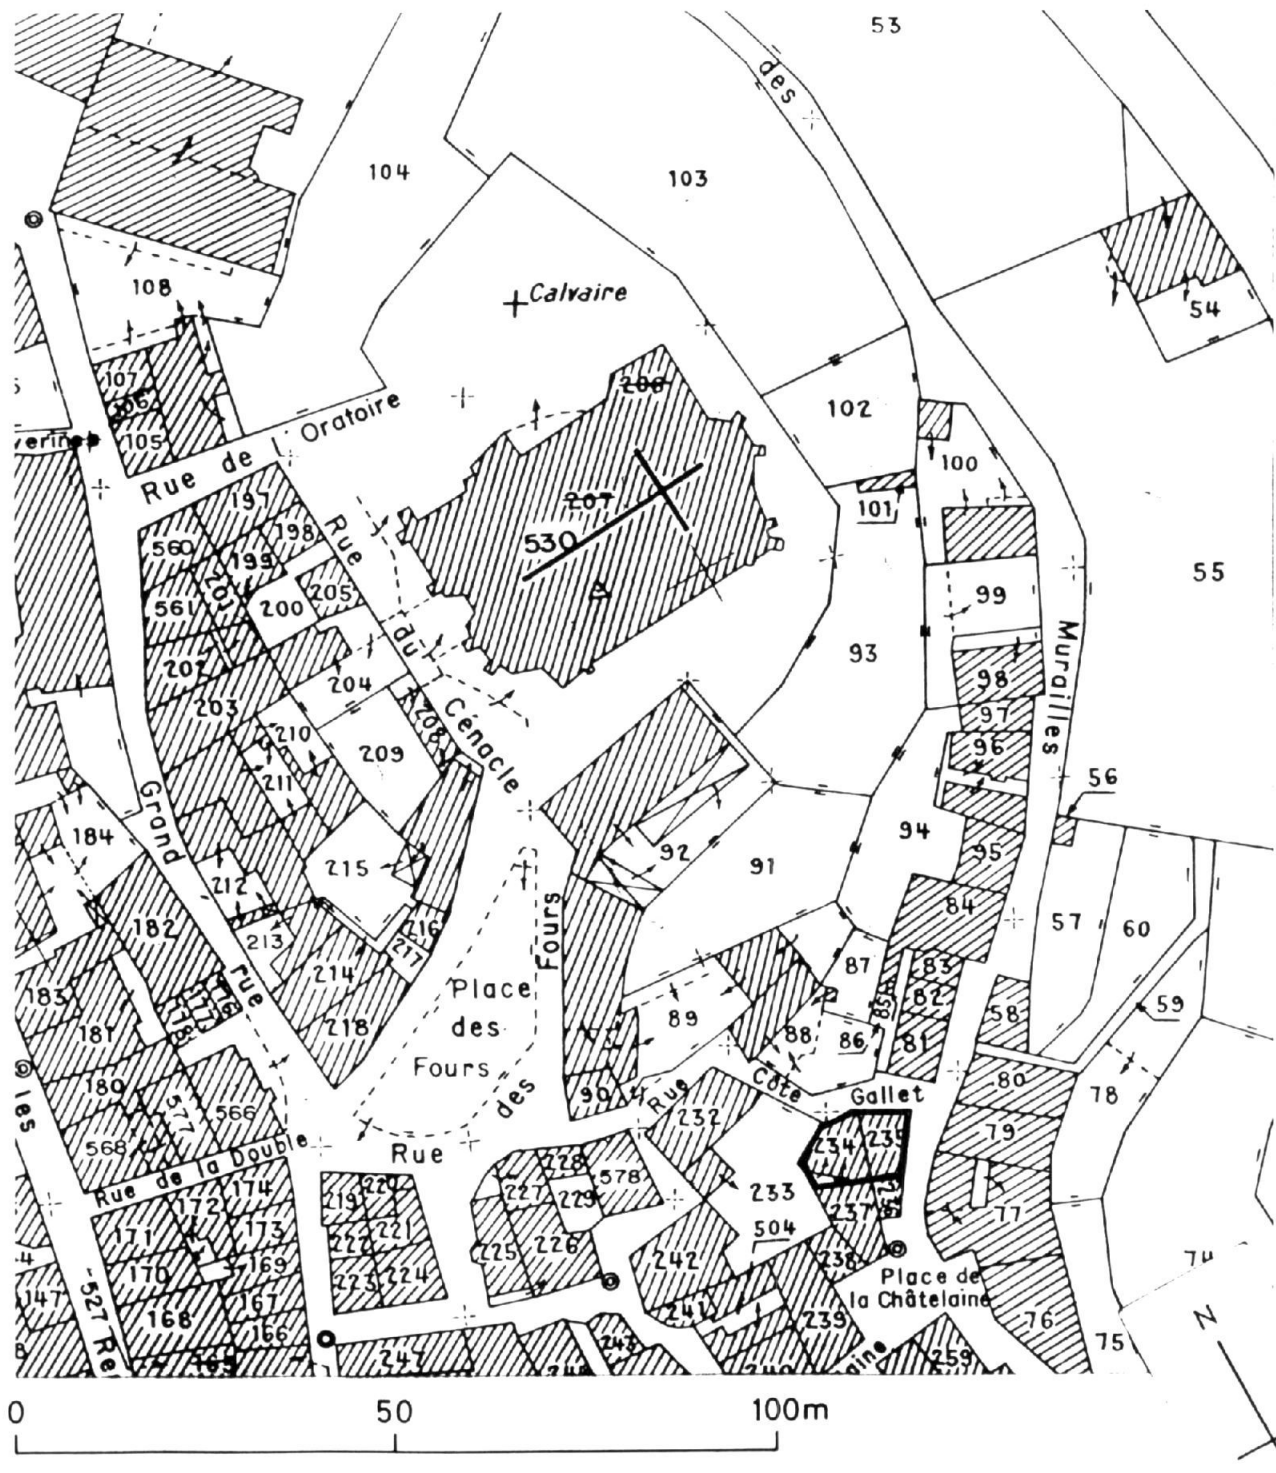
Plan de situation, d'après le plan cadastral, mis à jour pour 1986
section AE, éch. 1/1000^e.

Pl. II 1 : plan de l'étage de soubassement, schéma.

A : Atelier de serrurerie a : four b : trappe d'accès à la cave c : puits

2 : Plan partiel du rez-de-chaussée surélevé, schéma.

B : Pièce c : cour d : corbeaux

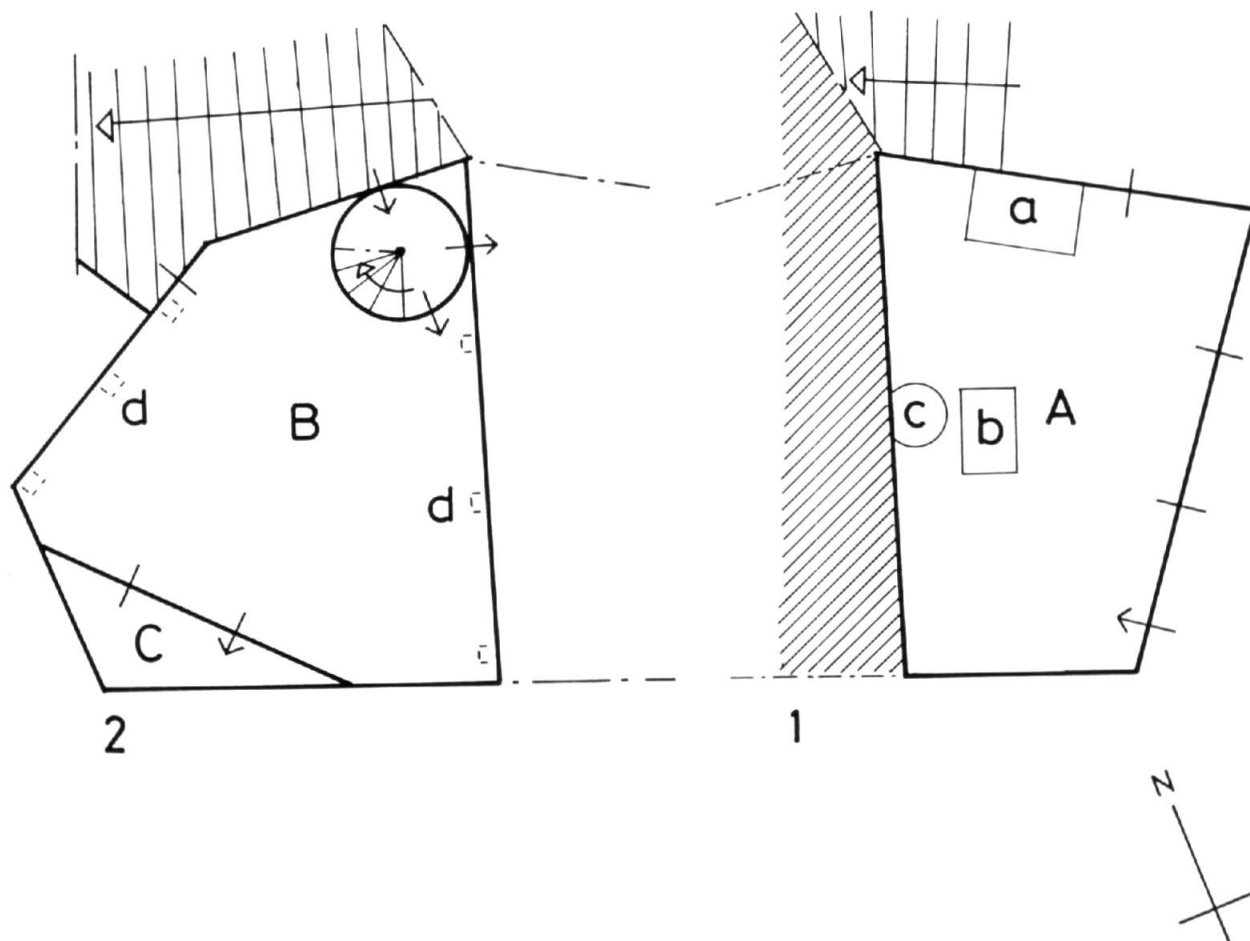

Doc. 1 Plan-masse, extrait du plan cadastral achevé en 1824. Section unique, parcelles 428, 429.

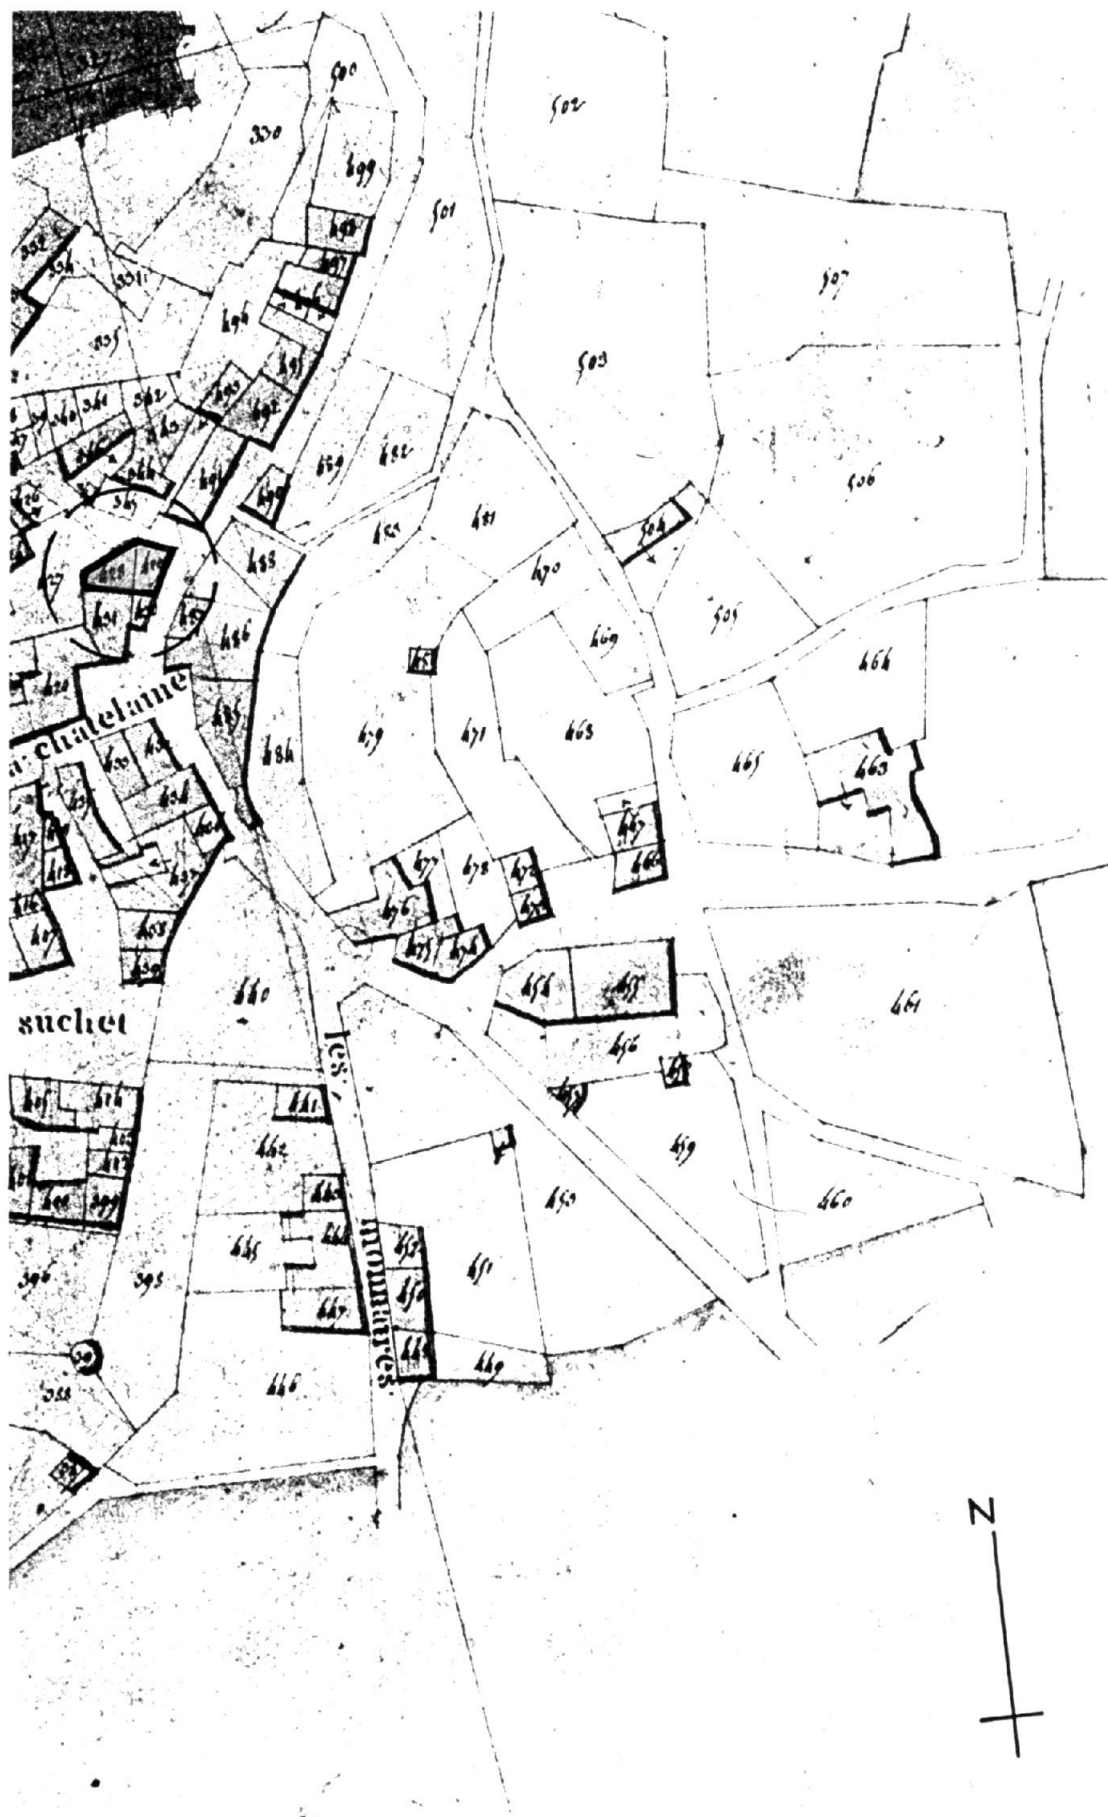


Fig. 1 Vue d'ensemble de la façade sur la Côte Gallet. La porte remaniée donne accès à un escalier en vis.

Ph. Inv. J.M. Refflé
96 42 0840 X



Fig. 2 Elévation de la façade sur la rue des Murailles.

Ph. Inv. J.M. Refflé
96 42 0852 X



Fig. 3 Vue d'ensemble des deux façades de la maison.

Ph. Inv. J.M. Refflé
99 42 2110 P

